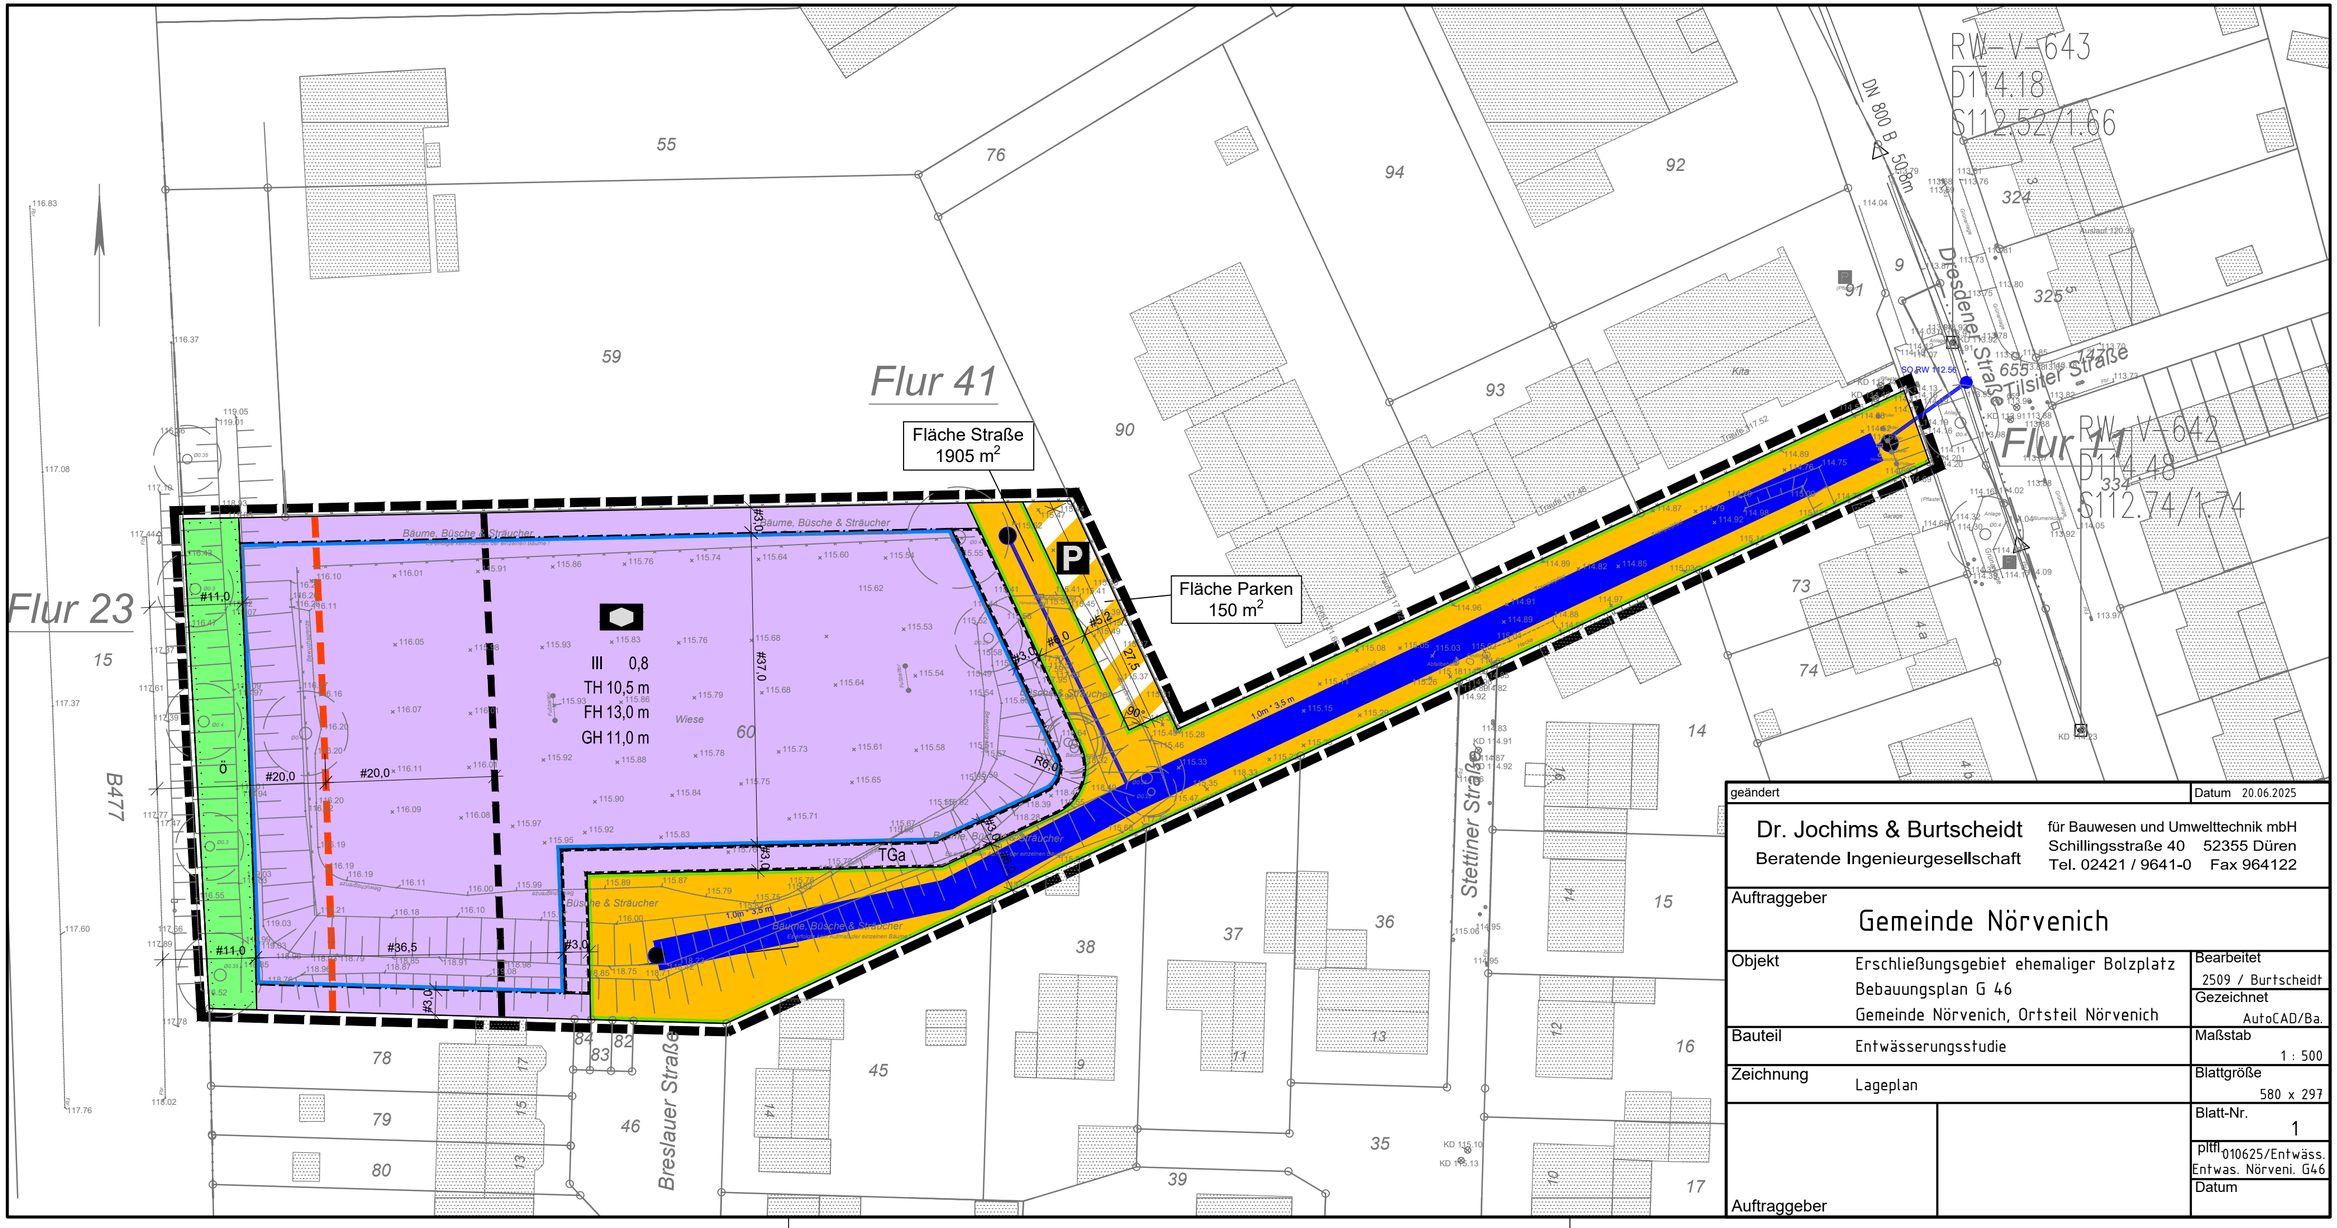


geändert		Datum 20.06.2025
Dr. Jochims & Burtscheidt Beratende Ingenieurgesellschaft	für Bauwesen und Umwelttechnik mbH Schillingsstraße 40 52355 Düren Tel. 02421 / 9641-0 Fax 964122	
Auftraggeber	Gemeinde Nörvenich	
Objekt	Erschließungsgebiet ehemaliger Bolzplatz Bebauungsplan G 46 Gemeinde Nörvenich, Ortsteil Nörvenich	Bearbeitet 2509 / Burtscheidt
		Gezeichnet AutoCAD/Ba.
Bauteil	Entwässerungsstudie	Maßstab 1 : 500
Zeichnung	Lageplan	Blattgröße 580 x 297
		Blatt-Nr. 1
		pltf 010625/Entwäss. Entwas. Nörveni. G46
Auftraggeber		Datum