BA 5456 (2025-68)

Kreis Düren
Katasteramt

Bismarckstraße 16
52351 Düren

Hauptstr.


Körrenzig

Auszug aus dem Liegenschaftskataster

Flurkarte NRW 1:1000

Flurstück: 419
Flur: 12
Gemarkung: Körrenzig
Hauptstraße, Linnich

Erstellt: 24.06.2025
Zeichen:

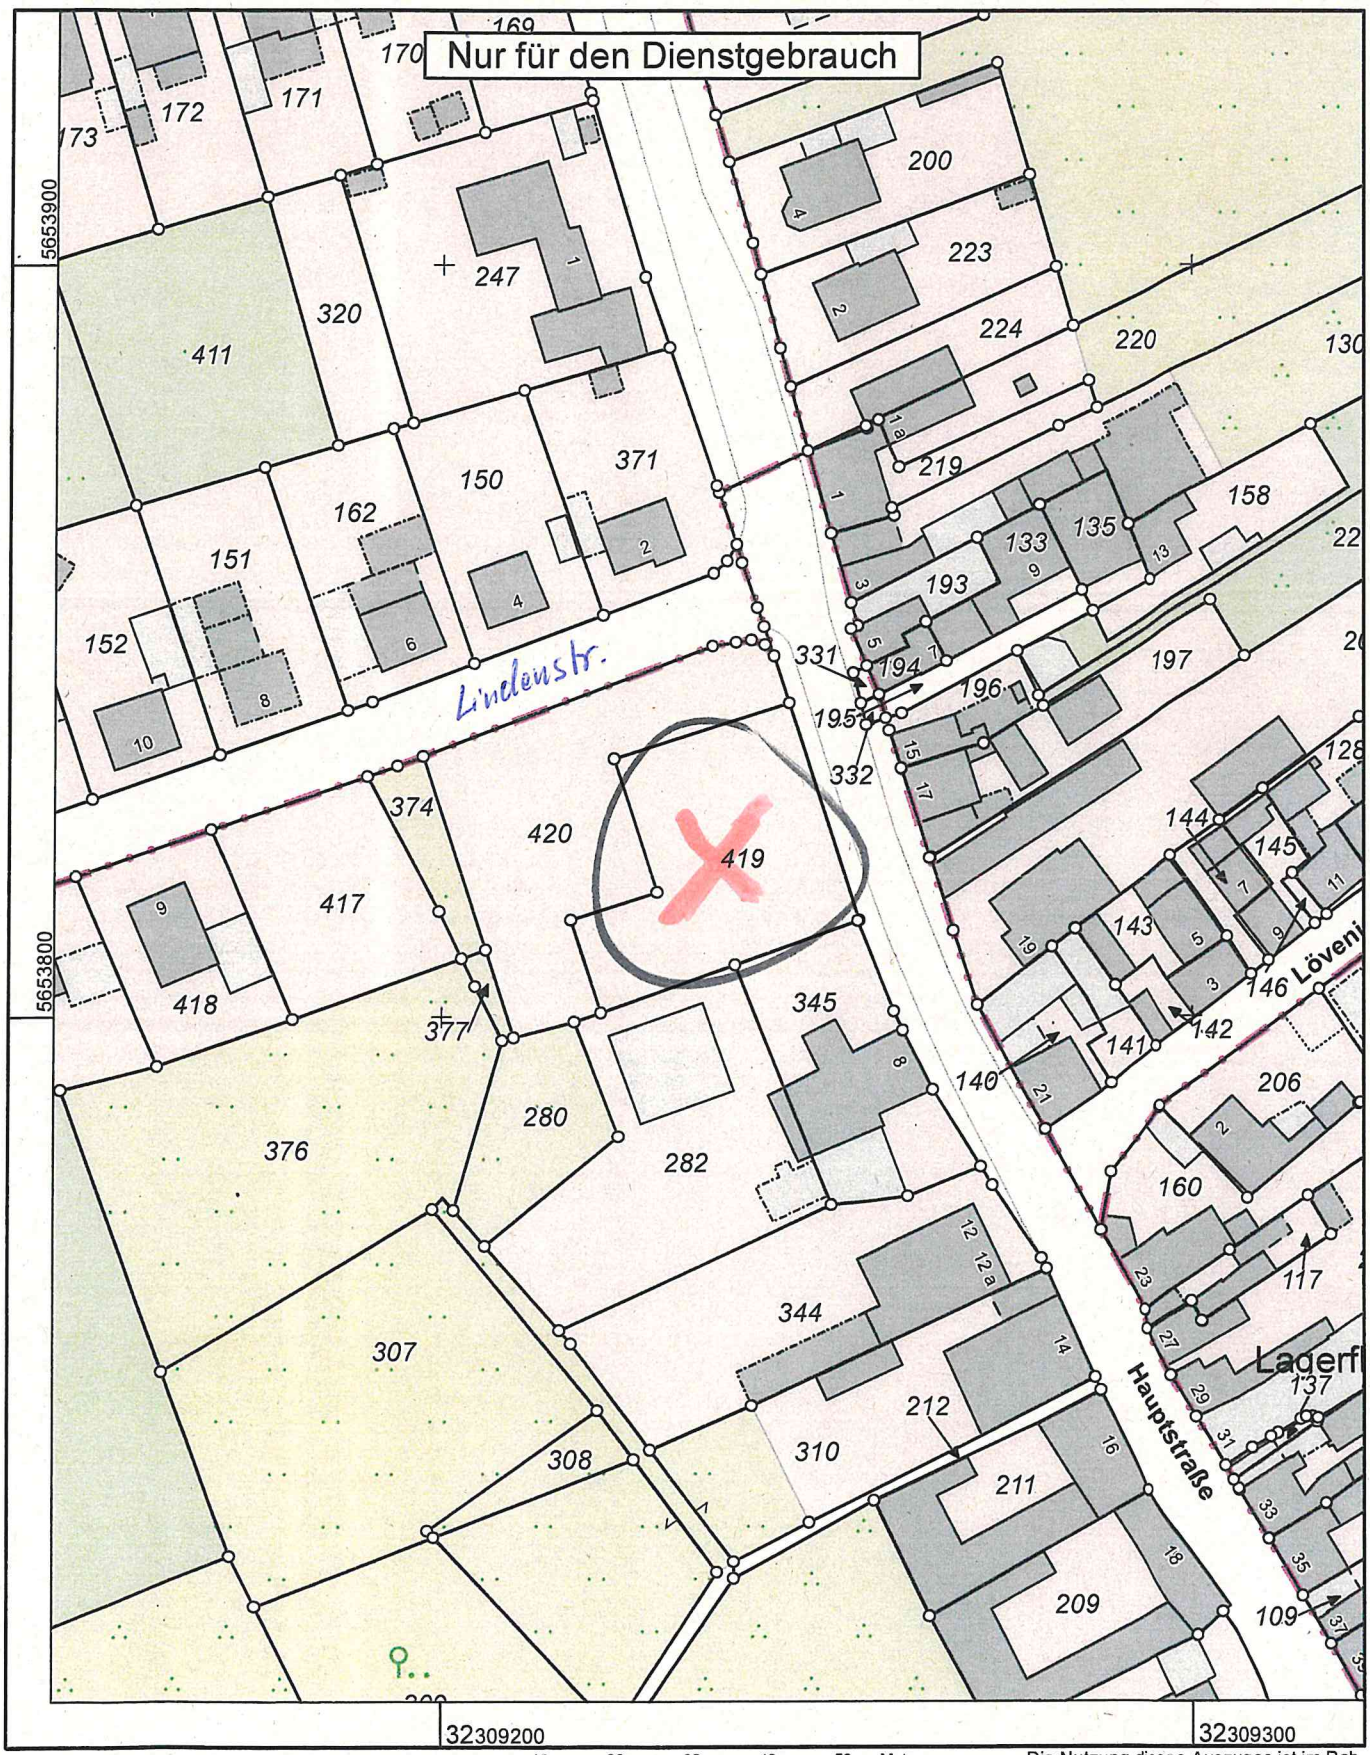

Maßstab 1 : 1000

10 20 30 40 50 Meter

Die Nutzung dieses Auszuges ist im Rahmen des § 11 (1) DVOzVermKatG NRW zulässig. Zuwiderhandlungen werden nach § 27 VermKatG NRW verfolgt.

Lageplan M. 1:250

BH 5456 (2025-68)
Hauptstraße

