BA 5471 (2026-11)

Ewartsweg 17
Linnich


TIM-online

Bezirksregierung Köln

Dieser Ausdruck wurde mit TIM-online (www.tim-online.nrw.de) am 26.02.2026 um 11:09 Uhr erstellt.

GEObasis.nrw


Land NRW 2026 - Keine amtliche Standardausgabe. Es gelten die auf den Folgeseiten angegebenen Nutzungs- und Lizenzbedingungen der dargestellten Geodatendienste.

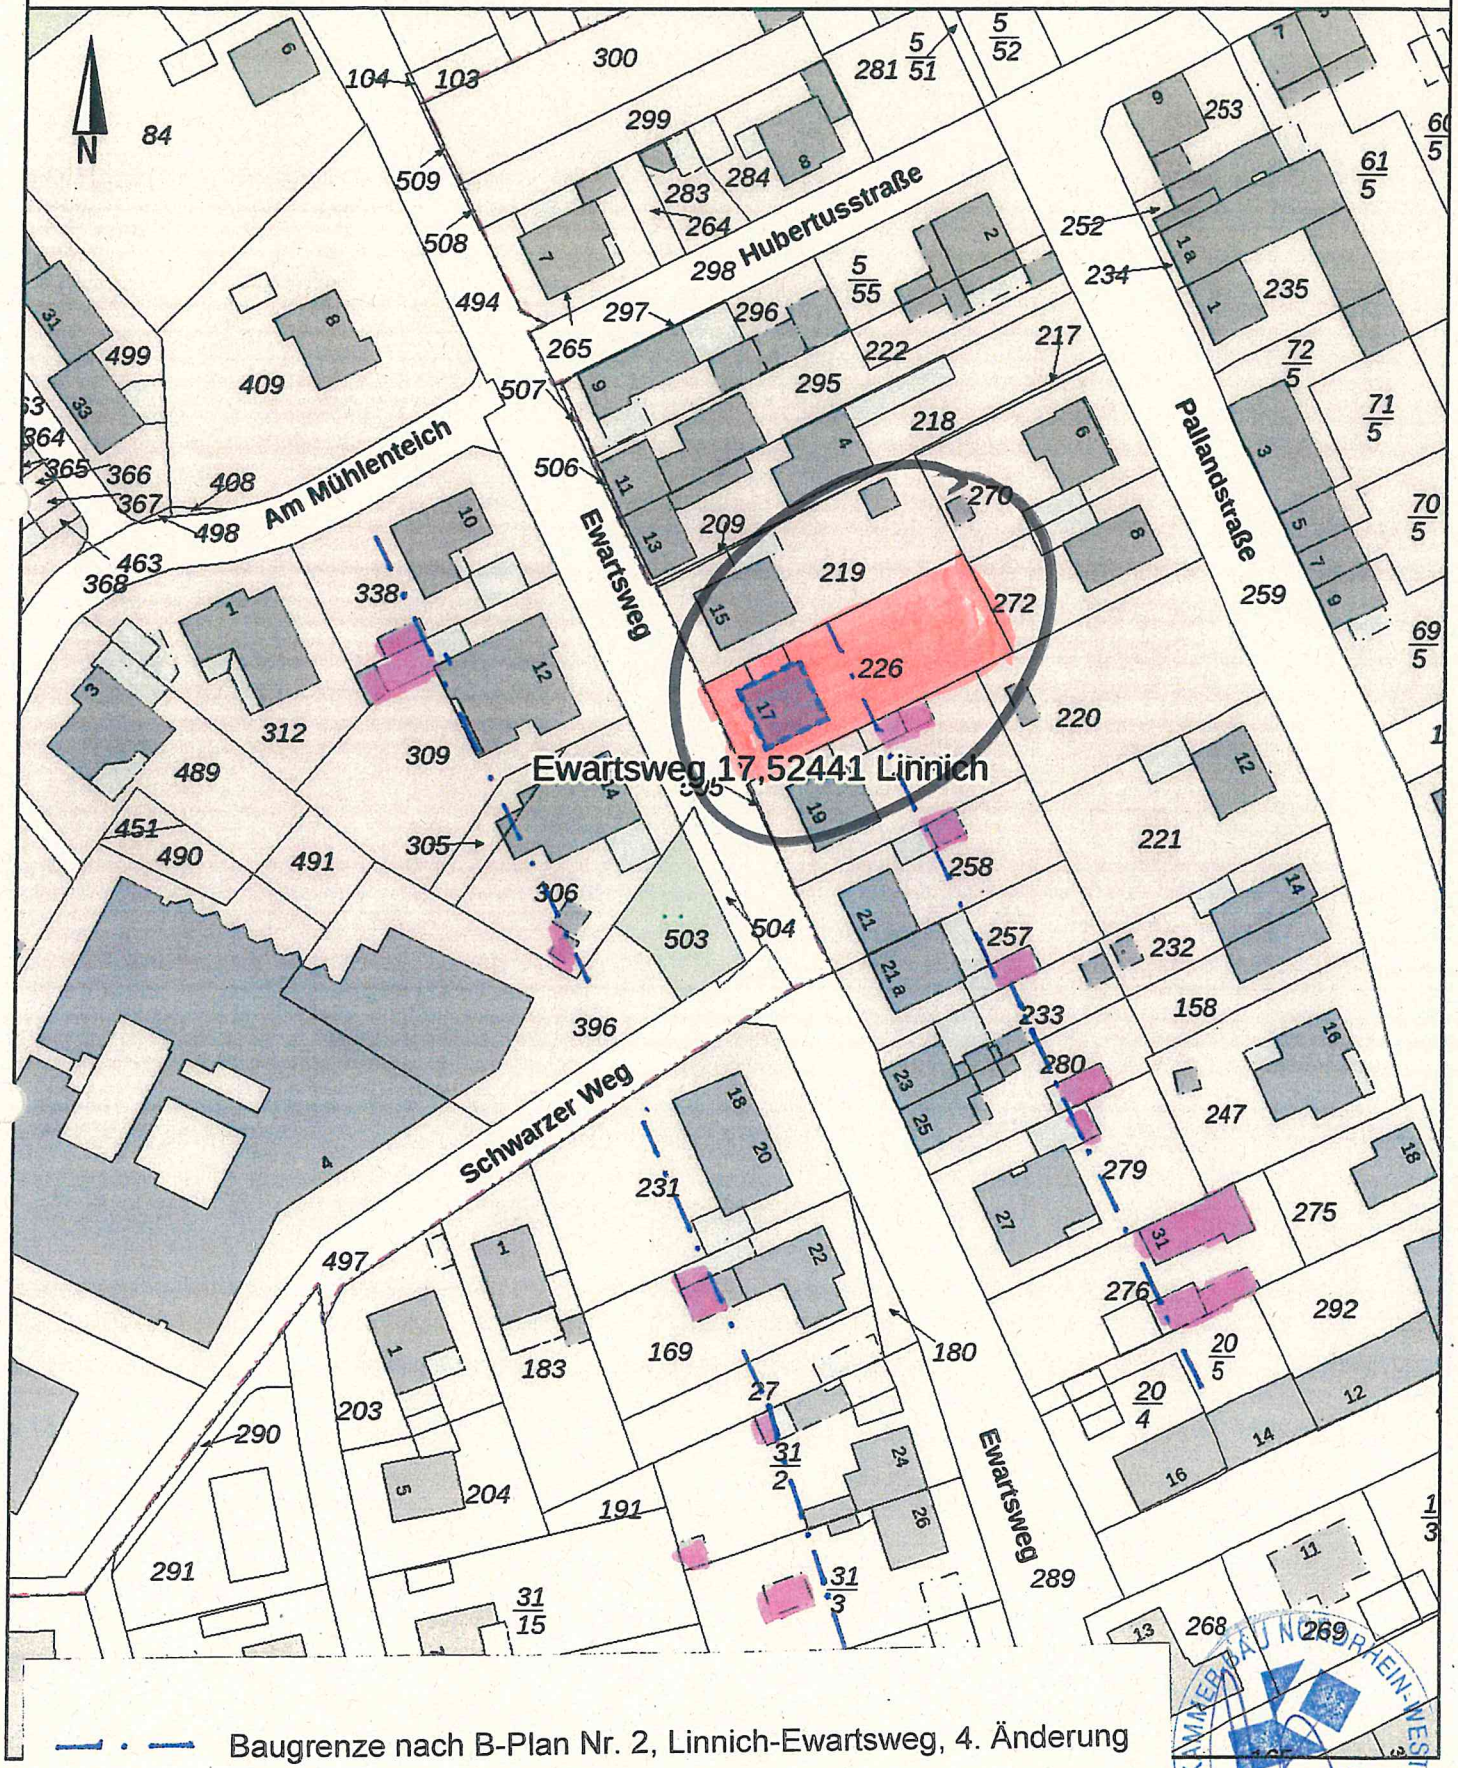

Baugrenze nach B-Plan Nr. 2, Linnich-Ewartsweg, 4. Änderung

bauliche Anlage außerhalb Baugrenze

INGENIEURKAMMER-BAU NORDRHEIN-WESTFALEN MITGLIED 71628

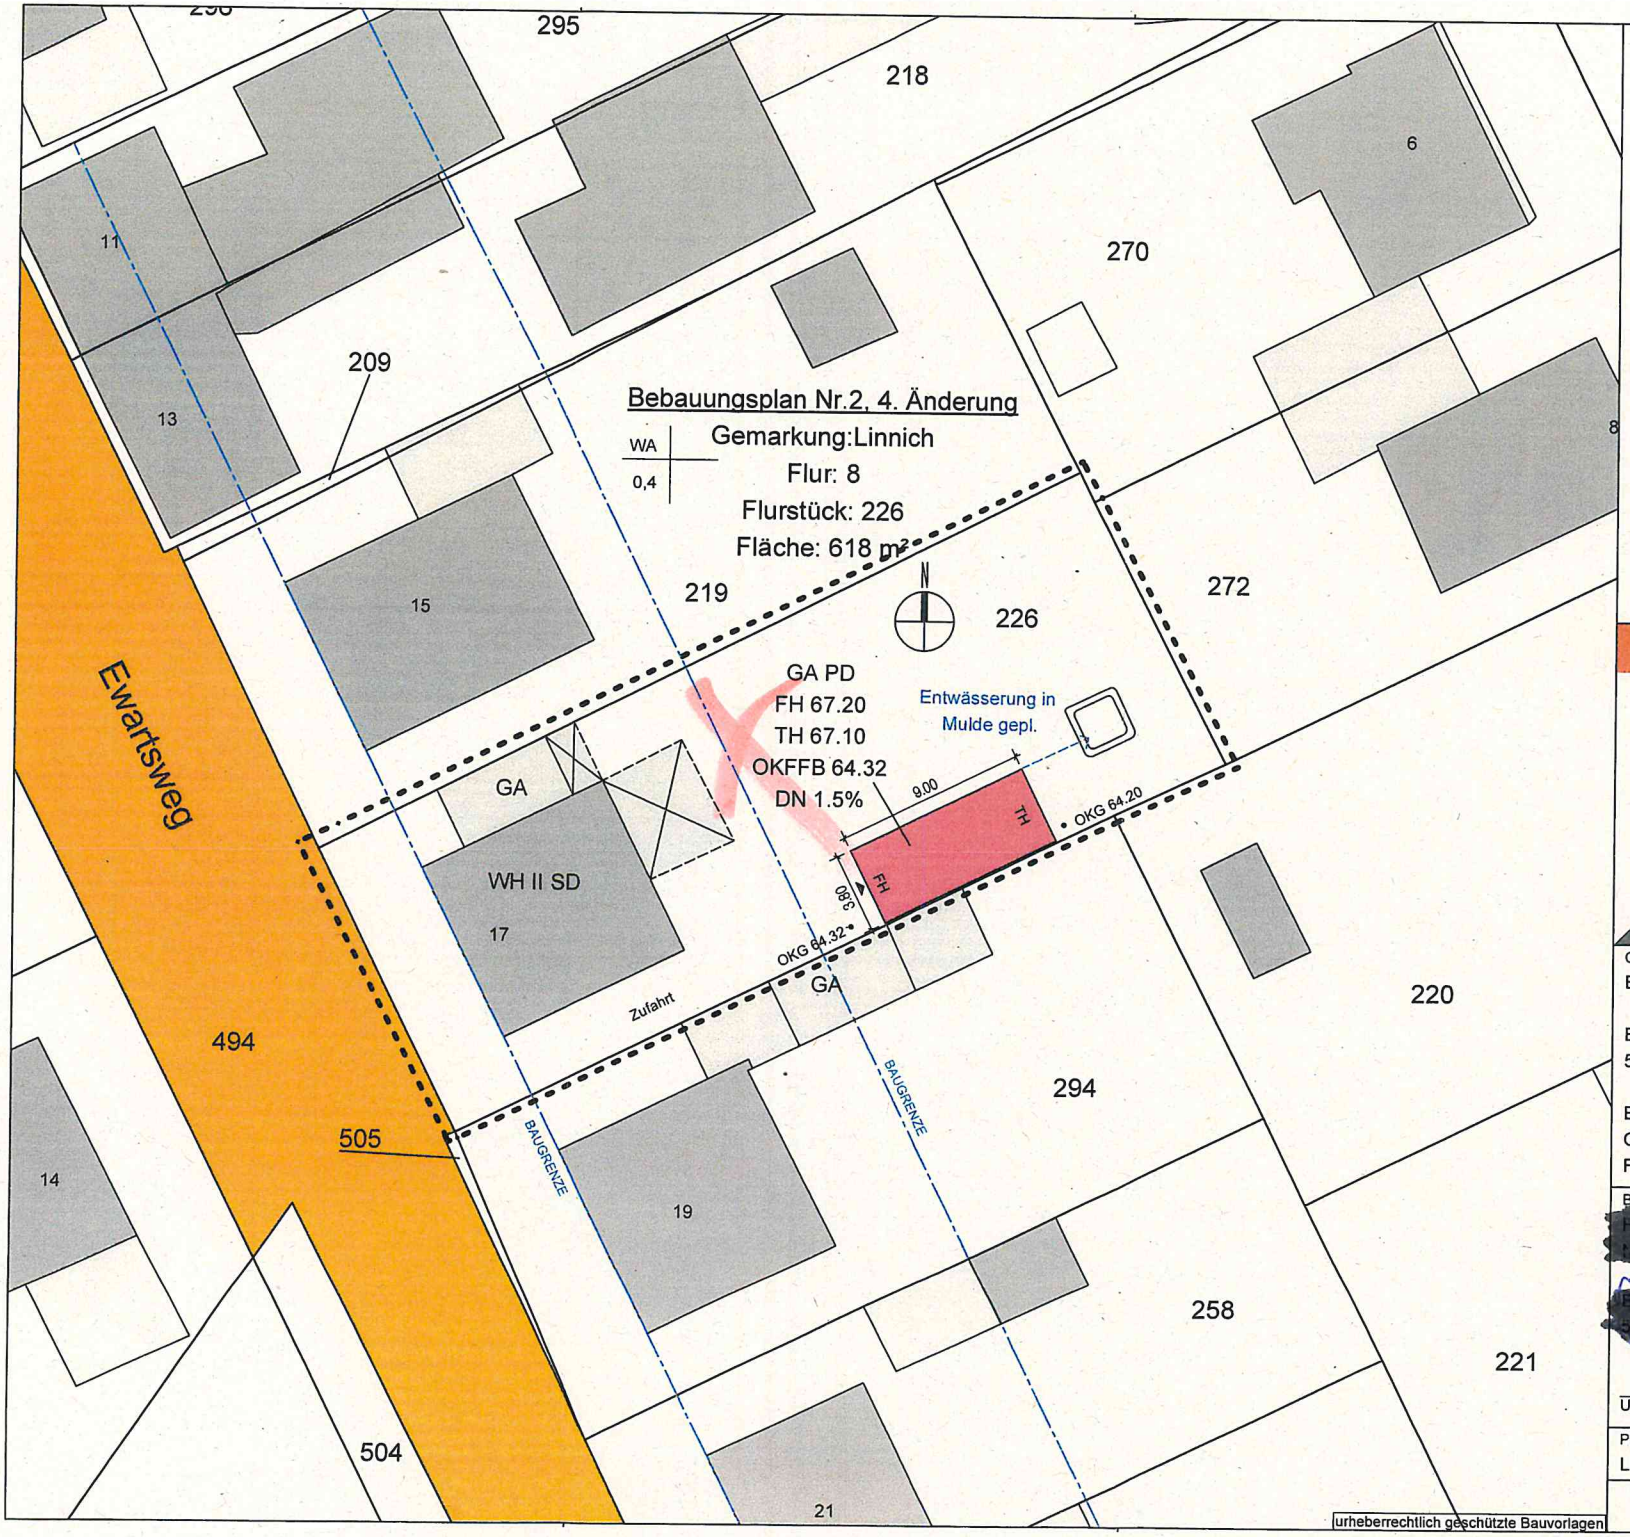

BA 5471 (2026-M)
Ewartsweg 17
Linnich

Dipl.-Ing. René Kuffner
Place de Lesquin 4a 52441 Linnich (02462) 90 13 722

- Schlüsselfertige Massivhäuser
- Entwurf und Planung
- Statik
- Wärme- und Schallschutz
- Brandschutz

info@bauingenieur-kuffner.de www.bauingenieur-kuffner.de
INGENIEURBÜRO KUFFNER

Objekt
Errichtung einer Garage

Ewartsweg 17
52441 Linnich

B-Plan Nr.2, 4. Änderung
Gemarkung: Linnich
Flur: 8 Flurstück: 226

Bauherr
Frau [redacted]

Unterschrift

Planer
Dipl.-Ing.
René Kuffner

INGENIEURKAMMER BAU NORDRHEIN-WESTFALEN MITGLIED 716284

Unterschrift

Plan	Projekt-Nr.
Lageplan	12603
BAUANTRAG	Maßstab 1: 250 / Datum 27.02.2026

urheberrechtlich geschützte Bauvorlagen