BA 5455 (2025-64)
Am Wiembersberg 11
Körrenzig


Kreis Düren Katasteramt
Bismarckstraße 16
52351 Düren

Gemeinde....: -
Gemarkung..: - Körrenzig
Flur.....: 7
Flurstück.....: 304

Bemerkung..:

Auszug aus dem GISPortal

Erstellt: 24.11.2025
Zeichen:

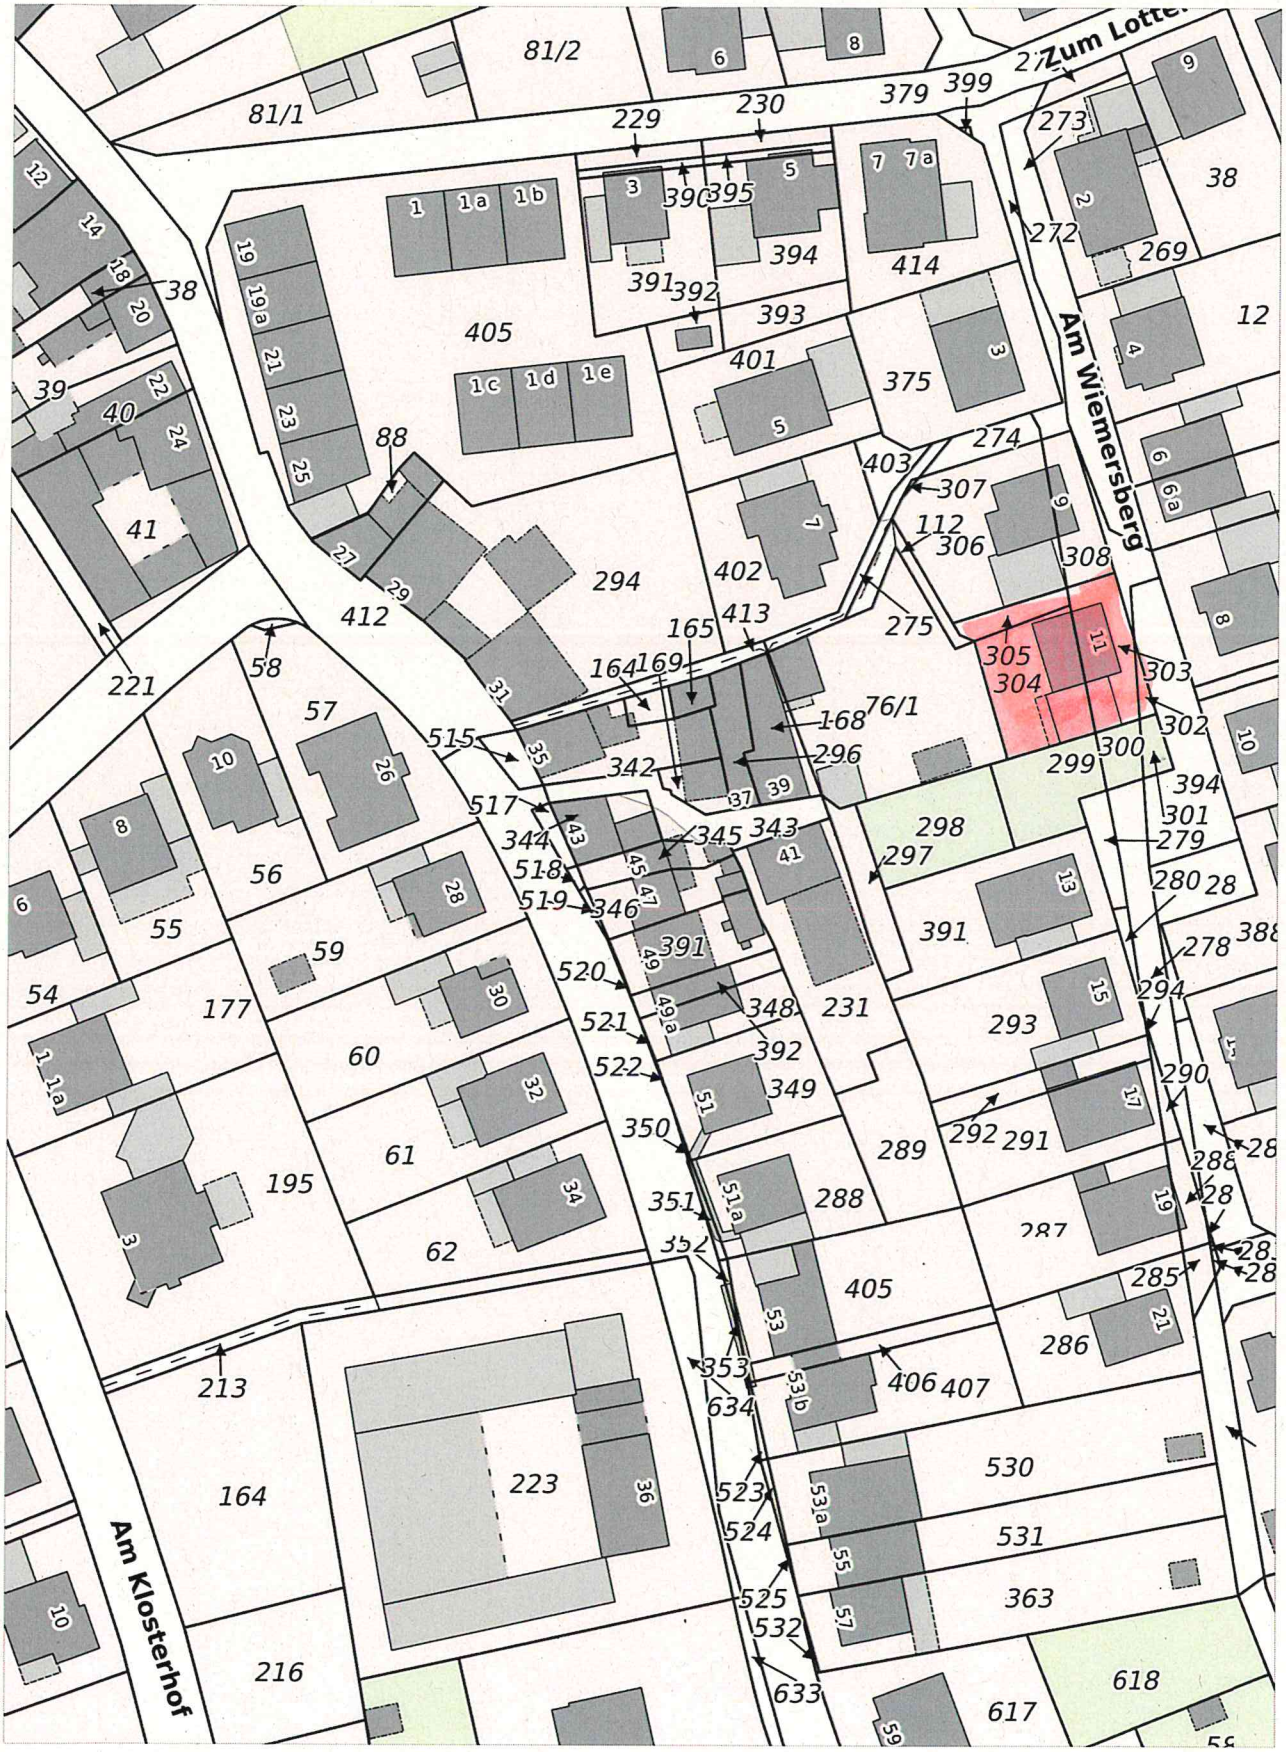

Der Kreis Düren übernimmt keinerlei Gewähr für die Aktualität, Korrektheit, Vollständigkeit oder Qualität der bereitgestellten Informationen.

Maßstab 1 : 1000

(c) Kreis Düren
(c) Geobasis NRW
(c) IT NRW

BA 5455 (2025-67)
Am Wiemersberg 11

Körperzig

Wandaufbau 37,5
EG+DG 2c
17,5 cm
16 cm
2 cm A
Geschossdecke 1
EG
7 cm
3 cm
6,5 c
Fußbodenaufbau
EG
7 cm
3 cm
6,5

Bauvorhaben Carlos
und Sara Fernande
Anbau für Nachwuc
Gemarkung:
Flur:
Flurstück:

Ansicht
-Lageplan

Planung
Carlos Caballero Martin
Am Wiemersberg 11
52441 Linnich

(Stempel, Unterschrift)