BA 5322 (2024-15)
Im Hätbroich

Kreis Düren
Katasteramt

Bismarckstraße 16
52351 Düren


Auszug aus dem Liegenschaftskataster

Flurkarte NRW 1:500

Welz

Flurstück: 530
Flur: 3
Gemarkung: Welz
Im Hätbroich 4, Linnich u.a.

Erstellt: 10.06.2026
Zeichen: 26-10-1032

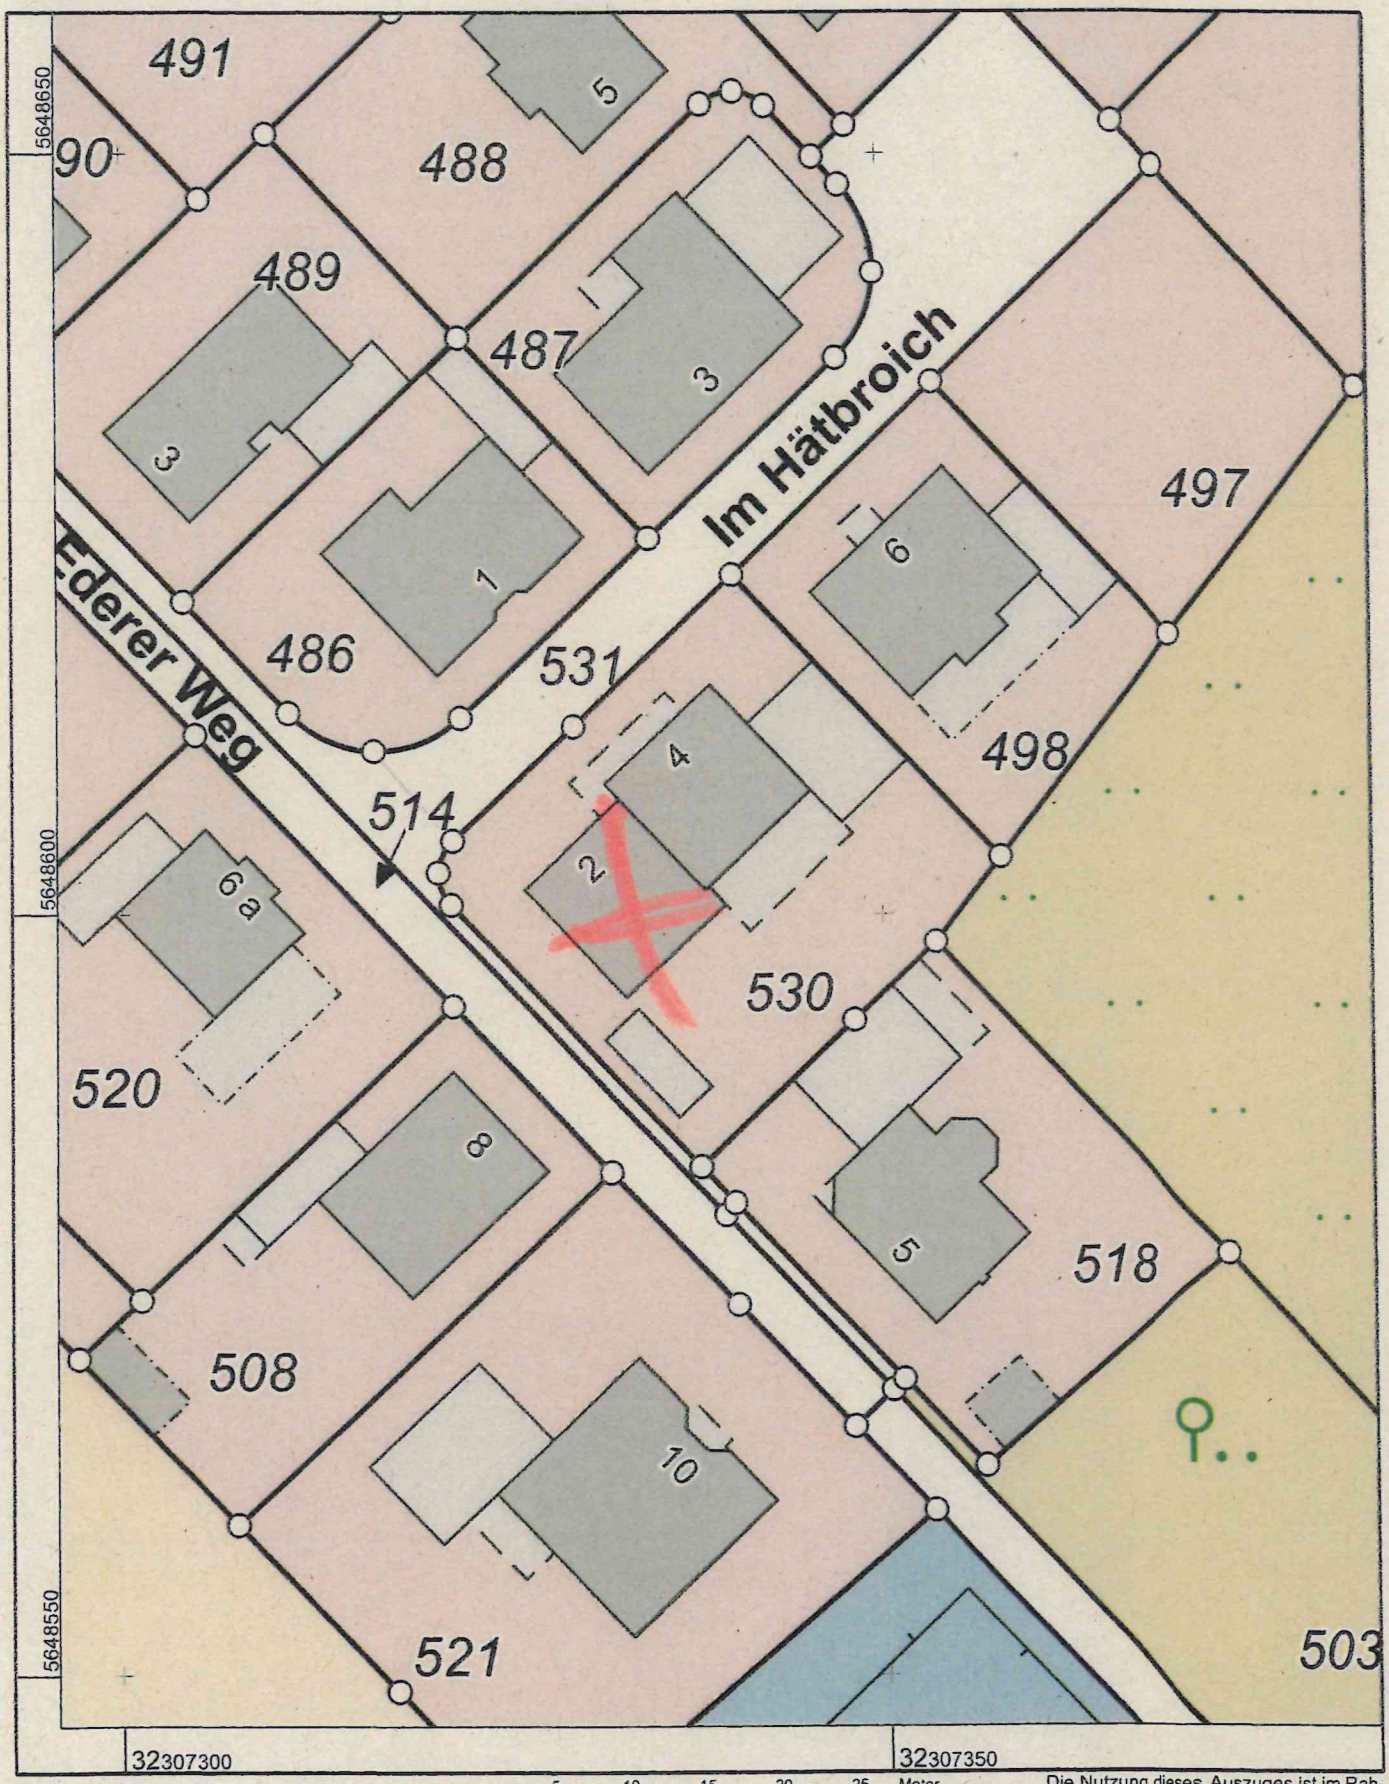


Maßstab 1 : 500

5 10 15 20 25 Meter

Die Nutzung dieses Auszuges ist im Rahmen des § 11 (1) DVOzVermKatG NRW zulässig. Zuwiderhandlungen werden nach § 27 VermKatG NRW verfolgt.

BA 5322
(2024-15)
Im Hätbroich 2

Welz

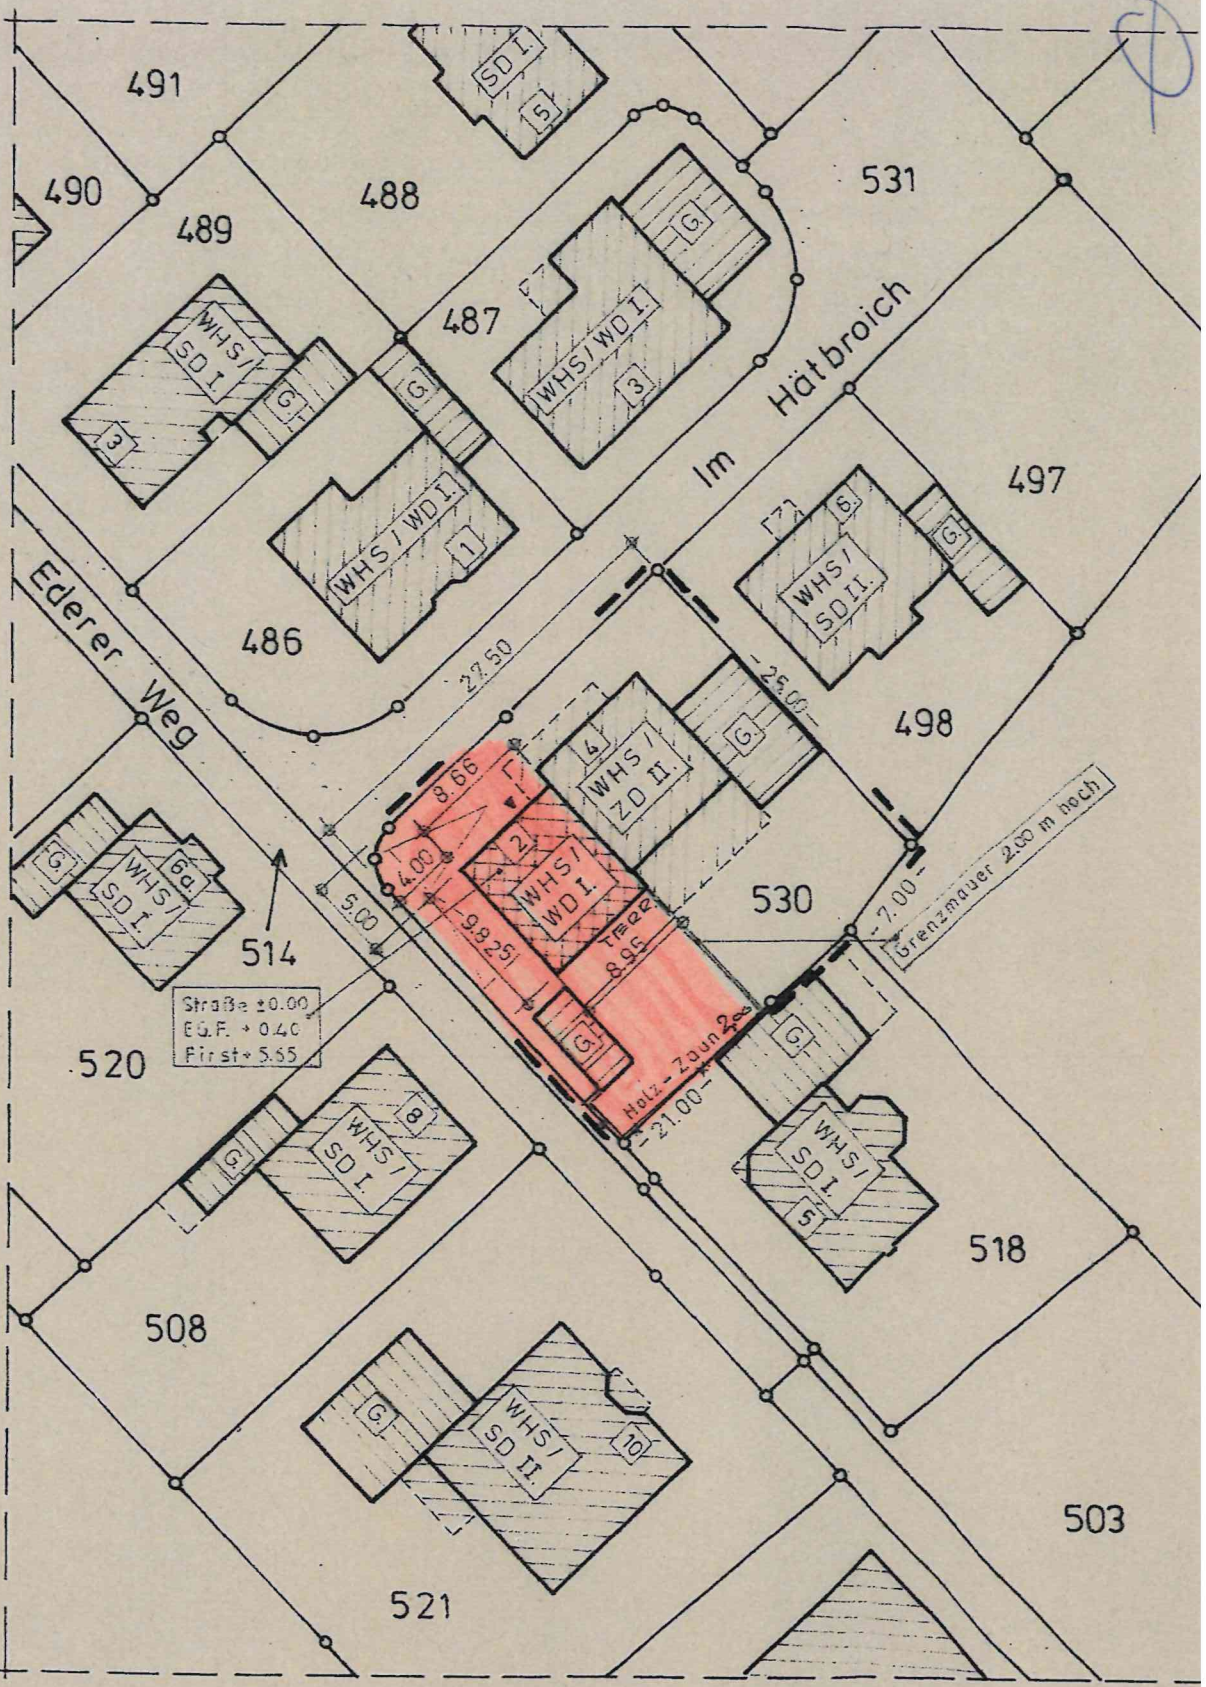

LAGEPLAN / 1:500

BA 5482 (2026-22)
Rurstr. 35
Linnich

Kreis Düren
Katasteramt


Bismarckstraße 16
52351 Düren

Flurstück: 286
Flur: 5
Gemarkung: Linnich
Bendenweg 1, Linnich

Auszug aus dem Liegenschaftskataster

Flurkarte NRW 1:1000

Erstellt: 27.05.2026
Zeichen: 26-10-0955

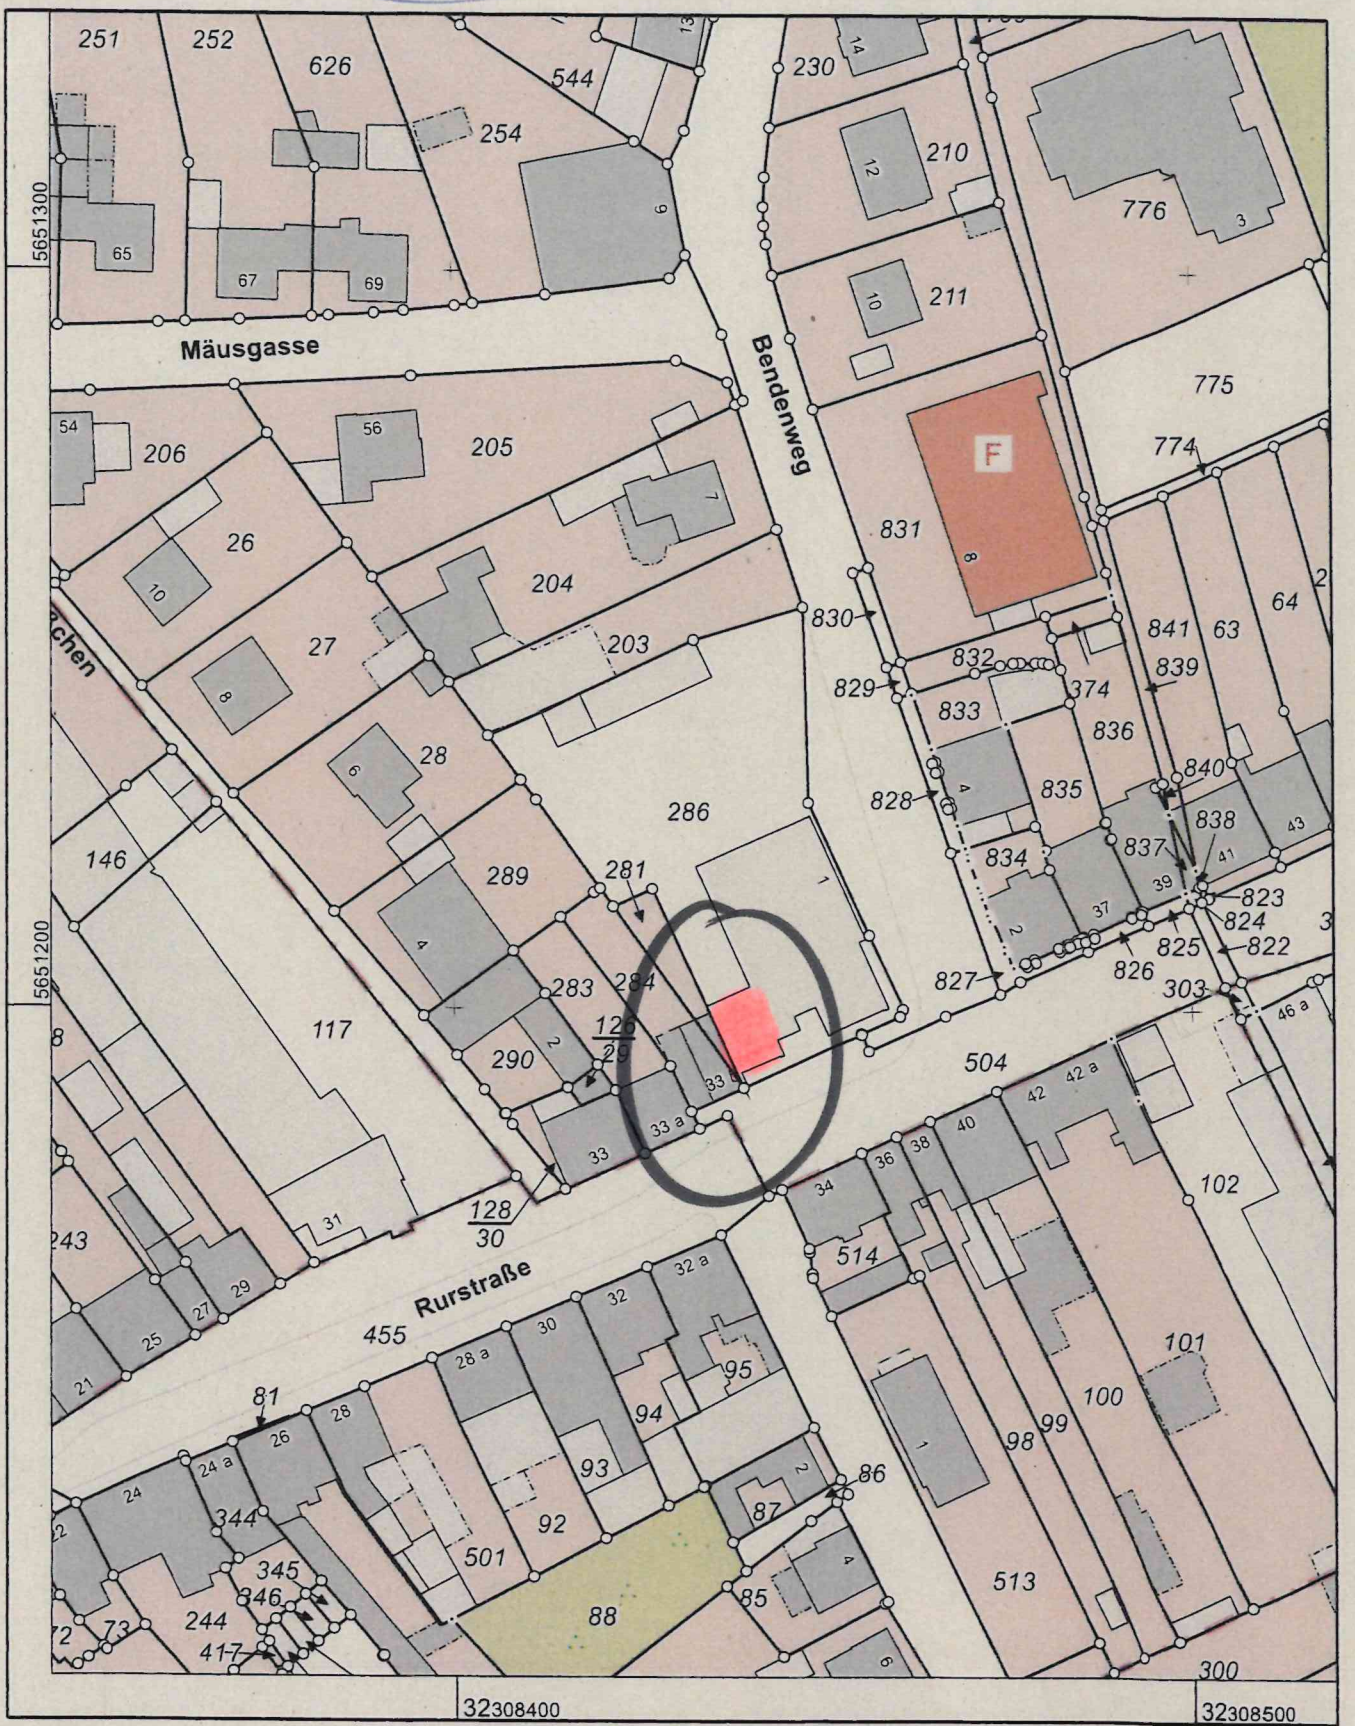


Maßstab 1 : 1000

10 20 30 40 50 Meter


Die Nutzung dieses Auszuges ist im Rahmen des § 11 (1) DVOzVermKatG NRW zulässig. Zuwiderhandlungen werden nach § 27 VermKatG NRW verfolgt.

BA 5482 (2020-22)
Kurshr. 35
Limich

Grundriss KG

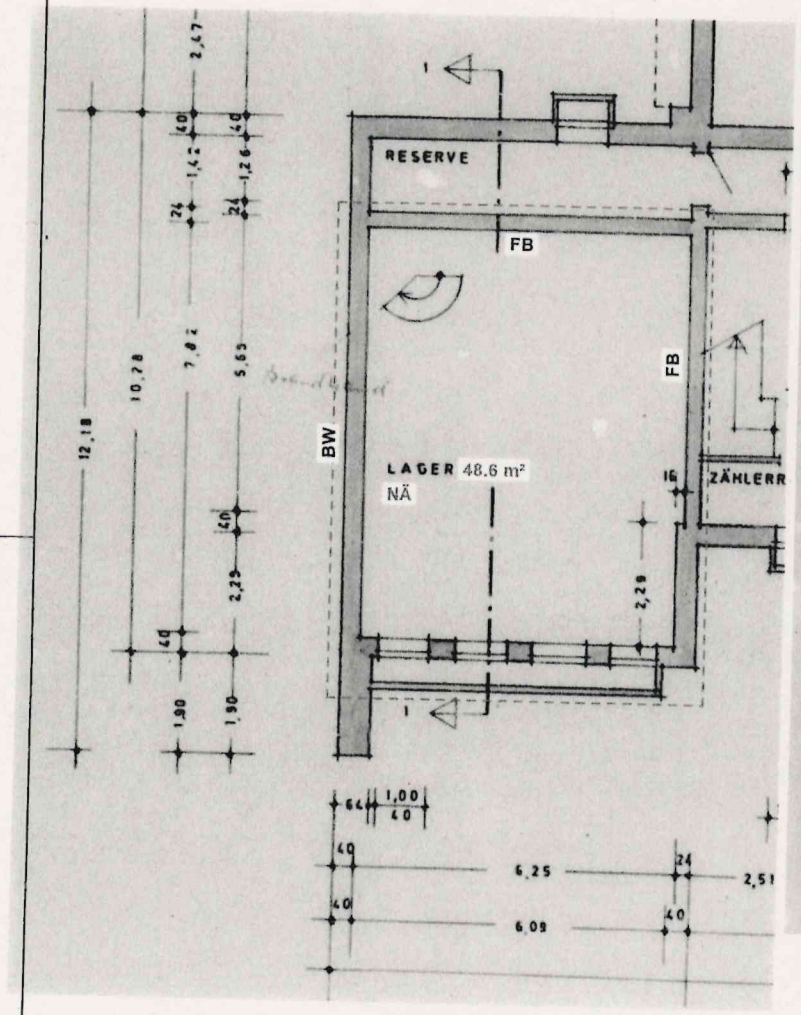

Grundriss EG

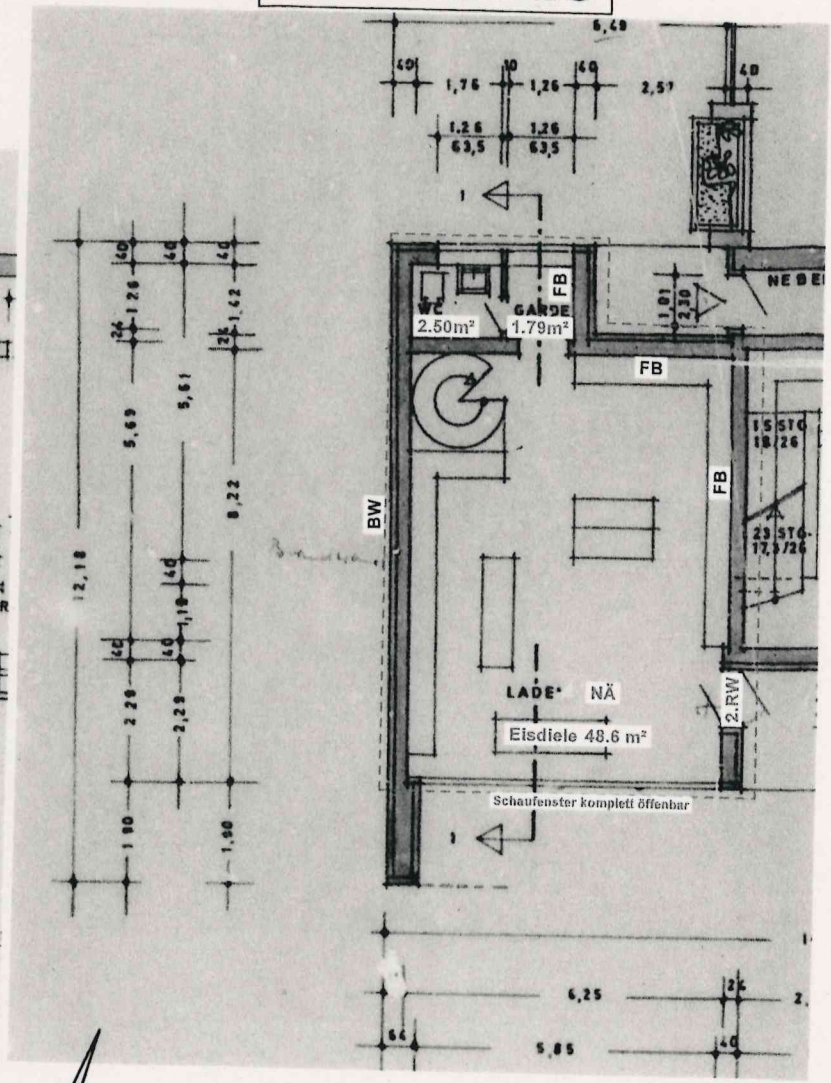

LEGENDE :

- ABBRUCH
- NEU
- BESTAND

Zeichengrundlage aus Baugenehmigungsakte

DIE ENTWÄSSERUNG WIRD AN DIE VORH. ANGESCHLOSSEN.

BAUANTRAGSZEICHNUNG DIENT NICHT ZUR HANDWERKLICHEN AUSFÜHRUNG.

ALLE SCHLAFRÄUME UND DIE FLURE, DIE ALS RETTUNGSWEGE AUS AUFENTHALTSRÄUMEN DIENEN, WERDEN MIT RAUCHMELDERN AUSGESTATTET.

BH 5475 (2026-xx-xx)
Schulweg
Ederen


Kreis Düren Kataster
Bismarckstraße 16
52351 Düren

Gemeinde....: -
Gemarkung..: - Ederen
Flur.....: 6
Flurstück.....: 1389

Bemerkung..:

Auszug aus dem GISPortal


Erstellt: 24.08.2026
Zeichen:

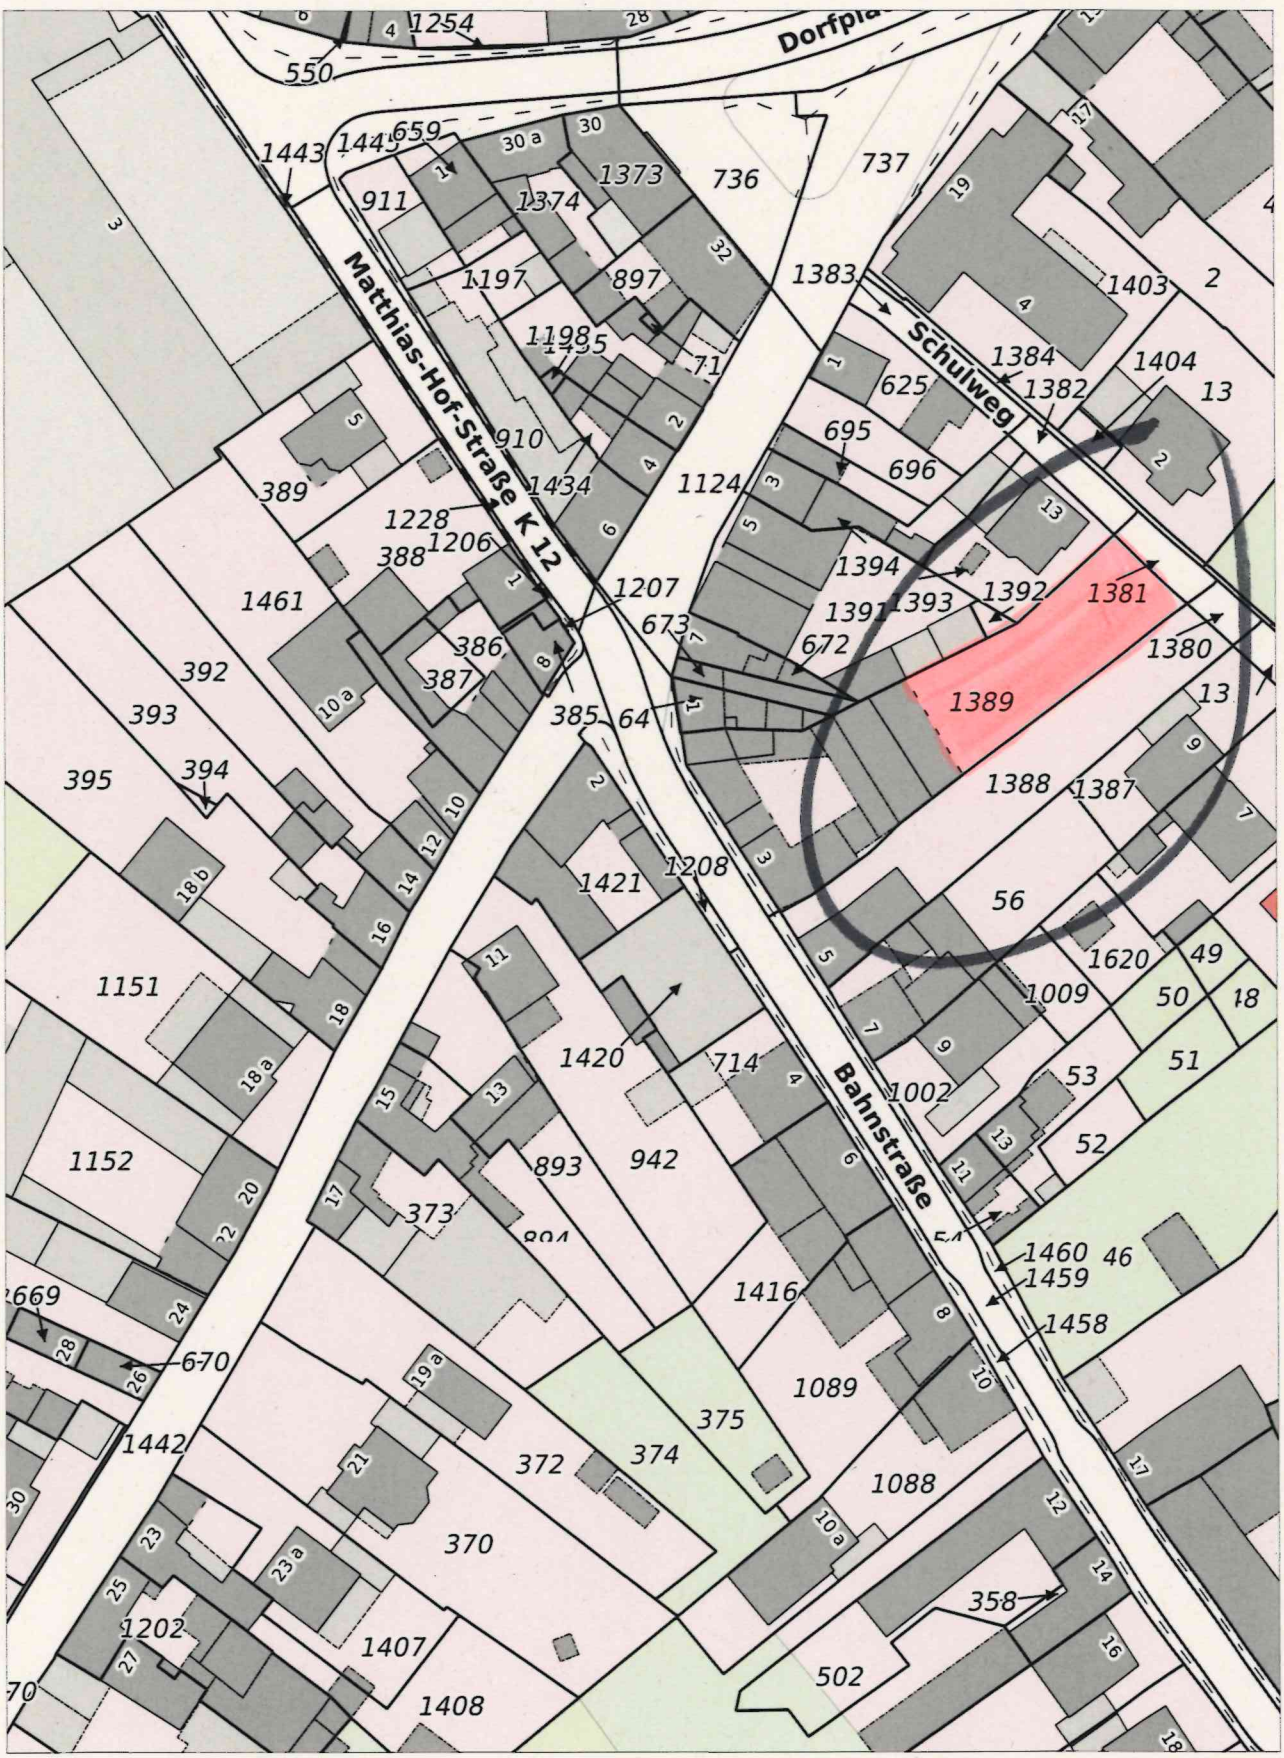

Maßstab 1 : 1000

(c) Kreis Düren
(c) Geobasis NRW
(c) IT NRW

Der Kreis Düren übernimmt keinerlei Gewähr für die Aktualität, Korrektheit, Vollständigkeit oder Qualität der bereitgestellten Informationen.

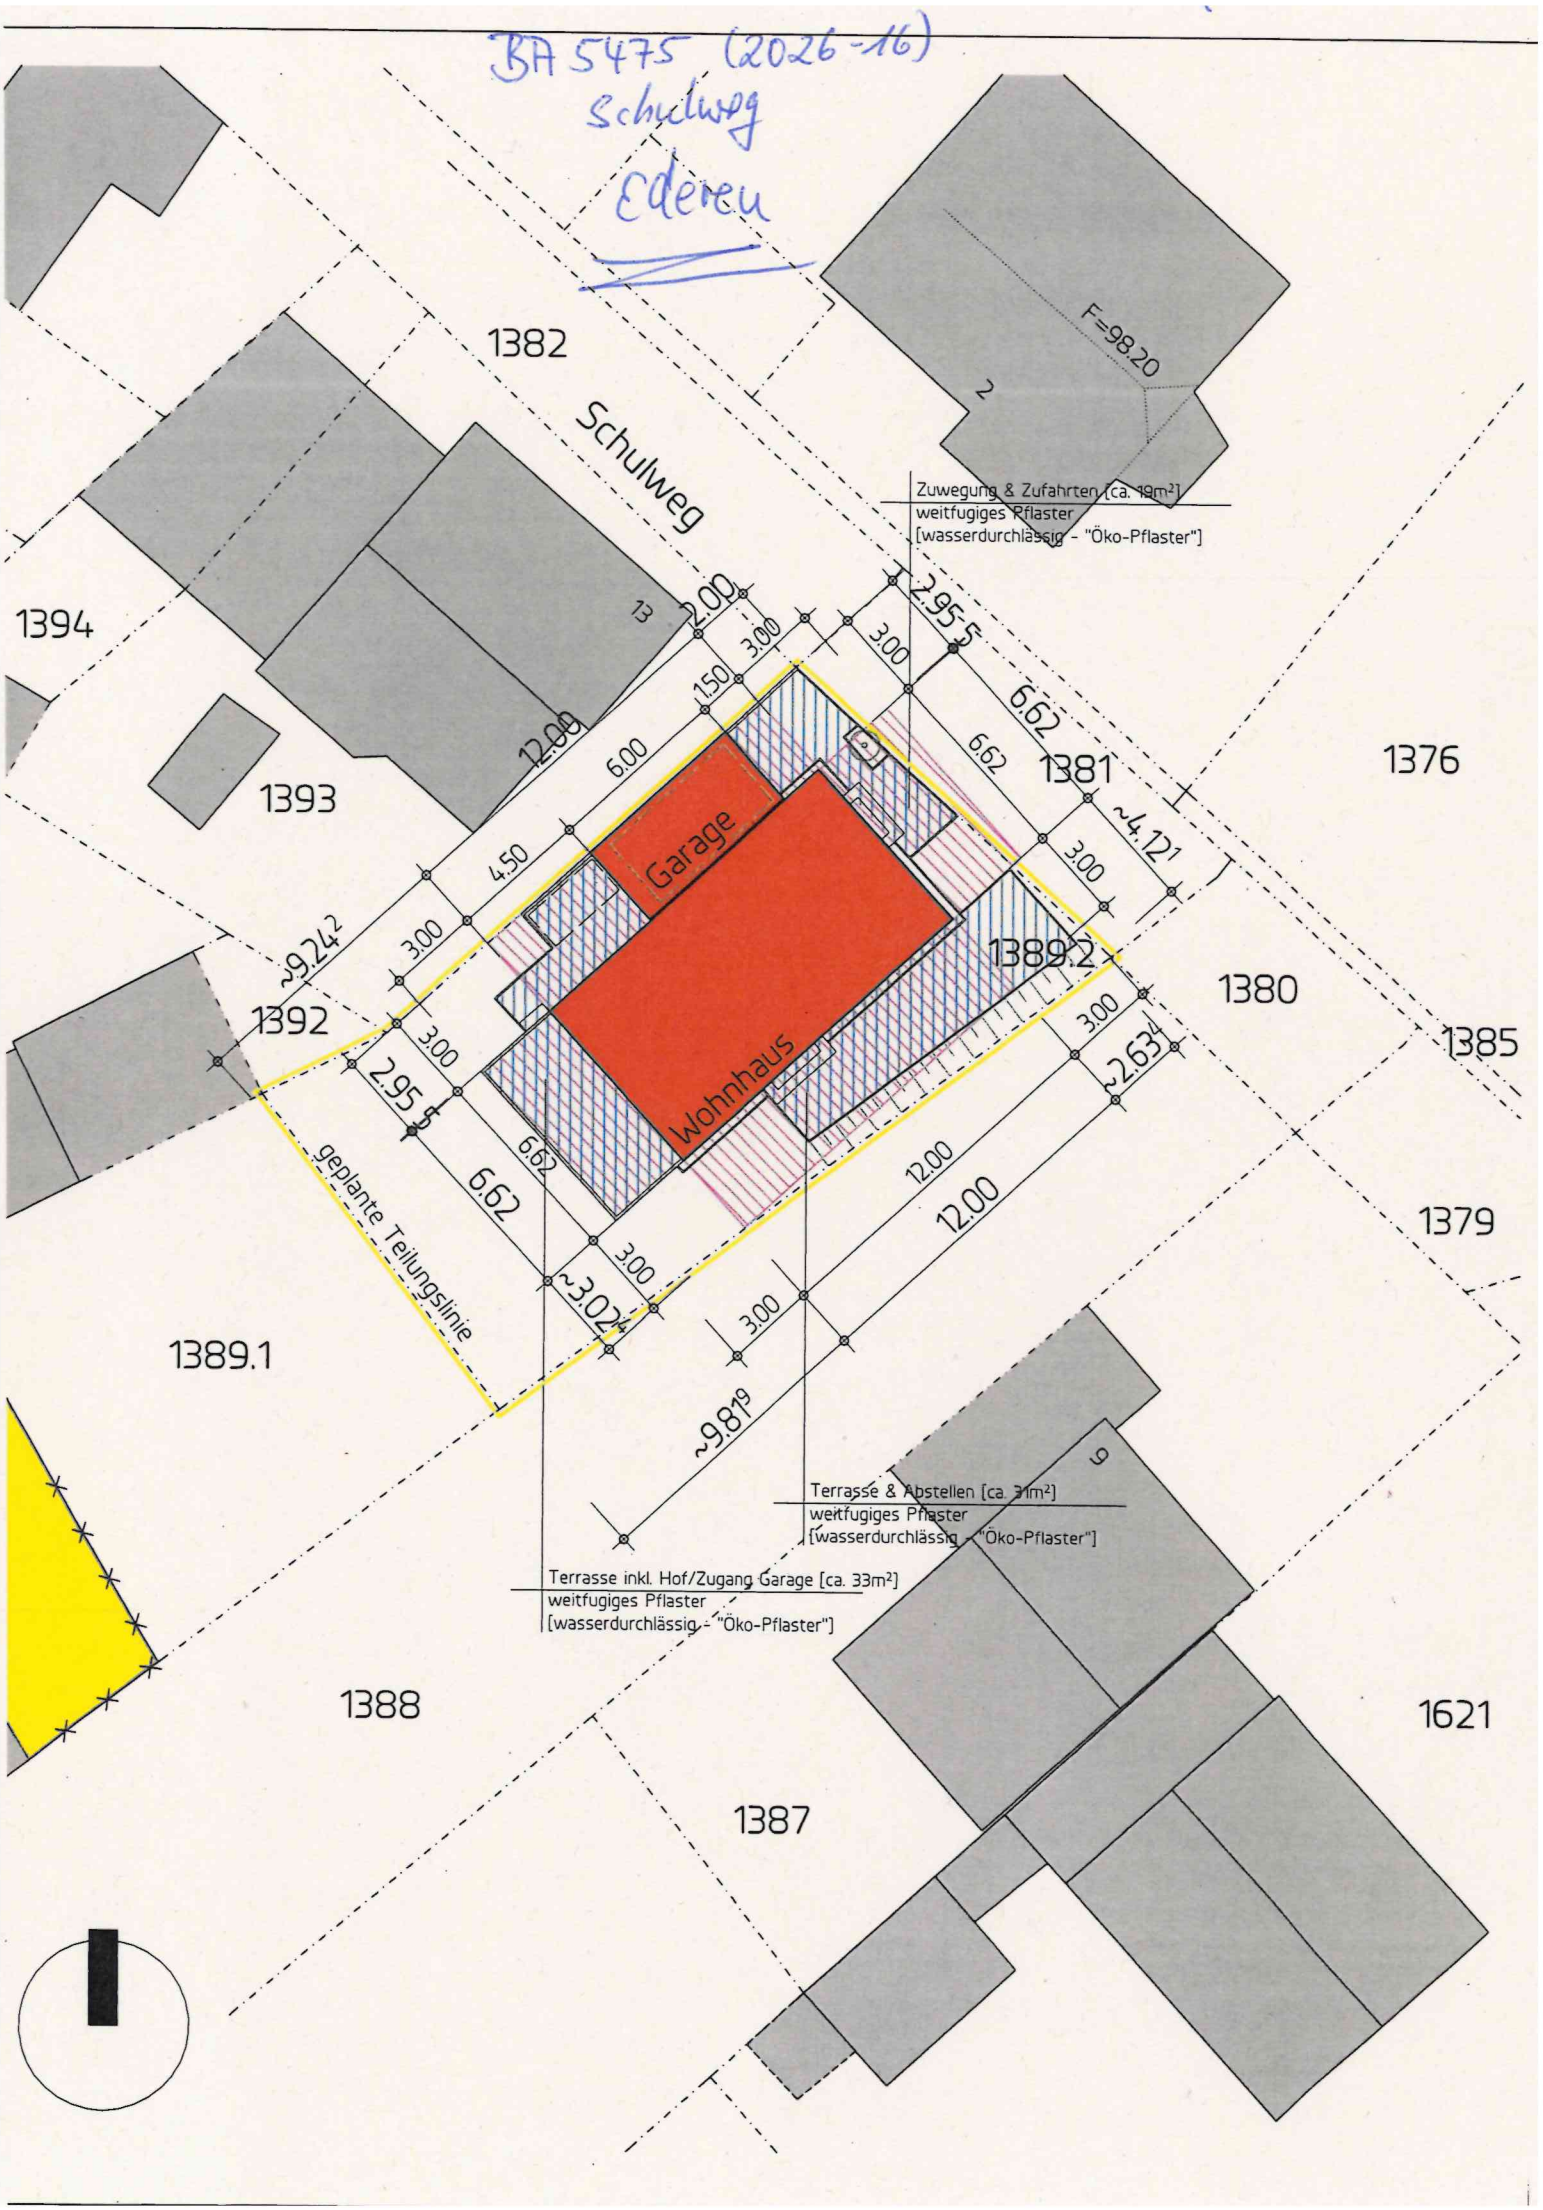
BA 5475 (2026-16)
Schulweg
Ederer
1382
Schulweg
F=98.20
2
Zuwegung & Zufahrten [ca. 19m²]
weitfugiges Pflaster
[wasserdurchlässig - "Öko-Pflaster"]
1394
13
2.00
3.00
3.00
2.95
1.50
12.00
6.00
6.62
6.62
1381
1376
1393
Garage
4.50
~4.12
3.00
~9.24
3.00
1389.2
1380
1392
Wohnhaus
3.00
3.00
2.95
~2.63
1385
6.62
6.62
12.00
12.00
geplante Teilungslinie
1379
3.00
~3.02
3.00
1389.1
~9.81
9
Terrasse & Abstellen [ca. 31m²]
weitfugiges Pflaster
[wasserdurchlässig - "Öko-Pflaster"]
Terrasse inkl. Hof/Zugang Garage [ca. 33m²]
weitfugiges Pflaster
[wasserdurchlässig - "Öko-Pflaster"]
1388
1621
1387