BA 5230 (2021-207)
Alte Kirchstr. 30


Kreis Düren Katasteramt
Bismarckstraße 16
52351 Düren

Gemeinde....: -
Gemarkung..: - Rurdorf
Flur.....: 8
Flurstück.....: 162

Bemerkung..:

Rurdorf

Auszug aus dem GISPortal
Erstellt: 05.01.2026
Zeichen:

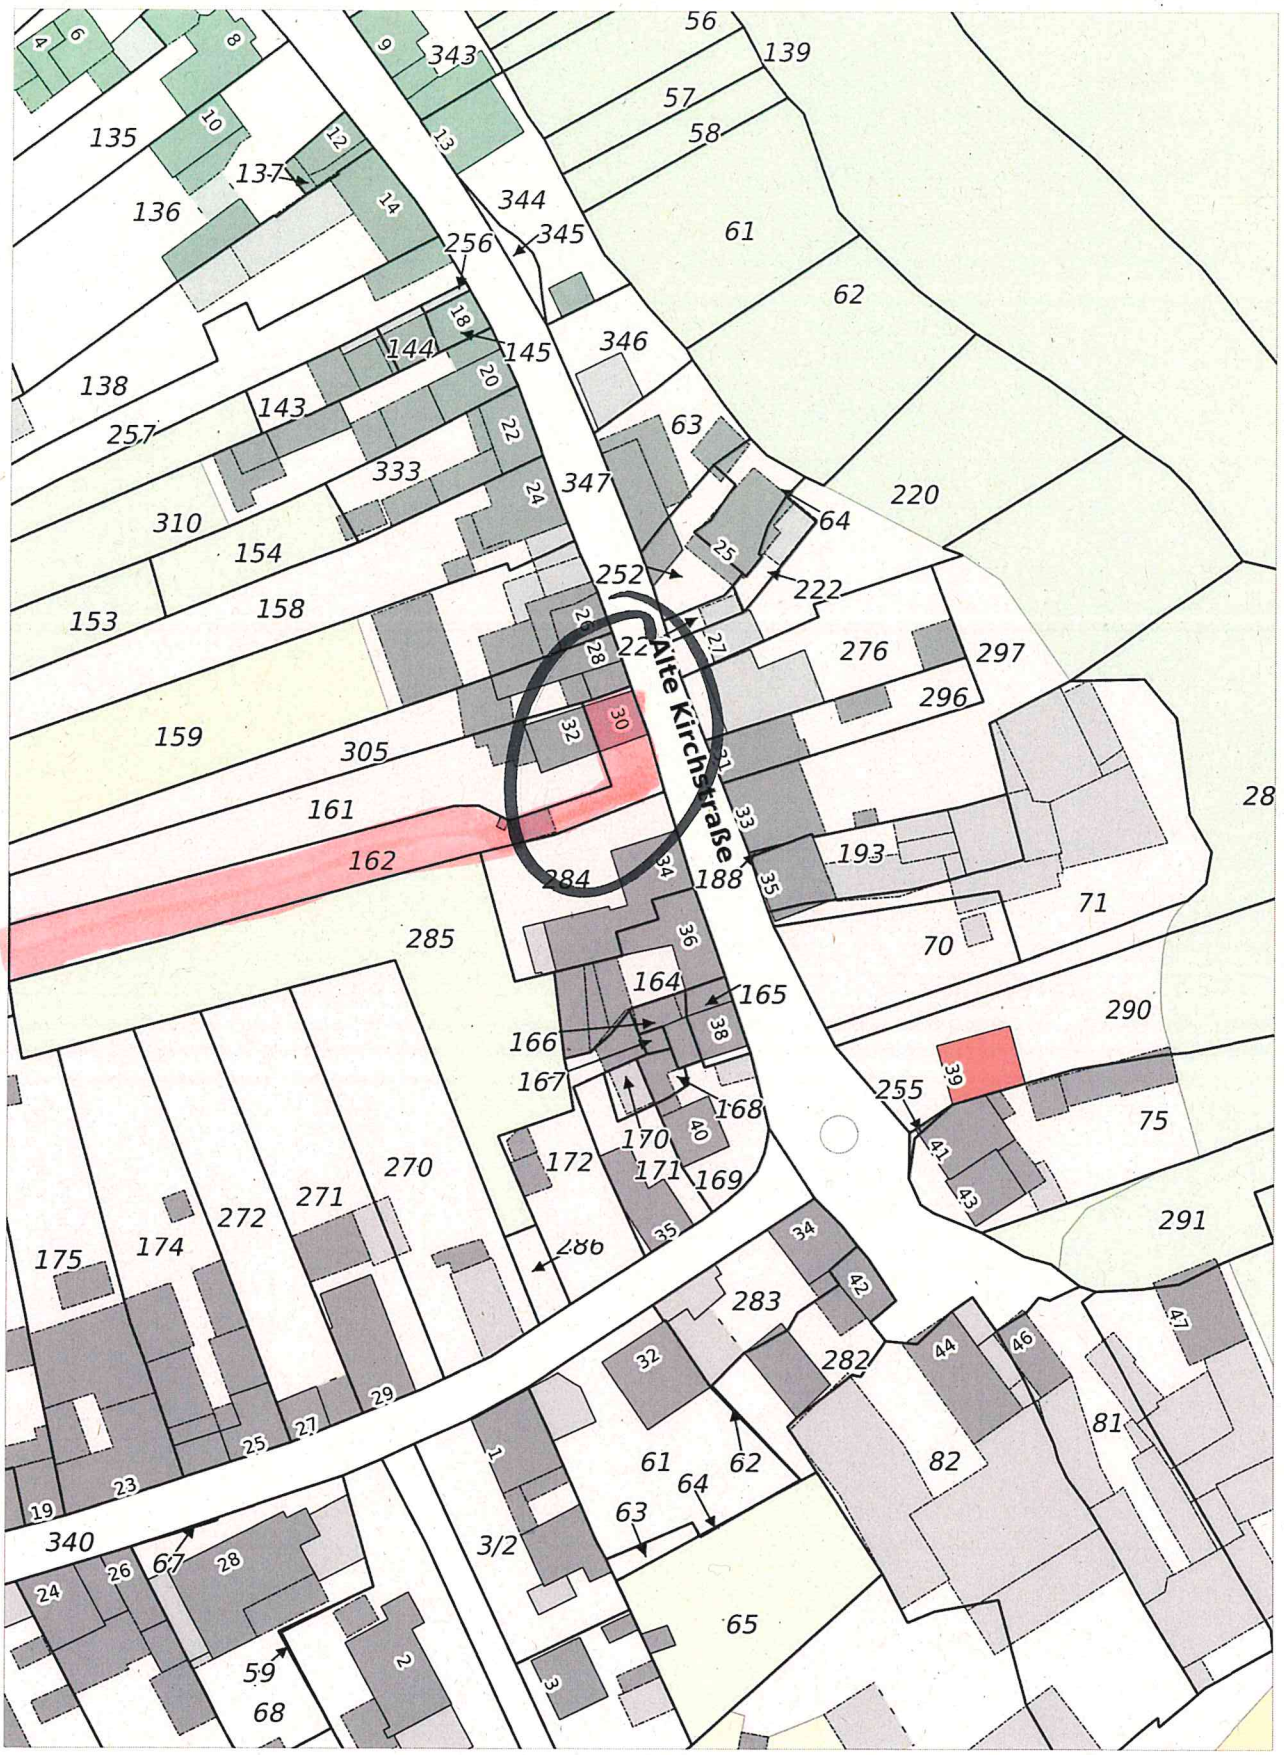

Maßstab 1 : 1000

(c) Kreis Düren
(c) Geobasis NRW
(c) IT NRW

Der Kreis Düren übernimmt keinerlei Gewähr für die Aktualität, Korrektheit, Vollständigkeit oder Qualität der bereitgestellten Informationen.

BA 5230 (2021 - 207)

Alte Kirchstr. 30

Zurdorf


LAGEPLAN: 1:250


Es kann keine Gewähr dafür übernommen werden, daß das dargestellte Baugrundstück frei von unterirdischen Leitungen und Bauwerken ist.
Sofern der Plan nicht innerhalb eines Jahres nach Fertigstellung verwendet wird, ist eine Überprüfung, insbesondere der Höhen erforderlich.


ABSTANDFLÄCHEN:

A1 => (6.44 + (8.23-5.49):3)) x 0,4 = 2,49m - min. 3,00m
A2 => 6.48 x 0,4 = 2.59m - min. 3,00m

JEWEILS AUF DEM EIGENEN GRUNDSTÜCK
BZW. BIS MAX. ZUR STRASSE-ACHSE

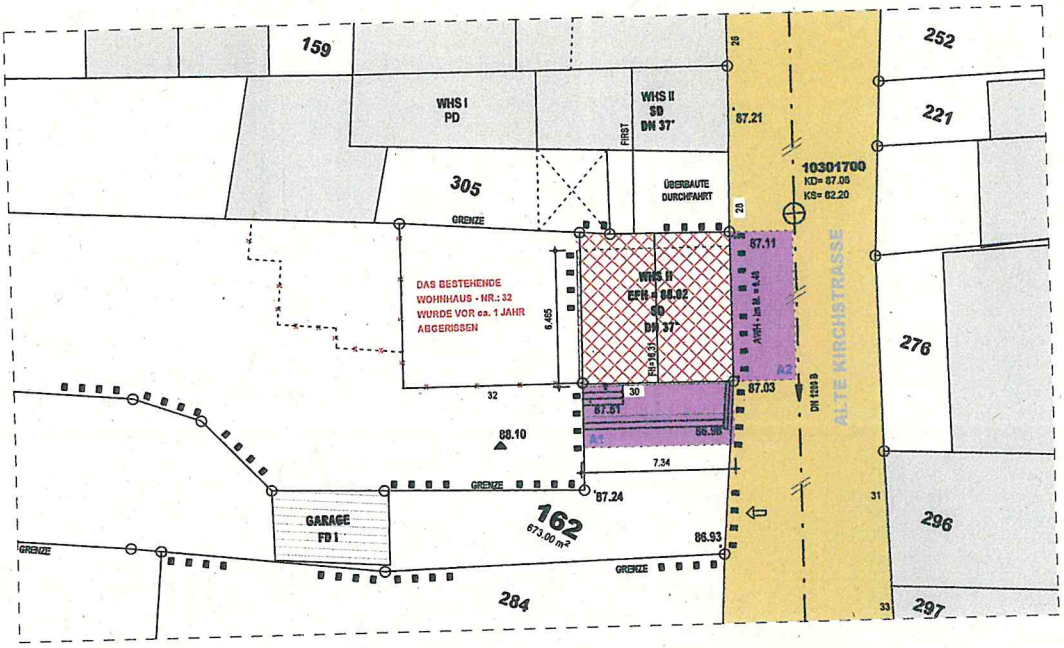

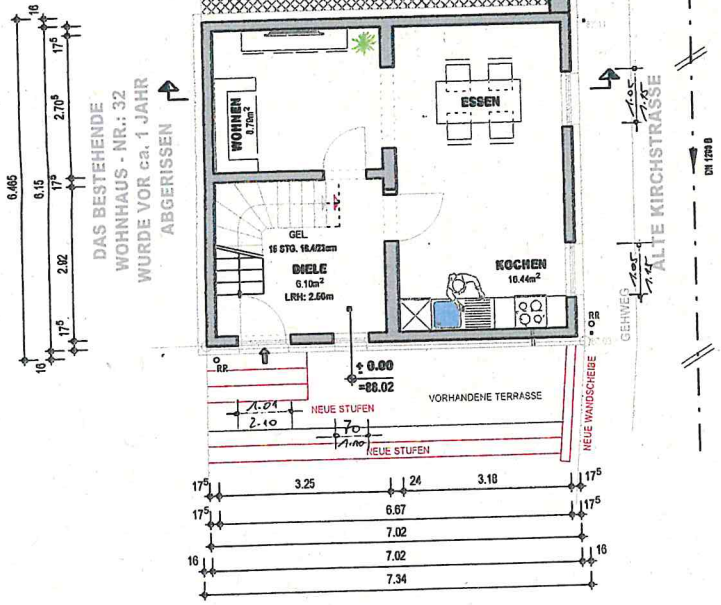

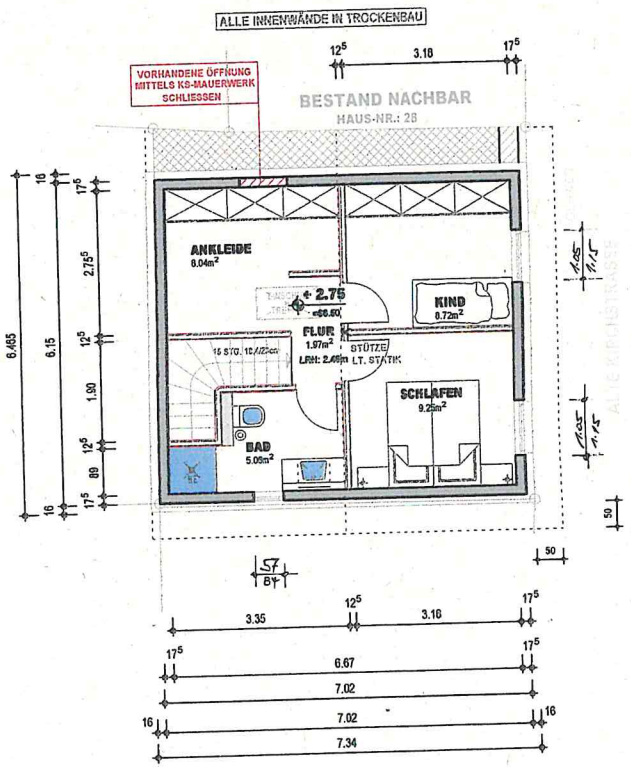

ERDGESCHOSS

ALLE HÖHEN BEZIEHEN SICH AUF OKFF
OKFF +- 0.00 = 88.02 NHN

BESTAND
NEUPLANUNG

OBERGESCHOSS

ALLE HÖHEN BEZIEHEN SICH AUF OKFF
OKFF +- 0.00 = 88.02 NHN