BA 5463 (2026-3)

Im Gansbruch

Linnich

KREIS DÜREN

Kreis Düren Kataster


Bismarckstraße 16
52351 Düren

Gemeinde....: -
Gemarkung..: - Linnich
Flur.....: 6
Flurstück.....: 549

Bemerkung..:

Auszug aus dem GISPortal

Erstellt: 03.02.2026
Zeichen:

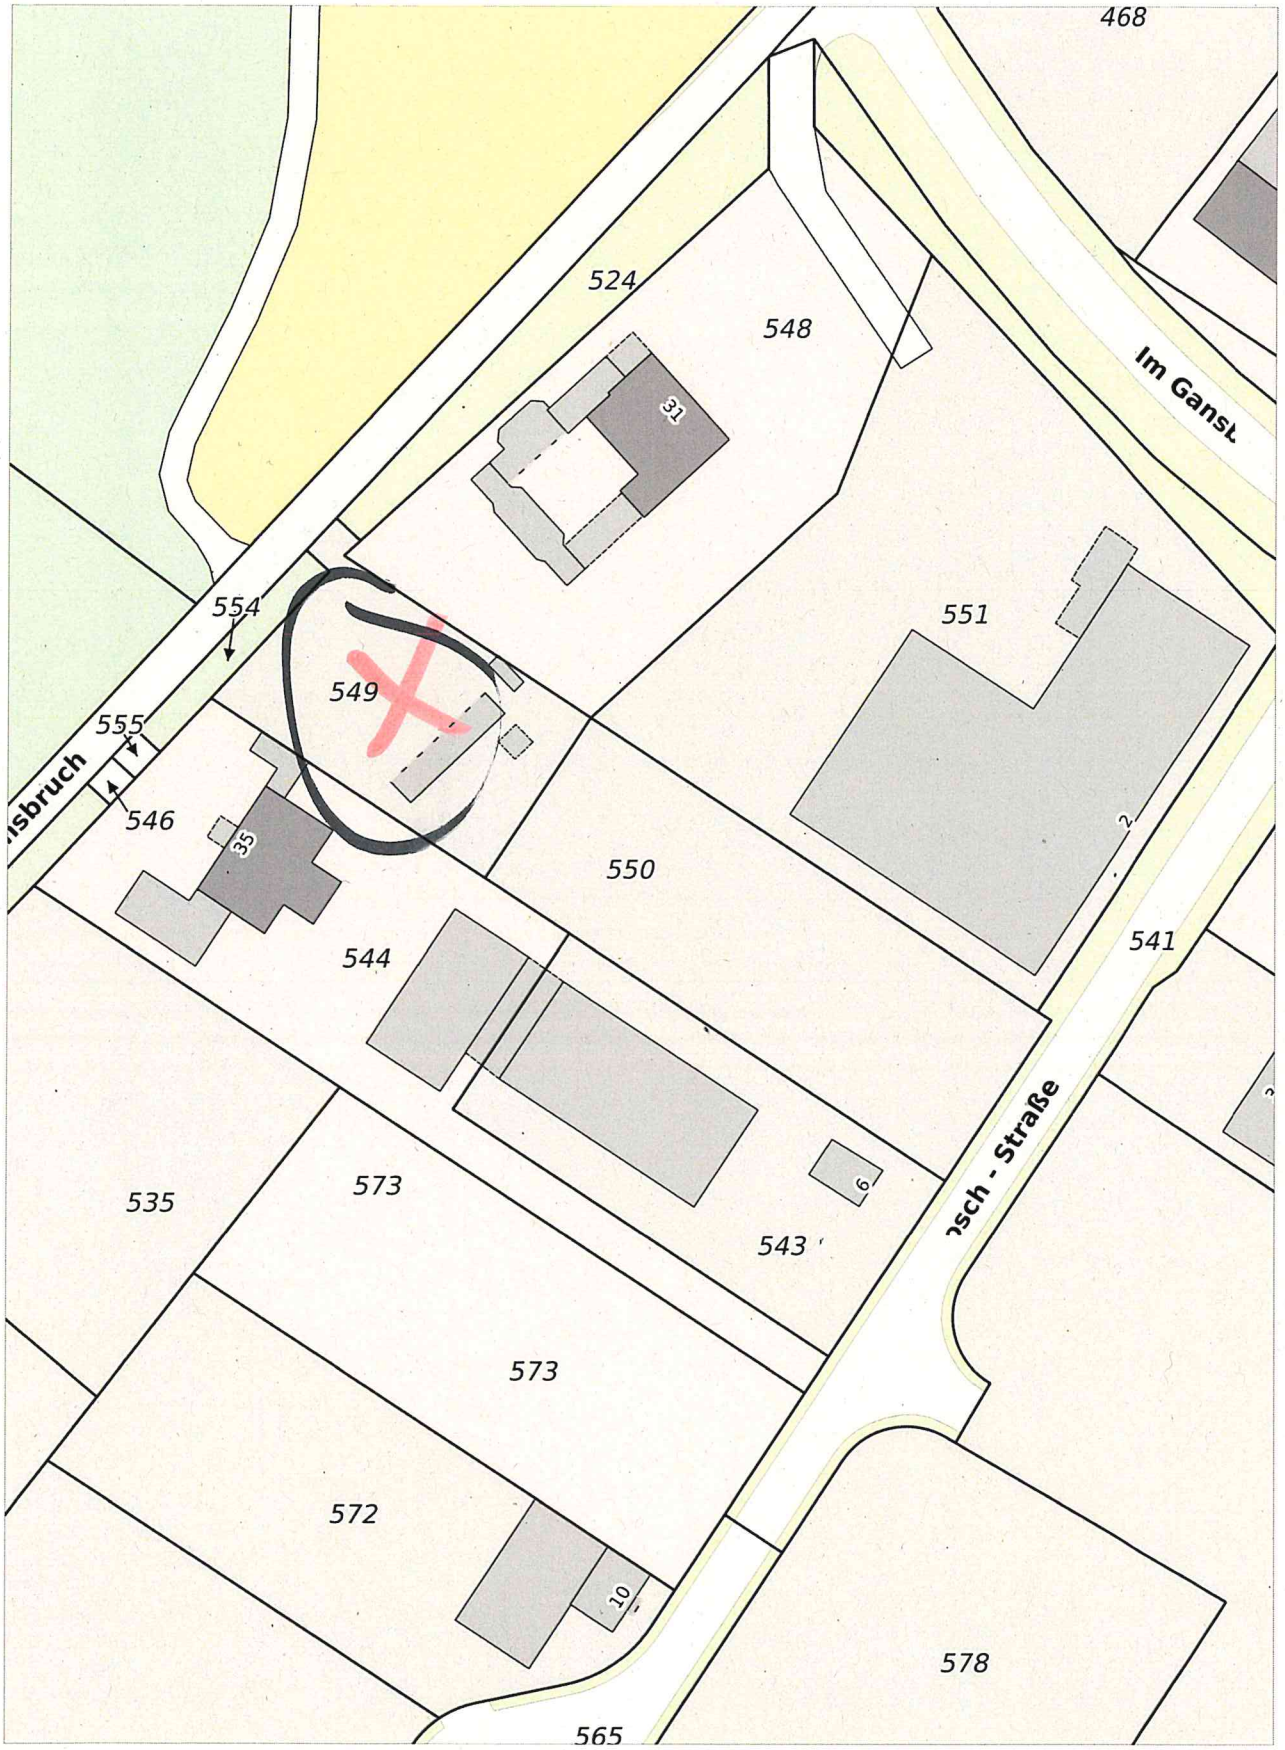


Der Kreis Düren übernimmt keinerlei Gewähr für die Aktualität, Korrektheit, Vollständigkeit oder Qualität der bereitgestellten Informationen.

Maßstab 1 : 1000

(c) Kreis Düren
(c) Geobasis NRW
(c) IT NRW

BA5463 (2026-3)
Im Gausbruch

Linnich

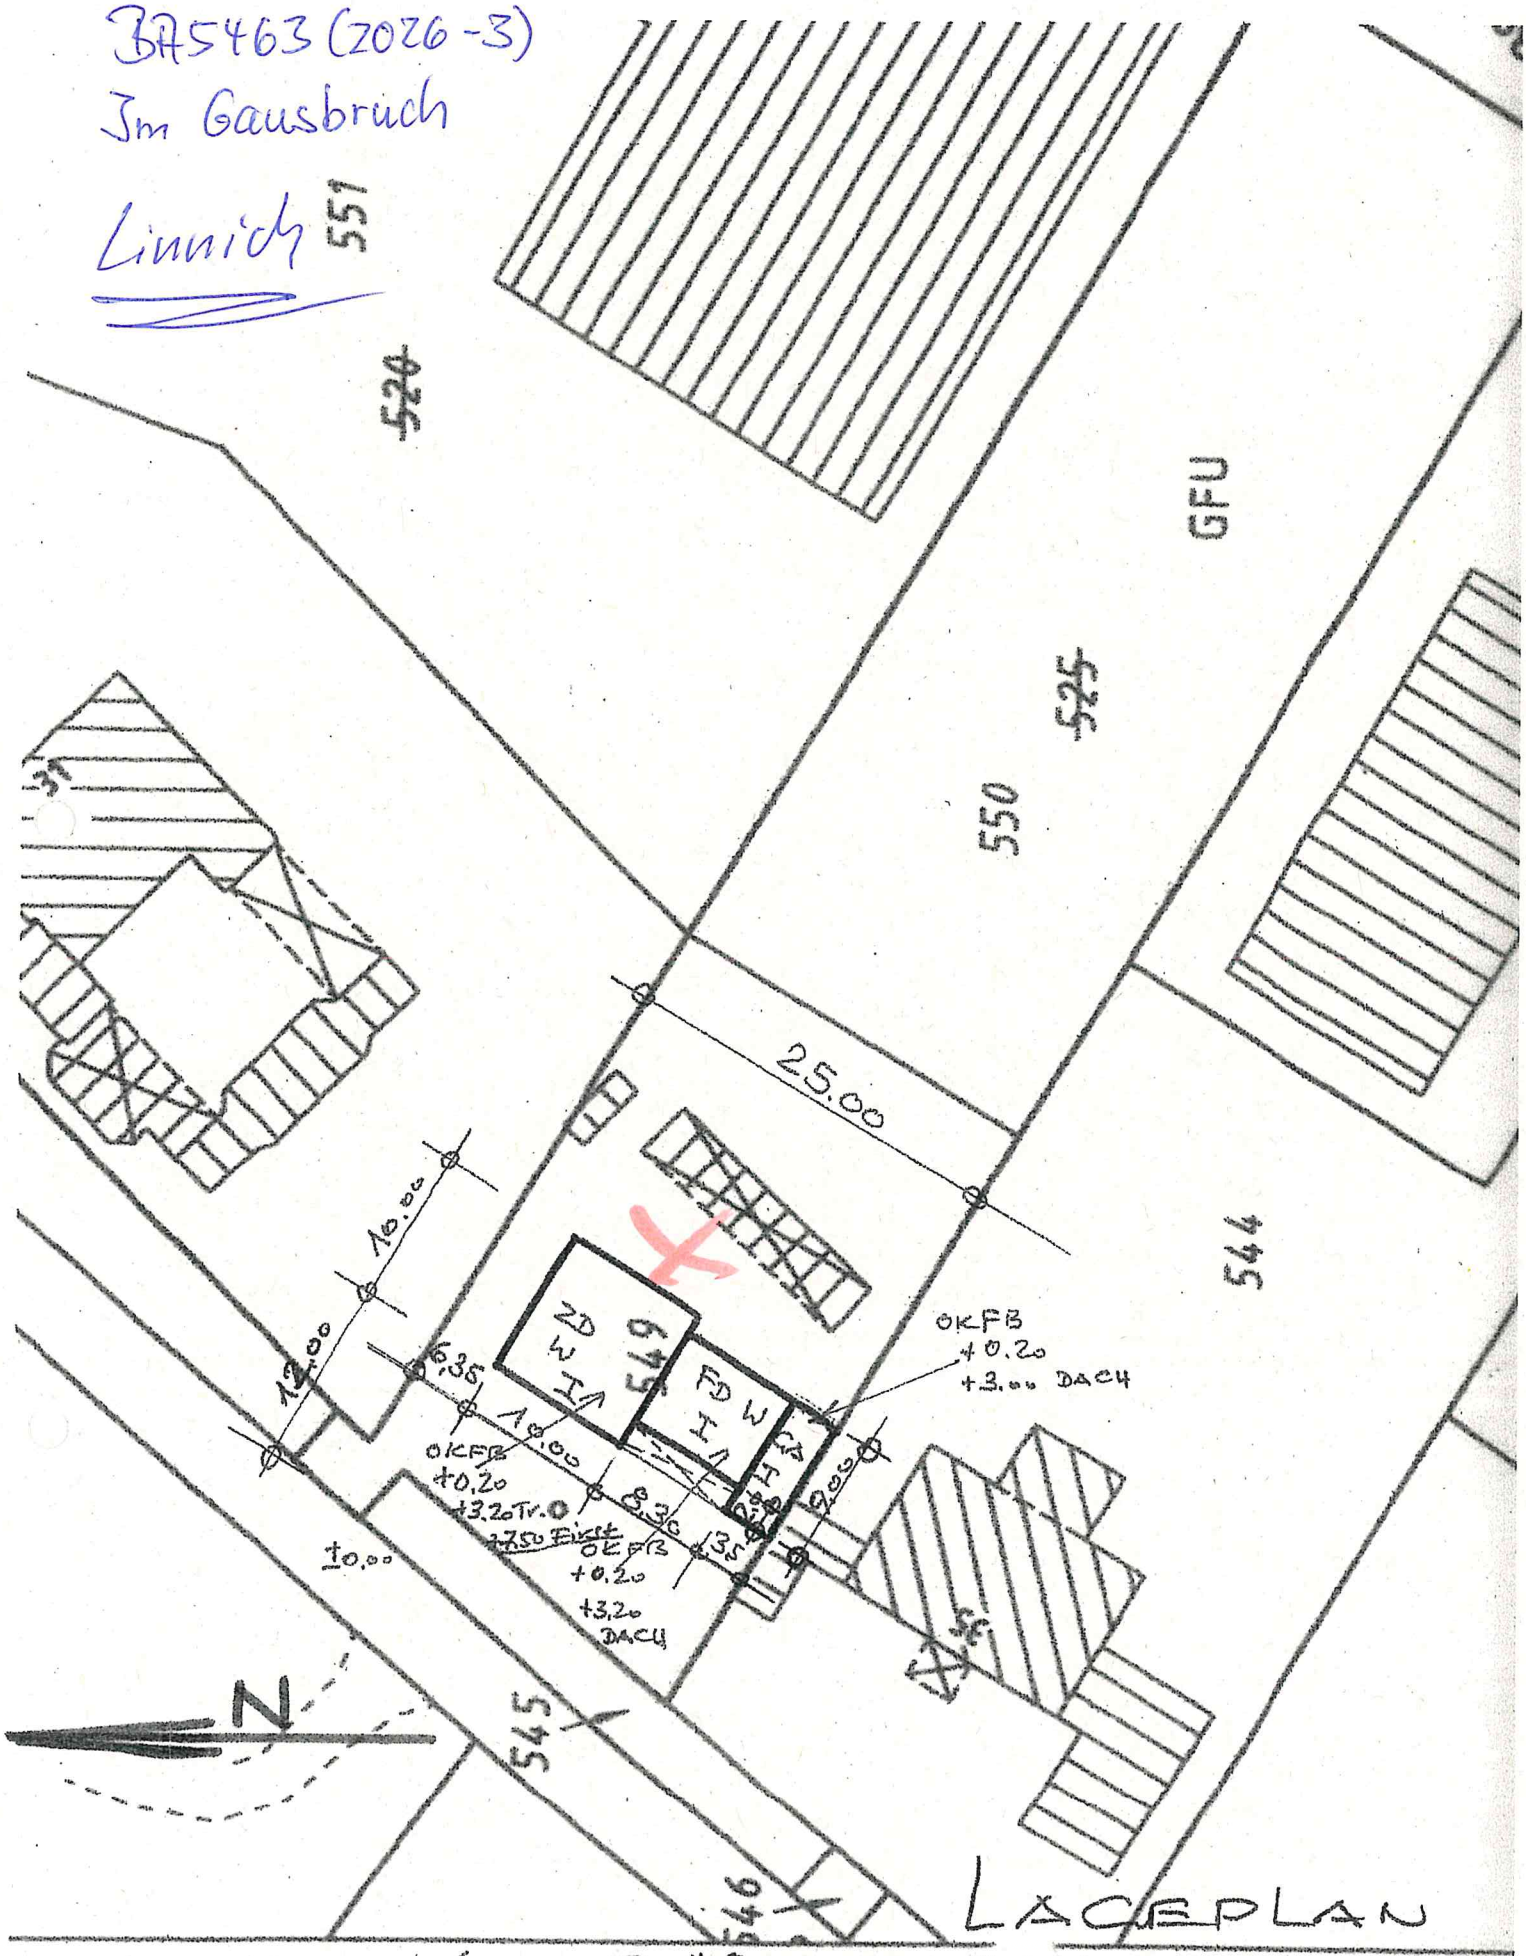

LAGEPLAN

GEHÖRT ZUR BAUVORANFRAGE
HAUS-KÖPPERS, LINNICH
M = 1 : 500
26.09.2025

DER BAUHERR:

Michael Steegmann
Architekt
Lange Str. 65, Glimbach
52441 Linnich
Tel. 0 24 62 / 20 58 93