


Begehbares Buch: Kulturatlas

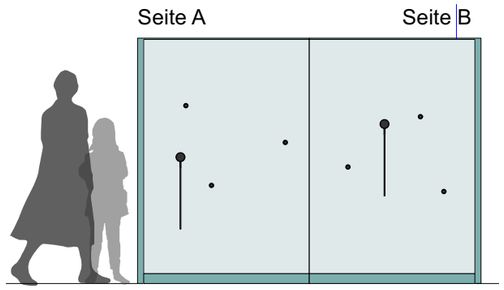

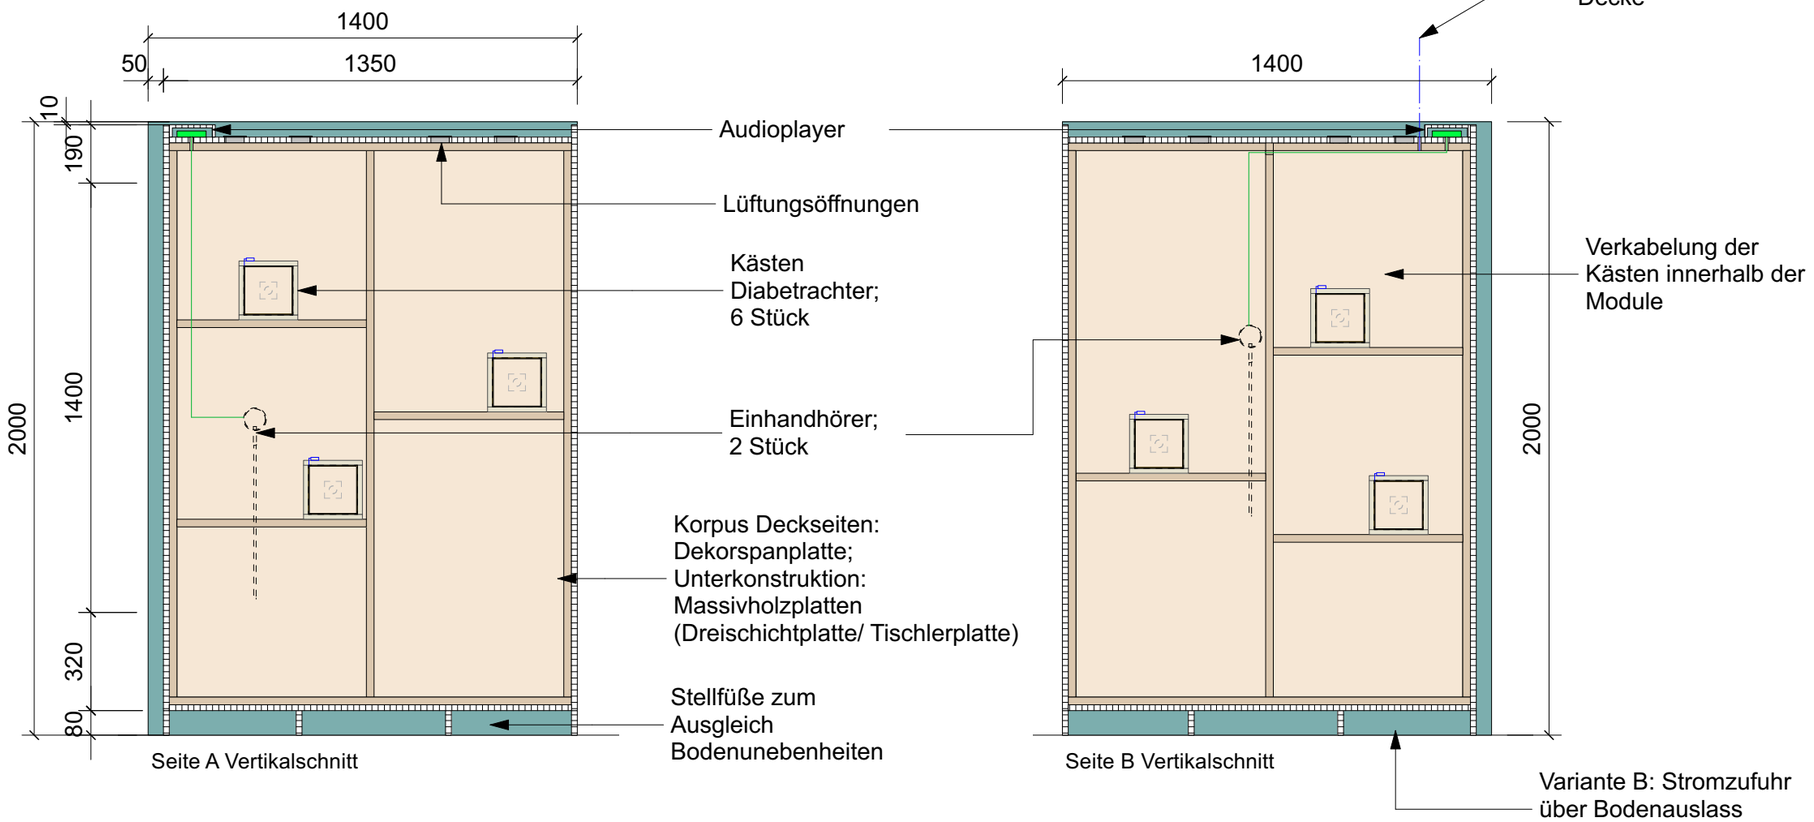



Seite A Vertikalschnitt

Seite B Vertikalschnitt

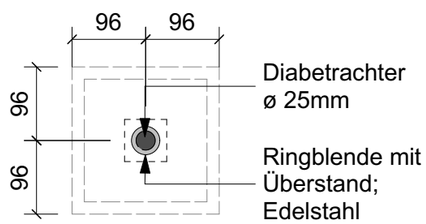

Kasten
Diabetrachter
M 1:8

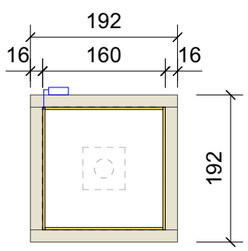

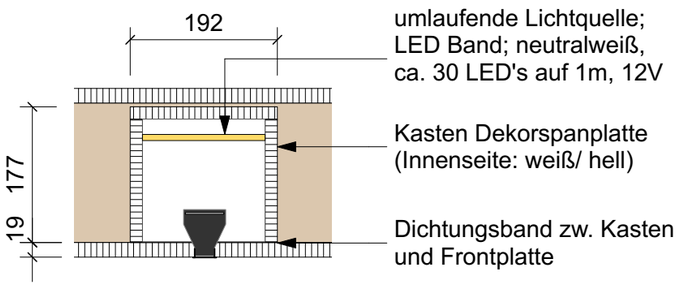

Diabetrachter inkl. Dia





Materialien:
Dekorspanplatte: Melaminharzbeschichtete Spanplatte im Dekorverbund,
Oberfläche sandperl

Masse in Millimetern. Alle Masse sind vor Ort zu prüfen!
Masse werden im Rahmen der Detailplanung konkretisiert.


Projekt	**Tourist-Info Bad Münstereifel**		
Plan	Buch Kulturatlas DE		
Plan-Nr. 14	Massstab 1:20	Datum 21.10.25	
Verfasser sis | sr	Plangrösse DIN A3	Revidiert	

Projektverfasser
erlebnisplan
Erlebnisplan Deutschland GmbH
Rheingasse 14
D-50676 Köln
+49 176 653 60 955
schlecht@erlebnisplan.com
www.erlebnisplan.com

Auftraggeber
Bad Münstereifel

VORABZUG

Grundriss Erlebnislounge

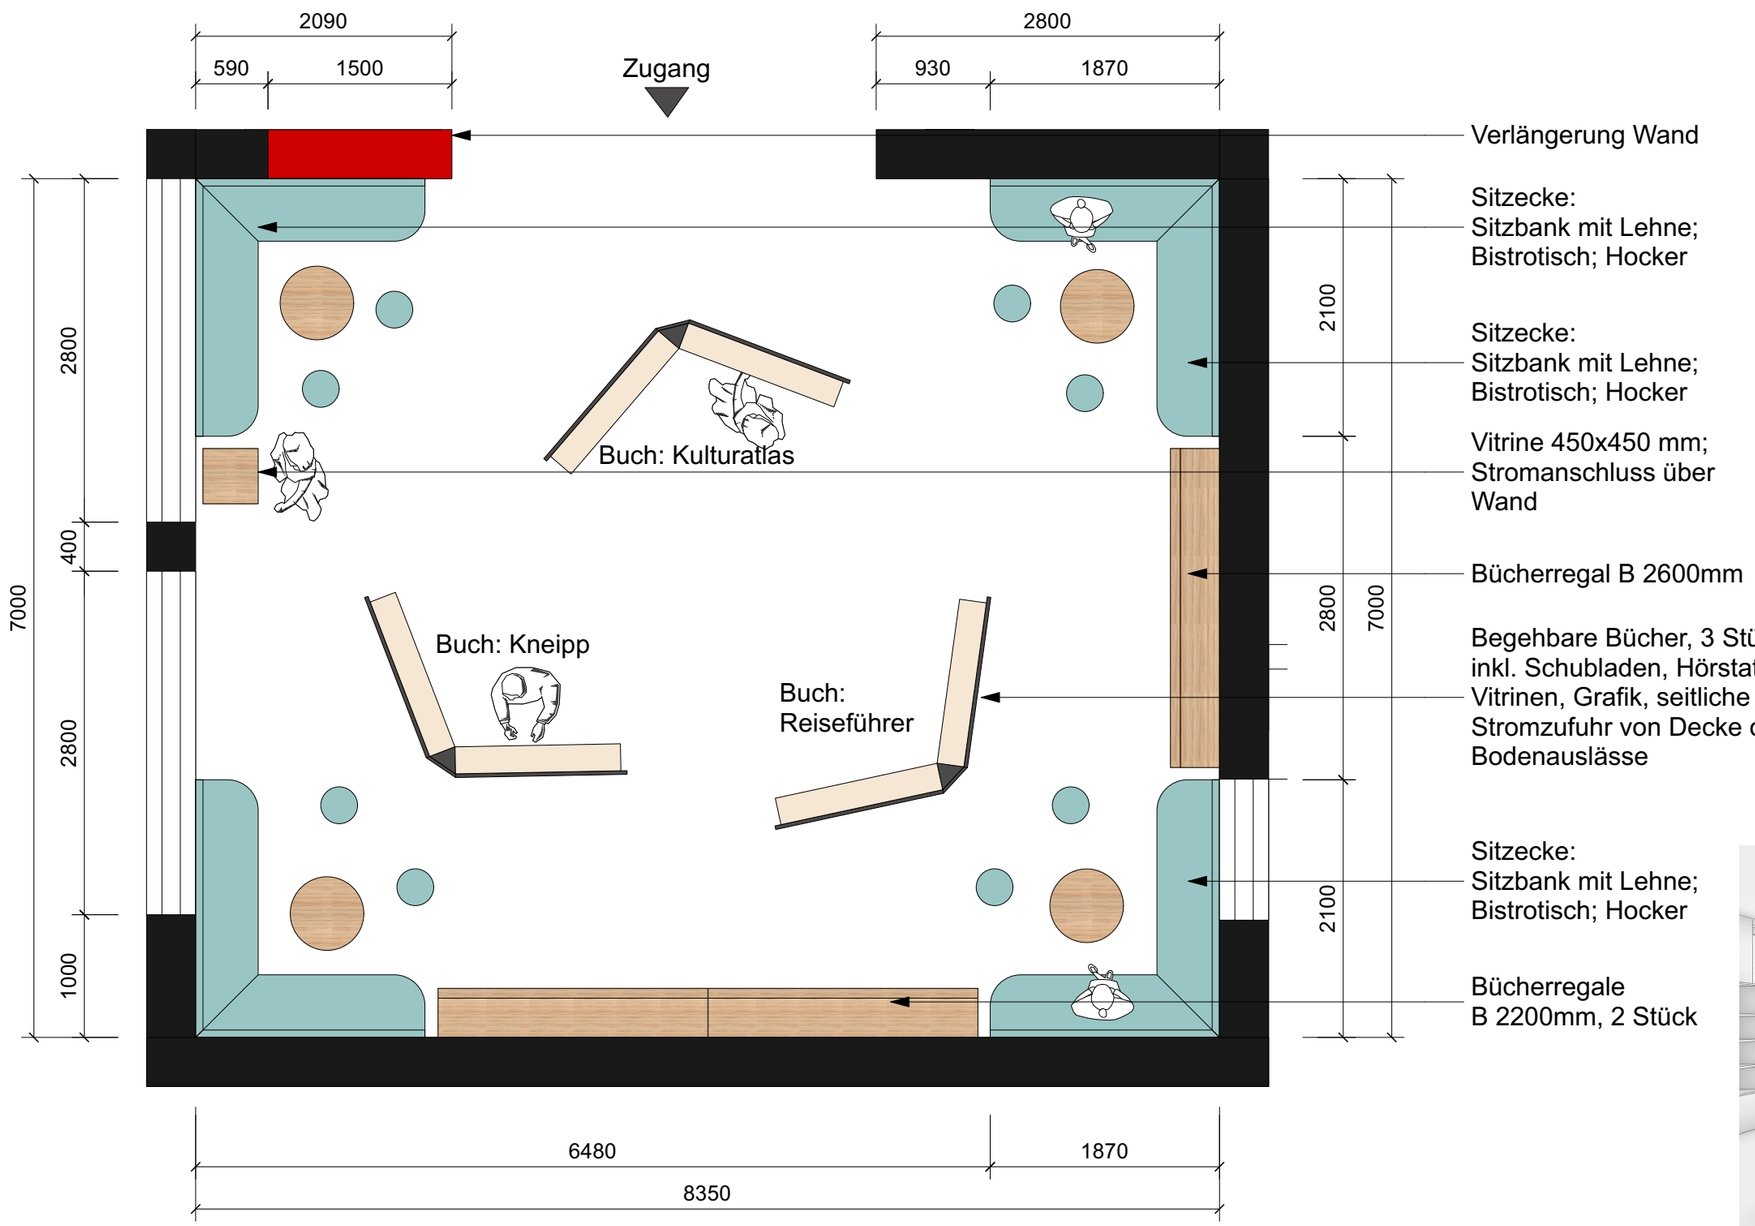

Verlängerung Wand

Sitzecke:
Sitzbank mit Lehne;
Bistrotisch; Hocker

Sitzecke:
Sitzbank mit Lehne;
Bistrotisch; Hocker


Vitrine 450x450 mm;
Stromanschluss über
Wand

Bücherregal B 2600mm

Begehbare Bücher, 3 Stück;
inkl. Schubladen, Hörstationen,
Vitrinen, Grafik, seitliche Auszüge;
Stromzufuhr von Decke oder über
Bodenauslässe

Sitzecke:
Sitzbank mit Lehne;
Bistrotisch; Hocker

Bücherregale
B 2200mm, 2 Stück

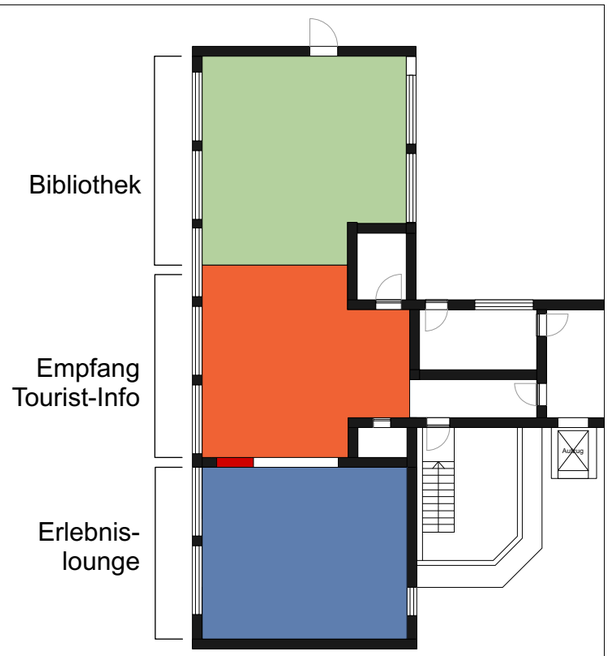

Raumeindruck Entwurfsphase




Masse in Millimetern. Alle Masse sind vor Ort zu prüfen!
Masse werden im Rahmen der Detailplanung konkretisiert.


Bestand
Abbruch
Neu

Projekt	**Tourist-Info Bad Münstereifel**	Projektverfasser	Auftraggeber
Plan	Grundriss	erlebnisplan	Bad Münstereifel
Plan-Nr. 01	Massstab 1:50	Datum 22.10.25	Erlebnisplan Deutschland GmbH Rheingasse 14 D-50676 Köln +49 176 653 60 955 schlecht@erlebnisplan.com www.erlebnisplan.com
Verfasser sis | sr	Plangrösse DIN A3	Revidiert	

VORABZUG

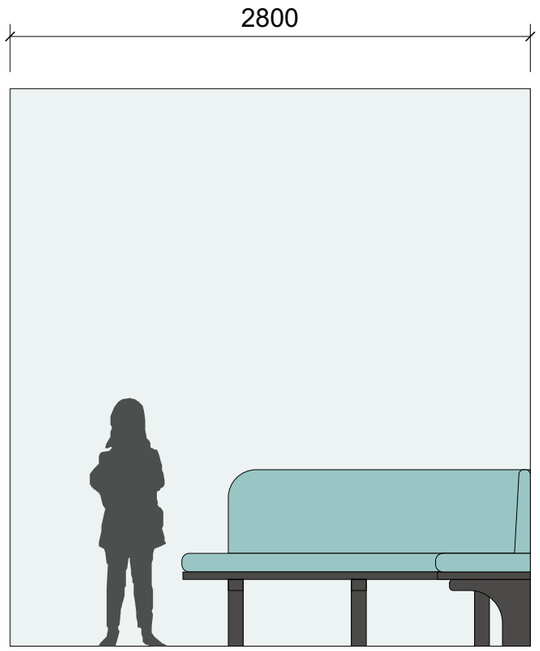


Wand A

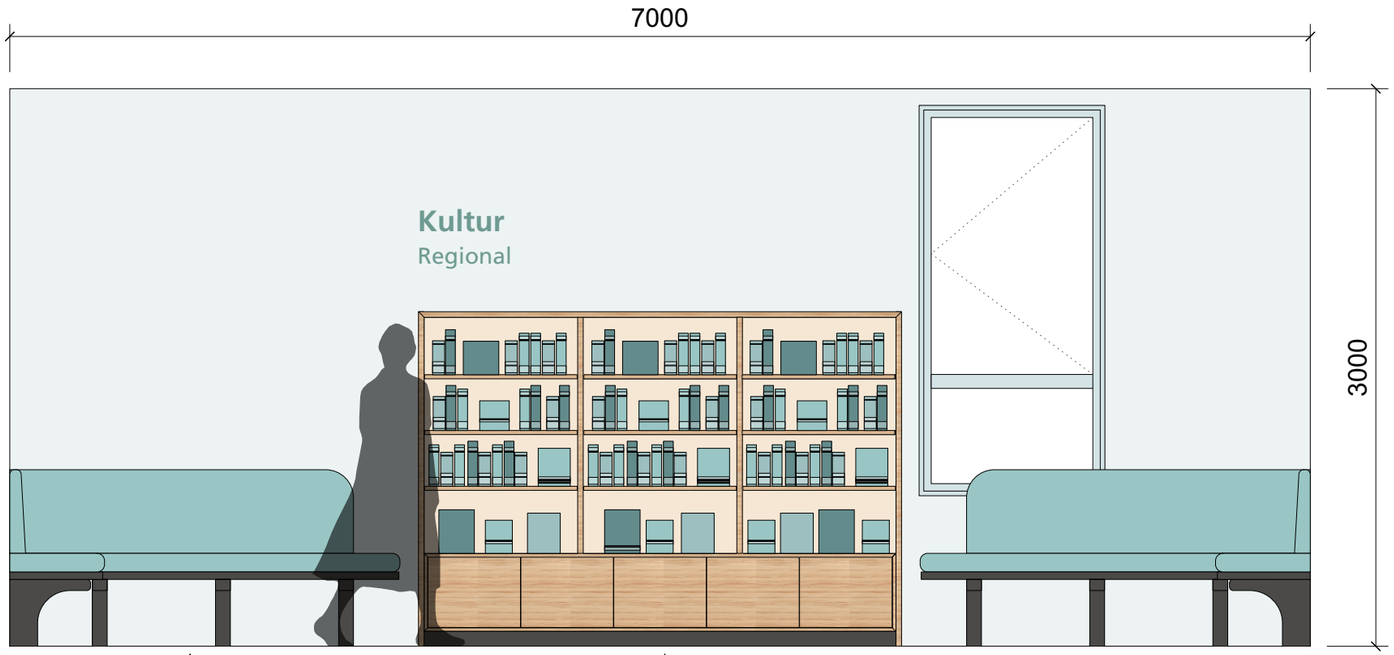

Wand B


Sitzbänke
s. Plannr: 03 und 04

Regal
s. Plannr: 06 und 07

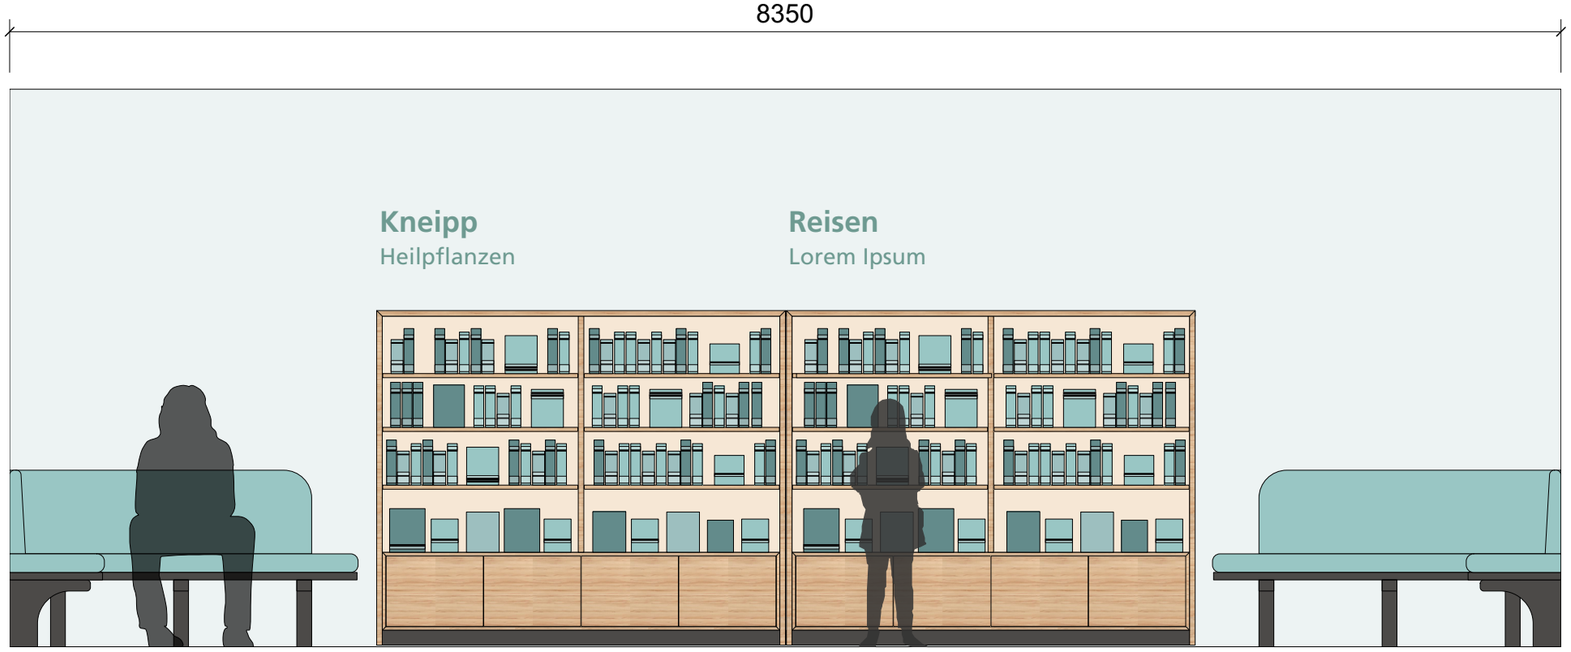

Wand C


Regal
s. Plannr: 06 und 07

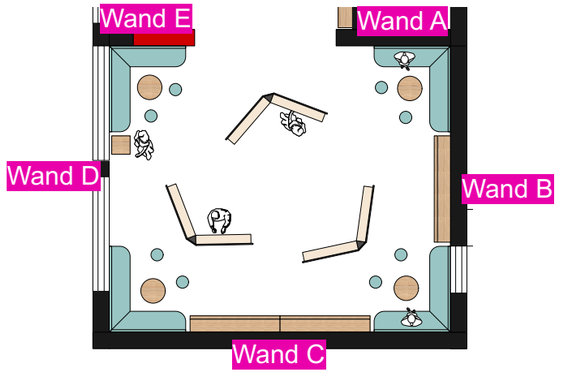



Masse in Millimetern. Alle Masse sind vor Ort zu prüfen!
Masse werden im Rahmen der Detailplanung konkretisiert.

Projekt	**Tourist-Info Bad Münstereifel**	Projektverfasser	Auftraggeber
Plan	Wandansichten A-C	erlebnisplan	Bad Münstereifel
Plan-Nr. 02-1	Massstab	Datum 21.10.25	Erlebnisplan Deutschland GmbH Rheingasse 14 D-50676 Köln +49 176 653 60 955 schlecht@erlebnisplan.com www.erlebnisplan.com
Verfasser sis | sr	Plangrösse DIN A3	Revidiert	

VORABZUG

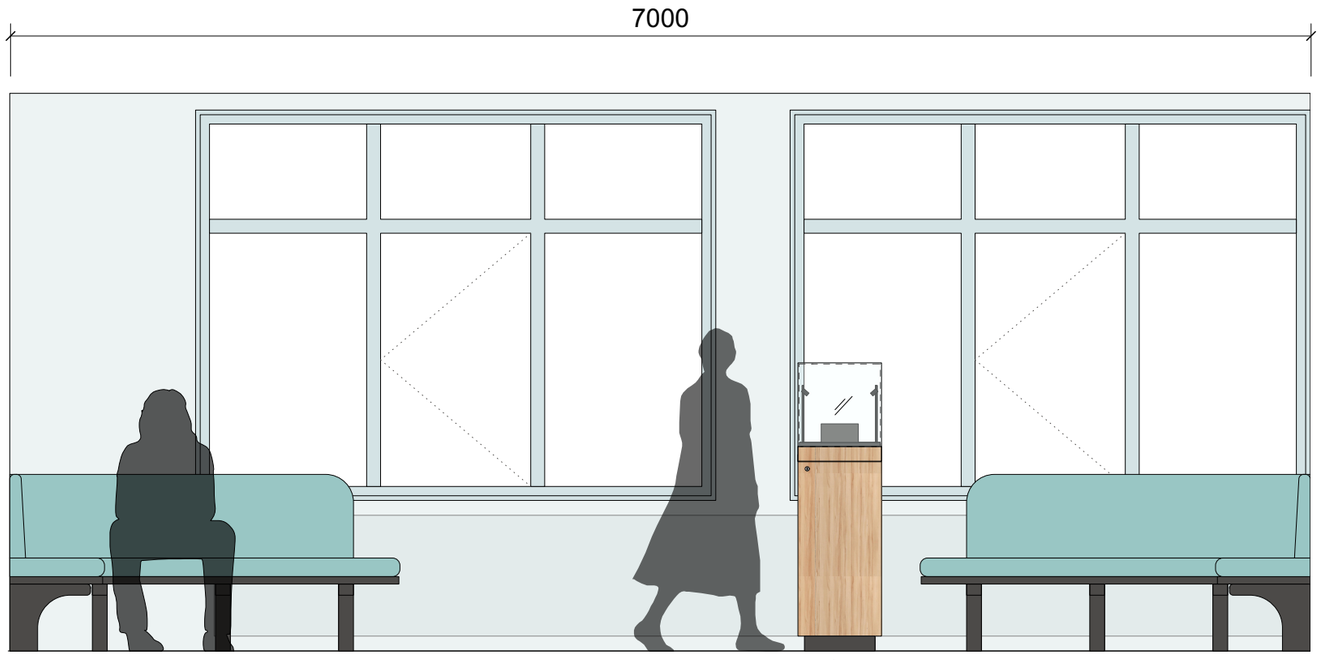

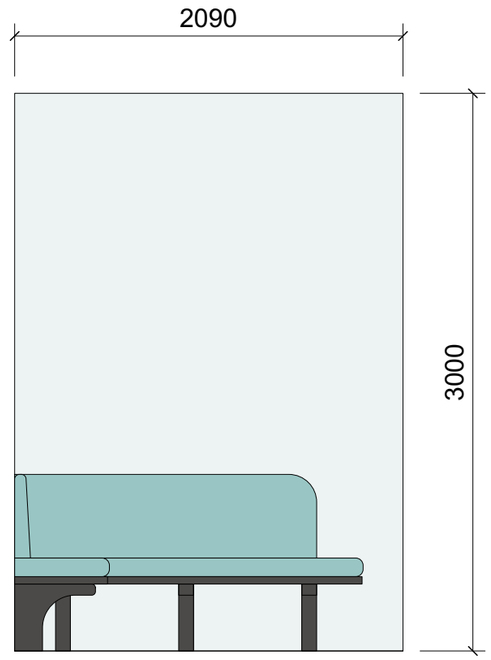


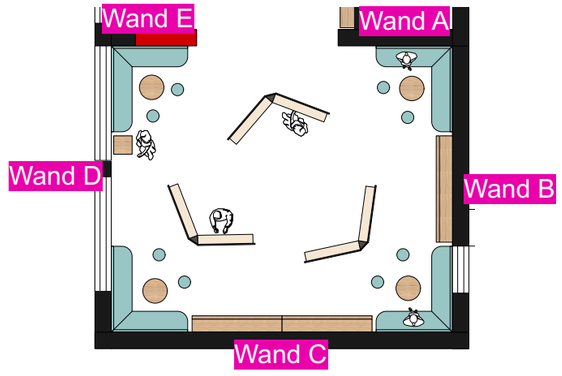


Masse in Millimetern. Alle Masse sind vor Ort zu prüfen!
Masse werden im Rahmen der Detailplanung konkretisiert.

Projekt	**Tourist-Info Bad Münstereifel**	Projektverfasser	Auftraggeber
Plan	Wandansichten D-E	erlebnisplan	Bad Münstereifel
Plan-Nr. 02-2	Massstab	Datum 21.10.25	Erlebnisplan Deutschland GmbH Rheingasse 14 D-50676 Köln +49 176 653 60 955 schlecht@erlebnisplan.com www.erlebnisplan.com
Verfasser sis | sr	Plangrösse DIN A3	Revidiert	


VORABZUG

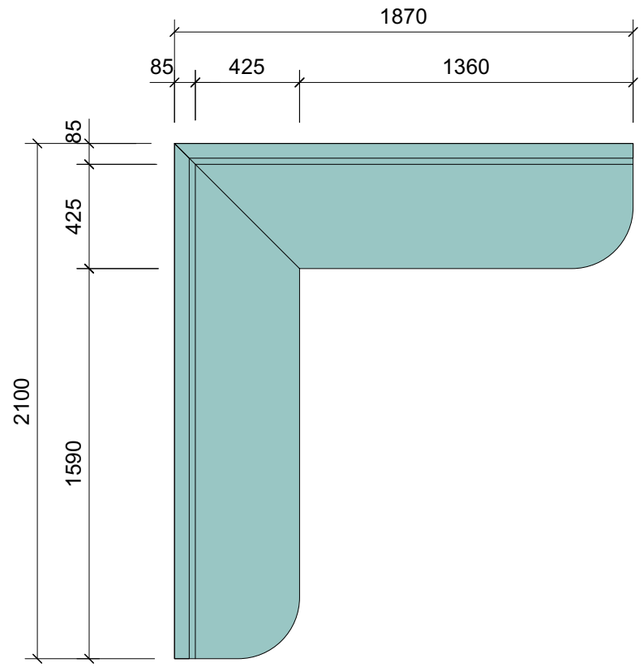

Draufsicht Bank B-1

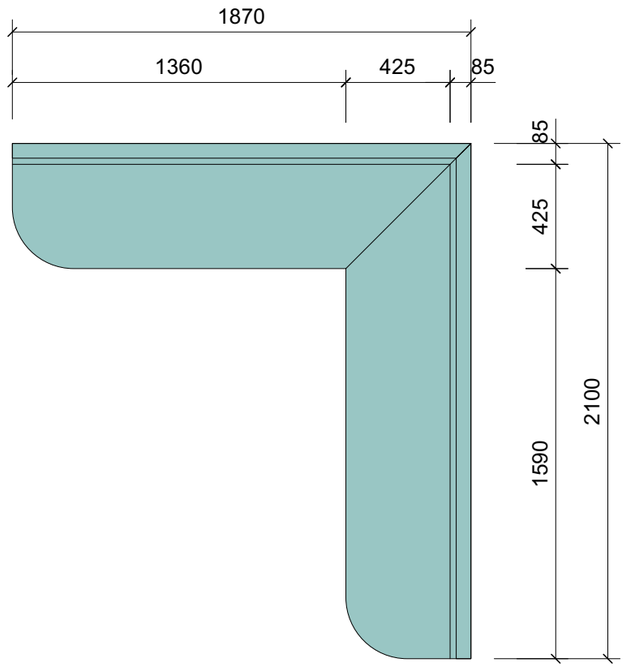


Draufsicht Bank B-2

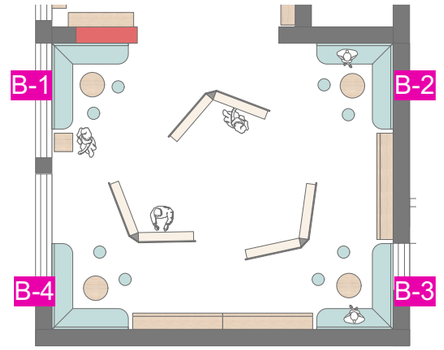


Sitzfläche und Lehne gepolstert mit Schaumstoffkern;
Auswahl Stofffarbe durch Bemusterung;
Beispiele:



<u>Polsterstoff:</u>
Chenille Möbelstoff, leicht meliert,
hohe Strapazierfähigkeit, Farbe tbd.,
B1, Trevira CS, Laufbreite 140cm,
Gewicht ca. 640 g/m, Garngefärbt,
Lichtechtheit: mind. 6 nach ISO,
Pilling: 4-5 nach ISO,
Scheuerfestigkeit: ca. 50.000 Martindale

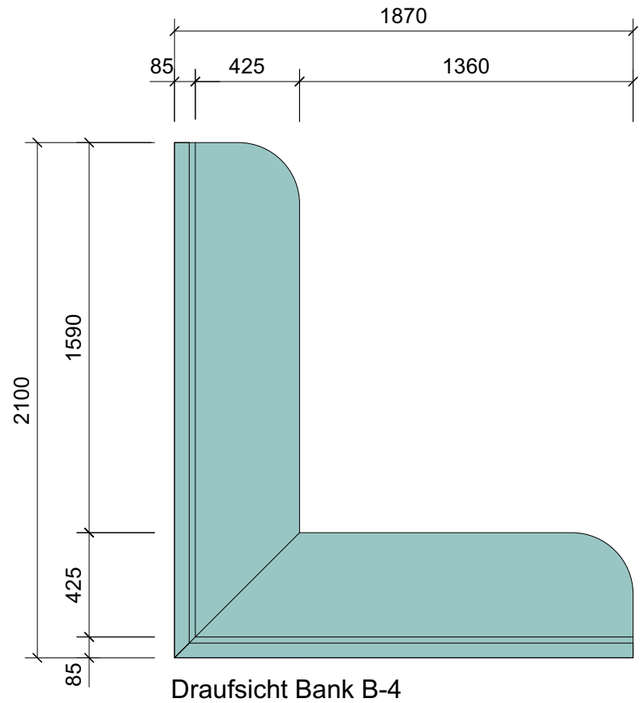

Draufsicht Bank B-4

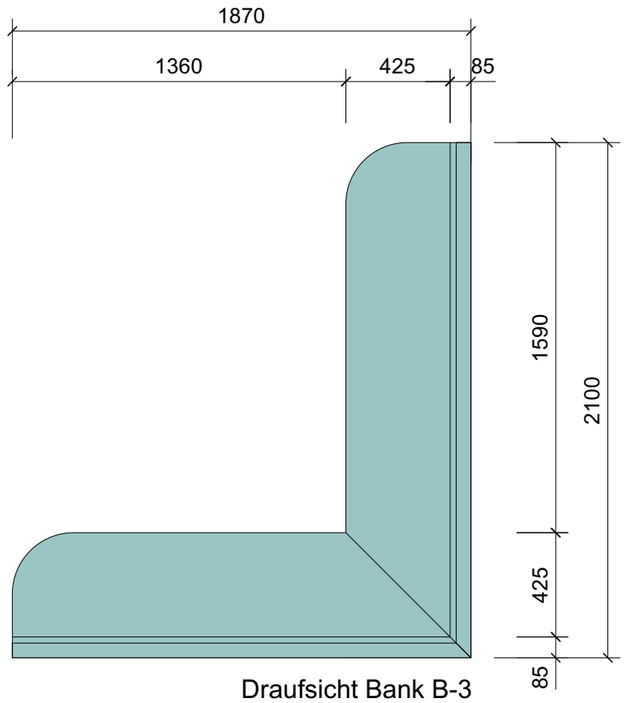

Draufsicht Bank B-3


Masse in Millimetern. Alle Masse sind vor Ort zu prüfen!
Masse werden im Rahmen der Detailplanung konkretisiert.

Projekt	**Tourist-Info Bad Münstereifel**		
Plan	Bänke Überblick		
Plan-Nr. 03	Massstab 1:25	Datum 21.10.25	
Verfasser sis | sr	Plangrösse DIN A3	Revidiert	


VORABZUG

Projektverfasser
erlebnisplan
Erlebnisplan Deutschland GmbH
Rheingasse 14
D-50676 Köln
+49 176 653 60 955
schlecht@erlebnisplan.com
www.erlebnisplan.com

Auftraggeber
Bad Münstereifel

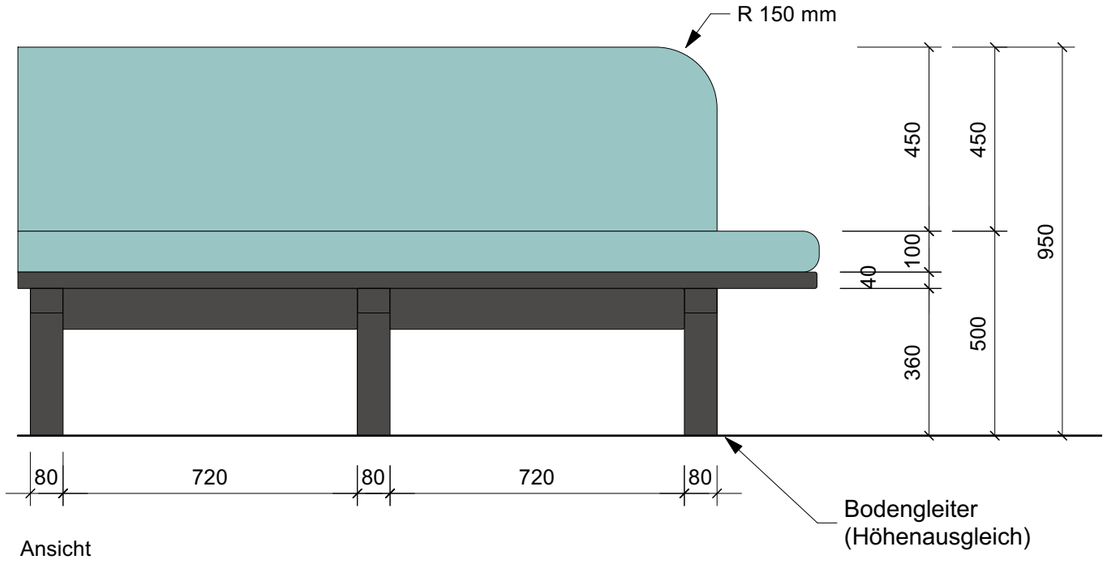


Ansicht

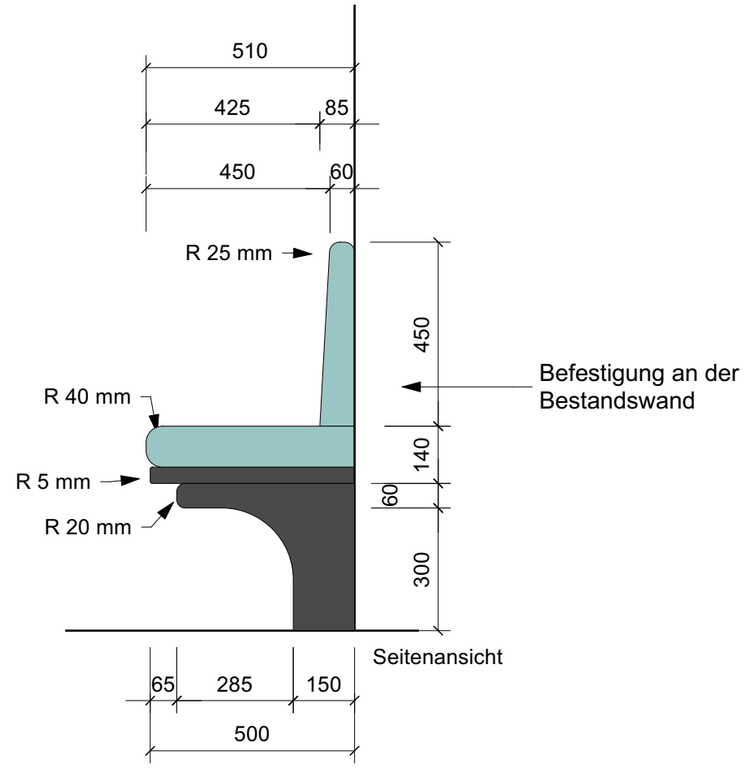

Seitenansicht

Sitzfläche, Zargen und Stützen: 3-Schichtplatte, anthrazit lackiert, Klarlack matt


Sitzfläche und Lehne gepolstert mit Schaumstoffkern;
- mittelfester Schaumstoff

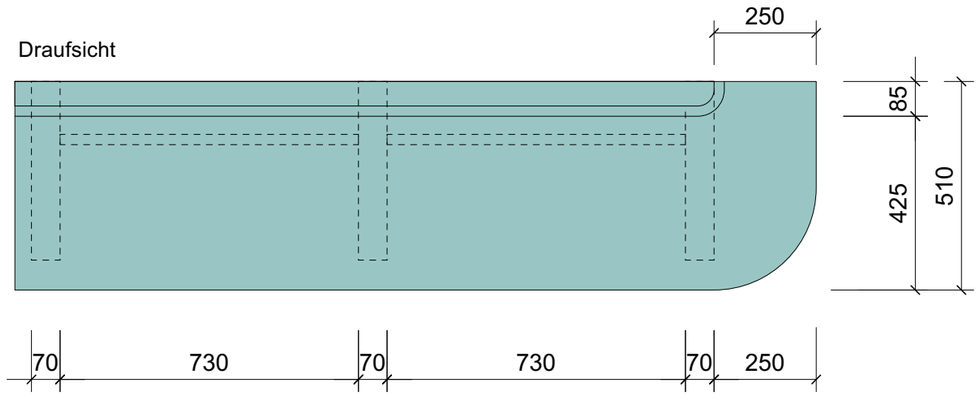

Draufsicht



Vorraussetzung für Wandmontage:
neue Heizkörper unter der Sitzbank

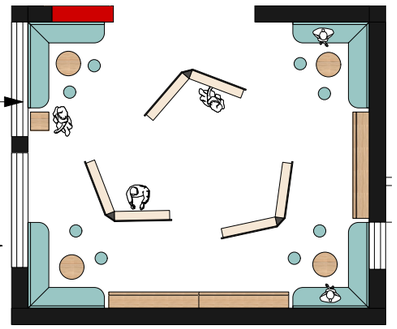



Masse in Millimetern. Alle Masse sind vor Ort zu prüfen!
Masse werden im Rahmen der Detailplanung konkretisiert.

Projekt	**Tourist-Info Bad Münstereifel**	Projektverfasser	Auftraggeber
Plan	Bänke Detail	erlebnisplan Erlebnisplan Deutschland GmbH Rheingasse 14 D-50676 Köln +49 176 653 60 955 schlecht@erlebnisplan.com www.erlebnisplan.com	Bad Münstereifel
Plan-Nr.: 04	Massstab: 1:15	Datum: 22.10.25	
Verfasser: sis | sr	Plangrösse: DIN A3	Revidiert	

VORABZUG

Hocker

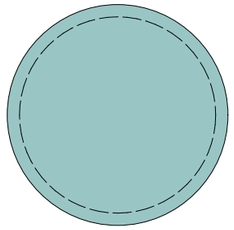

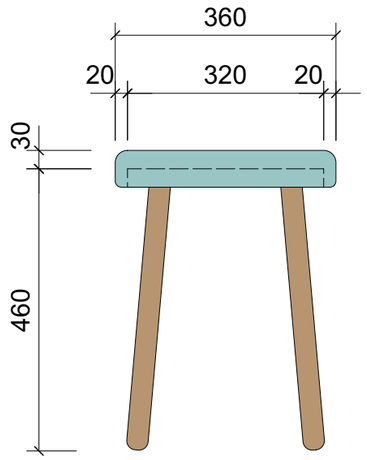


Anzahl: 8 Stück



Hocker Buche massiv; natur
(Zukaufartikel)
- ø 32 cm, H 46 cm

- Oberfläche: gebeizt, Farbton Kernbuche
- Sitzfläche: 3cm gepolstert mit Stoffüberzug

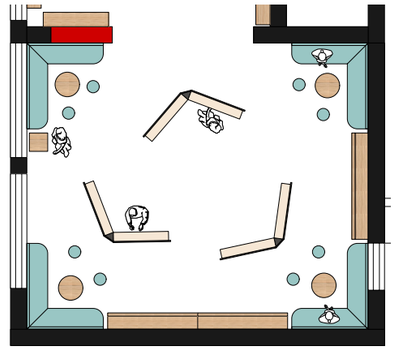

Farbbeispiele





- Stoff:
Chenille Möbelstoff, leicht meliert, hohe Strapazierfähigkeit, Farbe tbd.,
B1, Trevira CS, Laufbreite 140cm,
Gewicht ca. 640 g/ m, Garngefärbt,
Lichtechtheit: mind. 6 nach ISO,
Pilling: 4-5 nach ISO,
Scheuerfestigkeit: ca. 50.000 Martindale

Tische

Tischplatte rund, Material Kernbuche;
alle Kanten gerundet, R 3mm

Kante umlaufend gefast

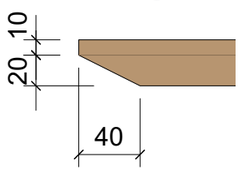

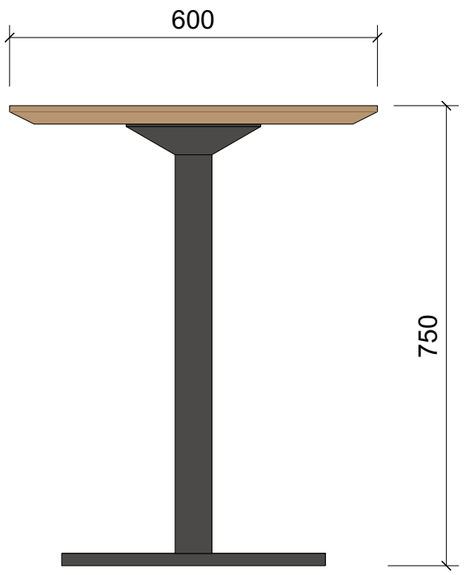



Beispielbild

Anzahl: 4 Stück

Standard Gestell Mittelsäule:

- Maße: 50 x 50 cm, H 71 cm, Gewicht ca. 6-7 kg
- Material: Aluminium
- Fußart: Zehenfuß 64
- Farbe: schwarz, pulverbeschichtet
- DIN EN 15372, 100kg Belastung
- geprüfte Standsicherheit

Masse in Millimetern. Alle Masse sind vor Ort zu prüfen!
Masse werden im Rahmen der Detailplanung konkretisiert.


Projekt	**Tourist-Info Bad Münstereifel**		
Plan	Hocker u. Tische		
Plan-Nr. 05	Massstab 1:10	Datum 21.10.25	
Verfasser sis | sr	Plangrösse DIN A3	Revidiert	

Projektverfasser
erlebnisplan
Erlebnisplan Deutschland GmbH
Rheingasse 14
D-50676 Köln
+49 176 653 60 955
schlecht@erlebnisplan.com
www.erlebnisplan.com

Auftraggeber
Bad Münstereifel

VORABZUG

Variante A: Bücherregale

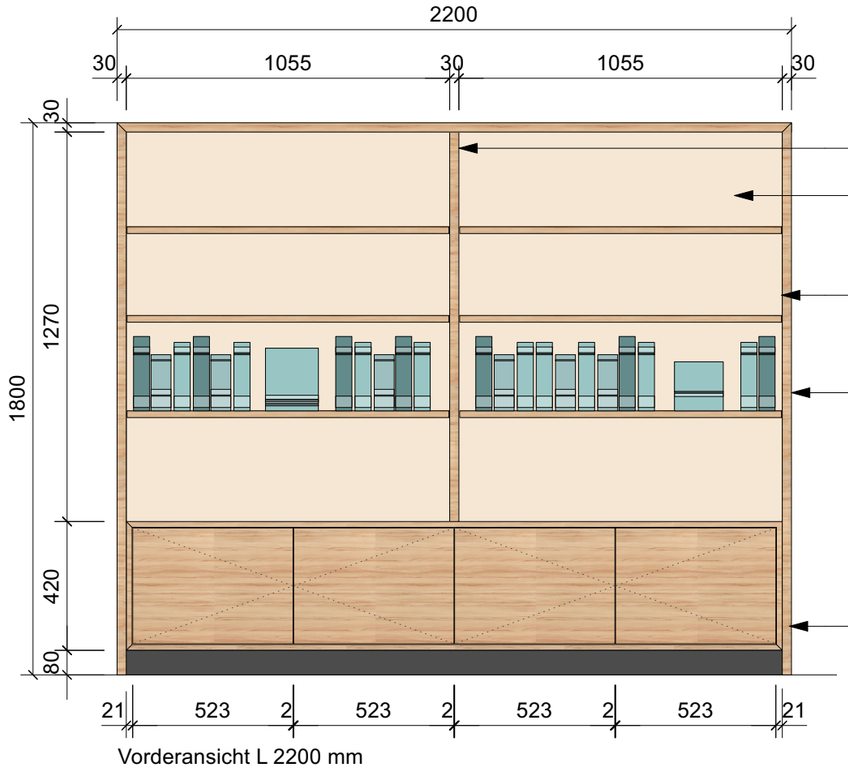

Vorderansicht L 2200 mm

Länge 2200mm -> 2 Stück


Mittelwand: Kernbuche

Rückwand: Dekorhartfaserplatte

verstellbare Regalböden:
Kernbuche;
seitliches, partielles Lochraster


Korpus außen: Kernbuche;
fein geschliffen, Klarlack
lackiert matt, alle Kanten
gerundet, Radius 2mm

Korpus mit Drehtüren;
Korpus auf Gehrung gefertigt;
Frontansicht umlaufend Sichtkante;
Kernbuche, fein geschliffen, Klarlack
lackiert matt, alle Kanten gerundet,
Radius 2mm;
Seitenwände: innen liegender Anschlag;
Mittelwände: Mittelwandanschlag;
Öffnungswinkel 110 Grad;
Bänder 3-dimensional verstellbar

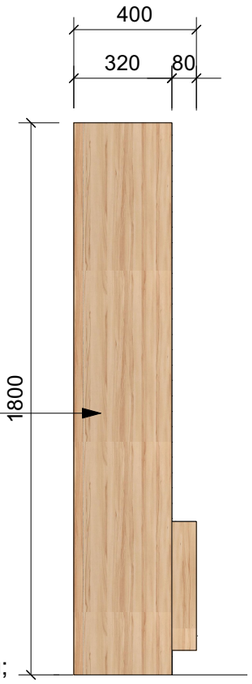

Seitenansicht


Variante A-1: Drehtüren mit Einlegeboden

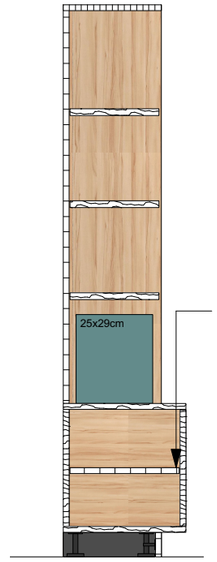

flexibler
Einlegeboden;
seitliches,
partielles
Lochraster

Vertikalschnitt
Drehtüren


Variante A-2: Schubkasten

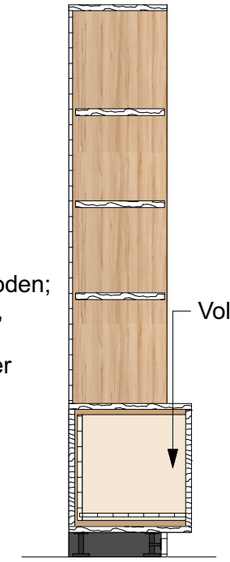


Vollauszug

Vertikalschnitt
Schubkästen

Draufsicht

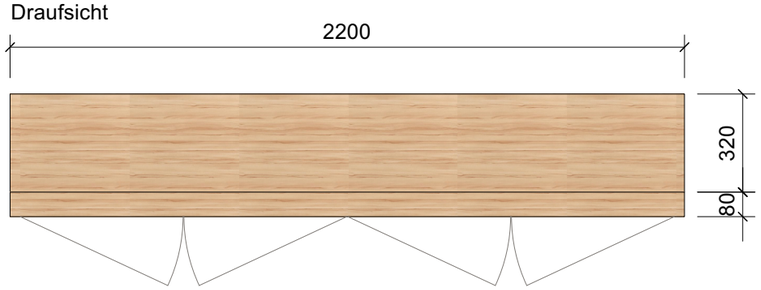


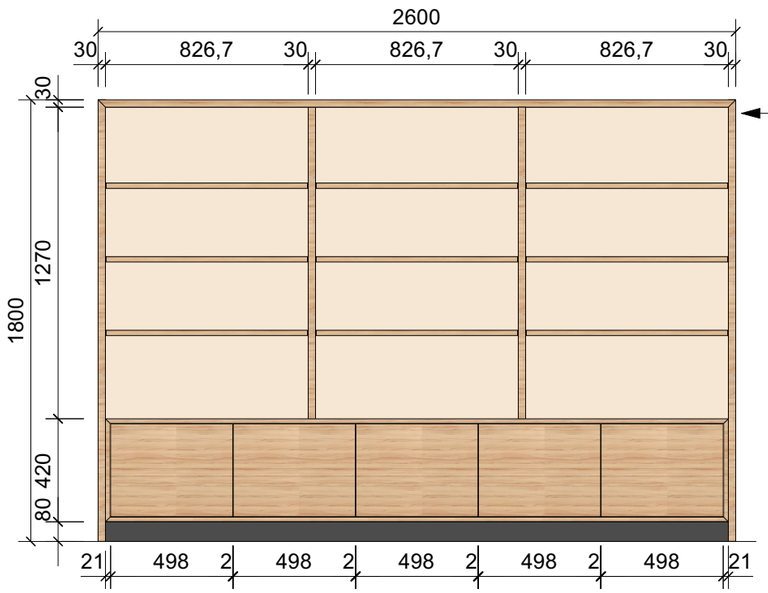

Vorderansicht L 2600 mm

Länge 2600mm -> 1 Stück

Ausführung wie Regal
2200mm Länge

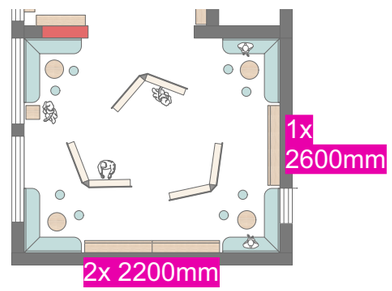

Masse in Millimetern. Alle Masse sind vor Ort zu prüfen!
Masse werden im Rahmen der Detailplanung konkretisiert.

Griffauswahl:




Griffleisten





Muschelgriffe

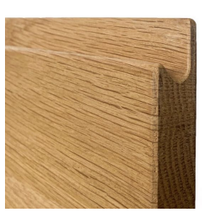

gefräste Griffmulde

Materialien:
Dekorspanplatte: Melaminharzbeschichtete Spanplatte im Dekorverbund, Oberfläche sandperl


Projekt	**Tourist-Info Bad Münstereifel**		
Plan	Bücherregale Varinate A		
Plan-Nr. 06		Massstab 1:20	Datum 21.10.25
Verfasser sis | sr		Plangrösse DIN A3	Revidiert

Projektverfasser
erlebnisplan
Erlebnisplan Deutschland GmbH
Rheingasse 14
D-50676 Köln
+49 176 653 60 955
schlecht@erlebnisplan.com
www.erlebnisplan.com


Auftraggeber
Bad Münstereifel

VORABZUG

Variante B: offene Regale

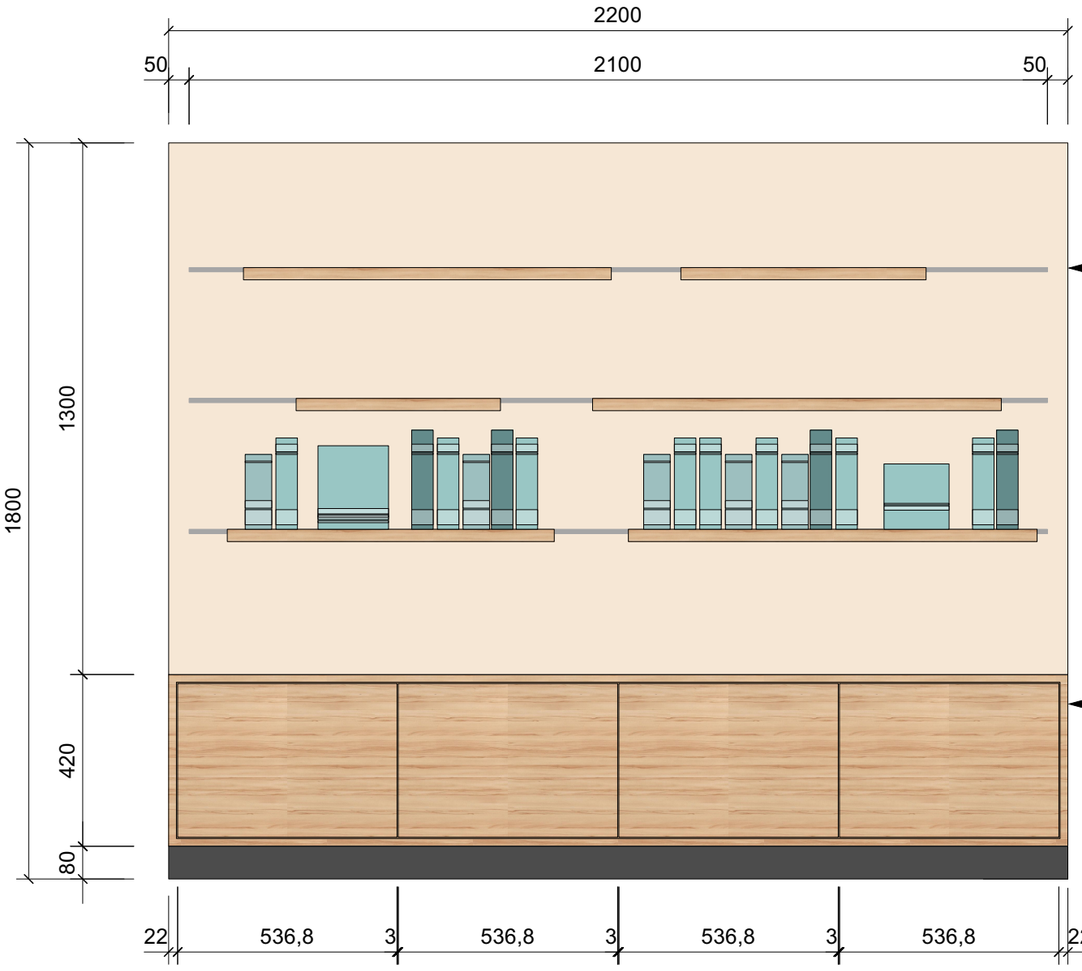

Vorderansicht

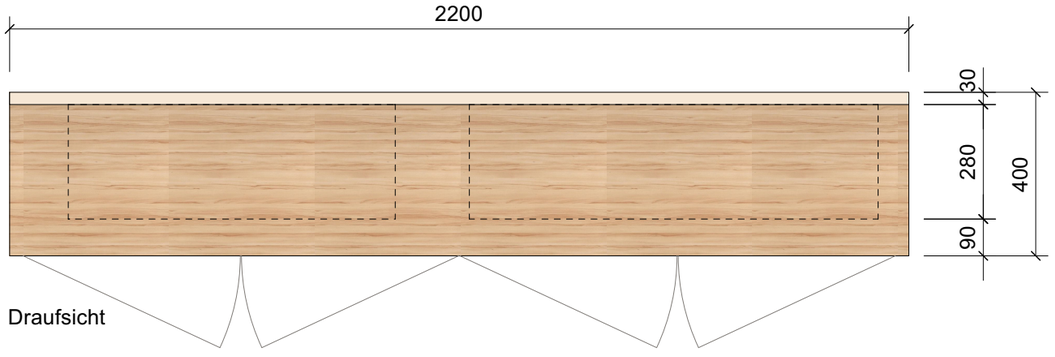


Draufsicht

Warenträgersystem:
horizontal verbaute Aluminium Profile zur Aufnahme von Regalböden aus Kernbuche in versch. Längen; Holzbodentäger für hohe Traglasten;

Kernbuche:
fein geschliffen, Klarlack lackiert matt, alle Kanten gerundet, Radius 2mm


Korpus mit Drehtüren;
Korpus auf Gehrung gefertigt;
Frontansicht umlaufend Sichtkante;
Kernbuche, fein geschliffen, Klarlack lackiert matt, alle Kanten gerundet, Radius 2mm;
Seitenwände: innen liegender Anschlag;
Mittelwände: Mittelwandanschlag;
Öffnungswinkel 110 Grad;
Bänder 3-dimensional verstellbar

Variante B-1: Drehtüren mit Einlegeboden

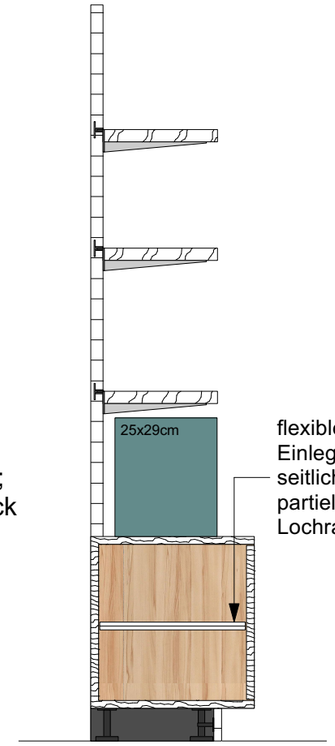

Vertikalschnitt Drehtüren

Variante B-2: Schubkasten

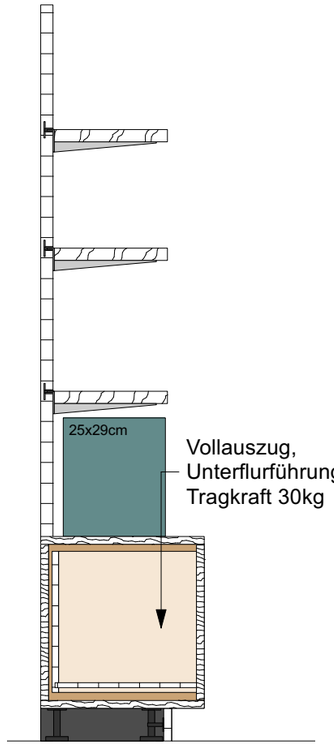

Vertikalschnitt Schubkästen



Beispielprojekt Bad Abbach Info

Masse in Millimetern. Alle Masse sind vor Ort zu prüfen!
Masse werden im Rahmen der Detailplanung konkretisiert.


Materialien:
Dekorspanplatte: Melaminharzbeschichtete Spanplatte im Dekorverbund, Oberfläche sandperl


Projekt	**Tourist-Info Bad Münstereifel**		
Plan	Bücherregale Variante B		
Plan-Nr. 07	Massstab 1:15	Datum 21.10.25	
Verfasser sis | sr	Plangrösse DIN A3	Revidiert	


VORABZUG


Projektverfasser
erlebnisplan
Erlebnisplan Deutschland GmbH
Rheingasse 14
D-50676 Köln
+49 176 653 60 955
schlecht@erlebnisplan.com
www.erlebnisplan.com

Auftraggeber
Bad Münstereifel

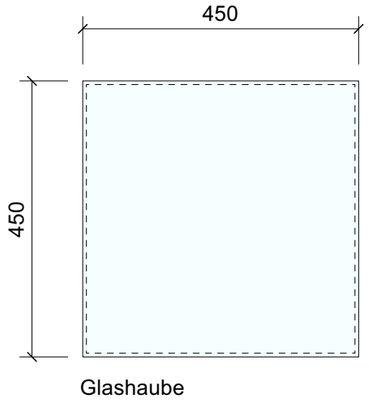

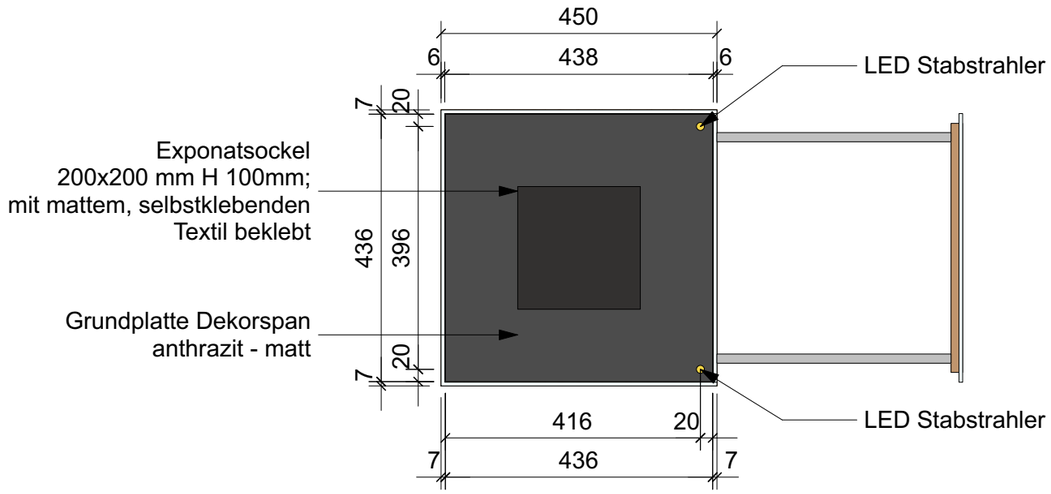

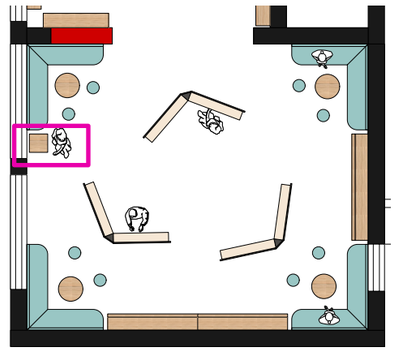

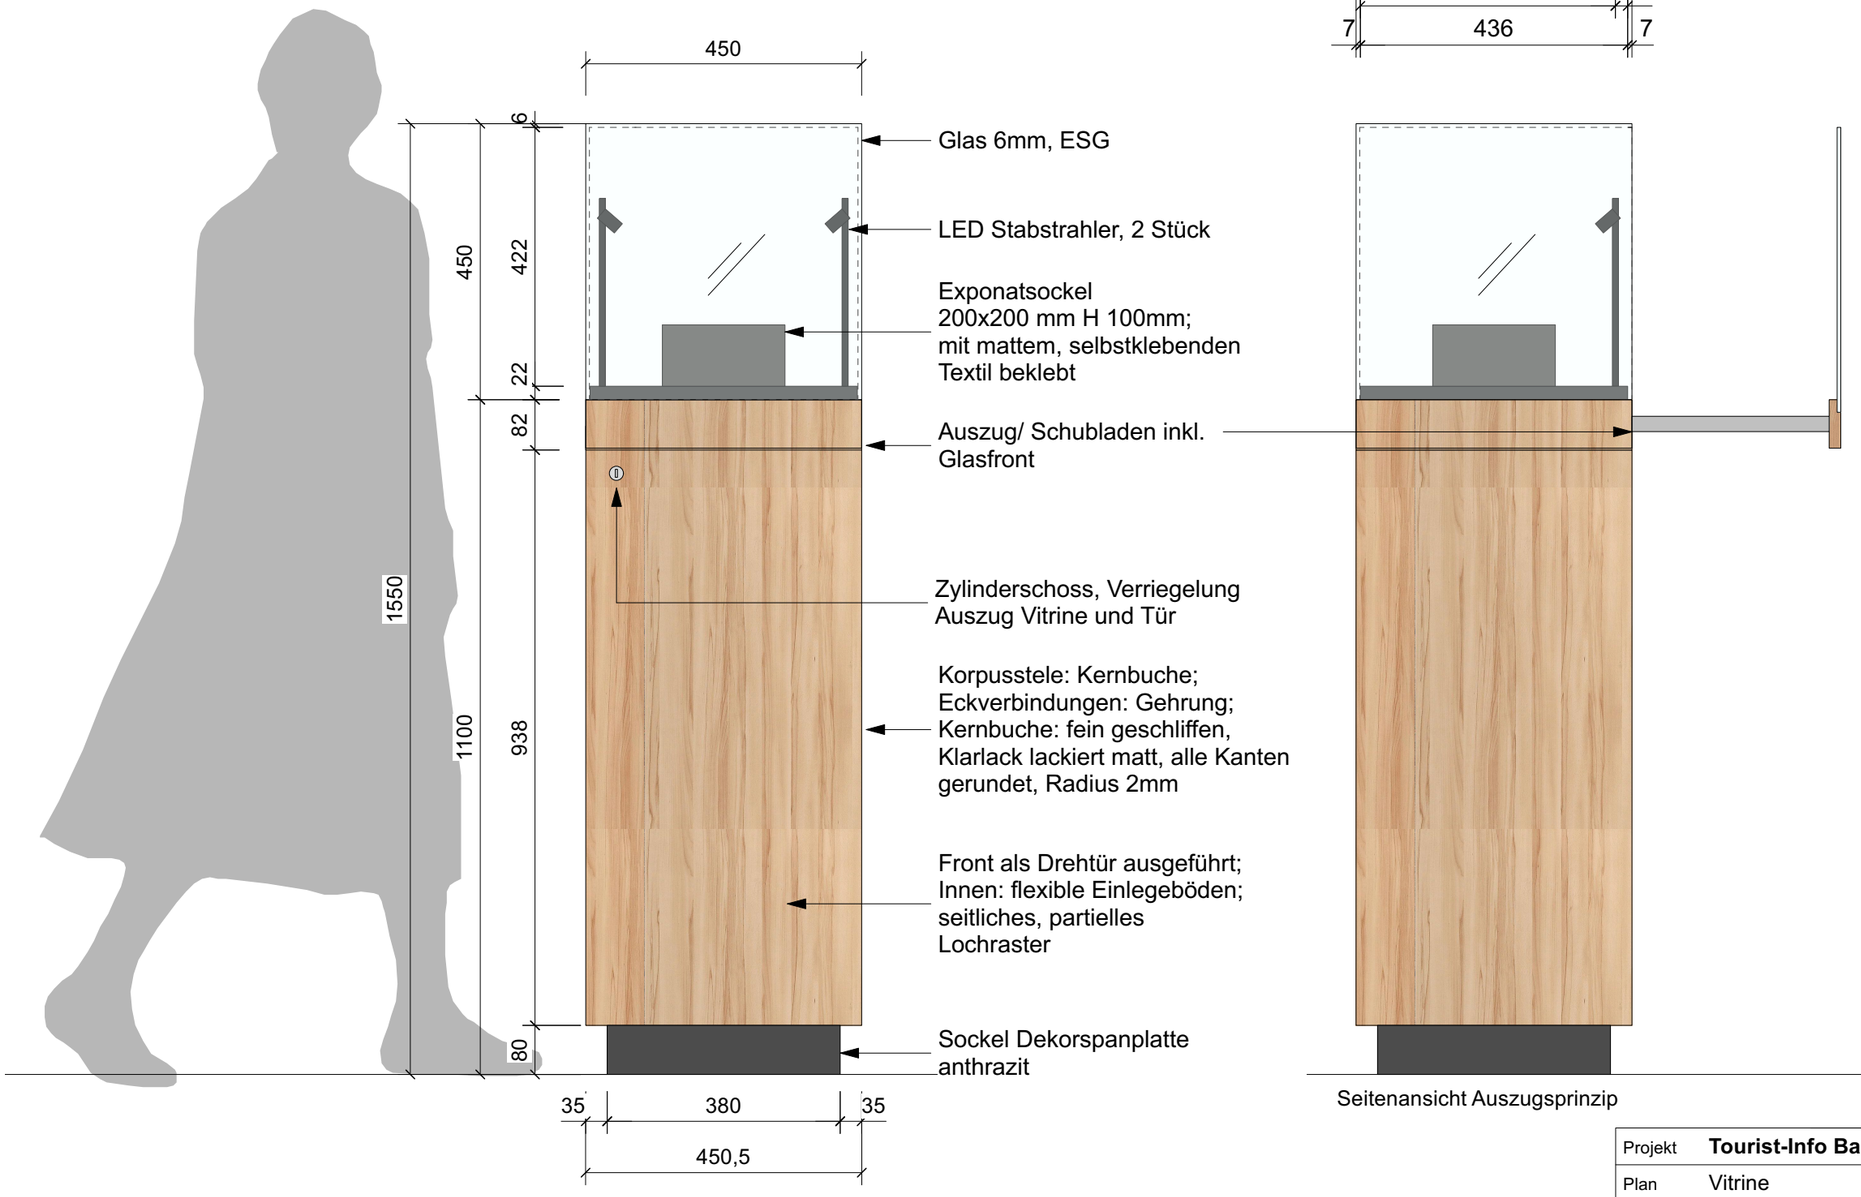

Vorderansicht

Seitenansicht Auszugsprinzip


Materialien:
Dekorspanplatte: Melaminharzbeschichtete Spanplatte im Dekorverbund, Oberfläche sandperl


Masse in Millimetern. Alle Masse sind vor Ort zu prüfen!
Masse werden im Rahmen der Detailplanung konkretisiert.

Projekt	**Tourist-Info Bad Münstereifel**	Projektverfasser	Auftraggeber
Plan	Vitrine	erlebnisplan	Bad Münstereifel
Plan-Nr. 08	Massstab 1:10	Datum 21.10.25	Erlebnisplan Deutschland GmbH Rheingasse 14 D-50676 Köln +49 176 653 60 955 schlecht@erlebnisplan.com www.erlebnisplan.com
Verfasser sis | sr	Plangrösse DIN A3	Revidiert	

VORABZUG

Begehbares Buch: Kneipp Herbarium

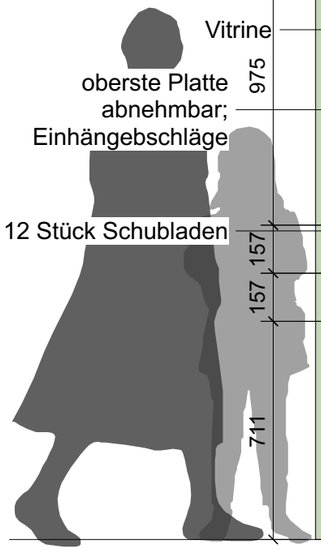

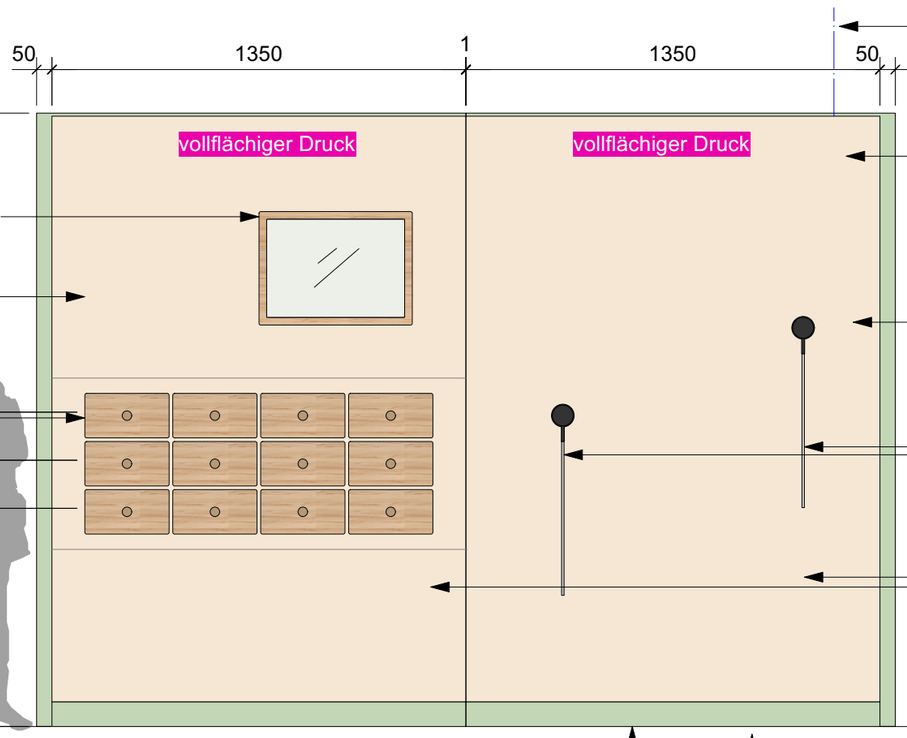

Abwicklung Innenseite

Variante A: Stromzufuhr von Decke

Frontplatte abnehmbar; Einhängebeschläge



Korpus Deckseiten: Dekorspanplatte; Unterkonstruktion: Massivholzplatten (Dreischichtplatte/ Tischlerplatte)


2 Stück Einhandhörer inkl. Audioplayer

beide Seiten beklebt mit vollflächigem Digitaldruck; Hochleistungs- Digitaldruckfolie, matt, vollflächig farbig bedruckt, Haltbarkeit 7 Jahre, mit Schutzlaminat matt


Sockel: Dekorspanplatte mit ABS Kante umlaufend

Korpus am Boden befestigt

Variante B: Stromzufuhr über Bodenauslass

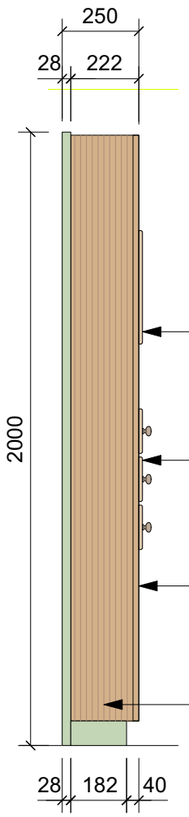

Seitenansicht

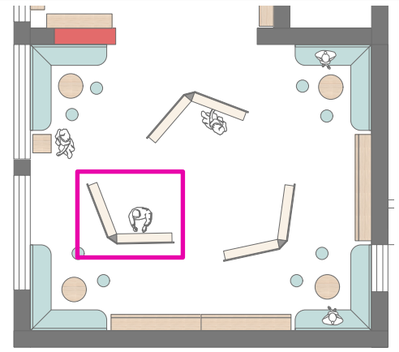


Vitrinenrahmen aufliegend

Schubladenfronten aufliegend


Kante Frontplatte: Massivholzanleimer, ca. 5mm Stärke, Multiplex Birke

Massivholzanleimer, ca. 5mm Stärke, Multiplex Birke auf kompletter Stirnseite

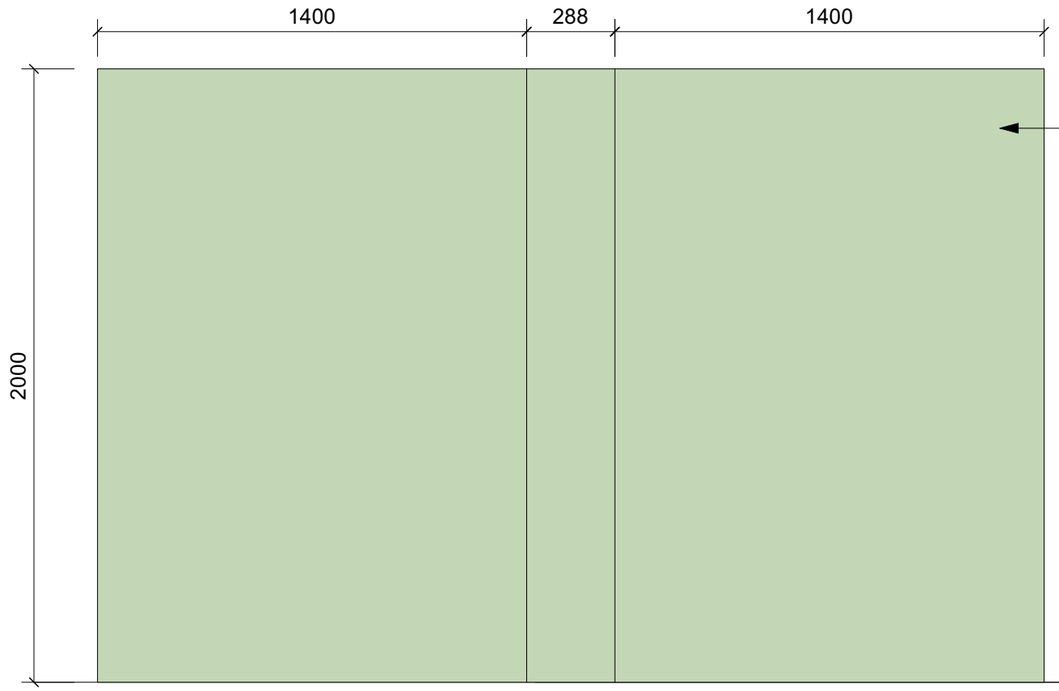

Abwicklung Außenseite

Bucheinband: Dekorspanplatte mit ABS Kanten in gleichem Farbton

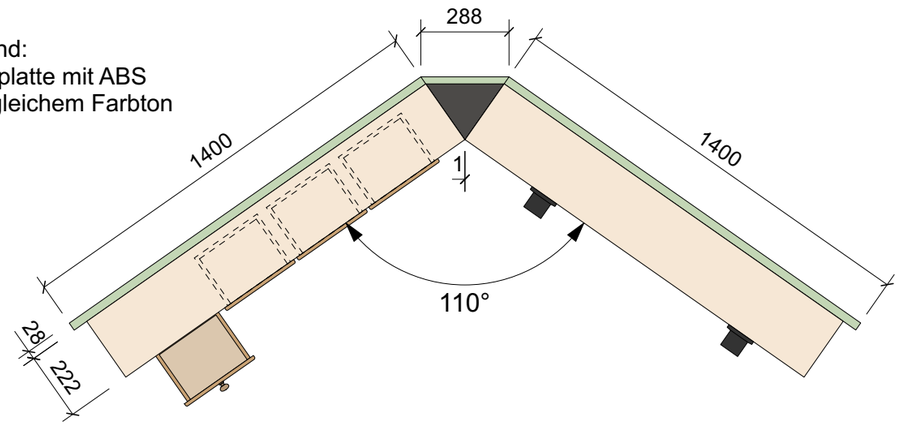

Draufsicht

Materialien:
Dekorspanplatte: Melaminharzbeschichtete Spanplatte im Dekorverbund, Oberfläche sandperl

Masse in Millimetern. Alle Masse sind vor Ort zu prüfen! Masse werden im Rahmen der Detailplanung konkretisiert.


Projekt	**Tourist-Info Bad Münstereifel**		
Plan	Buch Kneipp Herbarium UEB		
Plan-Nr. 09	Massstab 1:20	Datum 21.10.25	
Verfasser sis | sr	Plangrösse DIN A3	Revidiert	


VORABZUG


Projektverfasser
erlebnisplan
Erlebnisplan Deutschland GmbH
Rheingasse 14
D-50676 Köln
+49 176 653 60 955
schlecht@erlebnisplan.com
www.erlebnisplan.com


Auftraggeber
Bad Münstereifel


Begehbares Buch: Kneipp Herbarium

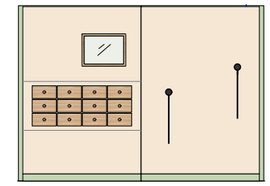


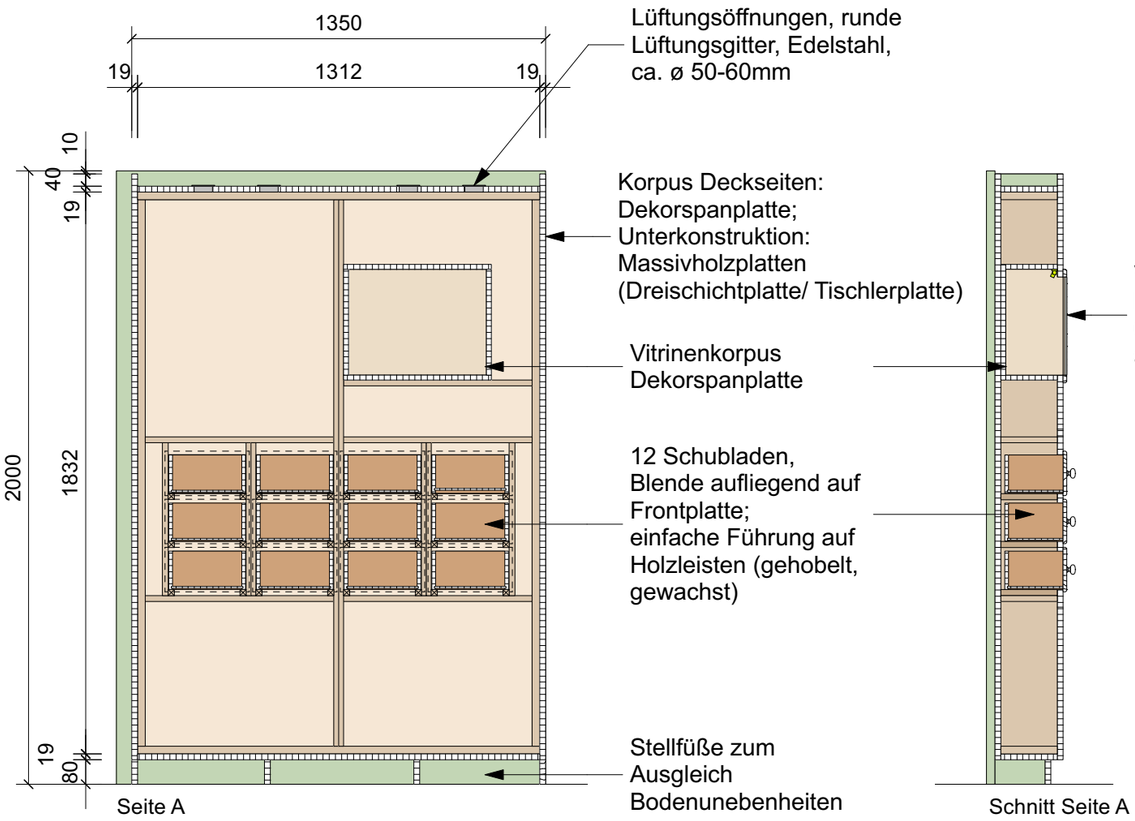


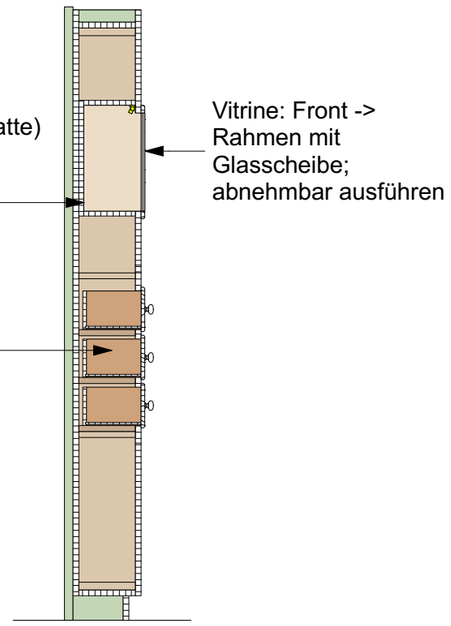


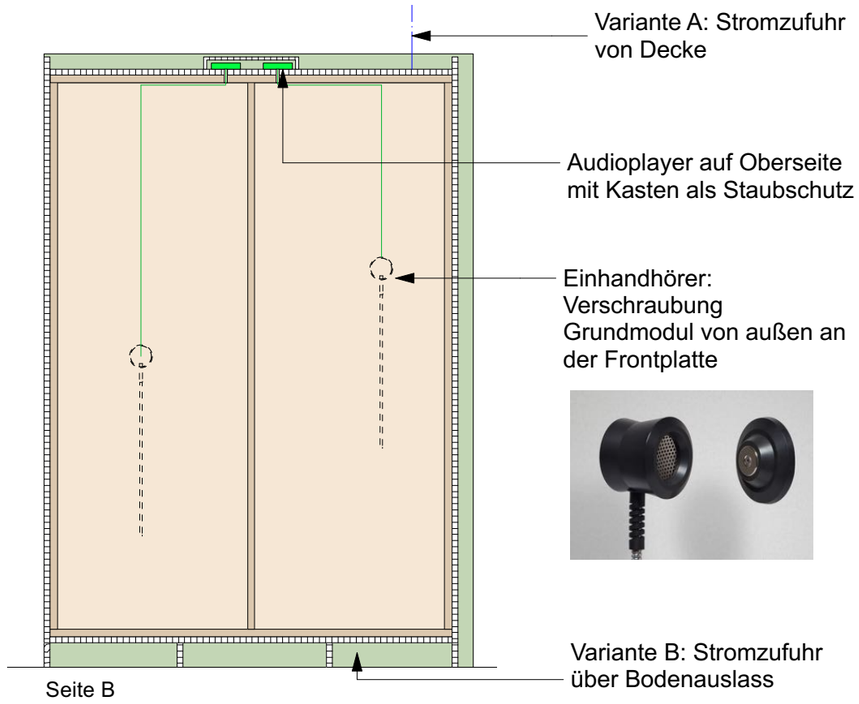

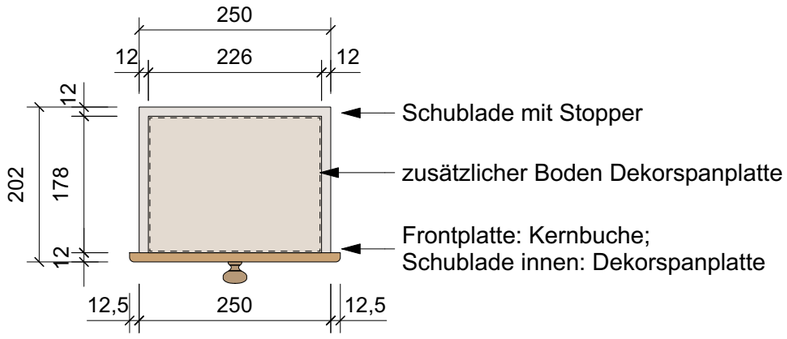

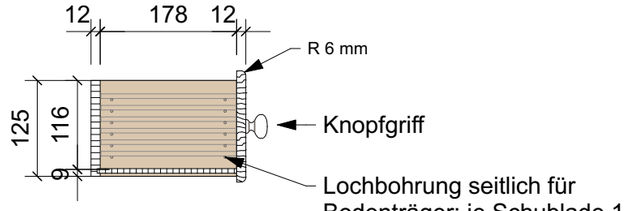

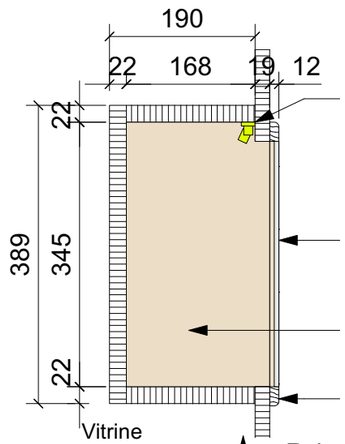

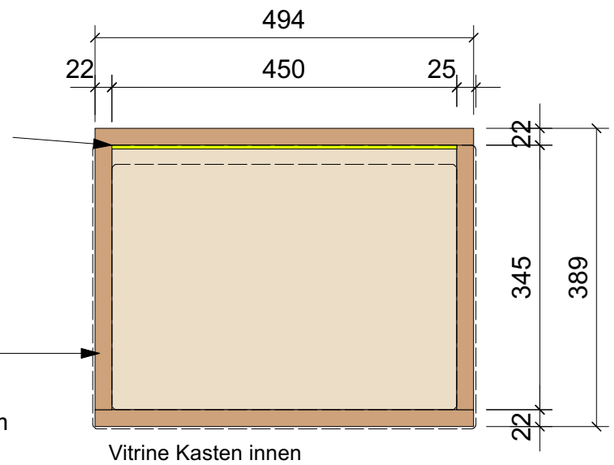

Rahmen und Glasscheibe fest verbunden;
Revision:
a) Rahmen von Vorne mit Frontplatte verschraubt
b) Rahmen als Tür ausgeführt (mit Zylinderschloss)

Materialien:
Dekorspanplatte: Melaminharzbeschichtete Spanplatte im Dekorverbund, Oberfläche sandperl

Masse in Millimetern. Alle Masse sind vor Ort zu prüfen!
Masse werden im Rahmen der Detailplanung konkretisiert.


Projekt	**Tourist-Info Bad Münstereifel**		
Plan	Buch Kneipp Herbarium DE		
Plan-Nr. 10	Massstab 1:20	Datum 21.10.25	
Verfasser sis | sr	Plangrösse DIN A3	Revidiert	


Projektverfasser
erlebnisplan
Erlebnisplan Deutschland GmbH
Rheingasse 14
D-50676 Köln
+49 176 653 60 955
schlecht@erlebnisplan.com
www.erlebnisplan.com

Auftraggeber
Bad Münstereifel


VORABZUG


Begehbares Buch: Reiseführer

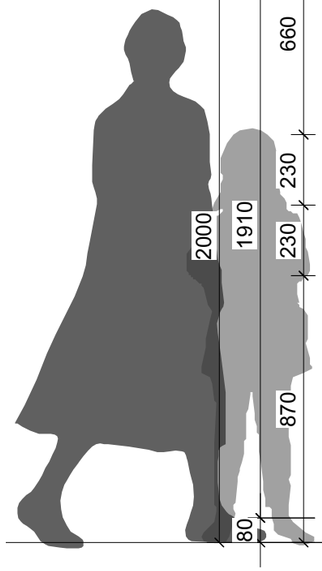

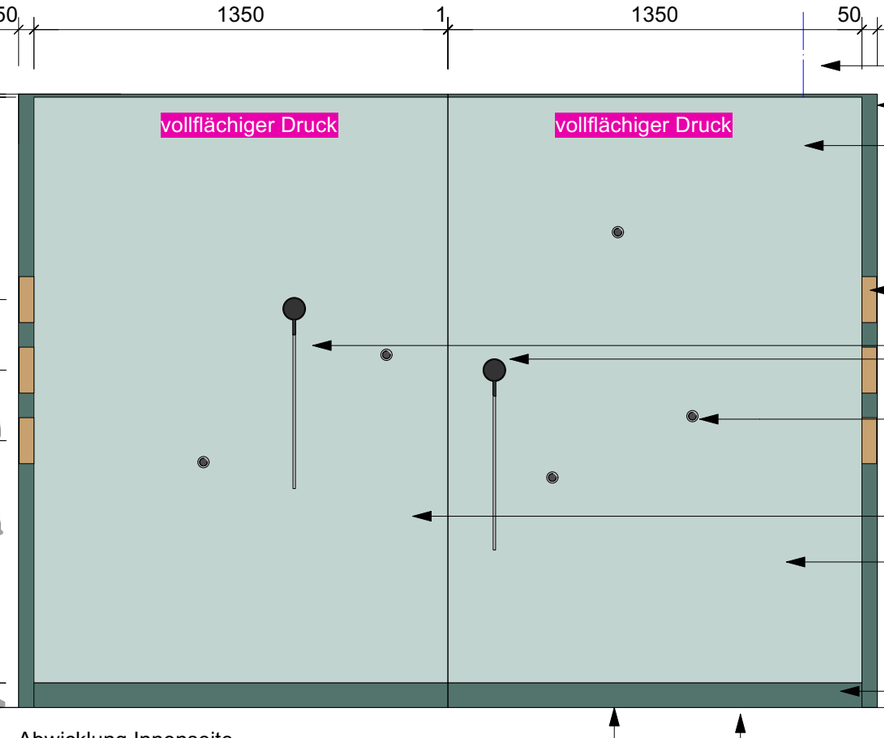

Abwicklung Innenseite

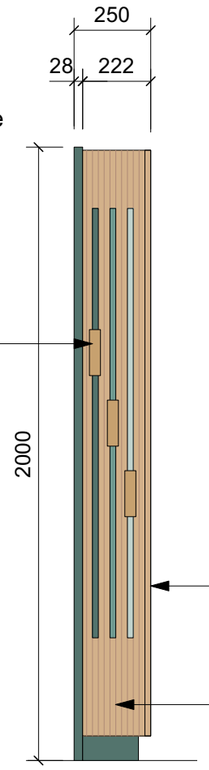

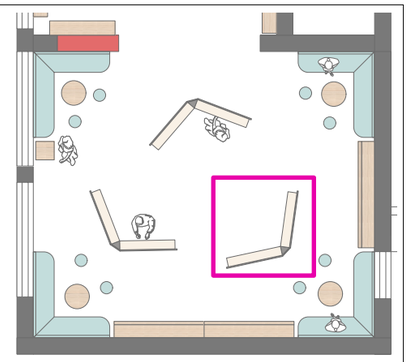

Variante A: Stromzufuhr von Decke

Einband

Korpus Buchseite

Auszüge, beidseitig, je 3 Stück

2 Stück Einhandhörern inkl. Audioplayer

Einbau von 5 Kästen mit Diabetrachtern

beide Seiten beklebt mit vollflächigem Digitaldruck; Hochleistungs- Digitaldruckfolie, matt, vollflächig farbig bedruckt, Haltbarkeit 7 Jahre, mit Schutzlaminat matt

Sockel: Dekorspanplatte mit ABS Kante umlaufend


Korpus am Boden befestigt

Variante B: Stromzufuhr über Bodenauslass

Kante Frontplatte: Massivholzanleimer, ca. 5mm Stärke, Multiplex Birke

Massivholzanleimer, ca. 5mm Stärke, Multiplex Birke auf kompletter Stirnseite

Auszüge, beidseitig, je 3 Stück

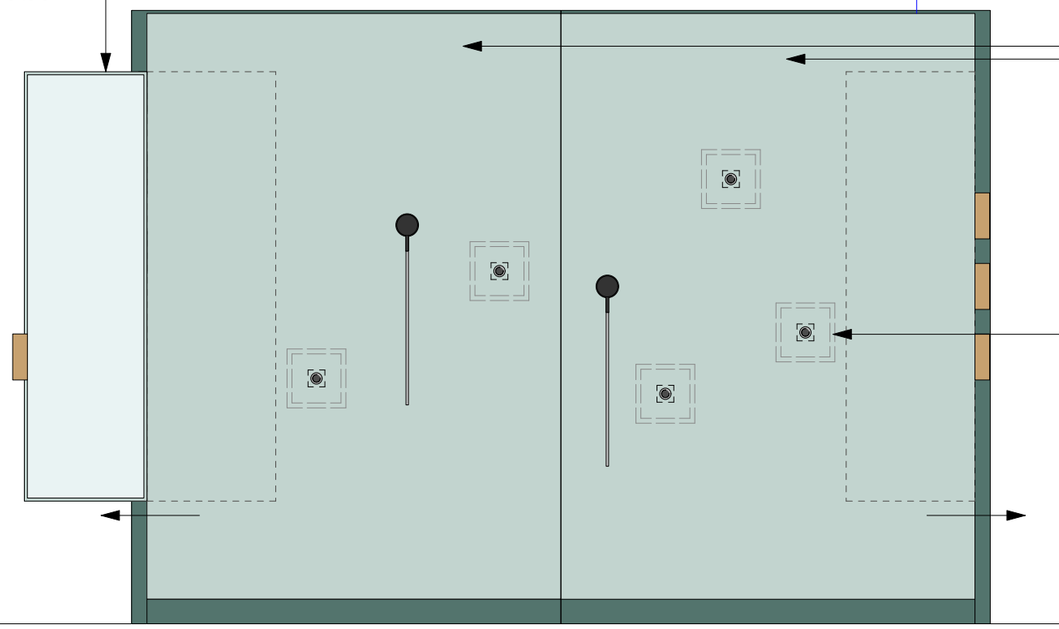

Frontplatten zum Einhängen; Einhängebeschläge



Einbau von 5 Guckkästen mit Diabetrachtern

Materialien:
Dekorspanplatte: Melaminharzbeschichtete Spanplatte im Dekorverbund, Oberfläche sandperl;


Kernbuche, fein geschliffen, Klarlack lackiert matt, alle Kanten gerundet, Radius 2mm;


Masse in Millimetern. Alle Masse sind vor Ort zu prüfen!
Masse werden im Rahmen der Detailplanung konkretisiert.

Projekt	**Tourist-Info Bad Münstereifel**	Projektverfasser	Auftraggeber
Plan	Buch Reiseführer UEB	erlebnisplan Erlebnisplan Deutschland GmbH Rheingasse 14 D-50676 Köln +49 176 653 60 955 schlecht@erlebnisplan.com www.erlebnisplan.com	Bad Münstereifel
Plan-Nr.: 11	Massstab: 1:20	Datum: 21.10.25	
Verfasser: sis | sr	Plangrösse: DIN A3	Revidiert	


VORABZUG

Begehbares Buch: Reiseführer

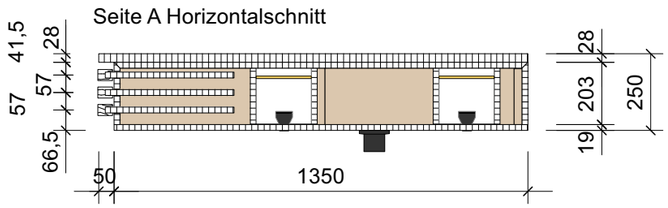

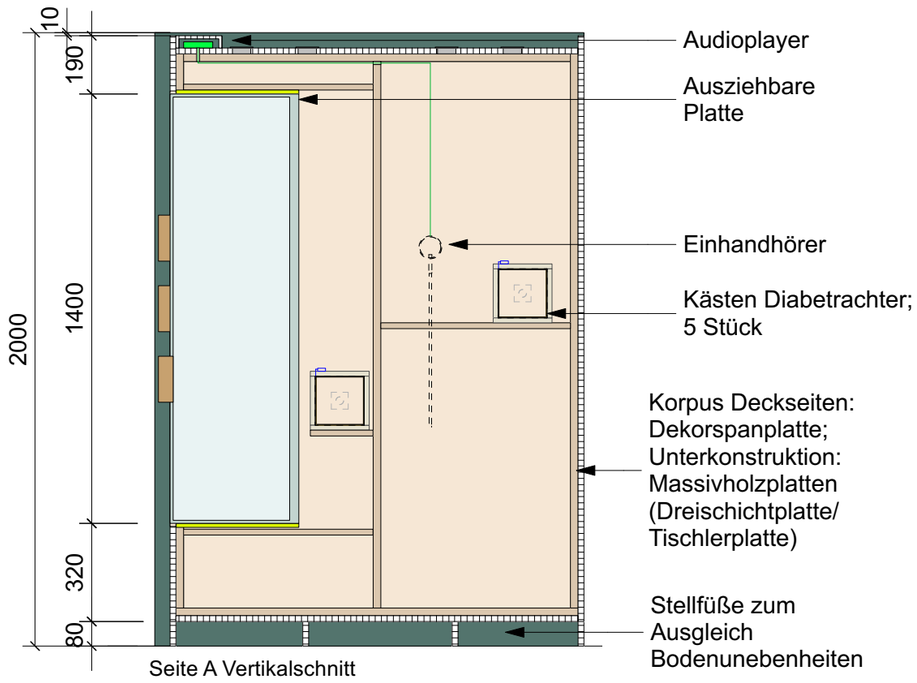


Seite A Vertikalschnitt

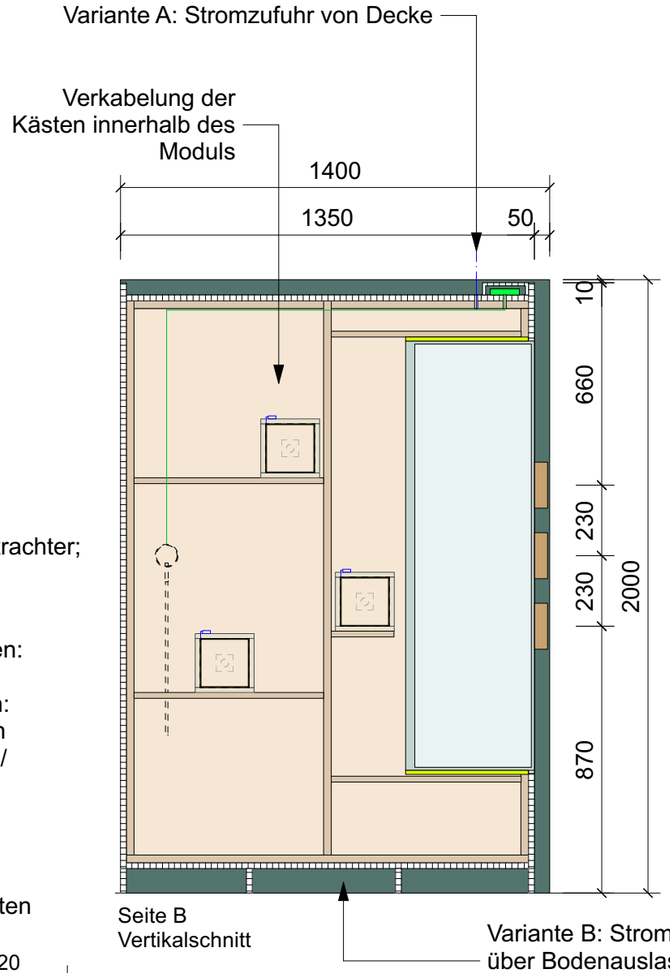


Seite B Vertikalschnitt




Diabetrachter inkl. Dia

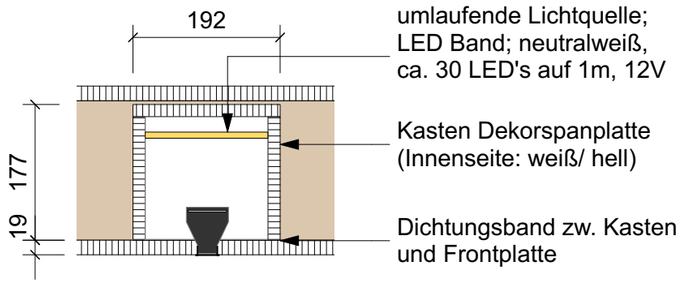

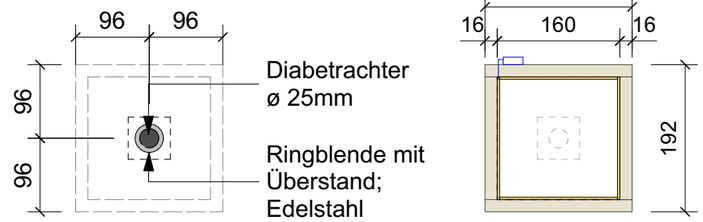


Guckkasten Diabetrachter M 1:8



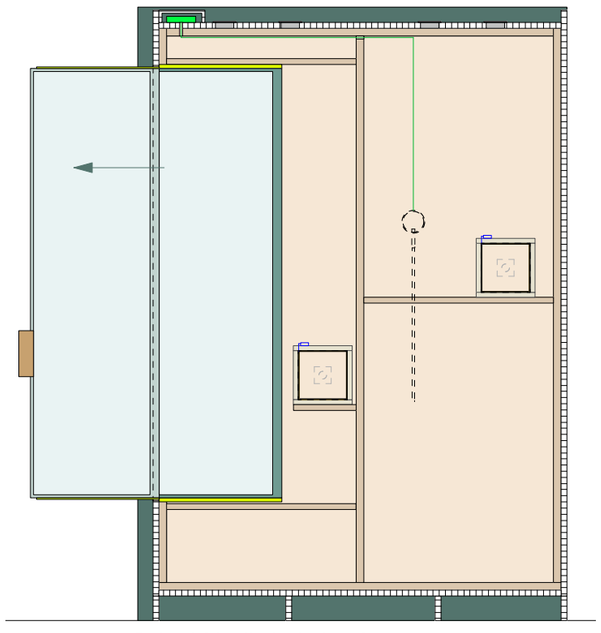

Seite A Vertikalschnitt - Auszug

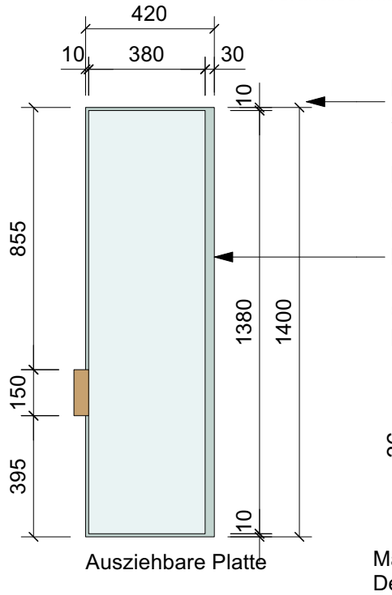

Ausziehbare Platte



Materialien:
Dekorspanplatte: Melaminharzbeschichtete Spanplatte im Dekorverbund, Oberfläche sandperl;

Kernbuche, fein geschliffen, Klarlack lackiert matt, alle Kanten gerundet, Radius 2mm;

Masse in Millimetern. Alle Masse sind vor Ort zu prüfen!
Masse werden im Rahmen der Detailplanung konkretisiert.


Projekt	**Tourist-Info Bad Münstereifel**		
Plan	Buch Reiseführer DE		
Plan-Nr. 12	Massstab 1:20	Datum 21.10.25	
Verfasser sis | sr	Plangrösse DIN A3	Revidiert	


VORABZUG


Projektverfasser
erlebnisplan
Erlebnisplan Deutschland GmbH
Rheingasse 14
D-50676 Köln
+49 176 653 60 955
schlecht@erlebnisplan.com
www.erlebnisplan.com

Auftraggeber
Bad Münstereifel

Begehbares Buch: Kulturatlas

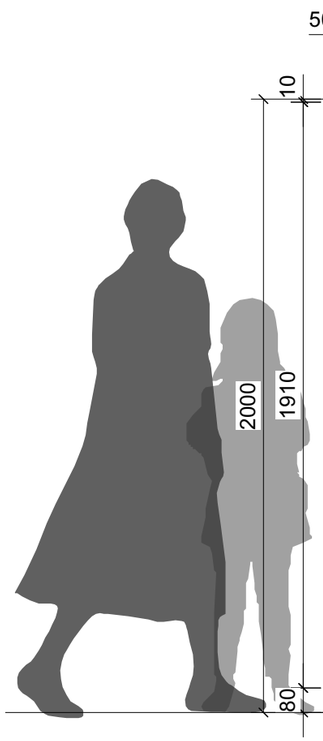

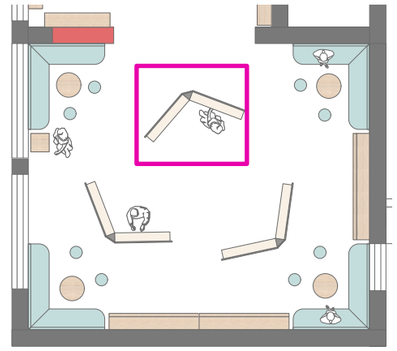

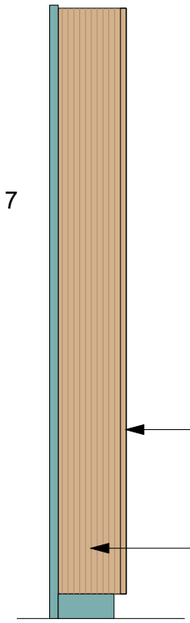



Materialien:
Dekorspanplatte: Melaminharzbeschichtete Spanplatte im Dekorverbund, Oberfläche sandperl

Masse in Millimetern. Alle Masse sind vor Ort zu prüfen!
Masse werden im Rahmen der Detailplanung konkretisiert.

Projekt	**Tourist-Info Bad Münstereifel**		
Plan	Buch Kulturatlas UEB		
Plan-Nr. 13	Massstab 1:20	Datum 21.10.25	
Verfasser sis | sr	Plangrösse DIN A3	Revidiert	

VORABZUG

Projektverfasser
erlebnisplan
Erlebnisplan Deutschland GmbH
Rheingasse 14
D-50676 Köln
+49 176 653 60 955
schlecht@erlebnisplan.com
www.erlebnisplan.com

Auftraggeber
Bad Münstereifel