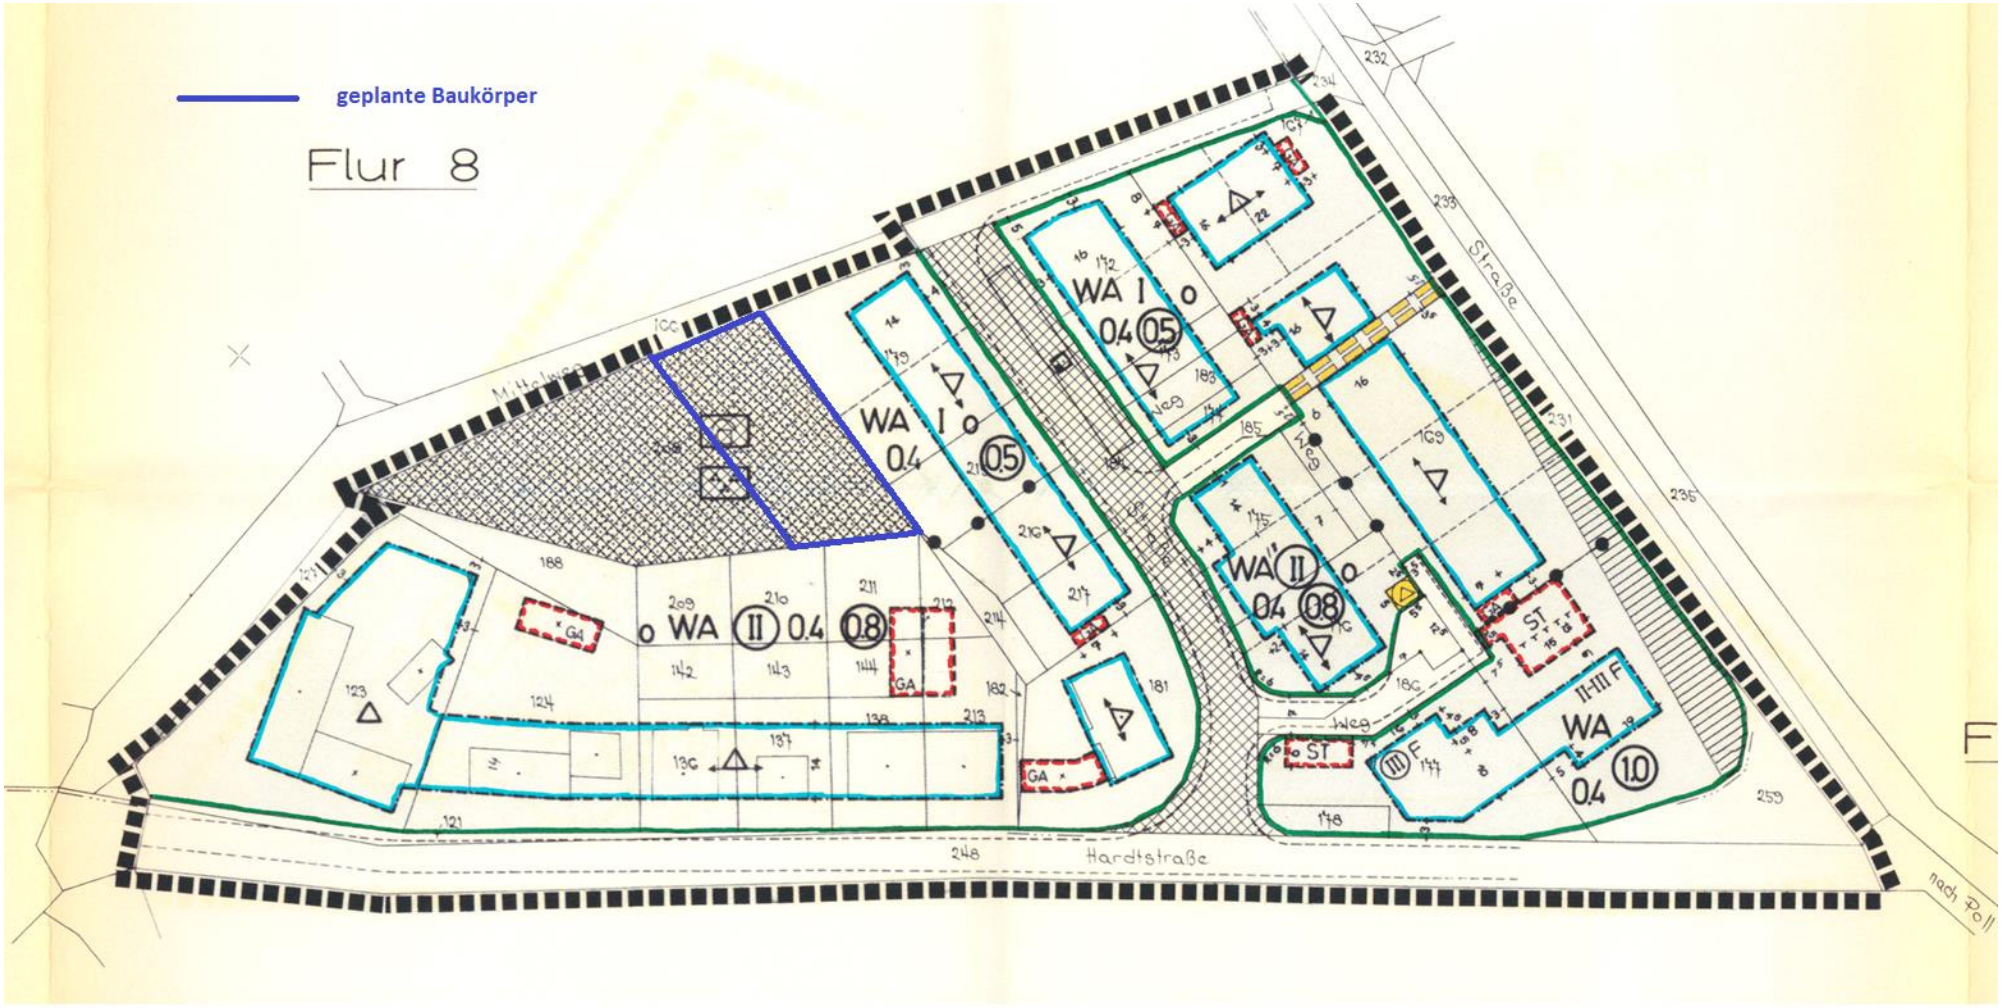

geplante Baukörper
Flur 8
WA I o 0.4 05
WA II o 0.4 08
WA II-III F 0.4 1.0
ST
GA
G4
Weg
Straße
Hardtstraße
nach Roll