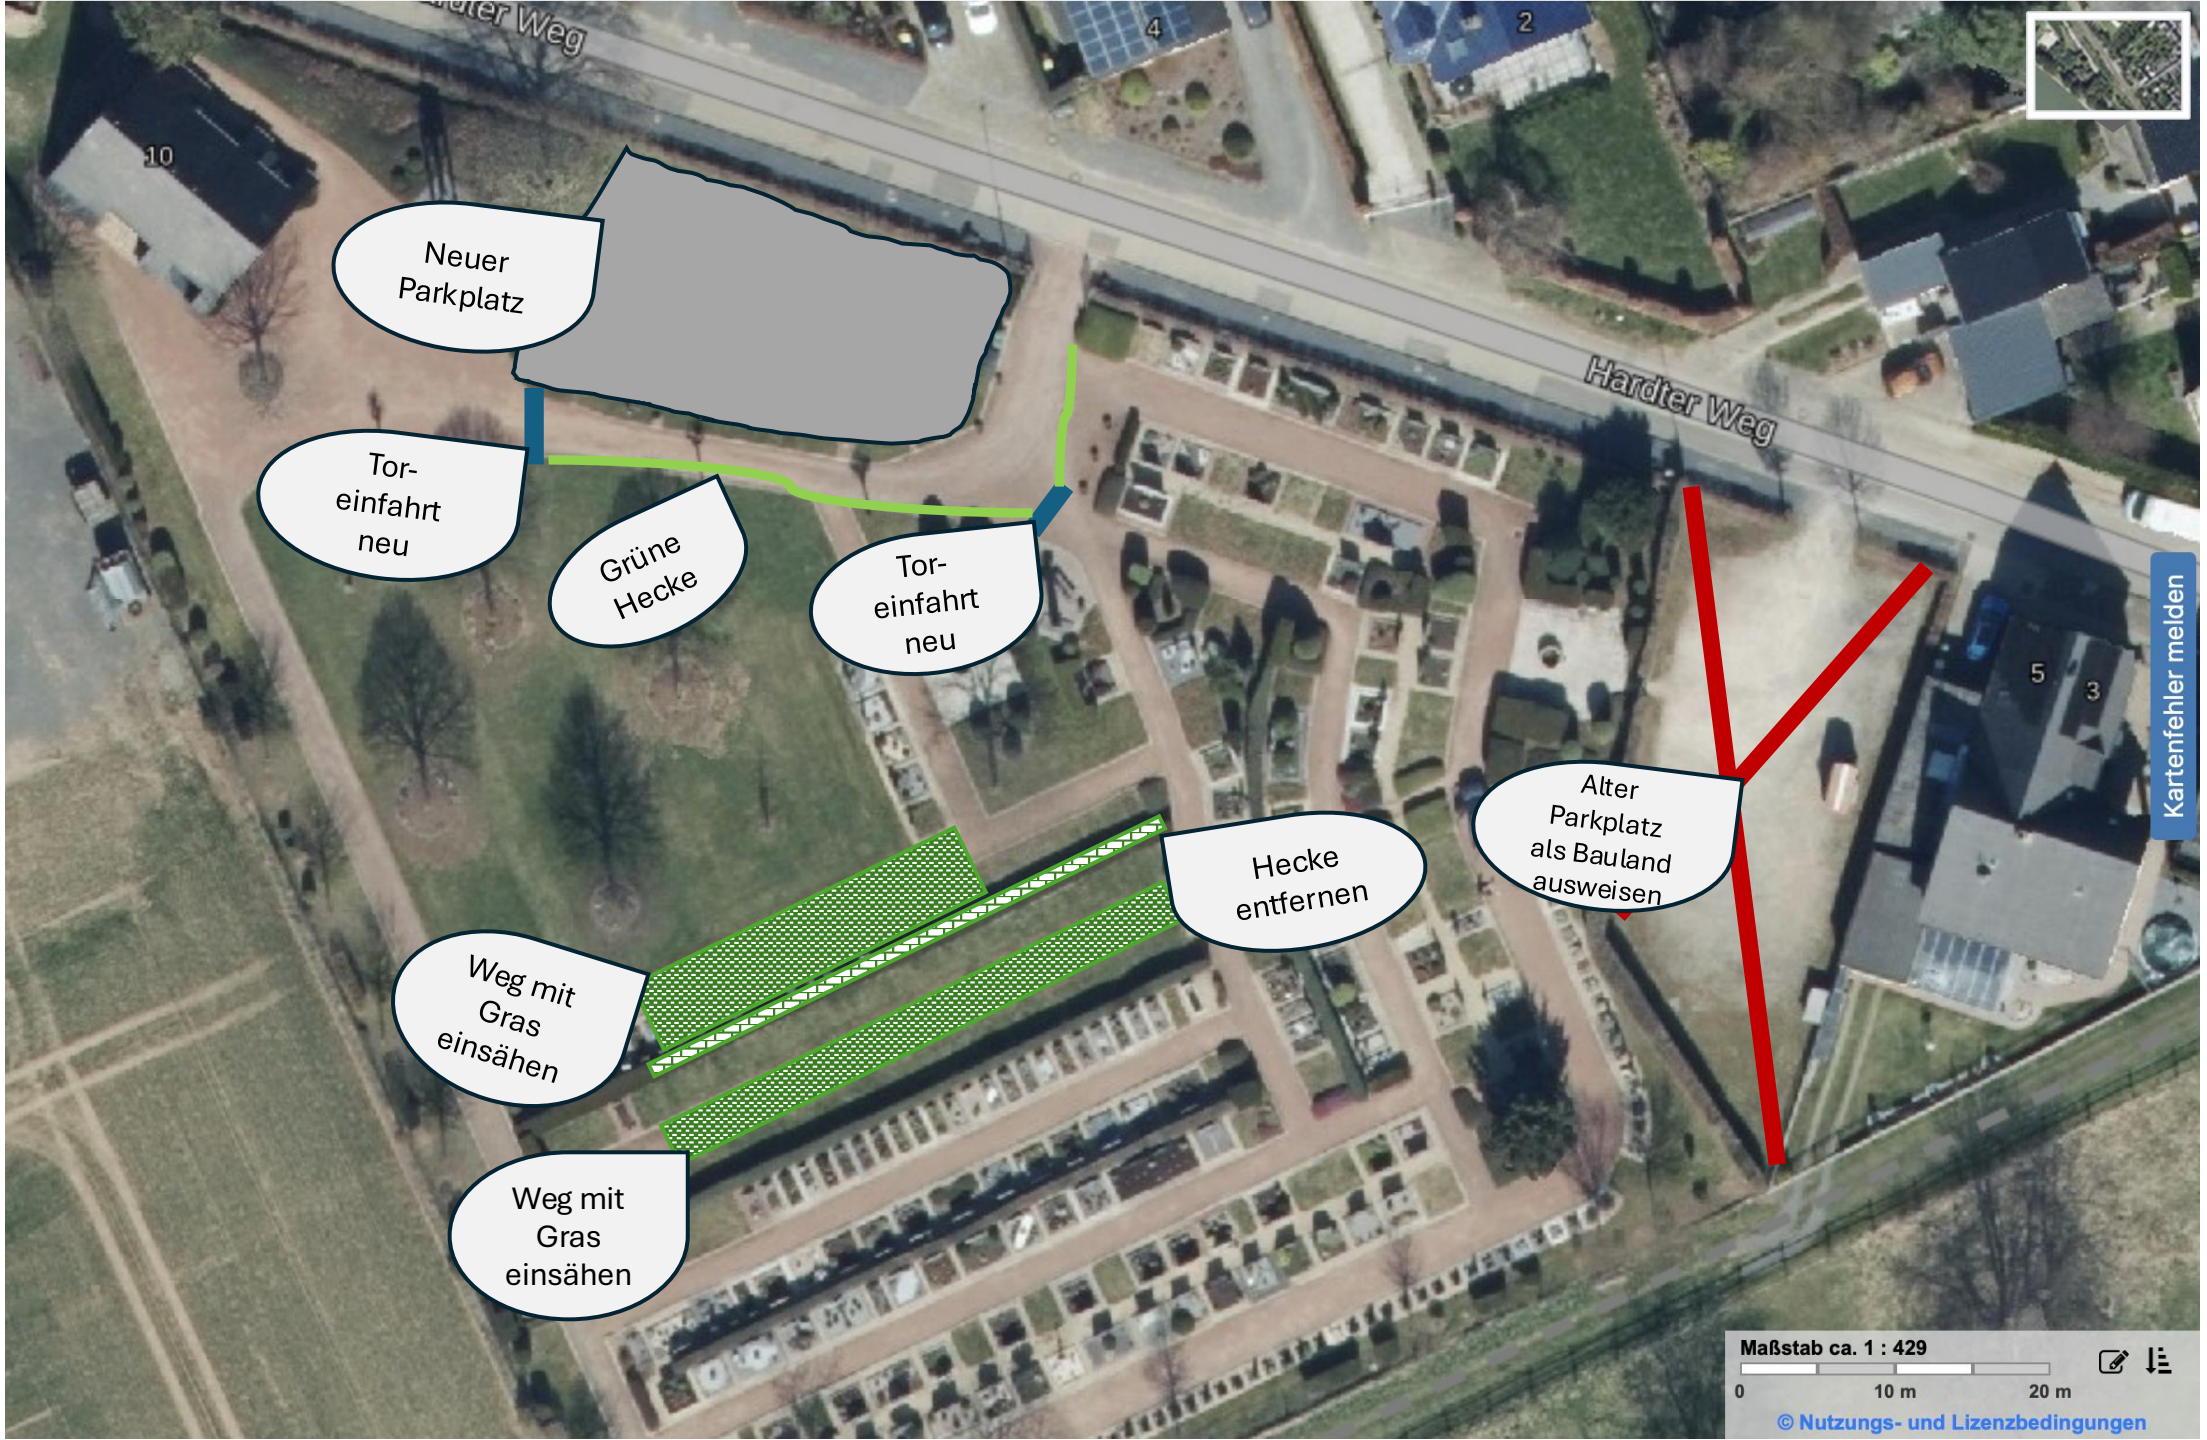

Neuer Parkplatz
Tor-einfahrt neu
Grüne Hecke
Tor-einfahrt neu
Hecke entfernen
Alter Parkplatz als Bauland ausweisen
Weg mit Gras einsähen
Weg mit Gras einsähen
Harder Weg
Kartenfehler melden
Maßstab ca. 1 : 429
0
10 m
20 m
© Nutzungs- und Lizenzbedingungen