
architektur-
ingenieurbüro
gmbh
daheim
+ uppenkamp

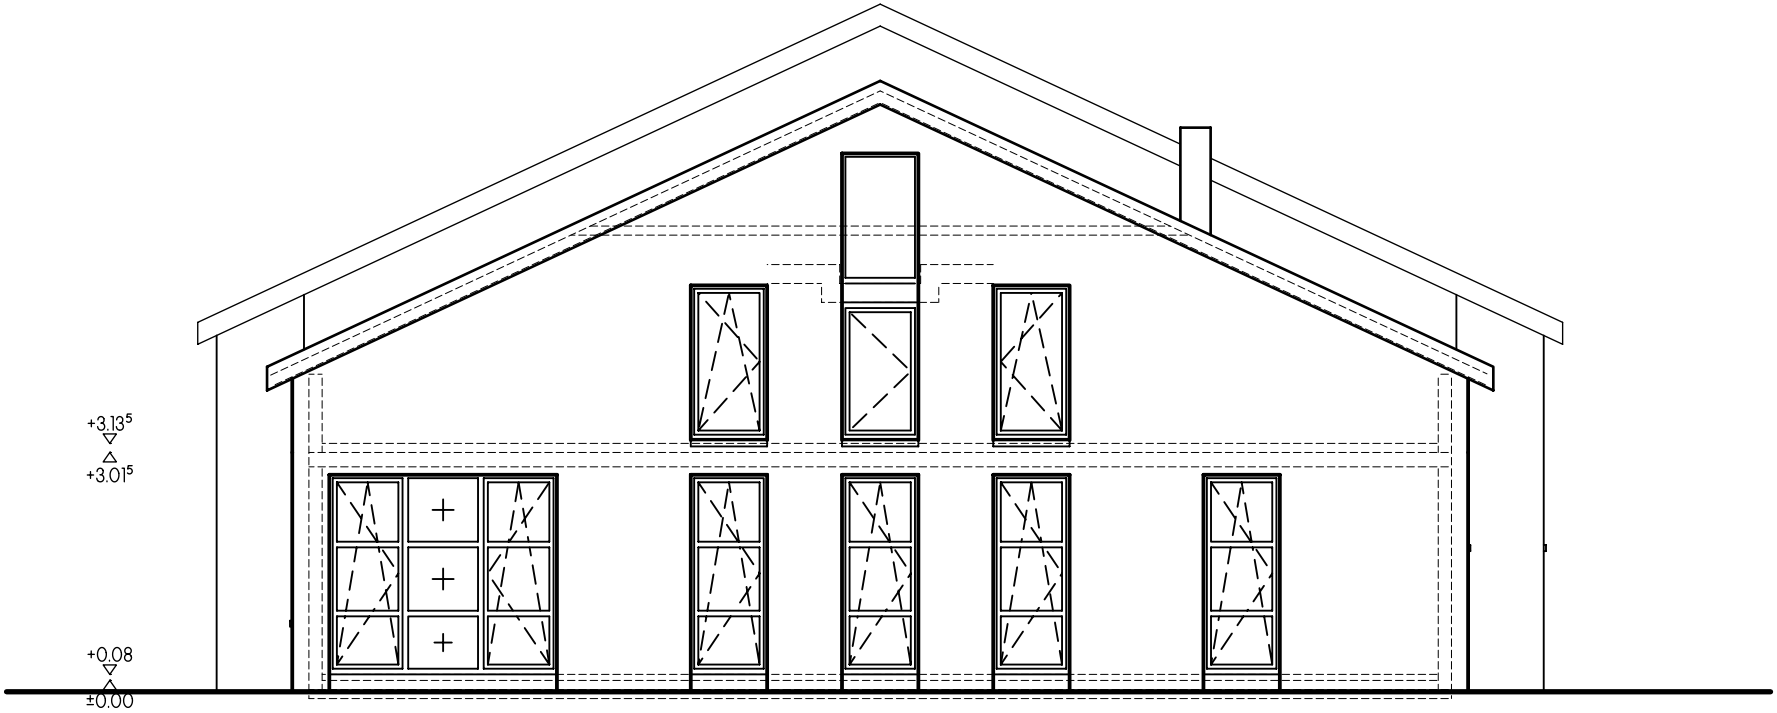

NORD - OST SEITE

1411 BAUHOF GEM. VETTWEISS
ENTWURF ANSICHT 100
2026-06-16