




Ansicht von Nord-West
M 1:100

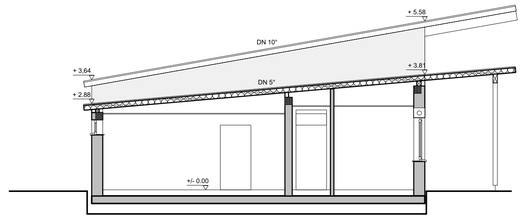


Schnitt A-A
M 1:100

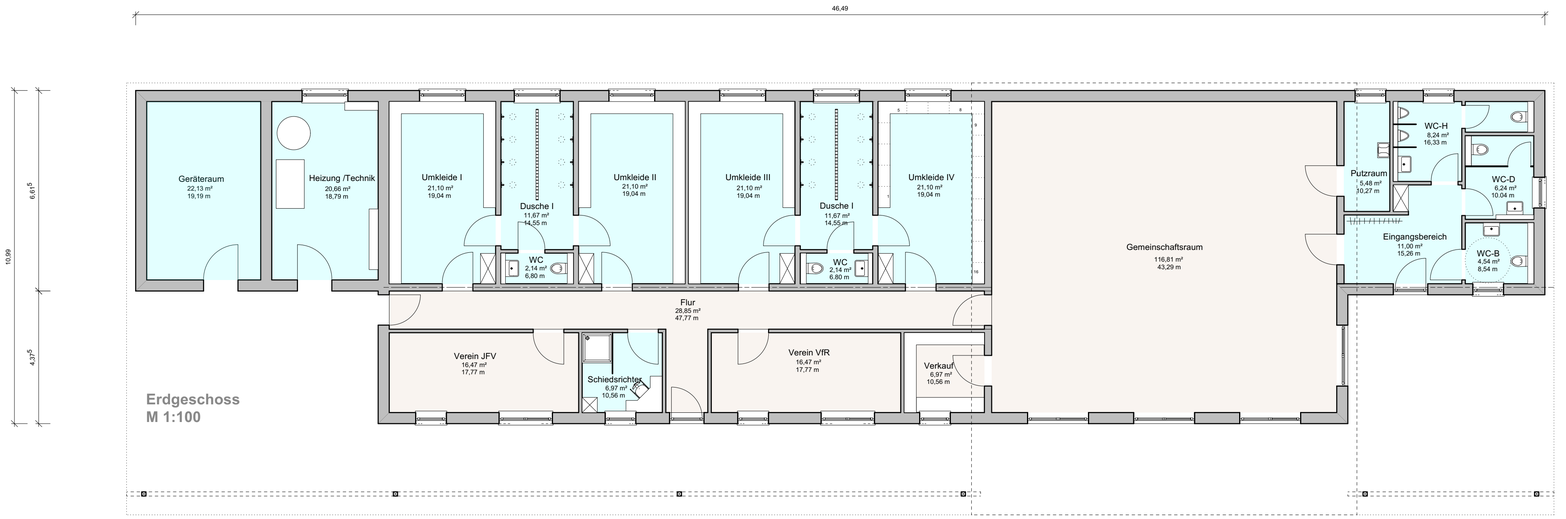


Erdgeschoss
M 1:100

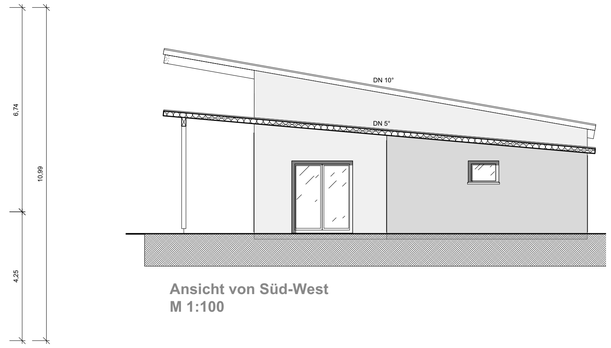


Ansicht von Süd-West
M 1:100

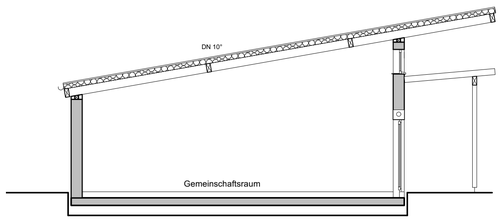

Schnitt B-B
M 1:100

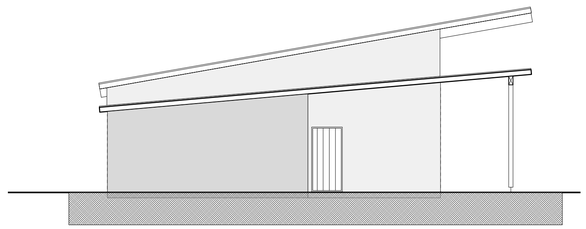

Ansicht von Nord-Ost
M 1:100

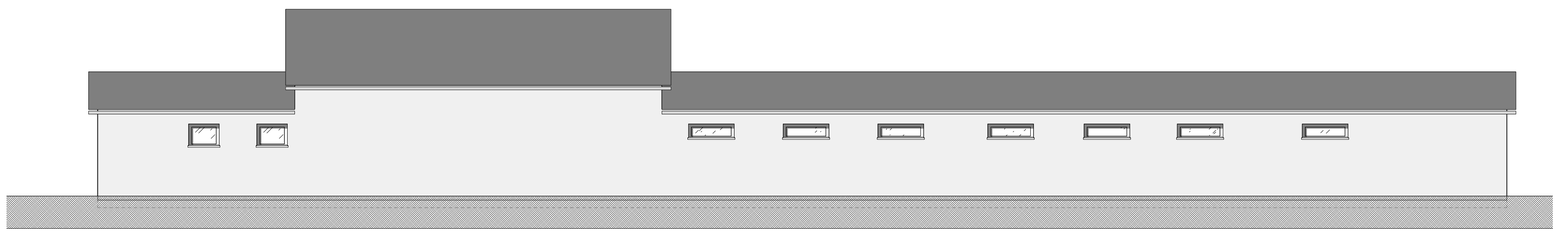

Ansicht von Süd-Ost
M 1:100

ENTWURFSPLANUNG

Bauherr: **Gemeinde Vettweiß vertreten durch den Bürgermeister, Herr Joachim Kunth**
Gereonsstrasse 14, 52391 Vettweiß

Objekt: **Neubau Sportheim Vettweiß**
Kuhweg, 52391 Vettweiß

Zeichnungsinhalt: **Grundriss, Schnitte, Ansichten**

Zeichnungs-Nr:	Index:	Projekt-Nr.:1022-25	Maßstab:
01		Verfasser: B.M.	1:100
		Datum: 03. Dez. 2025	

INGENIEURBÜRO Foemer
Markt 18 - 53909 Zülpich
Büro +49 (0) 2252 - 95 39 96 - 1
Mobil +49 (0) 155 - 10572632
Mail. info@ib-foemer.de

Unterschrift Bauherr:

Unterschrift Entwurfsverfasser: