
Oswald Jansen **52152 Simmerath/Rol**
Tiefbau-Ingenieur **Dürenerstrasse 4**
Ingenieur-Büro

Tel 02473/2387 Handy 0160/2453819
E - Mail oswaldjansen20@gmail.com

Massnahme: Verbindungsweg Am Lindchen – Petrusstrom in Gladbach

Aufmass/Firma Lageskizze 1: Treppenanlage im Fussweg

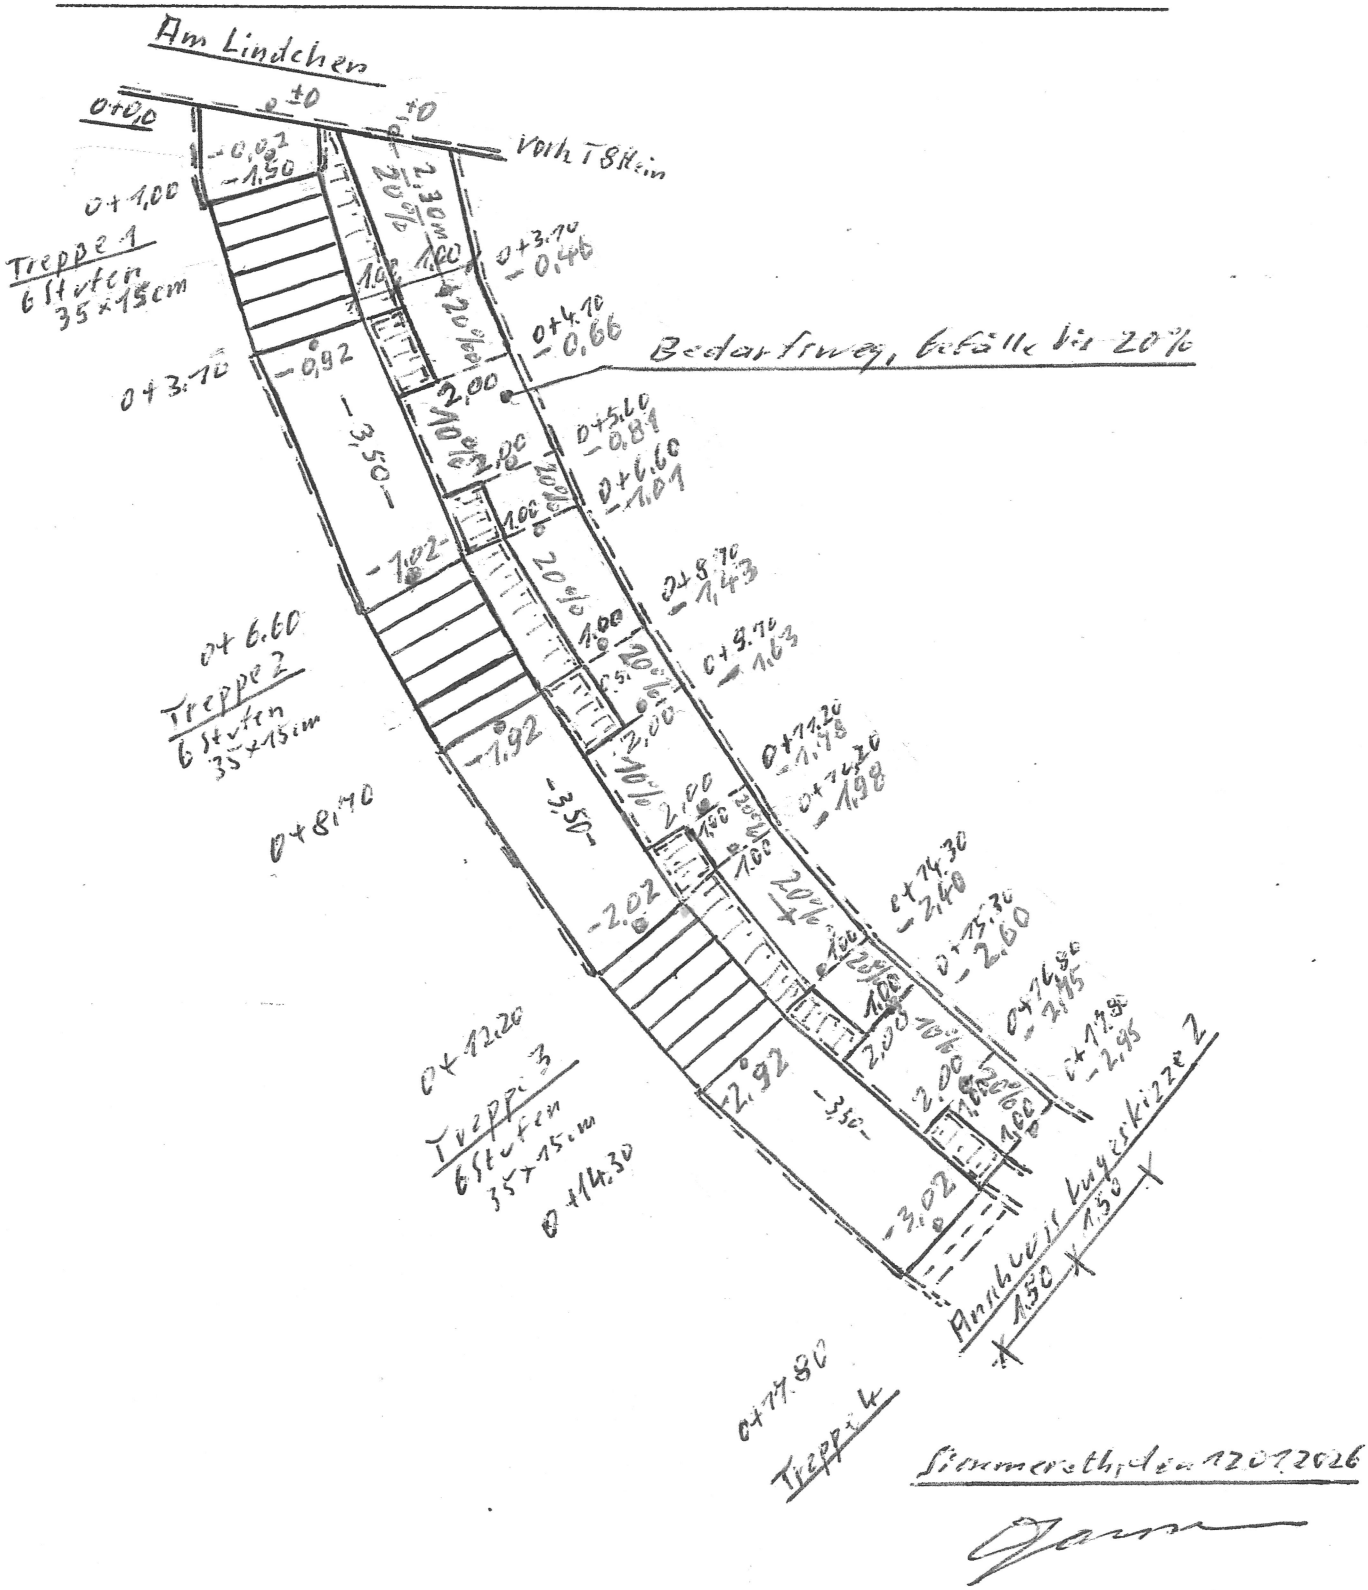

Simmerath, den 12.01.2026


Oswald Jansen
Tiefbau-Ingenieur
Ingenieur-Büro

52152 Simmerath/Rol
Dürenerstrasse 4

Tel 02473/2387 Handy 0160/2453819
E - Mail oswaldjansen20@gmail.com

Massnahme: Verbindungsweg Am Lindchen - Petrusstrasse in Gluelbach

Aufmass/Firma Lageskizze 2: Treppenlage im Fussweg

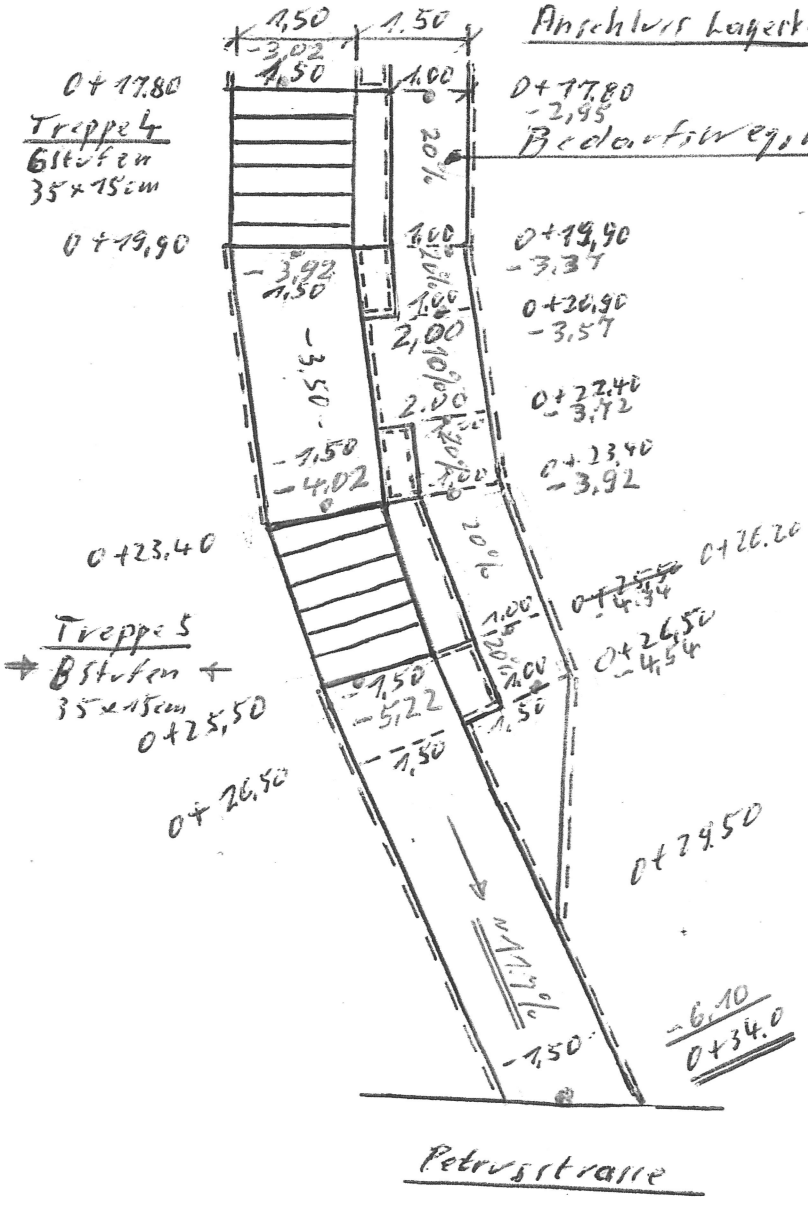

Simmerath, den 12.01.2026