Ingenieurbüro Karl Berger, 52353 Düren
Maßstab: 1:250
Blattgröße: 1.501 m x 0.297 m = 0.446 m2

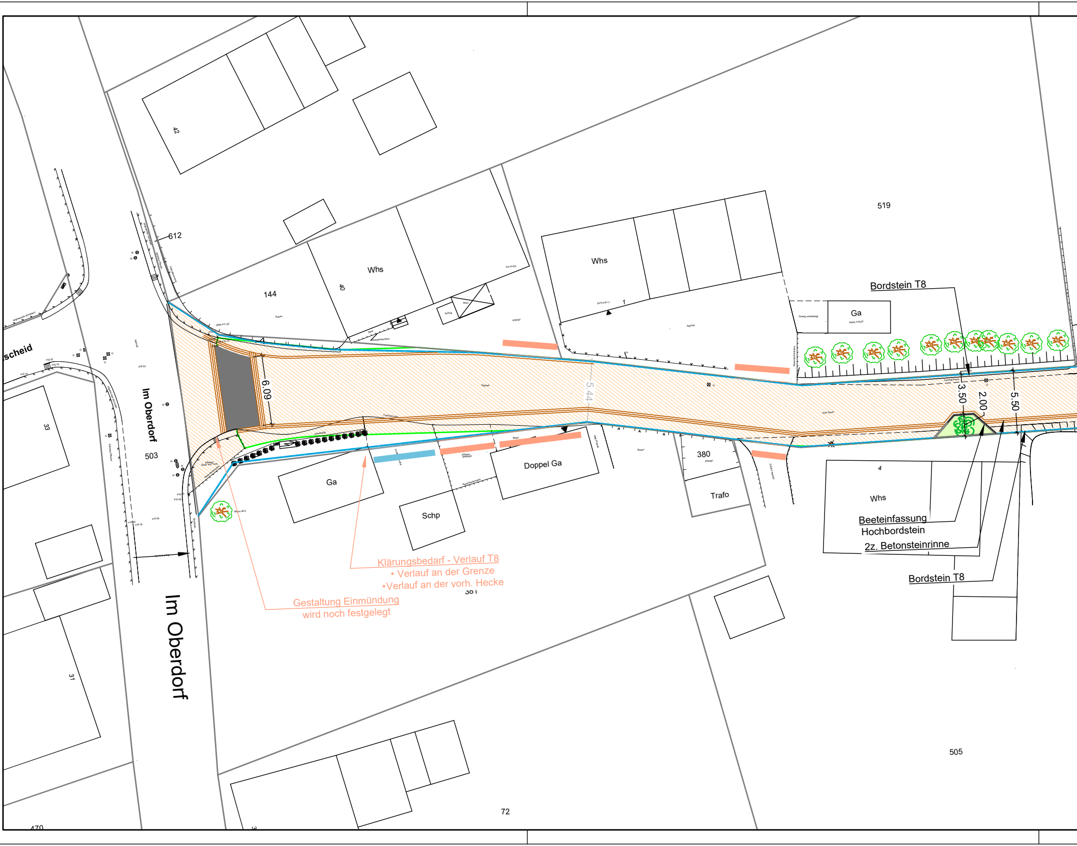
42
612
144
Whs
40
Whs
1
519
Bordstein T8
Ga
scheid
Im Oberdorf
6.09
5.44
3.50
2.00
5.50
33
503
Ga
Schp
Doppel Ga
380
Trafo
4
Whs
Beeteinfassung
Hochbordstein
2z. Betonsteinrinne
Bordstein T8
Klärungsbedarf - Verlauf T8
• Verlauf an der Grenze
•Verlauf an der vorh. Hecke
Gestaltung Einmündung
wird noch festgelegt
Im Oberdorf
31
505
72
470

Zum Bosselbach

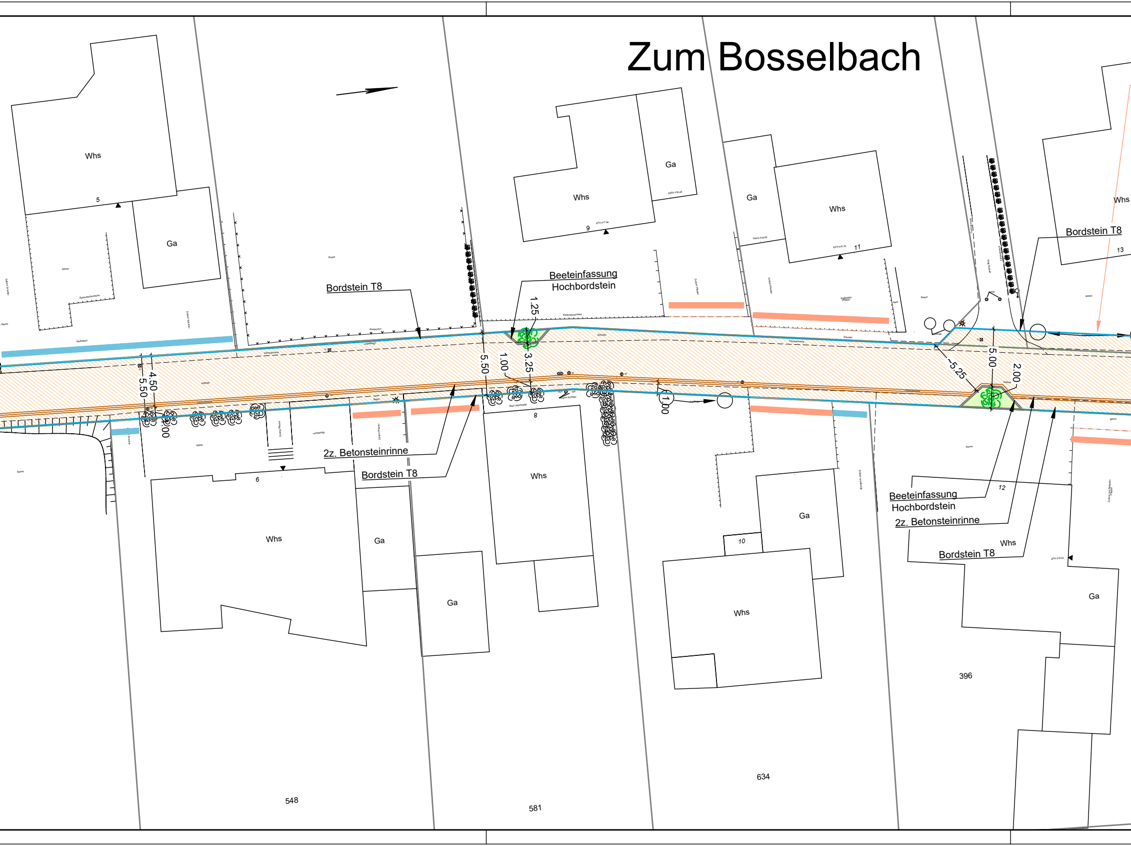
Whs
5
Ga
Bordstein T8
Whs
9
Ga
Beeteinfassung
Hochbordstein
1.25
Ga
Whs
11
Whs
Bordstein T8
13
5.50
4.50
4.00
5.50
1.00
3.25
1.00
5.25
5.00
2.00
2z. Betonsteinrinne
Bordstein T8
6
Whs
Ga
Ga
8
Whs
Ga
10
Whs
12
Beeteinfassung
Hochbordstein
2z. Betonsteinrinne
Whs
Bordstein T8
Ga
396
548
581
634

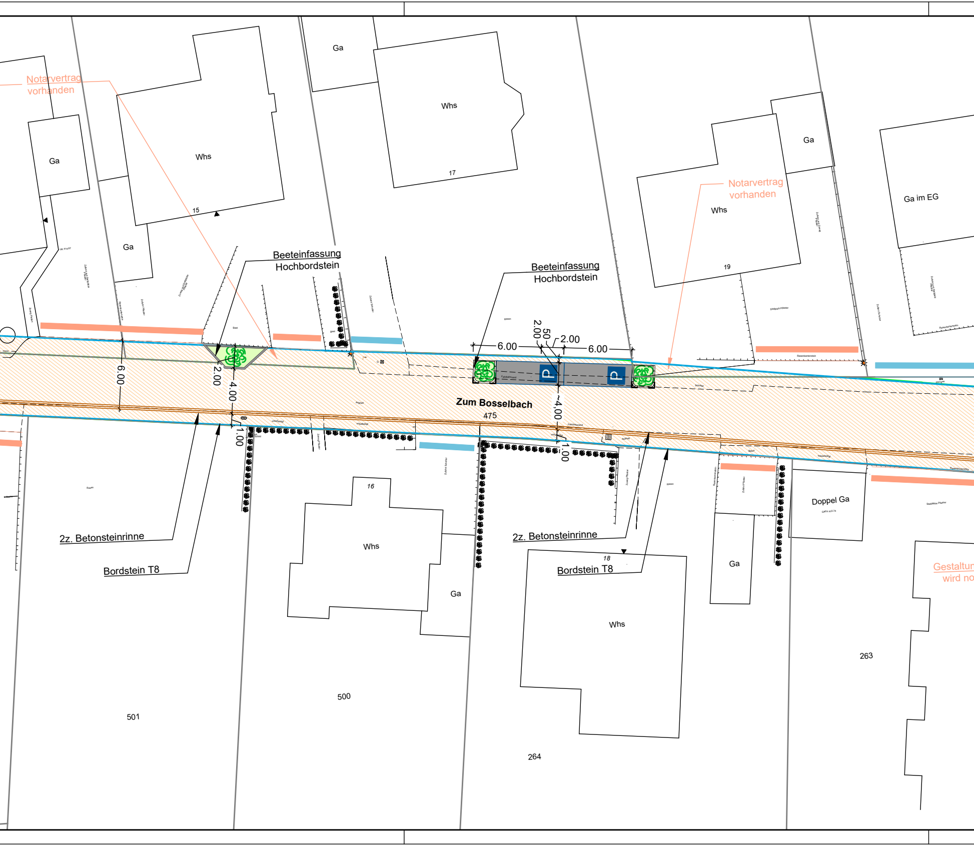
Notarvertrag vorhanden
Ga
Whs
15
Ga
Whs
Ga
Whs
17
Ga
Whs
19
Notarvertrag vorhanden
Ga im EG
Beeteinfassung Hochbordstein
Beeteinfassung Hochbordstein
6.00
2.00
50
2.00
6.00
6.00
2.00
4.00
Zum Bosselbach
475
~4.00
1.00
1.00
2z. Betonsteinrinne
Bordstein T8
16
Whs
Ga
2z. Betonsteinrinne
18
Bordstein T8
Whs
Ga
Doppel Ga
Gestaltun
wird no
263
501
500
264

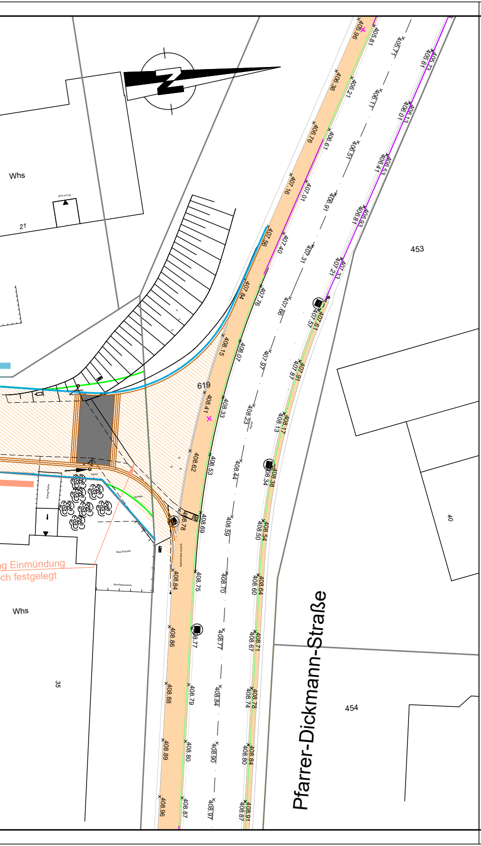
Whs
21
453
619
40
g Einmündung
ch festgelegt
Whs
35
Pfarrer-Dickmann-Straße
454

Pflanzbeete

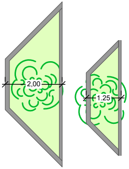

325.1

x

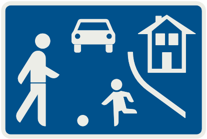

KARL BERGER
BERATENDE INGENIEURE
MITGLIED INGENIEURKAMMER-BAU NRW

TIEF- UND INGENIEURBAU
Am Steinberg 25, 52353 Düren
Tel.: 02421 121 660 Fax: 02421 121 66 25

AUFTRAGGEBER

Gemeinde Hürtgenwald
August-Scholl-Straße 5
52393 Hürtgenwald

PROJEKT

Neugestaltung
"Zum Bosselbach" in Vossenack

BEARBEITET	Okt. 2025	Marvani
GEZEICHNET	Okt. 2025	Pyka
ANLAGE	02-VA	
BLATT-NR.	3-1	
PLOTDATUM	19.11.2025	
MASSSTAB	1 : 250	
	301 1197	

PLAN

Lageplan - Zum Bosselbach
Zone 325-1/2

STAND

Entwurfsplanung - Variante 1
Pflanzbeete

Auftraggeber:

Hürtgenwald, den ________________

Bearbeitet:

Düren, den

Zeichnungsname: Zeichnung2.dwg