
Ausbauquerschnitt

Zum Bosselbach in Vossenack

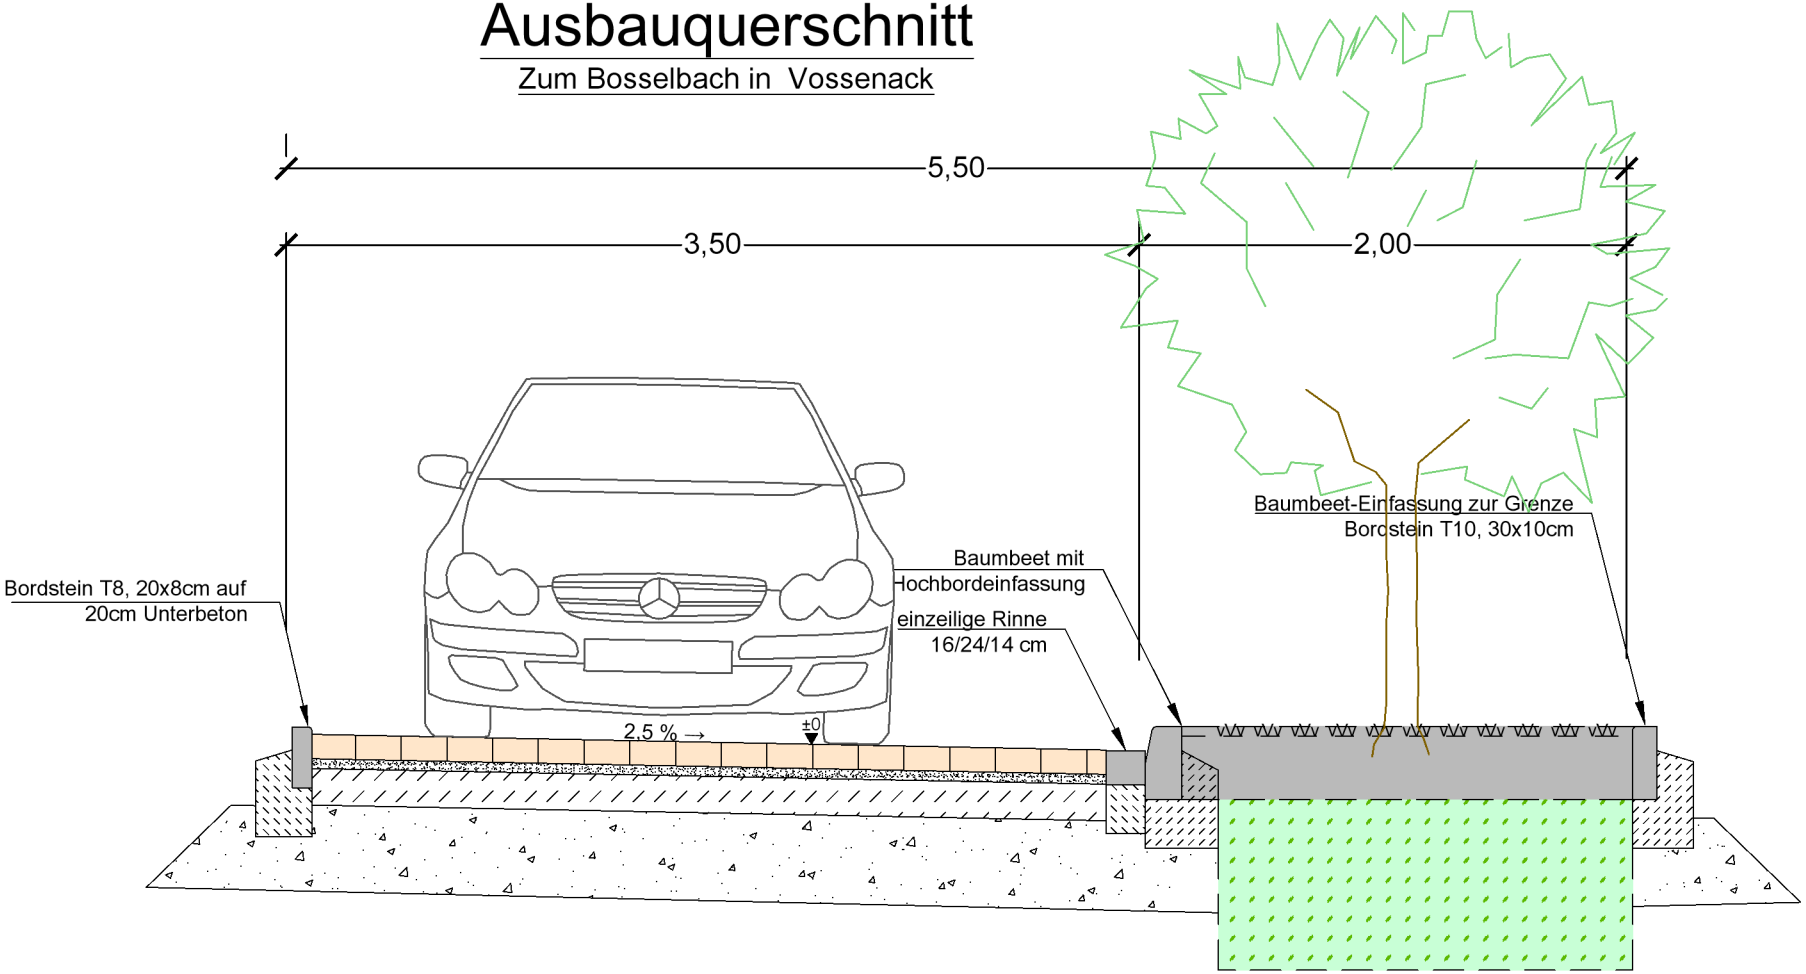

Mischverkehrsfläche

Bk1,0 Zeile 7

10 cm Pflaster
4 cm Bettungsmaterial
15 cm Drainbeton
36 cm Frostschutzschicht
65 cm Gesamtdicke