
Landschaftspflegerischer Fachbeitrag zum Bebauungsplan Linnich-Kofferen Nr.1 "Neubaugebiet Rosenweg" / Bestandsplan

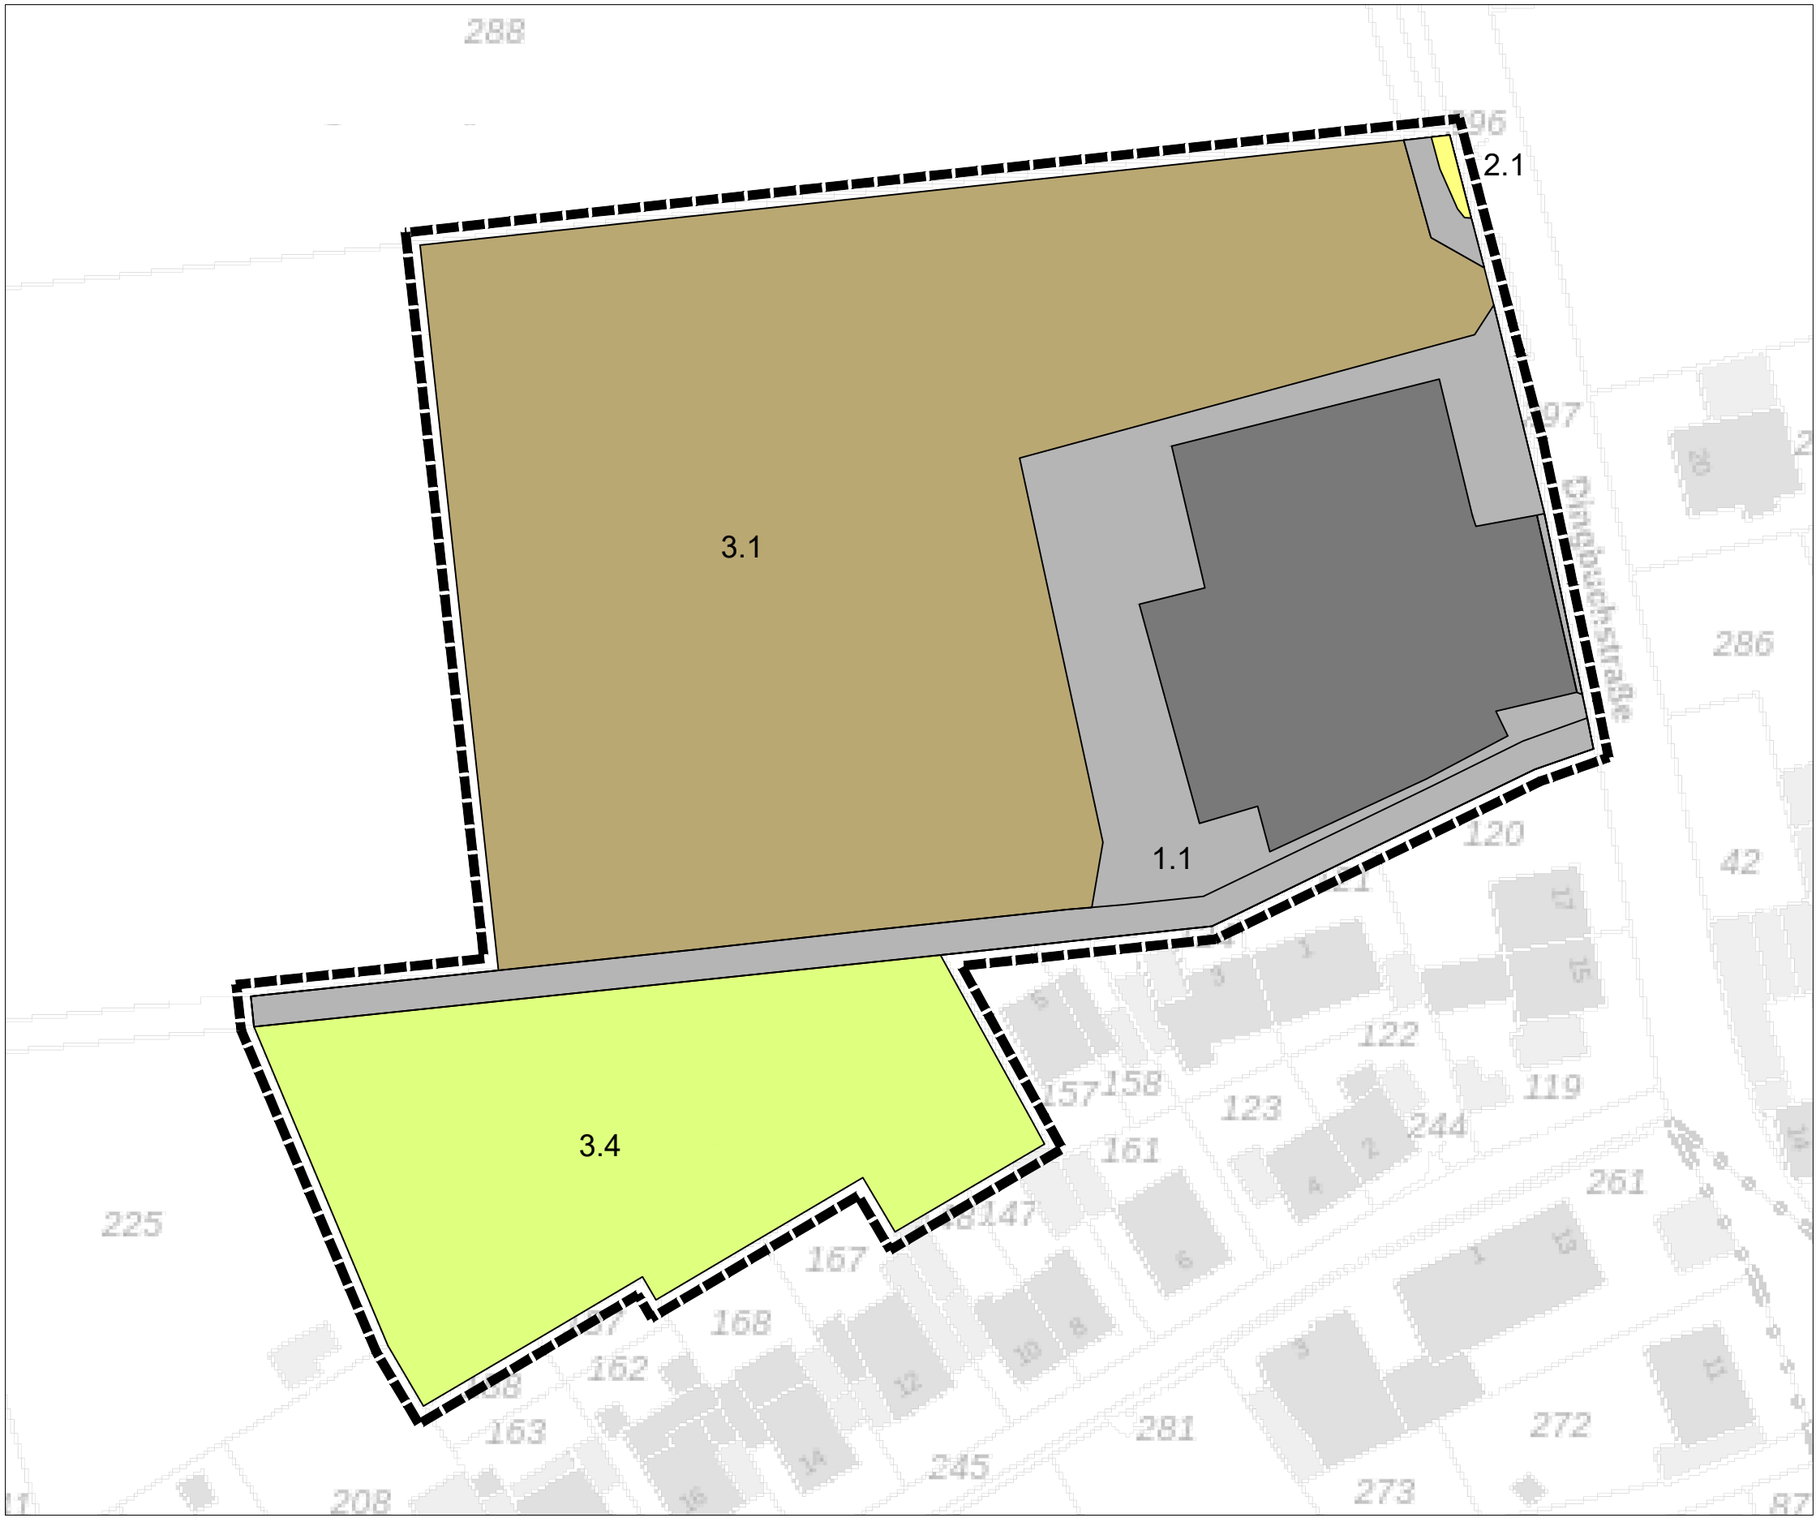

Legende

Plangebietsgrenze

Biotoptypen

- 3.4 Wiese / Weide
- 3.1 Acker
- 2.1 Bankett
- 1.1 Versiegelte Fläche

Projekt:	**Landschaftspflegerischer Fachbeitrag zum Bebauungsplan Linnich-Kofferen Nr.1 "Neubaugebiet Rosenweg"**		
Plan:	Bestandsplan		
Bearb.: Beuster	Projekt-Nr.: 21-46	Datum: 02.02.2024	Maßstab: 1 : 700
Gez.: Beu-R.	Plan-Nr.: 1	Geänd.:	Geänd.:

Auftraggeber: NRW.URBAN Partner für Land und Stadt
NRW.URBAN
Partner für Land und Stadt
Fritz-Vomfelde-Straße 10
40547 Düsseldorf

Auftragnehmer: Büro für Freiraum- und Landschaftsplanung
Dipl.- Ing. Guido Beuster
Freier Landschaftsarchitekt
In Granterath 11
41812 Erkelenz
guido-beuster@t-online.de
Tel. 0 24 31 - 9 43 44 78
Fax 0 24 31 - 9 43 49 53
www.guido-beuster.de