
Bachstraße


Ausbauquerschnitt

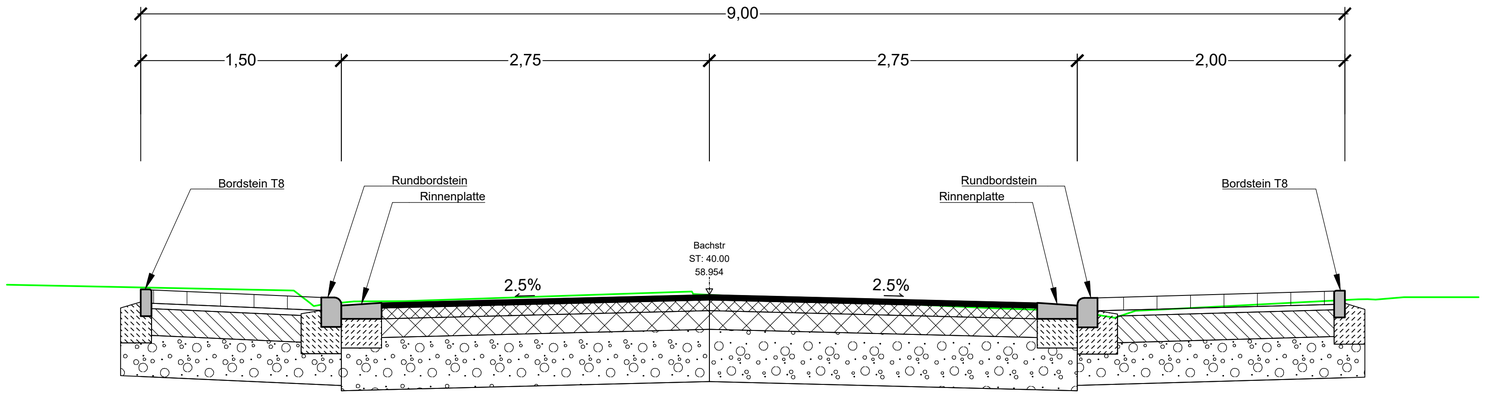

Gehweg
Bk1,8 Zeile 7
10 cm Pflaster
4 cm Bettungsmaterial
20 cm Drainbeton
31 cm Frostschutzschicht
65 cm Gesamtdicke

Fahrbahn
Bk10 Zeile 1
4 cm Asphaltdecke
8 cm Binder
14 cm Asphalttragschicht
39 cm Frostschutzschicht
65 cm Gesamtdicke

Gehweg
Bk1,8 Zeile 7
10 cm Pflaster
4 cm Bettungsmaterial
20 cm Drainbeton
31 cm Frostschutzschicht
65 cm Gesamtdicke

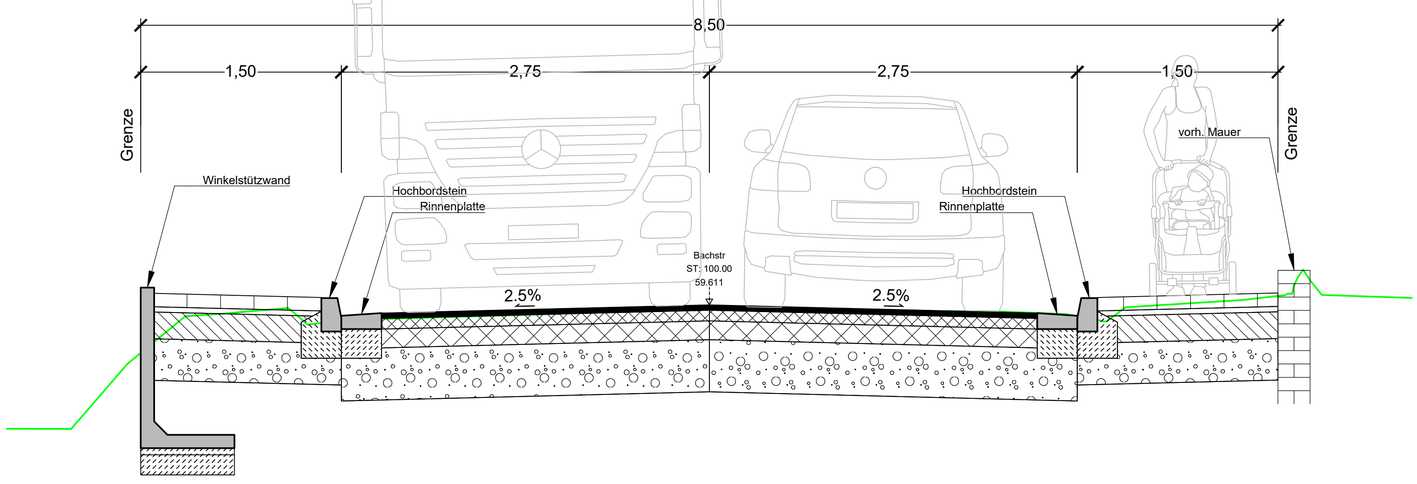

Gehweg
Bk1,8 Zeile 7
10 cm Pflaster
4 cm Bettungsmaterial
20 cm Drainbeton
31 cm Frostschutzschicht
65 cm Gesamtdicke

Fahrbahn
Bk10 Zeile 1
4 cm Asphaltdecke
8 cm Binder
14 cm Asphalttragschicht
39 cm Frostschutzschicht
65 cm Gesamtdicke

Gehweg
Bk1,8 Zeile 7
10 cm Pflaster
4 cm Bettungsmaterial
20 cm Drainbeton
31 cm Frostschutzschicht
65 cm Gesamtdicke

Für die Baustelle freigegeben.

Linnich, den _____ Stadt Linnich

Düren, den _____ Ing. Büro KARL Berger

INDEX	DATUM	ÄNDERUNG - ERGÄNZUNG	NAME
5			
4			
3			
2			
1			

Hinweis:
- **Angaben von Höhen sind zu überprüfen. Keine Gewähr auf Richtigkeit**
- **Vor Baubeginn sind die Grenzen festzustellen!**
- **Vor Baubeginn sind alle Maß- und Höhenangaben in der Örtlichkeit zu überprüfen**
- **Lage der Versorgungsleitungen ist eigenverantwortlich zu prüfen.**

KARL BERGER
BERATENDE INGENIEURE
MITGLIED INGENIEURKAMMER-BAU NRW
TIEF- UND INGENIEURBAU
Am Steinberg 25, 52353 Düren
Tel.: 02421 121 660 Fax: 02421 121 66 25

AUFTRAGGEBER
Stadt Linnich
Rurdorfer Straße 64
52441 Linnich

PROJEKT	Linnich - Körrenzig Bachstraße Straßensanierung	BEARBEITET	Mai 2026 / A. Marvani
		GEZEICHNET	Mai 2026 / U. Pyka
		ANLAGE	02-IB
PLAN	Ausbauquerschnitt Straßenausbau	BLATT-NR.	5-1
		PLOTDATUM	30.04.2026
STAND	Entwurf Stand Mai 2026	MASSSTAB	1 : 25
			203 1283

Auftraggeber:
Linnich, den _____

Bearbeitet:
Düren, den _____

Ingenieurbüro Karl Berger, 52353 Düren
Maßstab: 1:25
Blattgröße: 0,785 m x 0,450 m = 0,344 m2