

Gemarkung Linnich

Flur 6

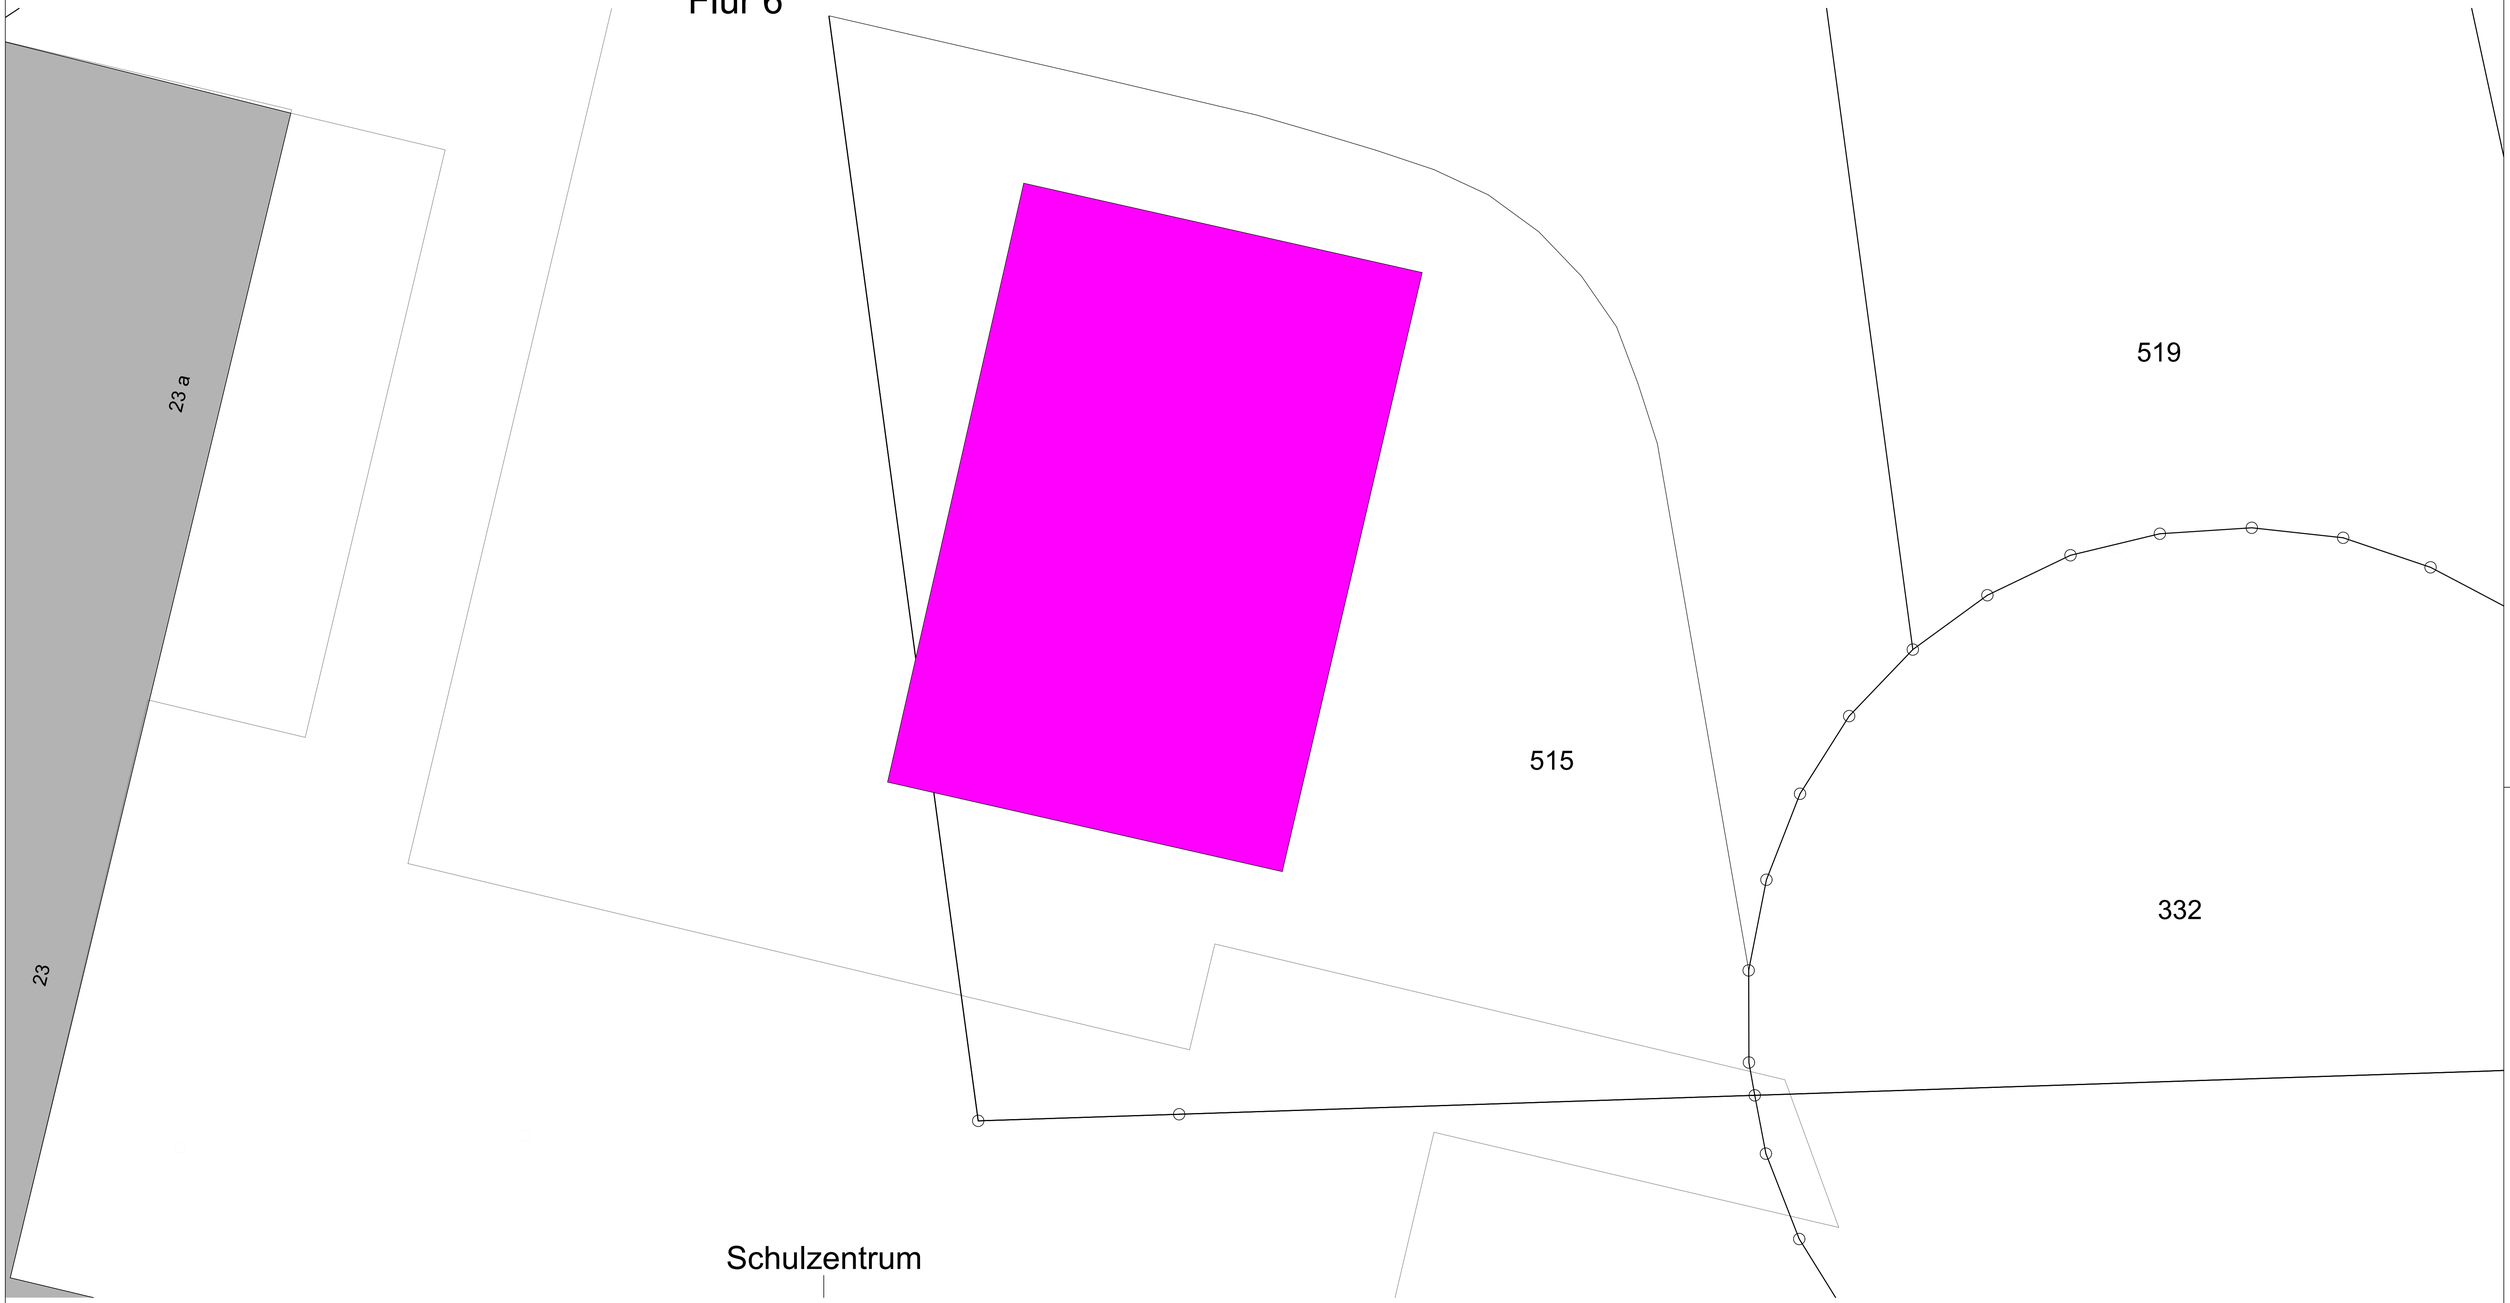

Schulzentrum



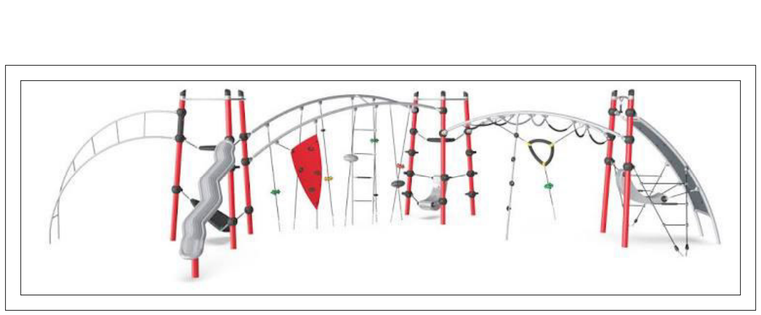

Beispieldarstellungen Kletteranlagen

Stadtverwaltung Linnich
Rurdorfer Straße 64, 52441 Linnich
Tel. 02462 / 9908-0 Fax 02462 / 9908-900

Linnich
(l)ebenswerte Stadt an der Rur

Bauvorhaben:	GGS Merzbach Kletteranlage in 52441 Linnich, Bendenweg 23
Plan: M: 1:100	Lageplan Kletteranlage