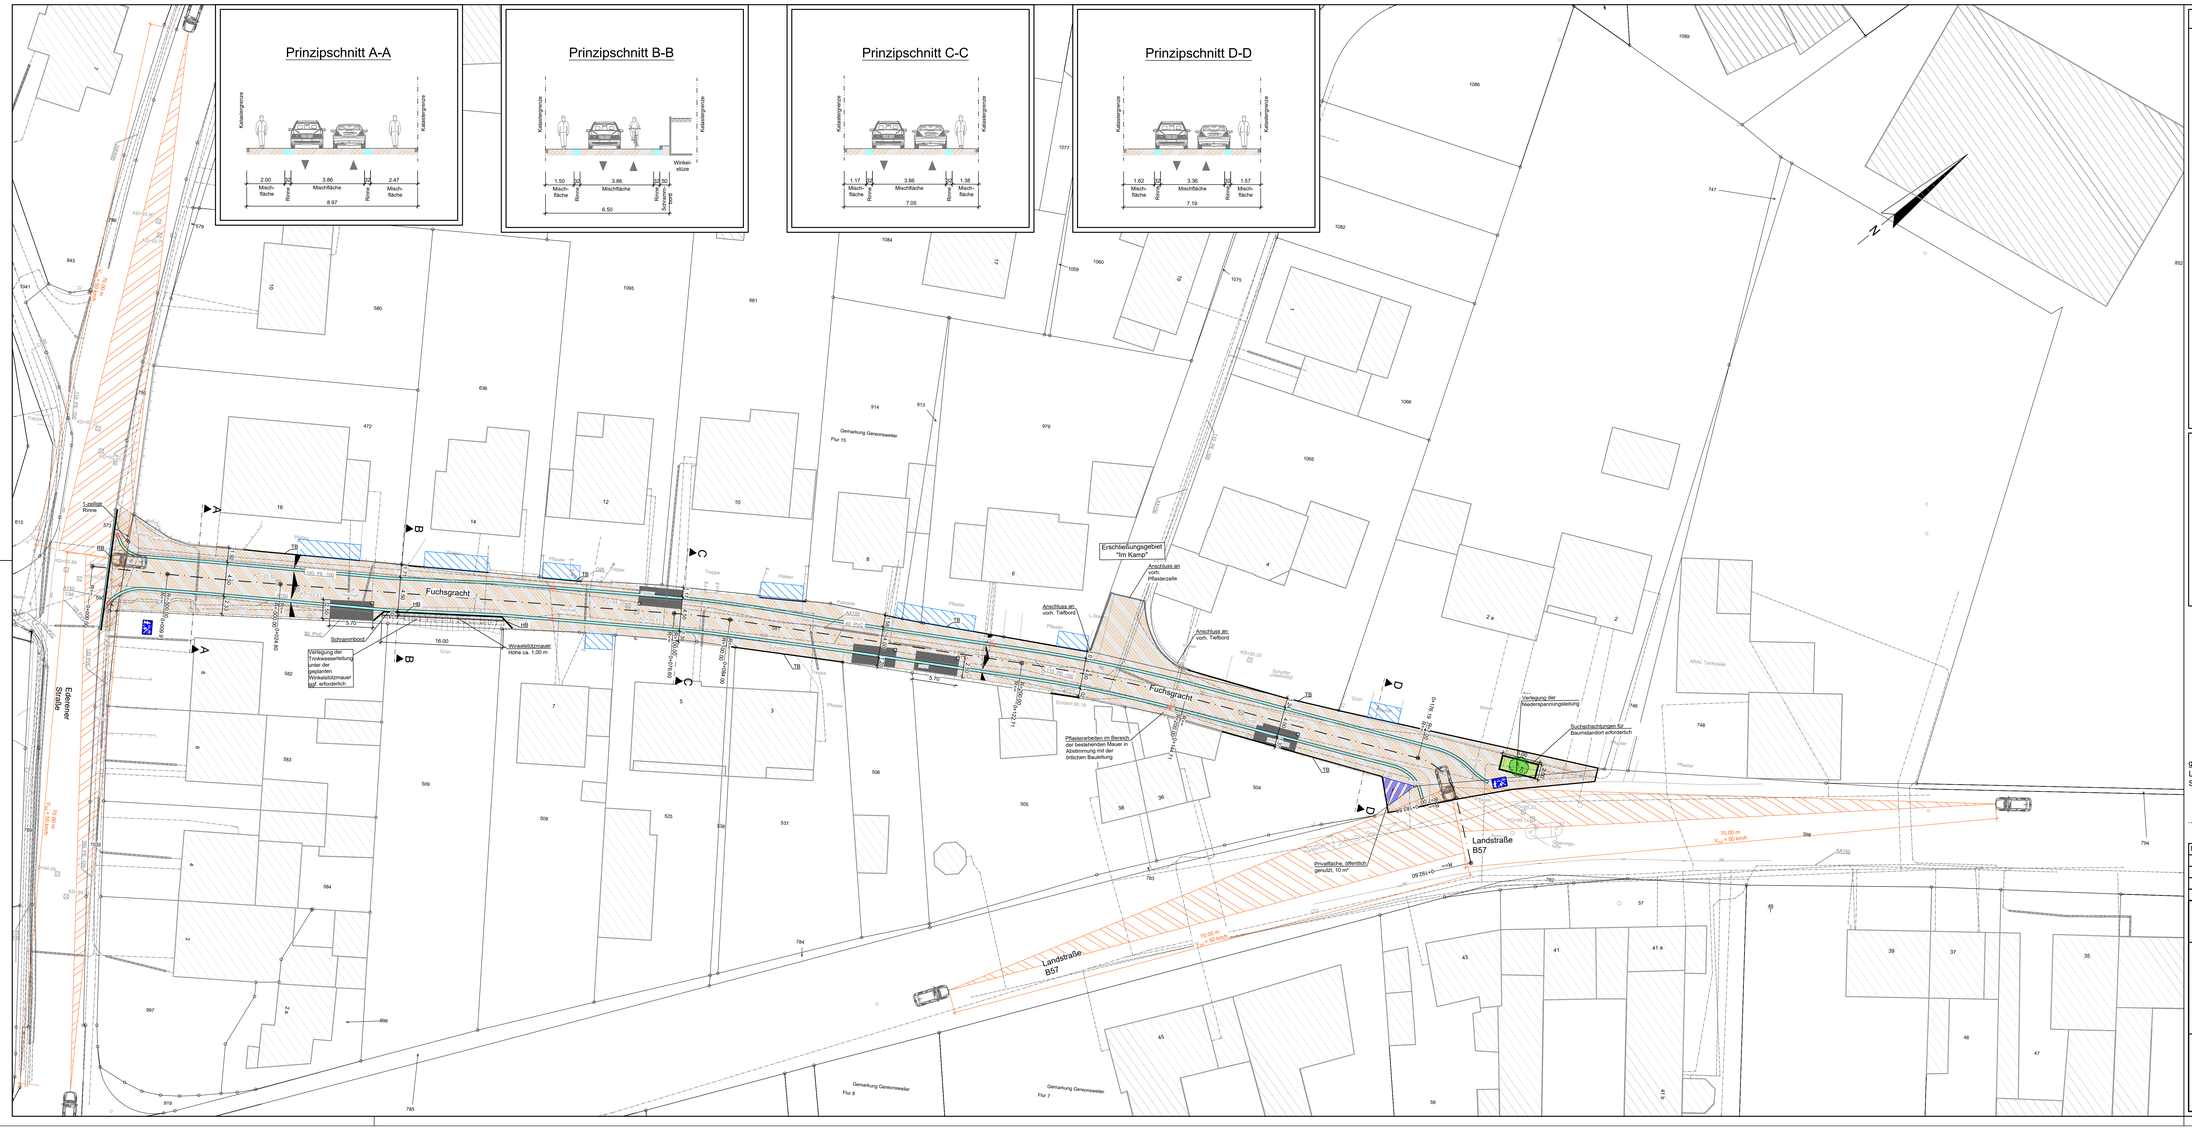


Zeichenerklärung und Hinweise

Bestand

- Gebäude
- Verkehrszeichen
- Straßenbeleuchtung
- Hydrant
- Kanalschacht
- Bepflanzung
- Stromkasten / Verteilerkasten
- Straßenablauf
- Wasserschieber
- Gasschieber
- Einfriedung / Befestigung mit Typ
- 20.96 Geländehöhe
- Zufahrt

Planung

- Mischverkehrsfläche, Betonsteinpflaster, grau
- Straßennebenflächen / Pflanzbeete, Bienenweide
- Parkplatz, Betonsteinpflaster, anthrazit
- 2- zeilige Entwässerungsrinne, 32 cm
- TB Tiefbord
- HB Hochbord
- RB Rundbord
- Straßenablauf 30/50
- Querneigung
- freizuhaltendes Sichtfeld
- Baum

Stadt Linnich, Gemarkung Gereonsweiler, Flur 15, Flurstücke 398, 573, 581, 590, 873

Katastergrundlage:
Auszug Stadt Linnich, Stand April 2020
(Die Kartengrundlage ist aus der digitalen Flurkarte abgeleitet. Maße dürfen ausschließlich in der Örtlichkeit, unter Verwendung des Katasternachweises, ermittelt werden!)

Vermessungsgrundlage:
Vermessungsbüro Dipl.-Ing. Klaus Frenken, ÖbVI,
Aldenhovener Straße 7b, 52499 Baesweiler
Vermessung von April 2020
Lagebezugssystem: ETRS89/UTM32
Höhenbezugssystem: Deutsches Haupthöhennetz DHHN 2016.

Lage- und Höhenanschluss:

Bezeichnung	Rechtswert	Hochwert	Höhe
5003900182	32305008.800	5648768.000	96.615

gesehen:
Linnich,den
Stadt Linnich

.....

Index	Änderung	gez.	bearb.	gepr.	Datum

Stadt Linnich
Rurdorfer Straße 64
52441 Linnich

Ingenieurbüro
H. Berg & Partner GmbH
Deutschland • Belgien • Luxemburg
GEWÄSSER · TIEFBAUARBEITEN · ABFALLBAU · STRAßEN · BRÜCKEN · ENERGIE

Hauptsitz:
Gewerbepark Brand 48
52078 Aachen
Tel.: +49 241 94623-0
www.bueroberg.de

Außenstelle:
In der Gauch 12
54649 Waxweiler

Entwurfsplanung

Sanierung Fuchsgracht in Linnich Gereonsweiler

Lageplan Straßenplanung

gez.:	Al Nabulsi S.	Datum: September 2026
bearb.:	Al Nabulsi S.	Proj.-Nr. AG: -
gepr.:		Proj.-Nr.: 81901
Maßstab:	1:250	Blatt Nr.: E2 / Index: -