
Regelquerschnitt A-A

M 1:50

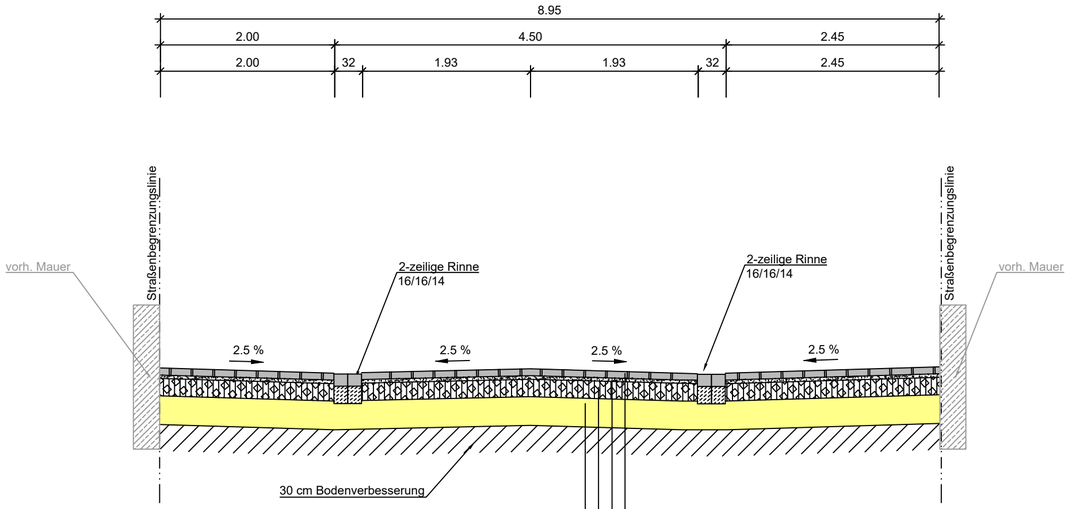

Aufbau Gehweg Bk 1.0

10.0 cm Betonsteinpflaster 20/10/10, grau
4.0 cm Bettung, Splitt-Sand-Gemisch
20.0 cm Schottertragschicht,Körnung 0/32, $E_{v2} \geq 150$ MPa
31.0 cm Frostschutzschicht,Körnung 0/50, $E_{v2} \geq 120$ MPa
(Erdplanum, $E_{v2} \geq 45$ MPa)

65.0 cm Gesamtaufbau

Freigabe:
Linnich,den
Stadt Linnich

.....

Freigabe:
Aachen, den
Ingenieurbüro H. Berg & Partner GmbH

.....

Index	Änderung	gez.	bearb.	gepr.	Datum

Stadt Linnich
Rurdorfer Straße 64
52441 Linnich

Ingenieurbüro
H. Berg & Partner GmbH
Deutschland • Belgien • Luxemburg
GEWÄSSER · TRINKWASSER · ABWASSER · STRASSEN · BRÜCKEN · ENERGIE
Hauptsitz:
Gewerbepark Brand 48
52078 Aachen
Tel.: +49 241 94623-0
www.bueroberg.de
Außenstelle:
In der Gauch 12
54649 Waxweiler

Ausführungsplanung

Sanierung Fuchsgracht in
Linnich Gereonsweiler

Regelquerschnitt
A-A

gez.: Al Nabulsi S.	Datum: September 2026
bearb.: Al Nabulsi.	Proj.-Nr. AG: -
gepr.:	Proj.-Nr.: 81901
Maßstab: 1:50	Blatt Nr.: A5 / Index: -

Vorabzug

ALN - Q:\Projekte\81901\13 Zeichnungen\05 Ausführungsplanung\02 ACAD\81901_A2_LP StraßenbauLdwg-A5 01.09.26-10:04