

Neubau 6-zügiges Geschwister-Scholl-Gymnasium (GSG), und 4-zügige Marion-Dönhoff-Realschule (MDR), Reiherwiese

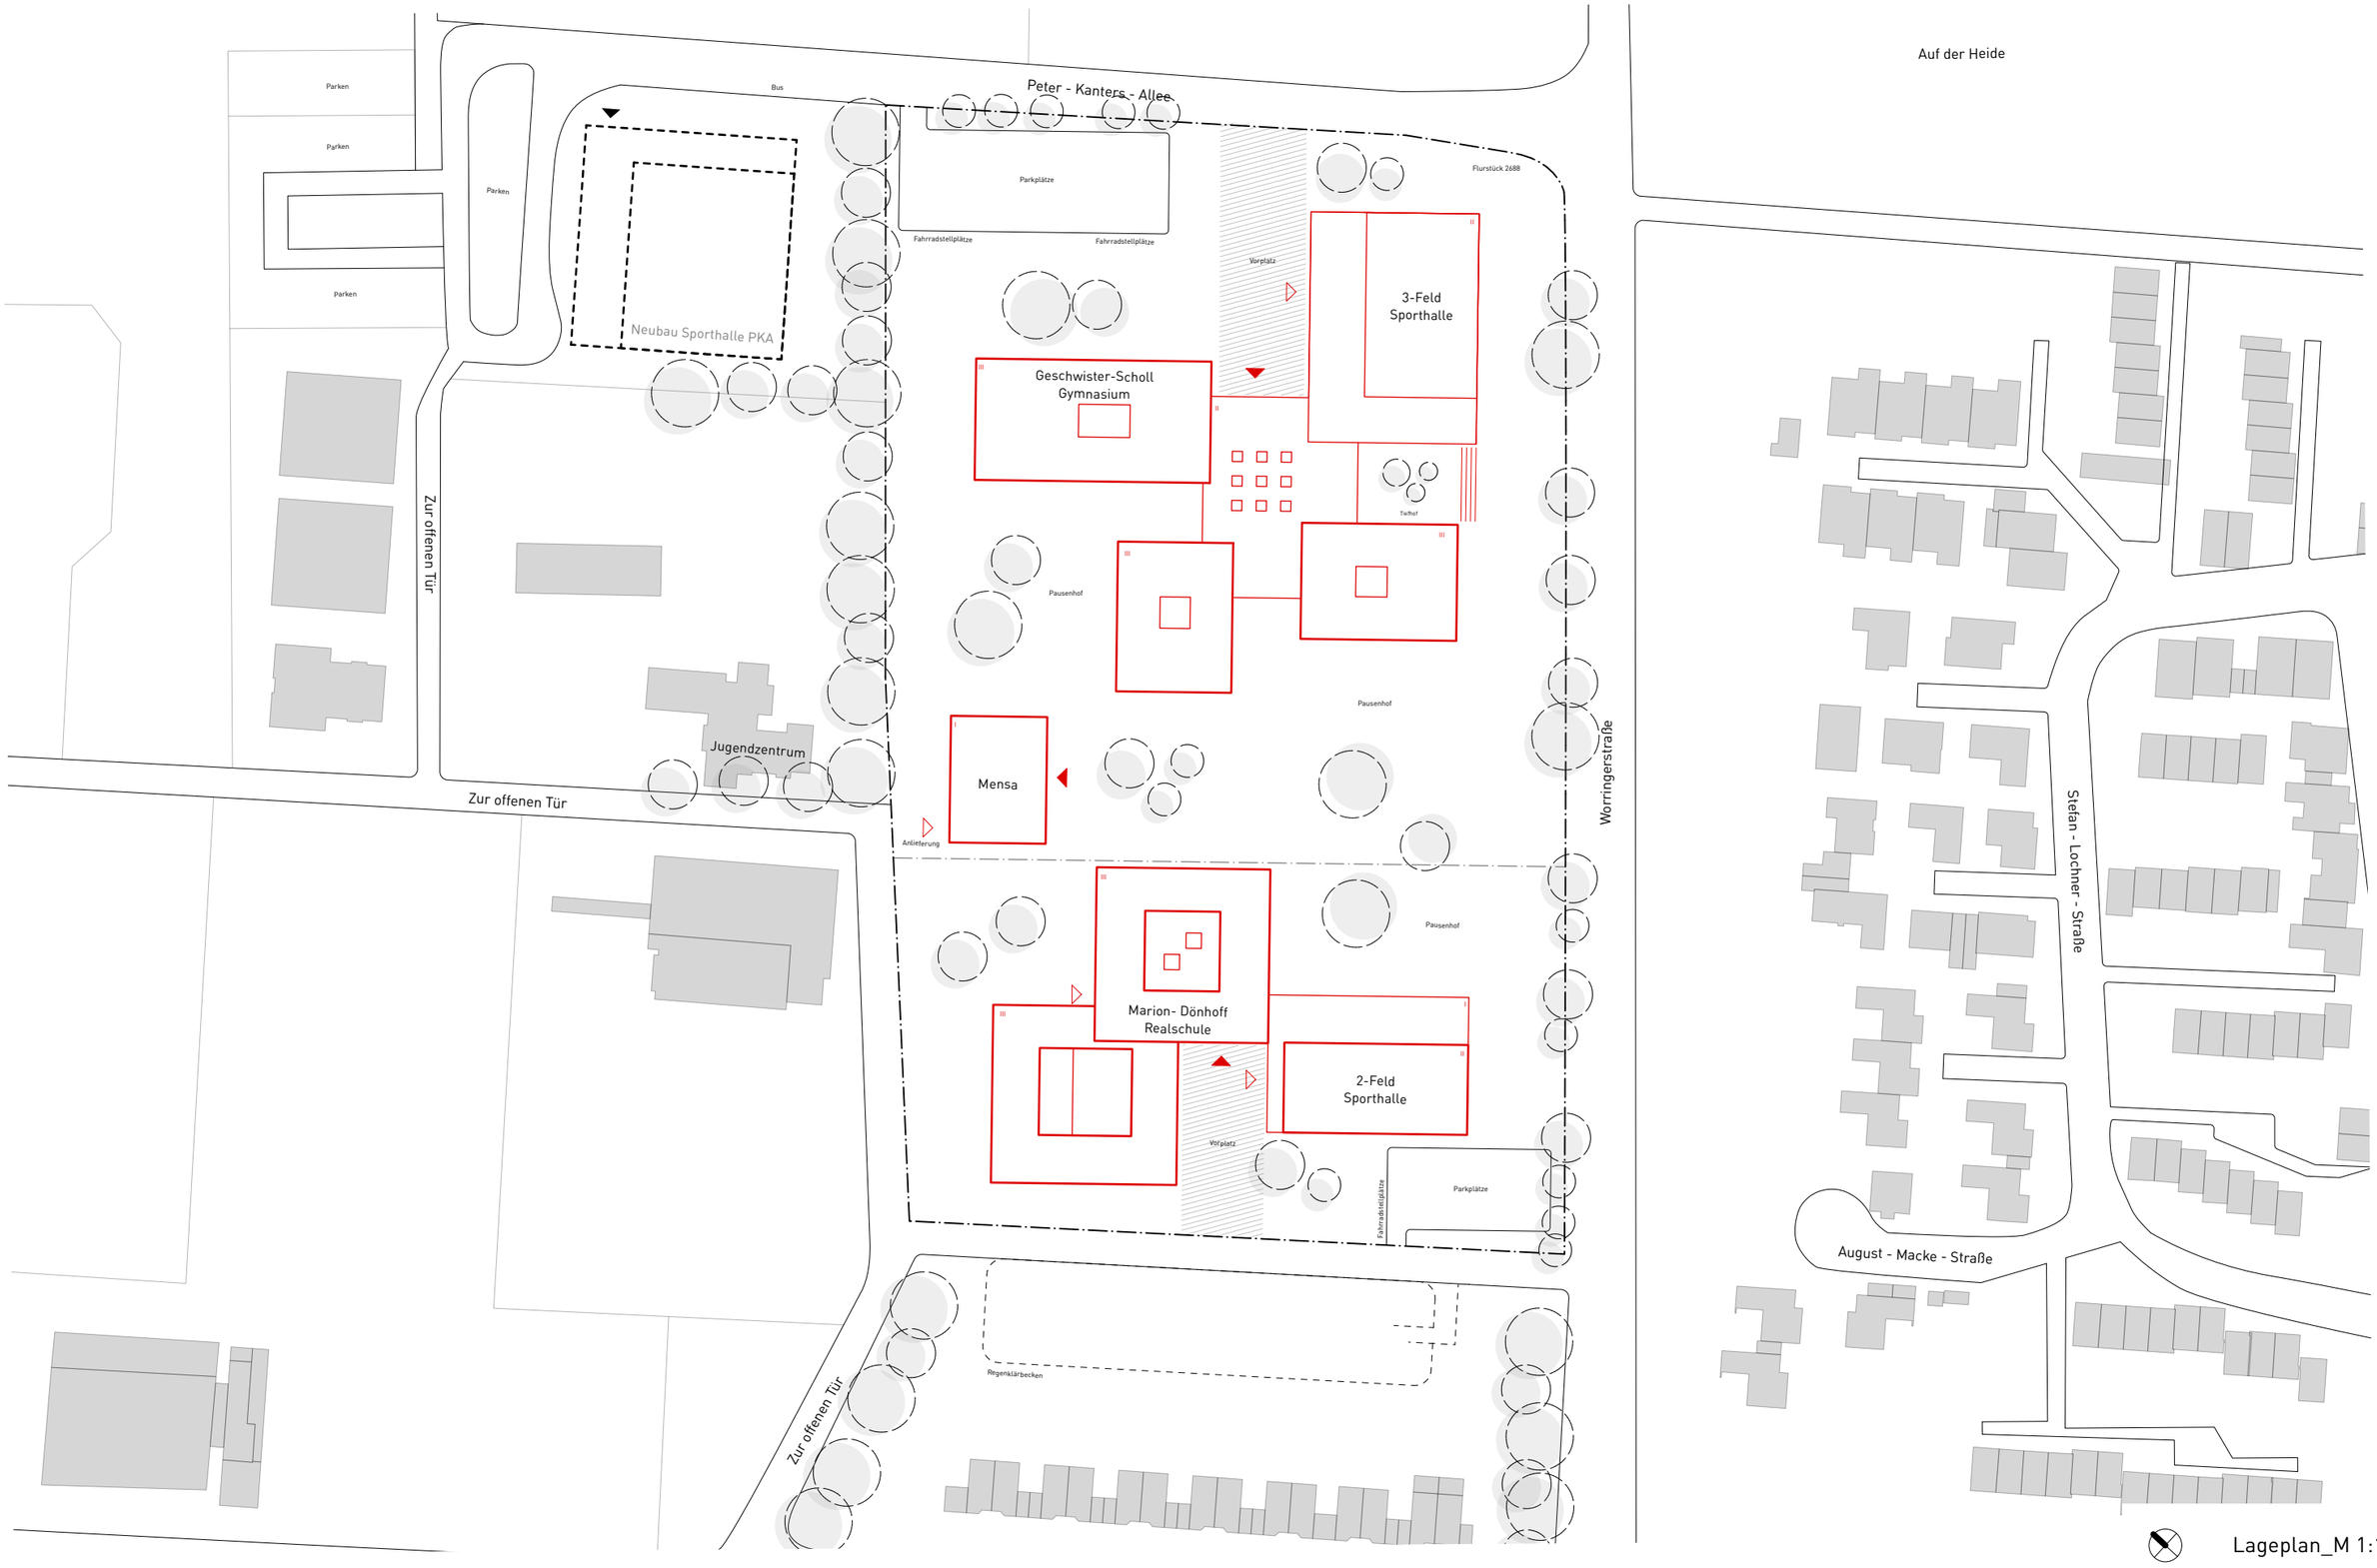


Lageplan_M 1:1500

Neubau 6-zügiges Geschwister-Scholl-Gymnasium (GSG), Reiherwiese

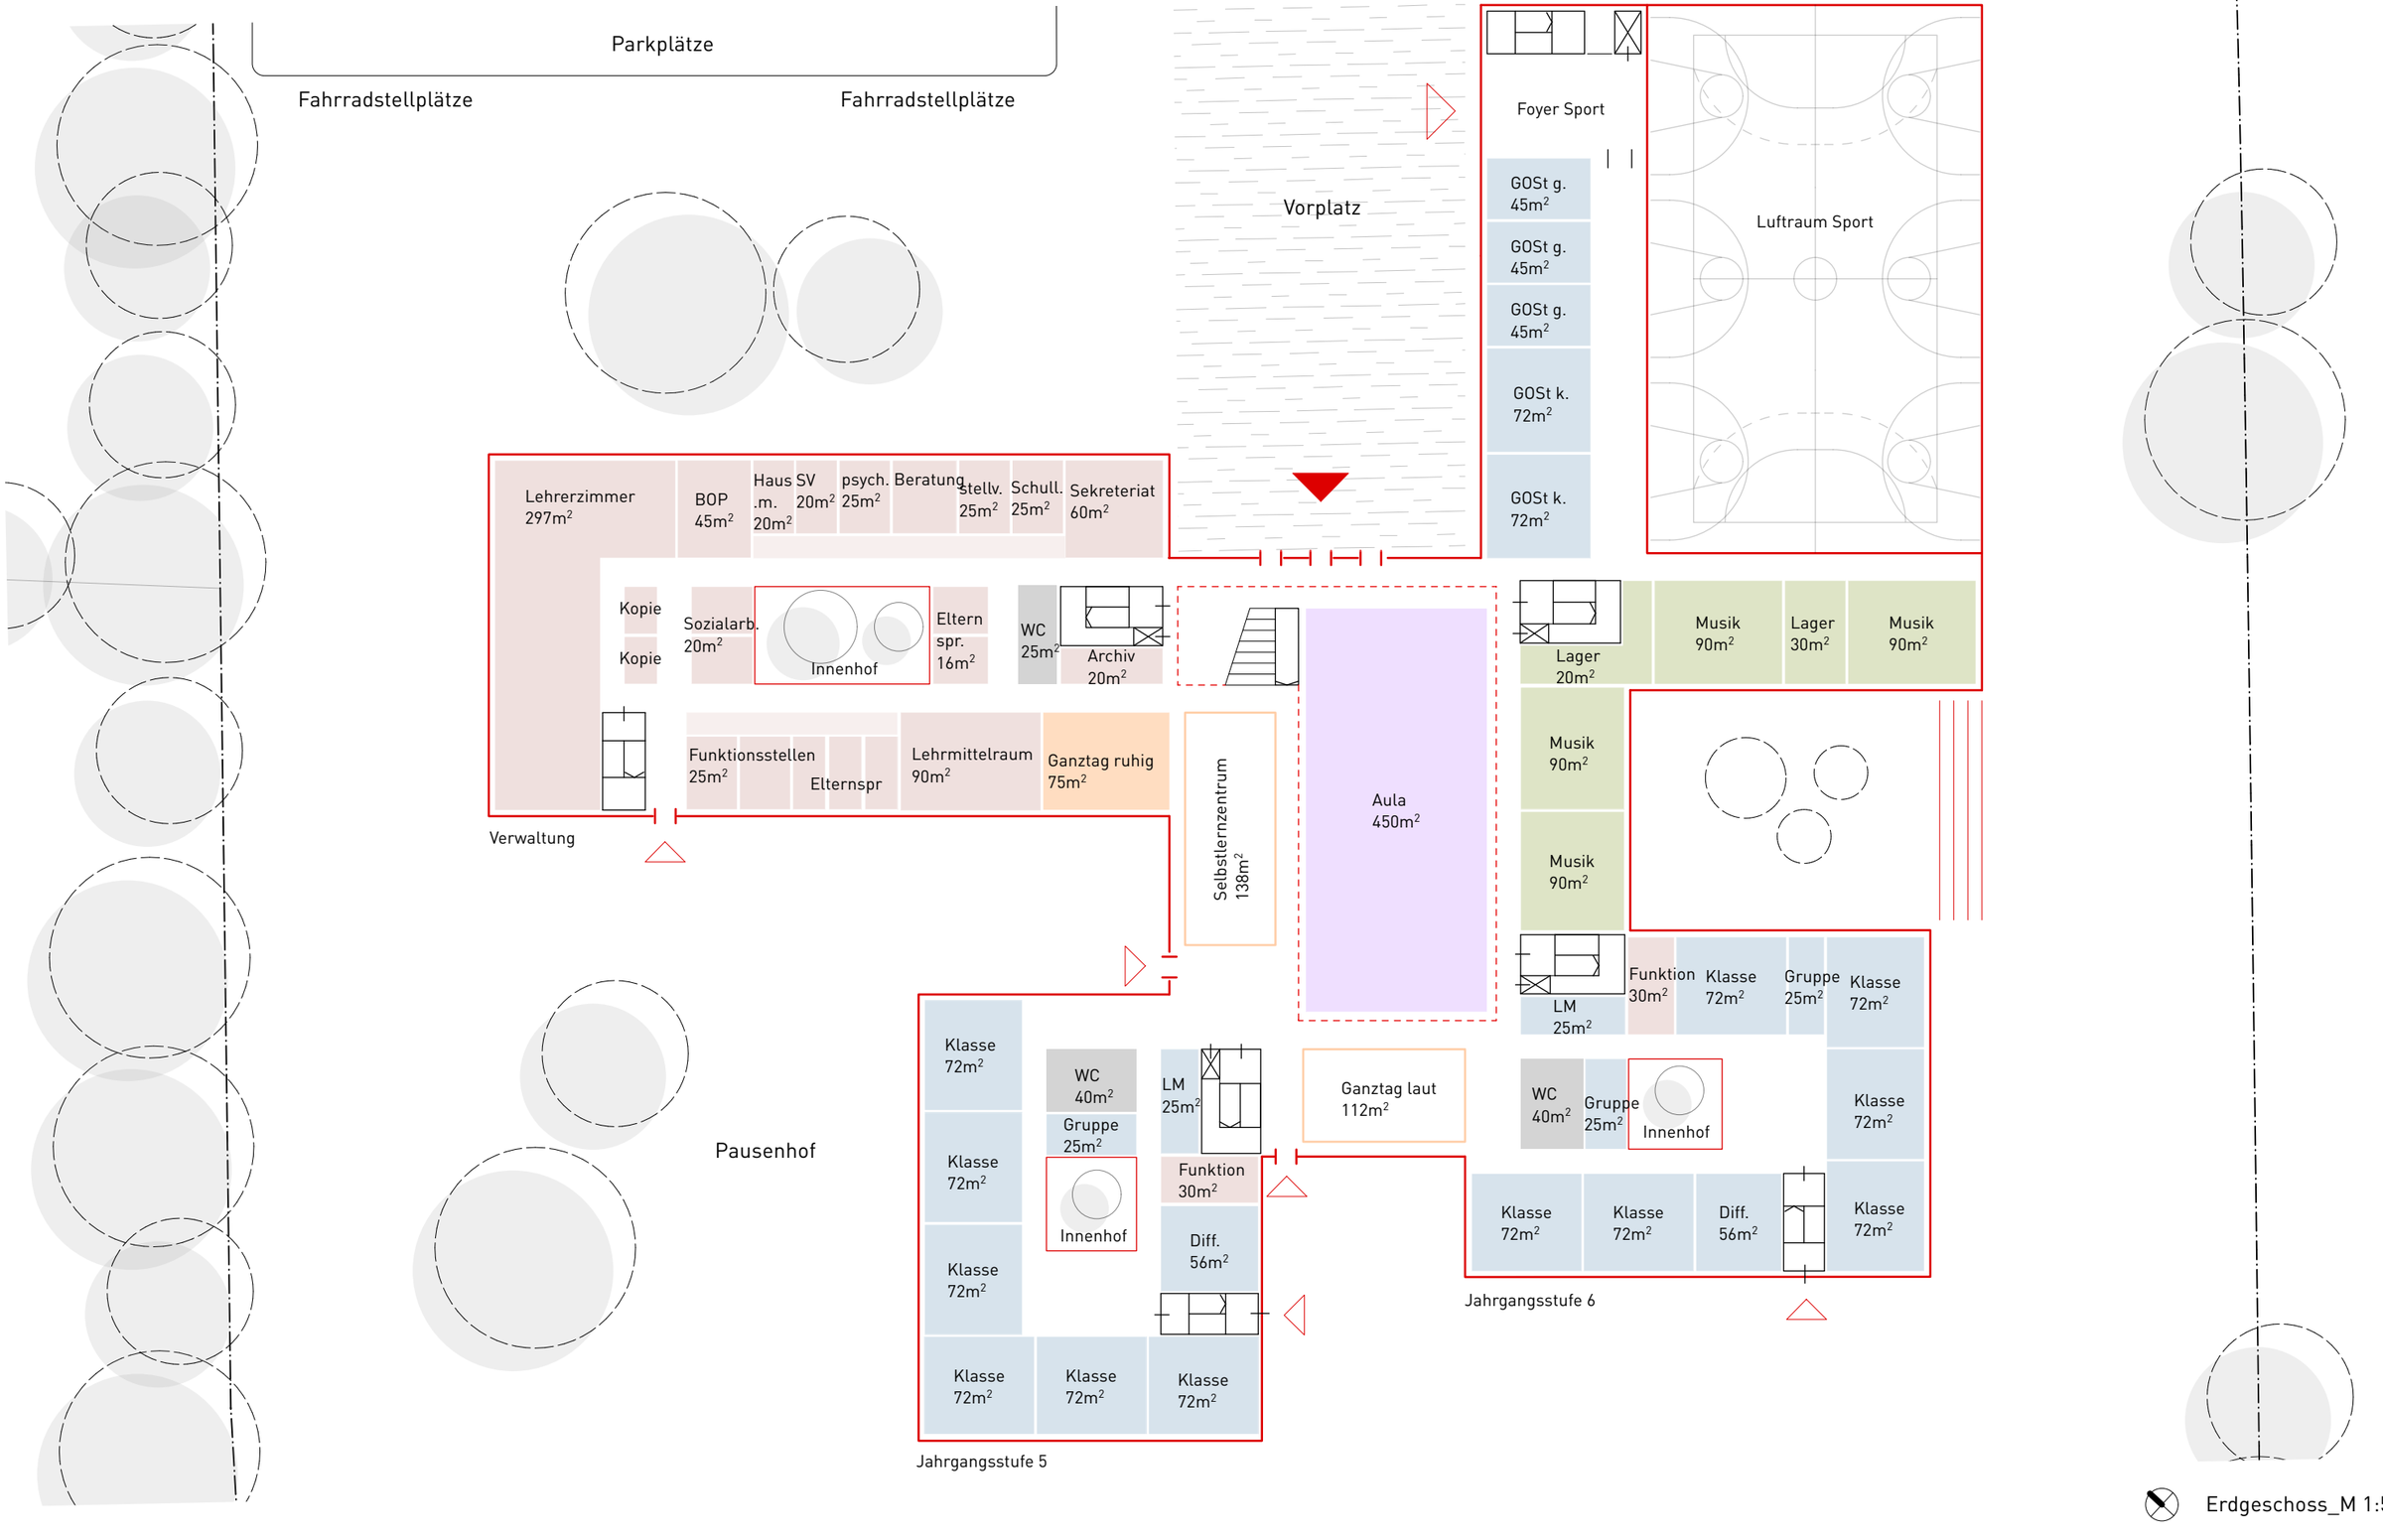


Erdgeschoss_M 1:500

Neubau 6-zügiges Geschwister-Scholl-Gymnasium (GSG), Reiherwiese

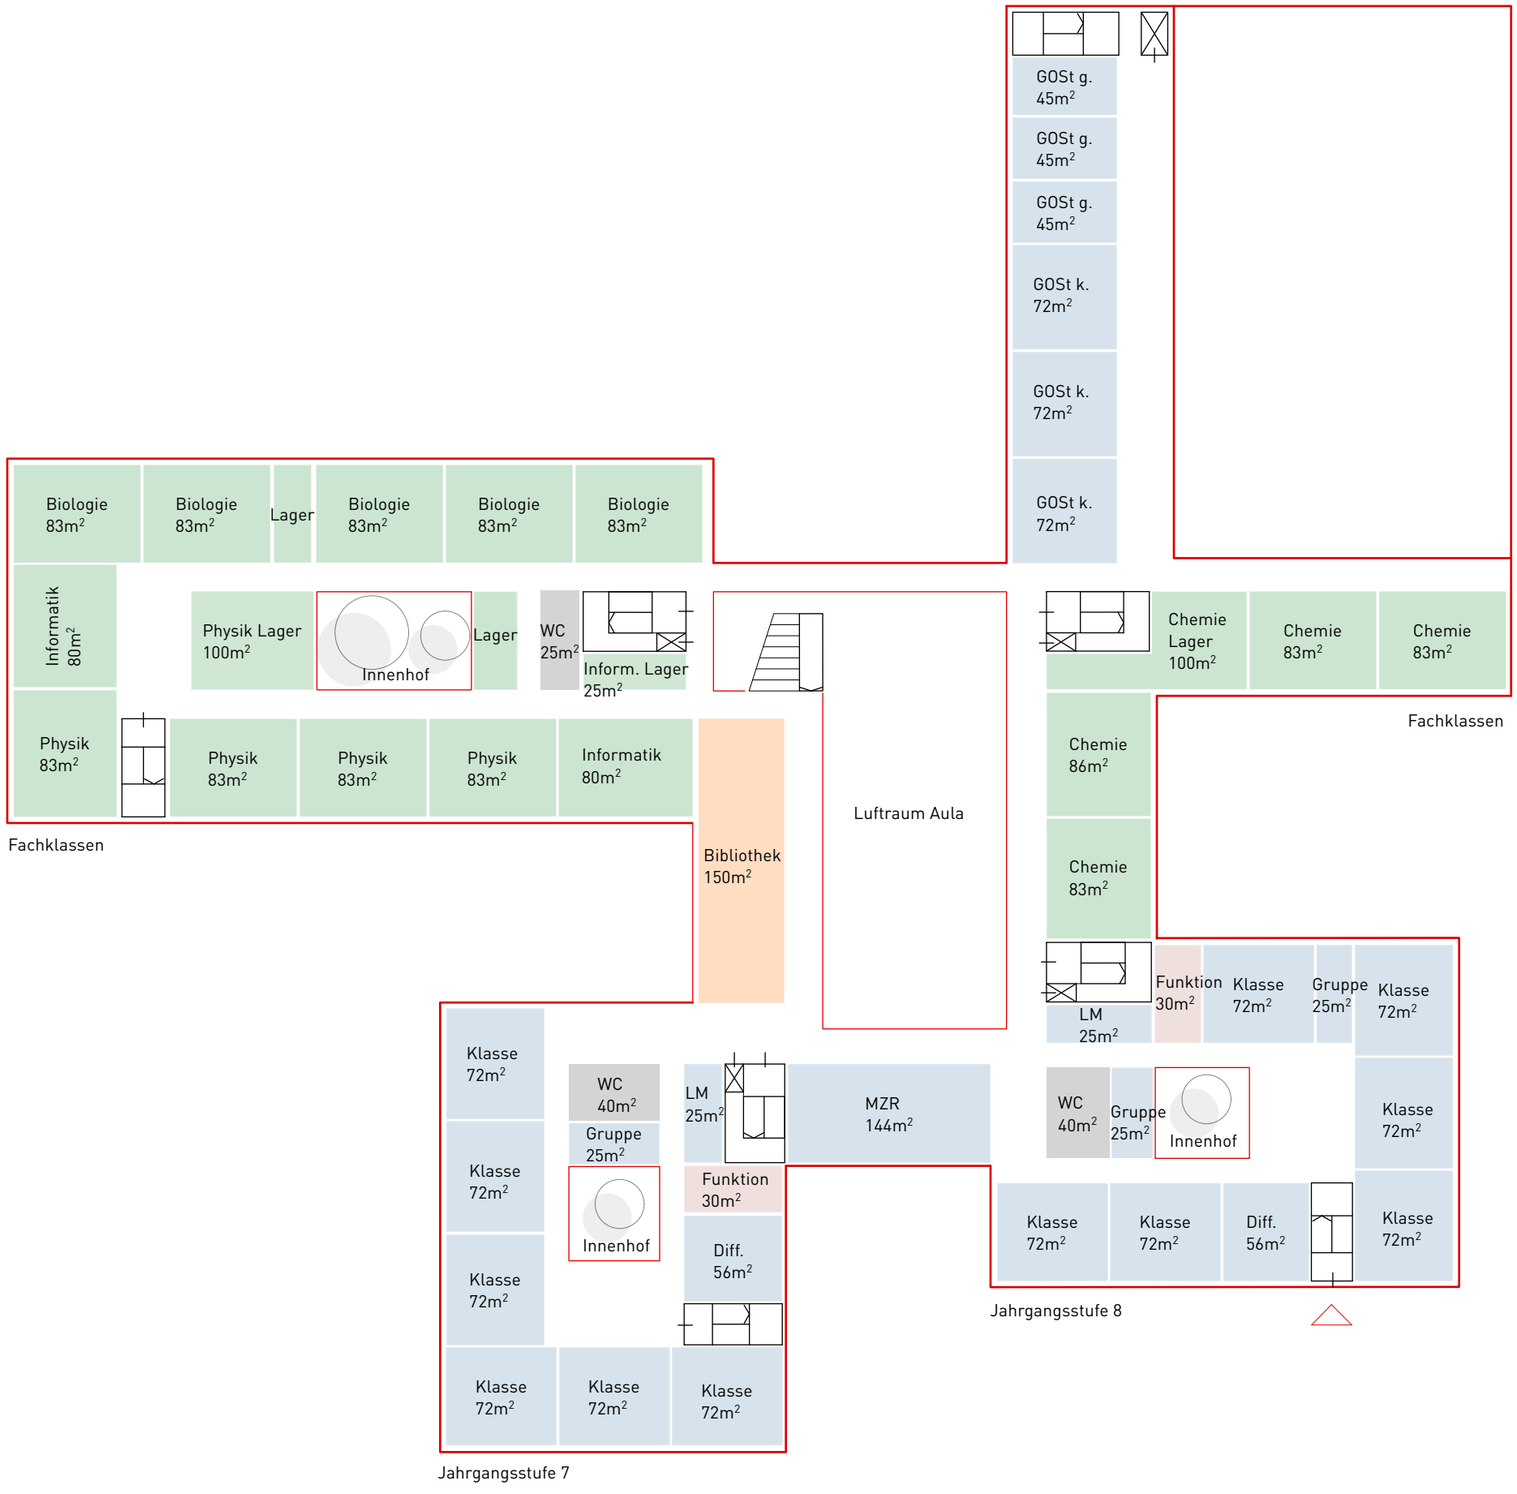


1.Obergeschoss_M 1:500

Neubau 6-zügiges Geschwister-Scholl-Gymnasium (GSG), Reiherwiese

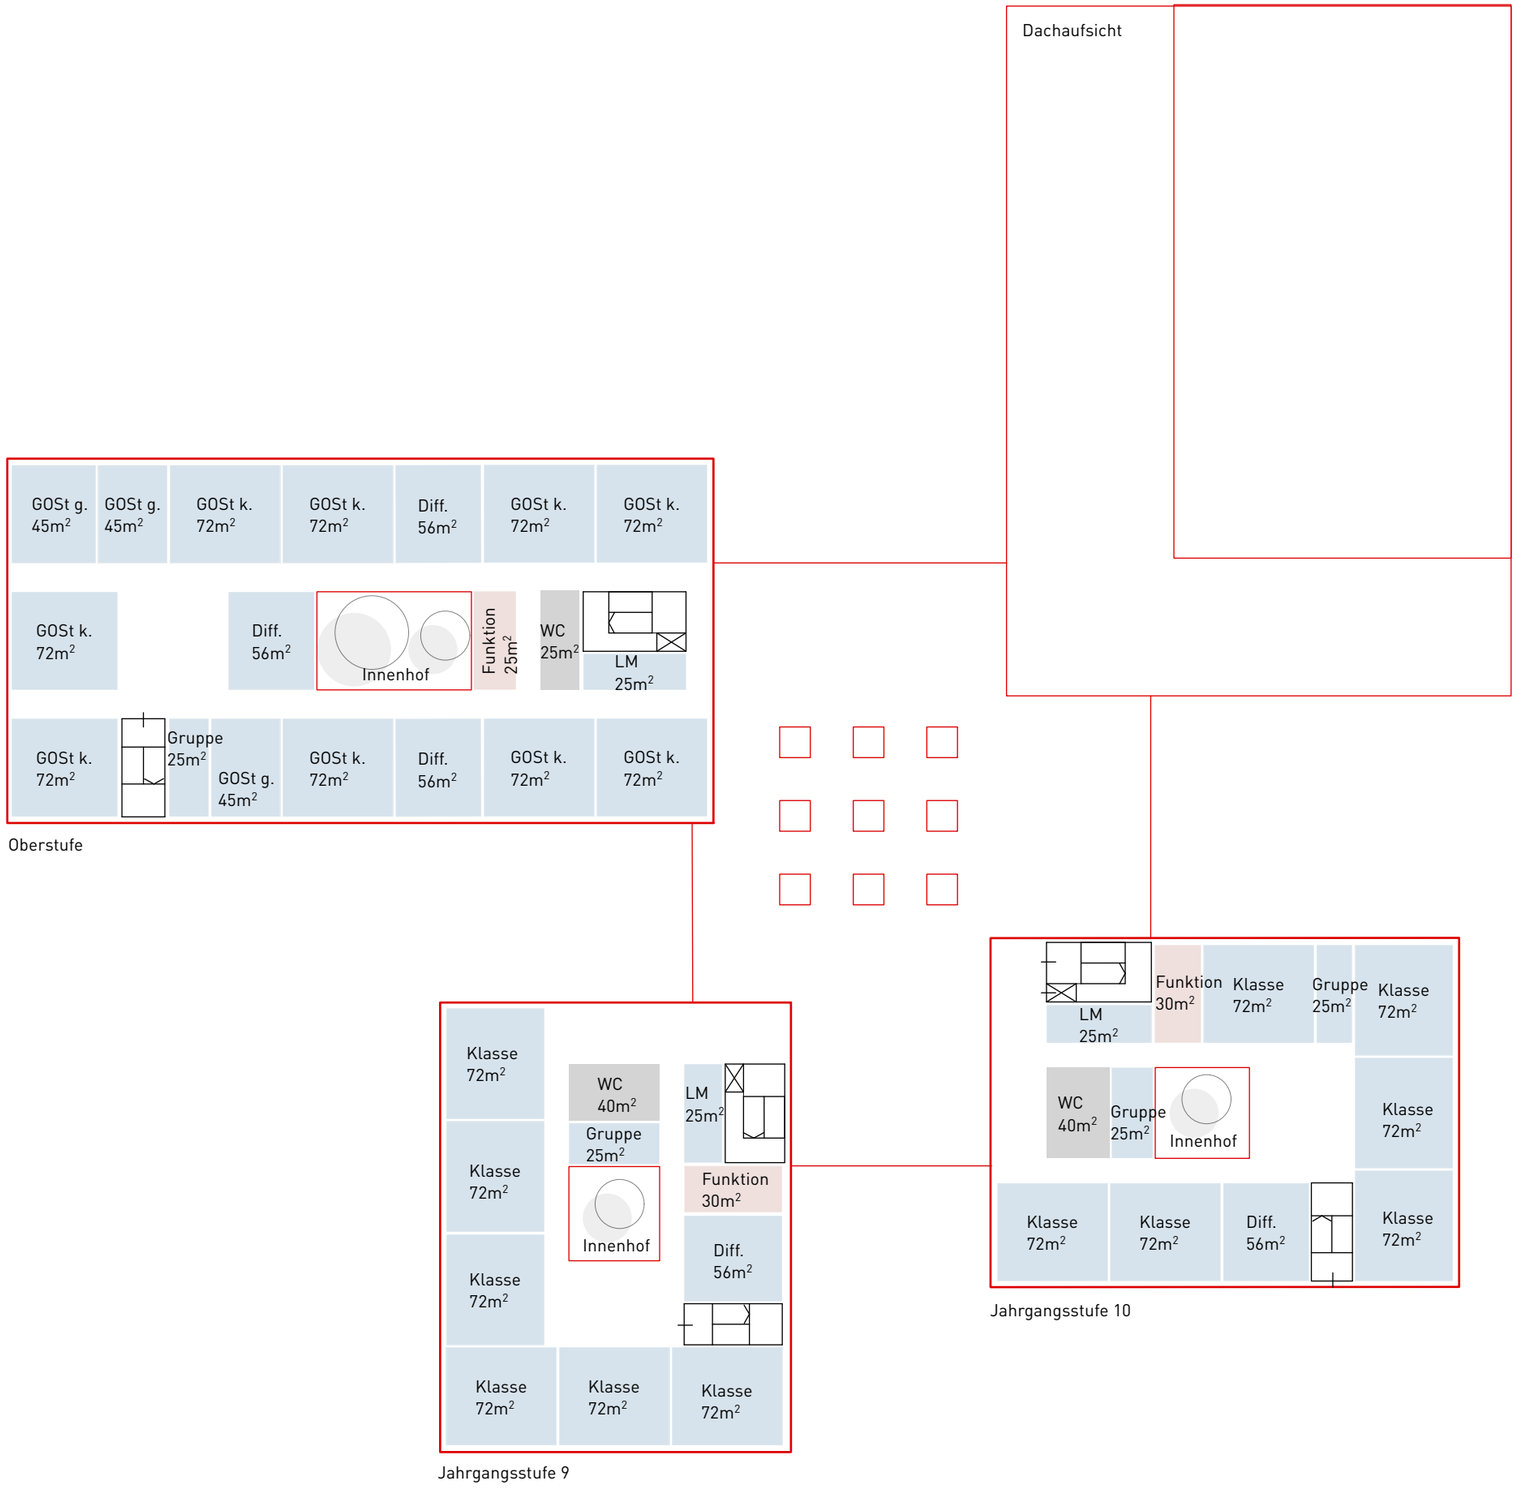


2.Obergeschoss_M 1:500


Neubau 6-zügiges Geschwister-Scholl-Gymnasium (GSG), Reiherwiese

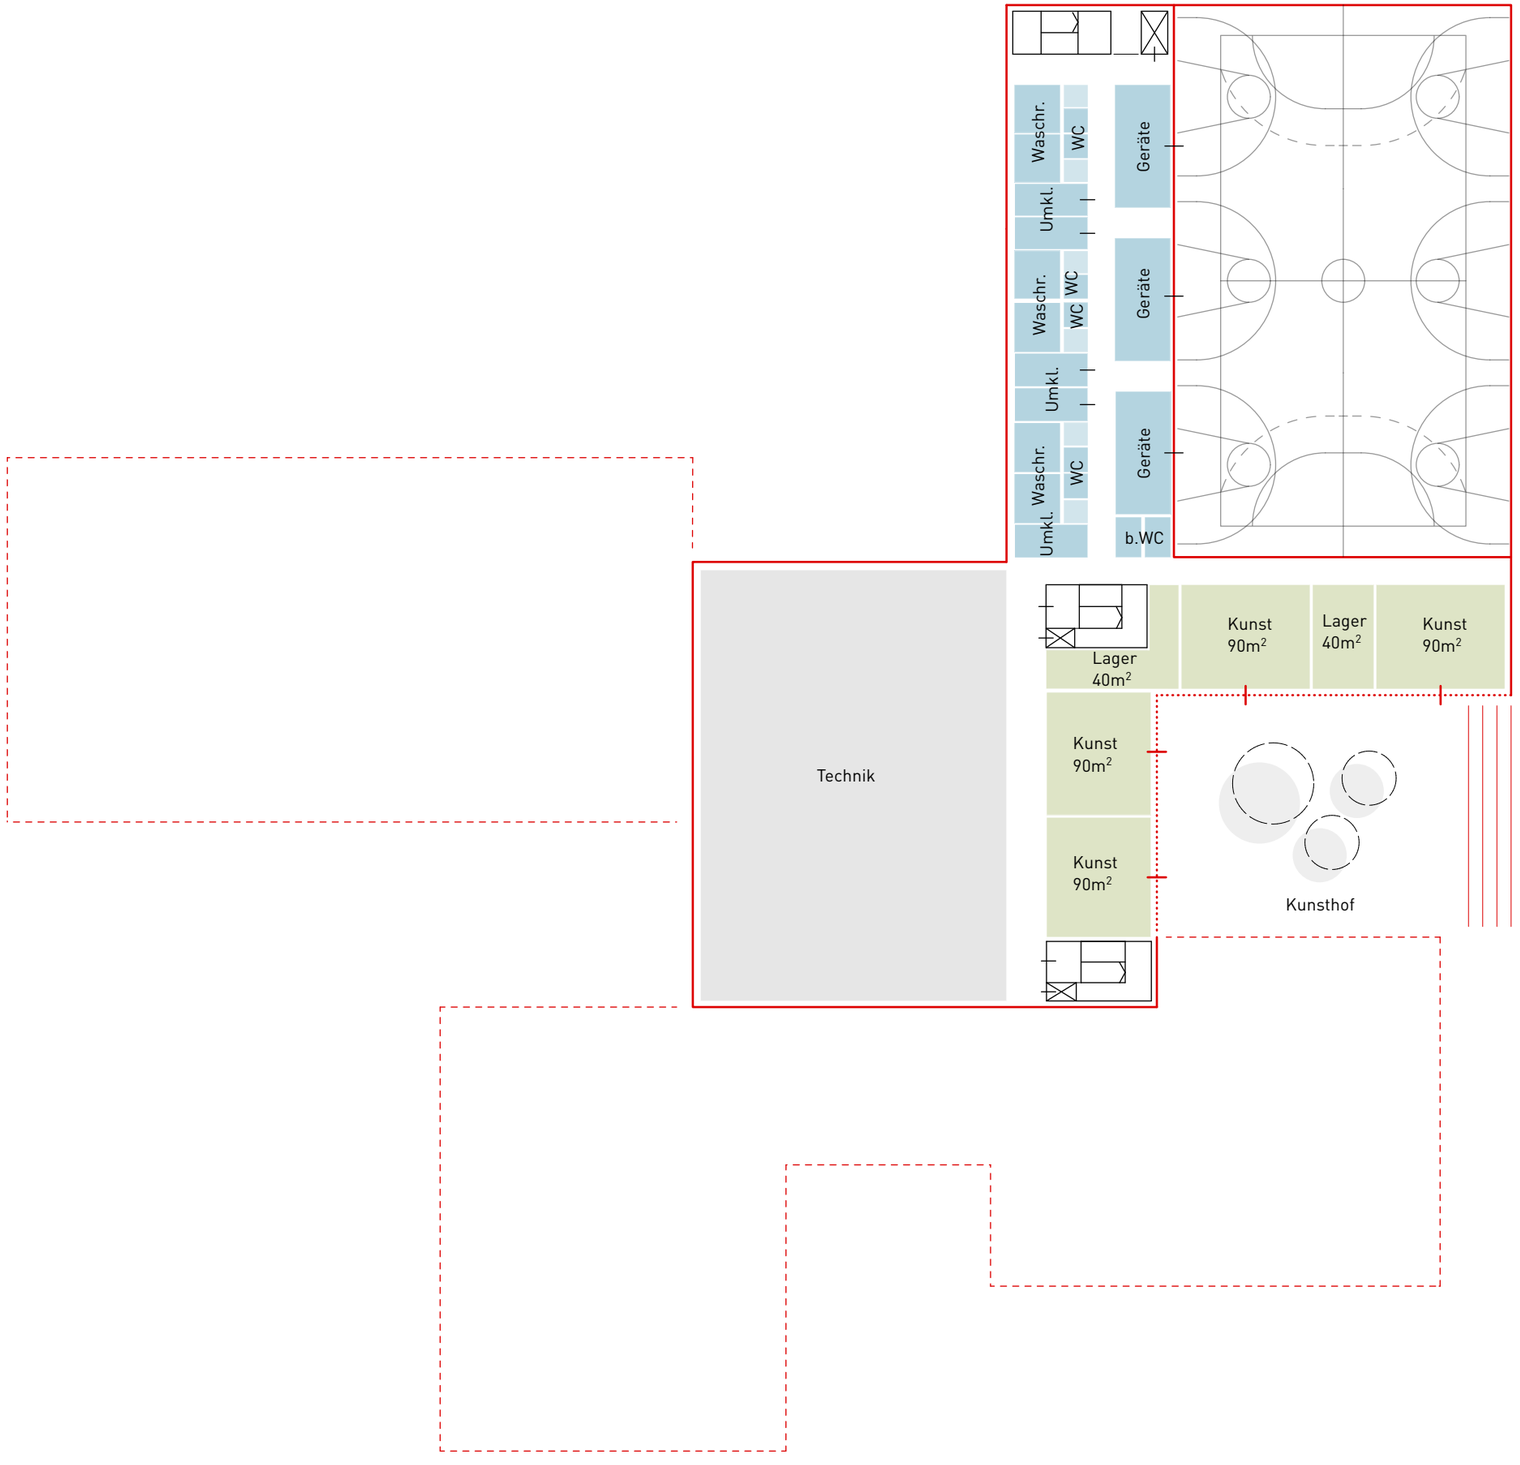

Untergeschoss_M 1:500

Neubau 6-zügiges Geschwister-Scholl-Gymnasium (GSG), Reiherwiese

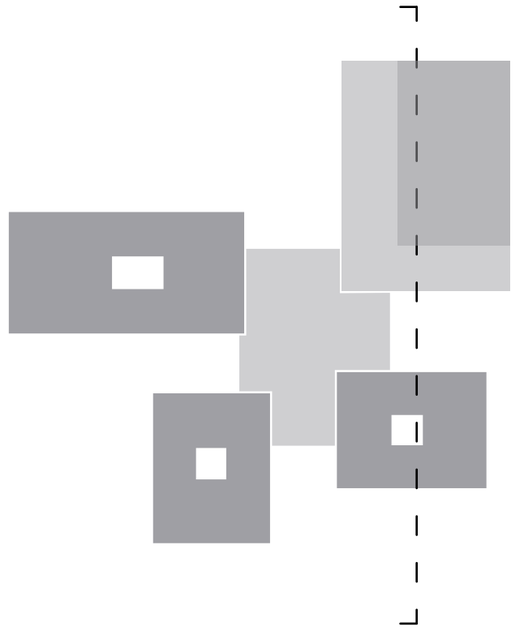

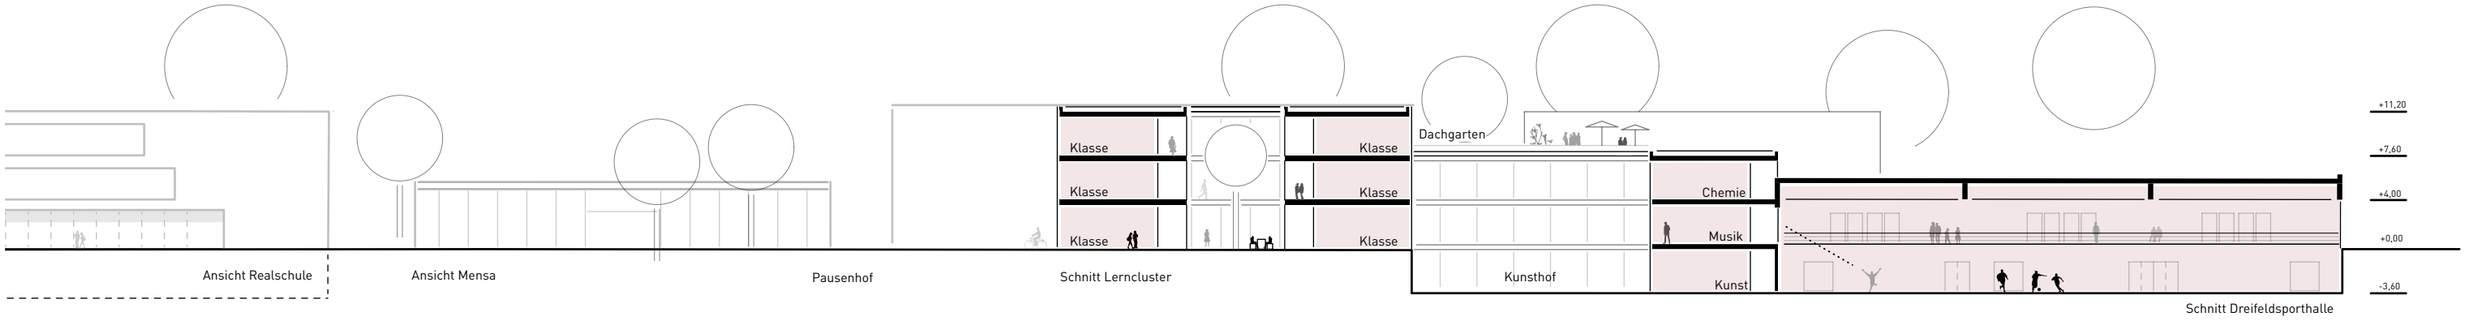



Visualisierung Haupteingang




Visualisierung zentrale Aula




Visualisierung Dreifeld-Sporthalle

Schnitt_M 1:500

Neubau 6-zügiges Geschwister-Scholl-Gymnasium (GSG), Reiherwiese

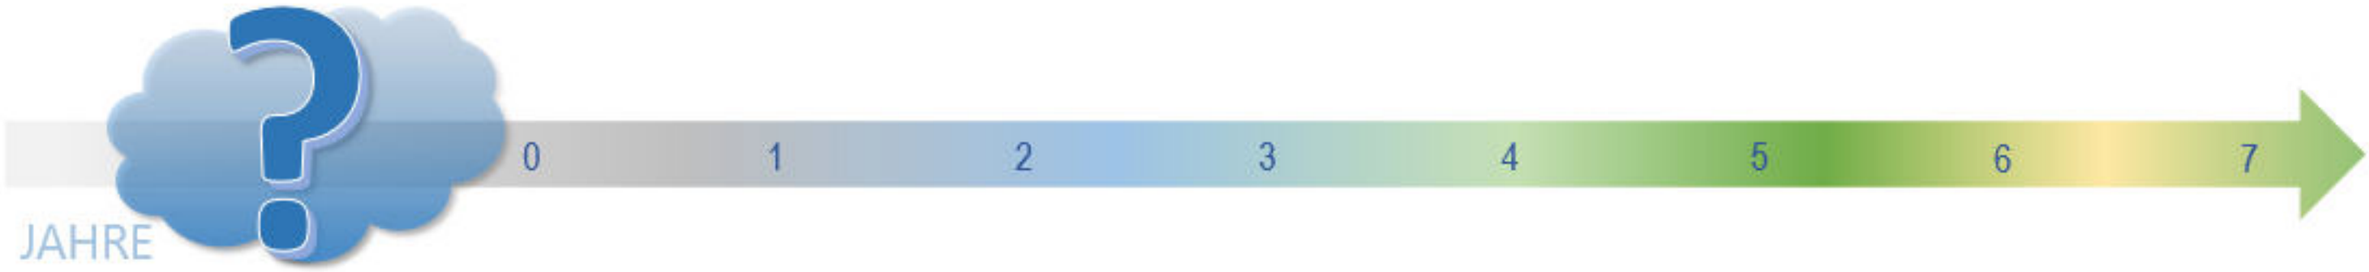

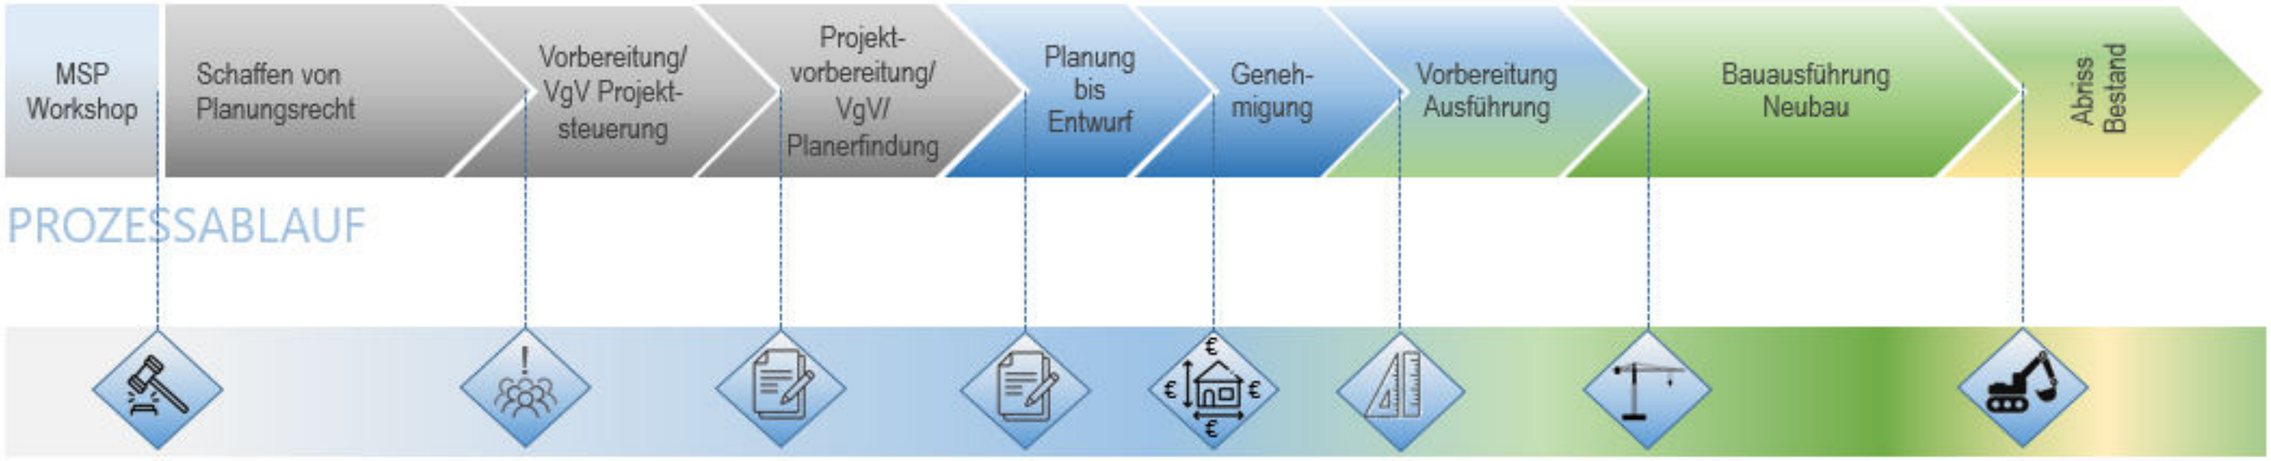

Beschluss zur Masterplanung/ SZ Pulheim

Aufstellungs-beschluss Bebauungsplan

Vergabe und Beginn Projektvorbereitung & Planerfindung

Vergabe und Beginn der Planung

Freigabe Entwurf und Kosten-berechnung


Erhalt Bau-genehmigung; Beginn Vor-bereitung Ausführung (Ausführungsplanung & Vergabeverfahren Bauleistungen)

Start Neubau Schule


Start Abriss Bestandsschule


MEILENSTEINE

Neubau 4-zügige Marion-Dönhoff-Realschule (MDR) und Mensa, Reiherwiese

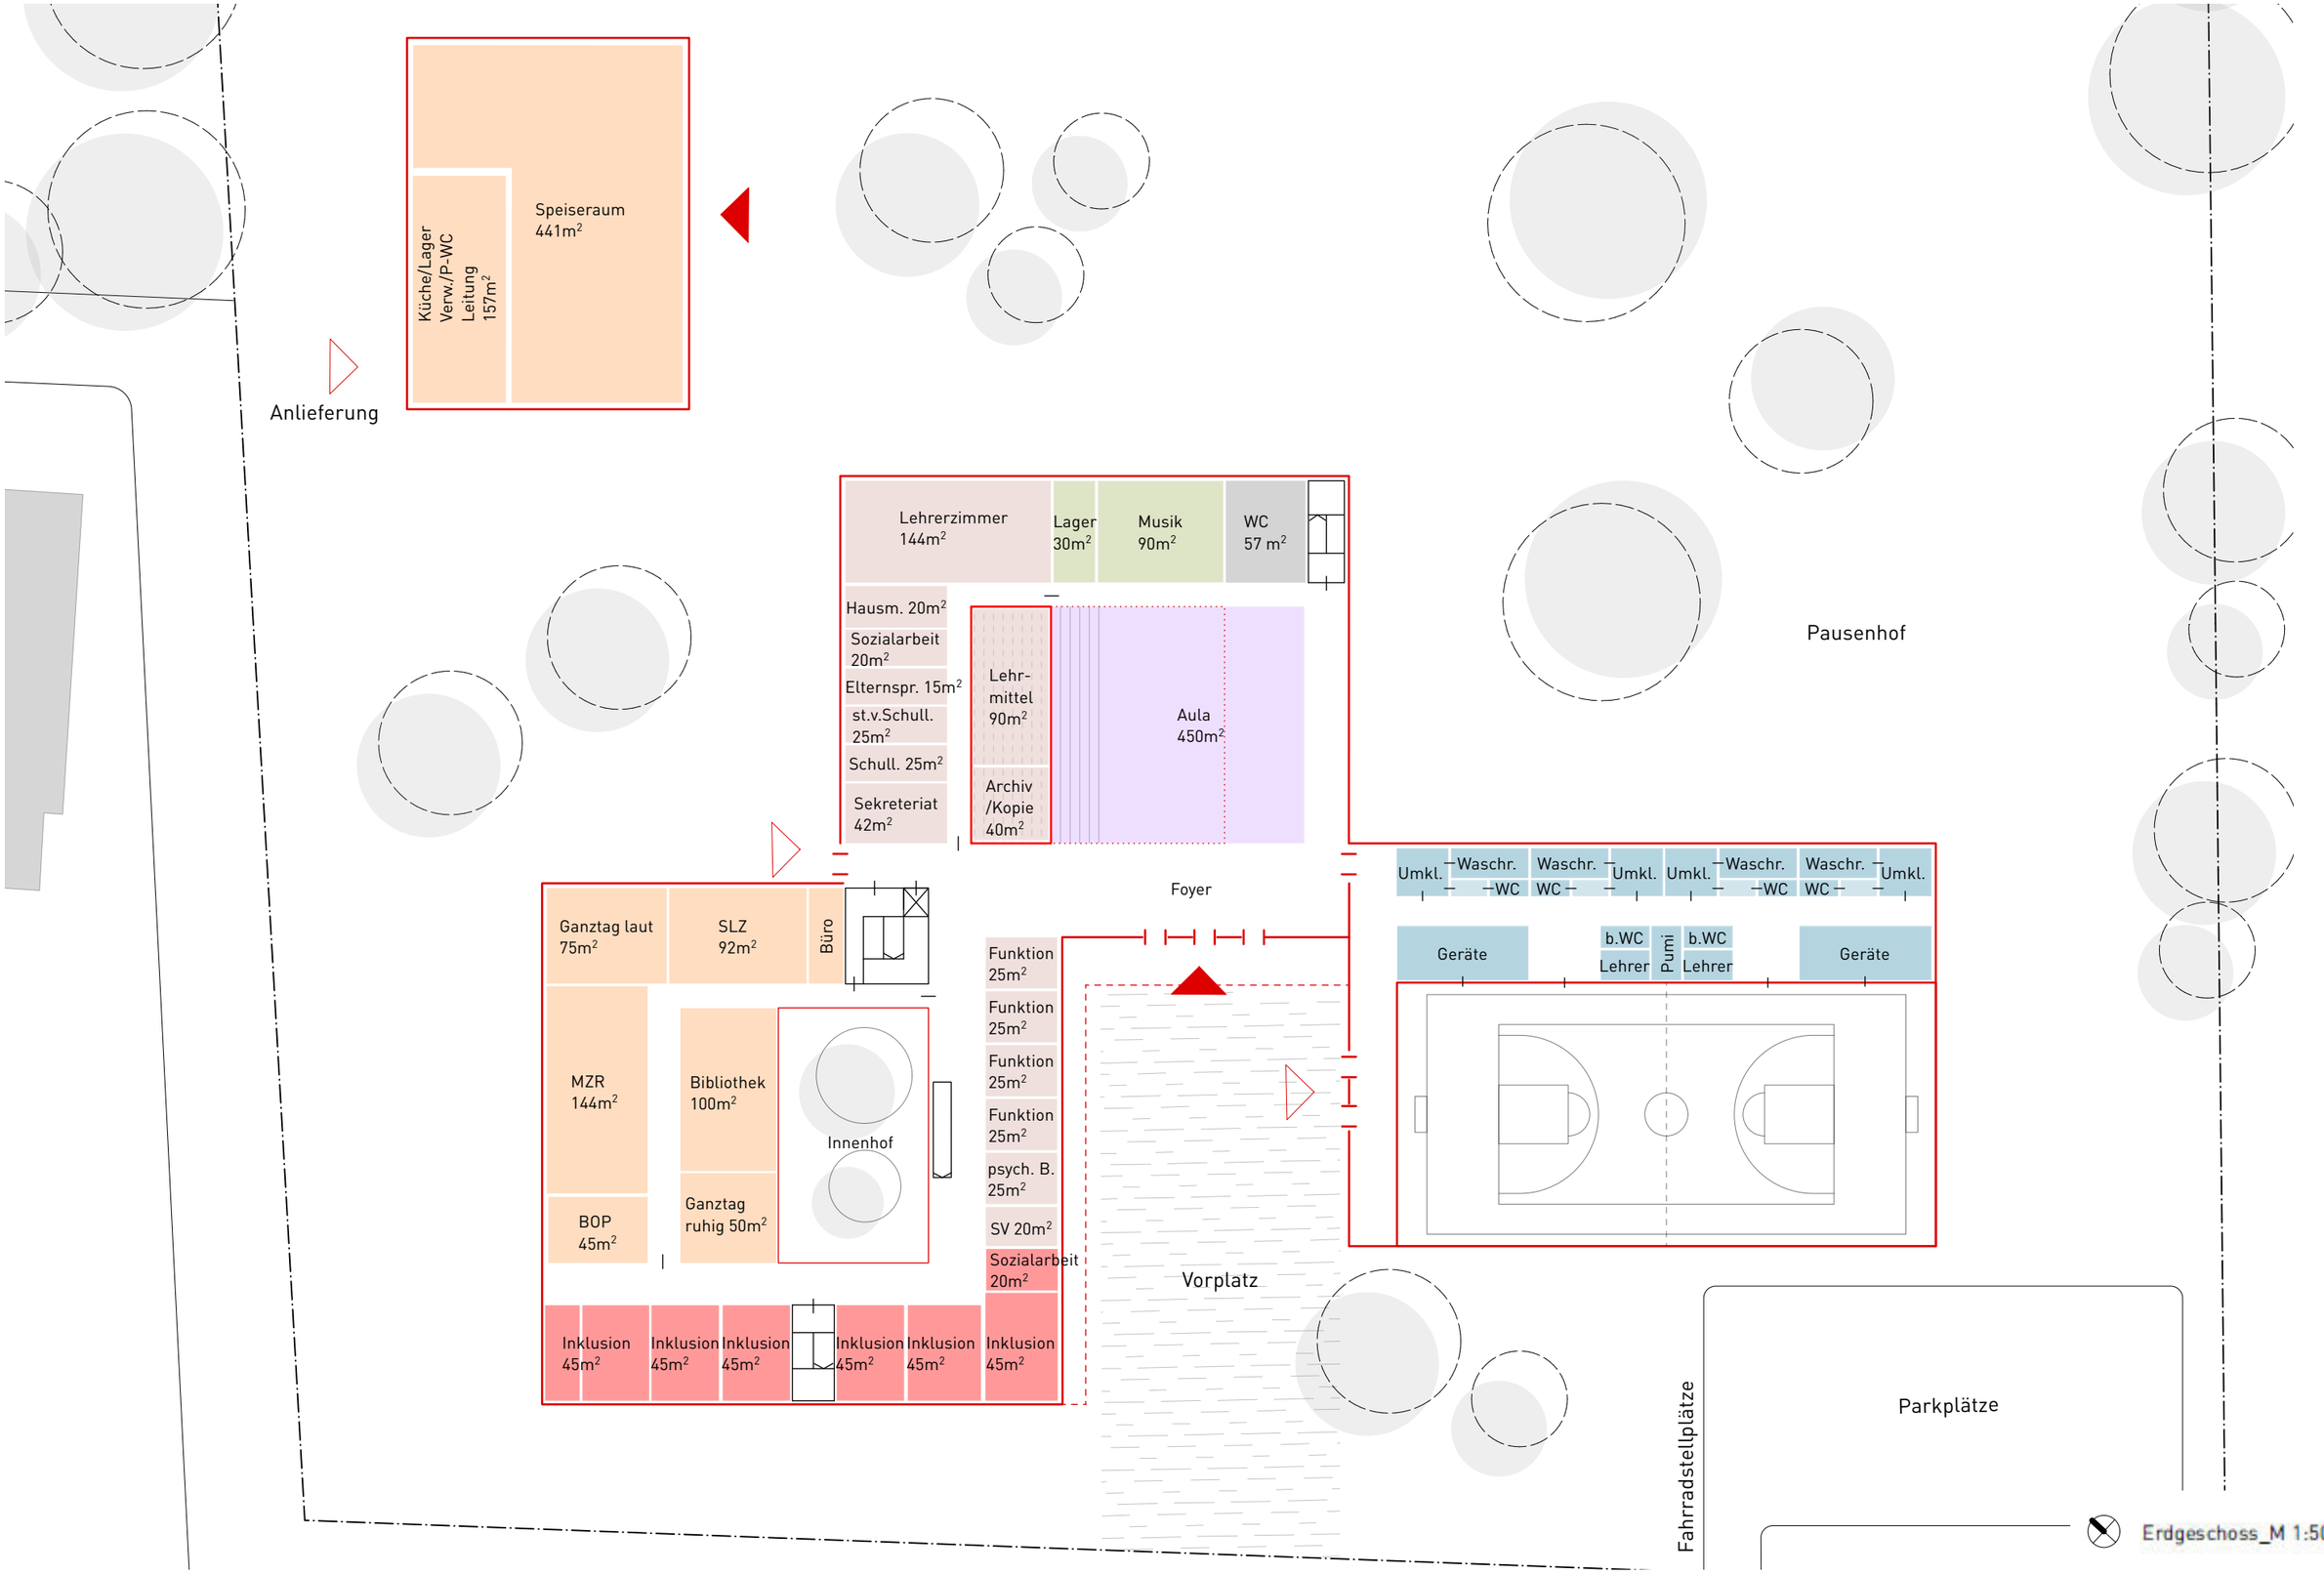


Neubau 4-zügige GL Marion-Dönhoff-Realschule (MDR) und Mensa, Reiherwiese

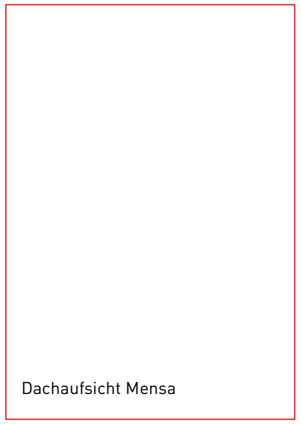


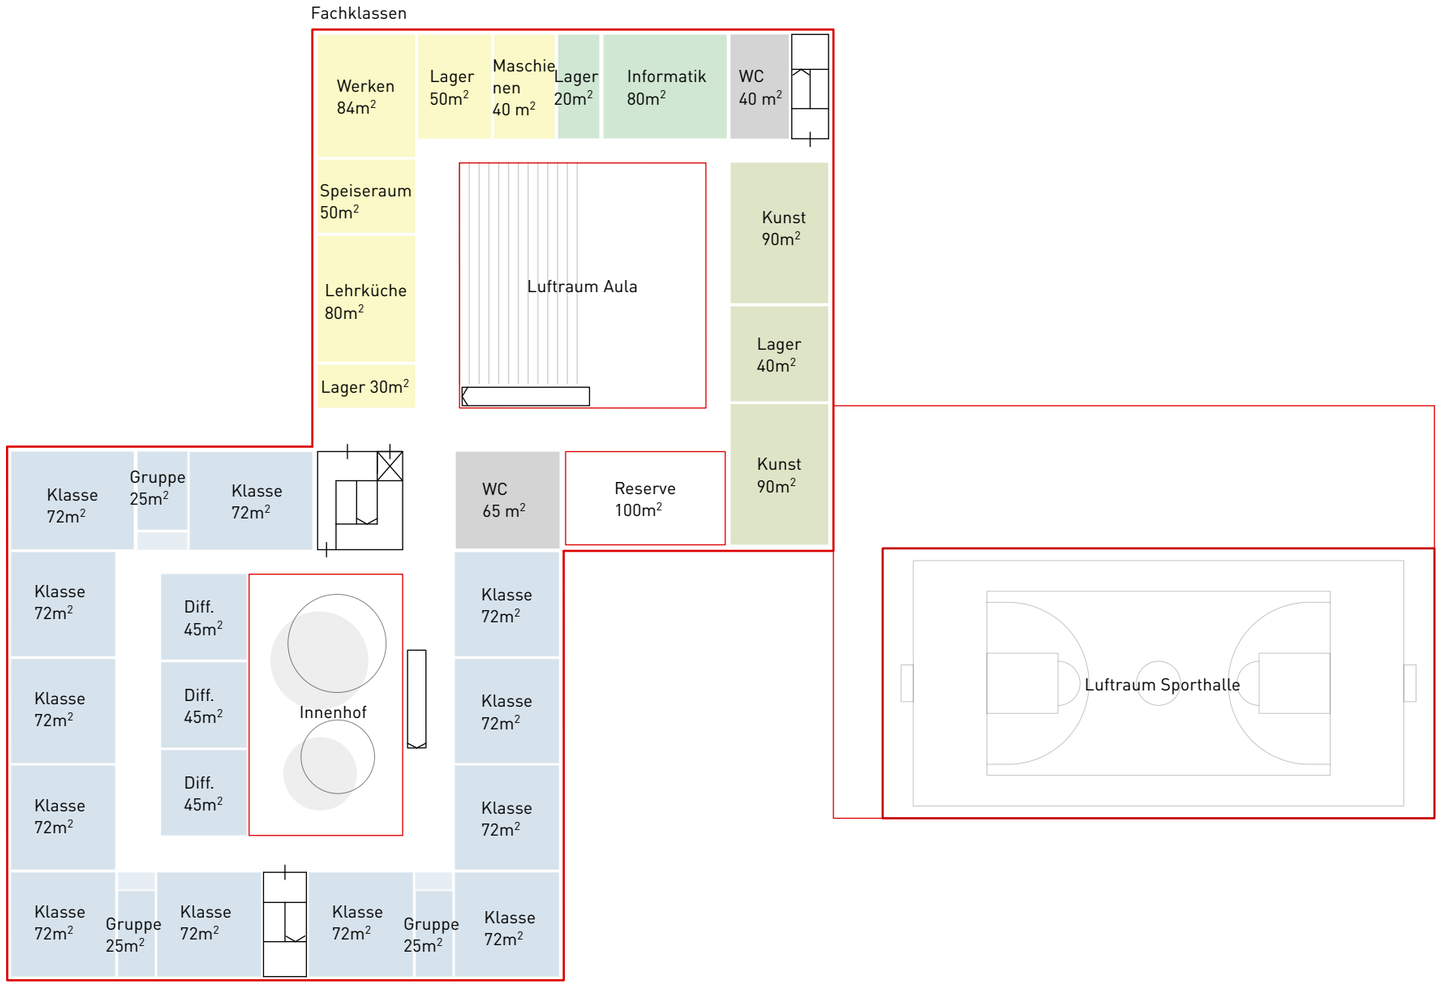

1.Obergeschoss_M 1:500

Neubau 4-zügige GL Marion-Dönhoff-Realschule (MDR) und Mensa, Reiherwiese

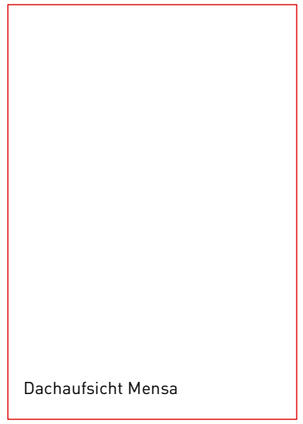


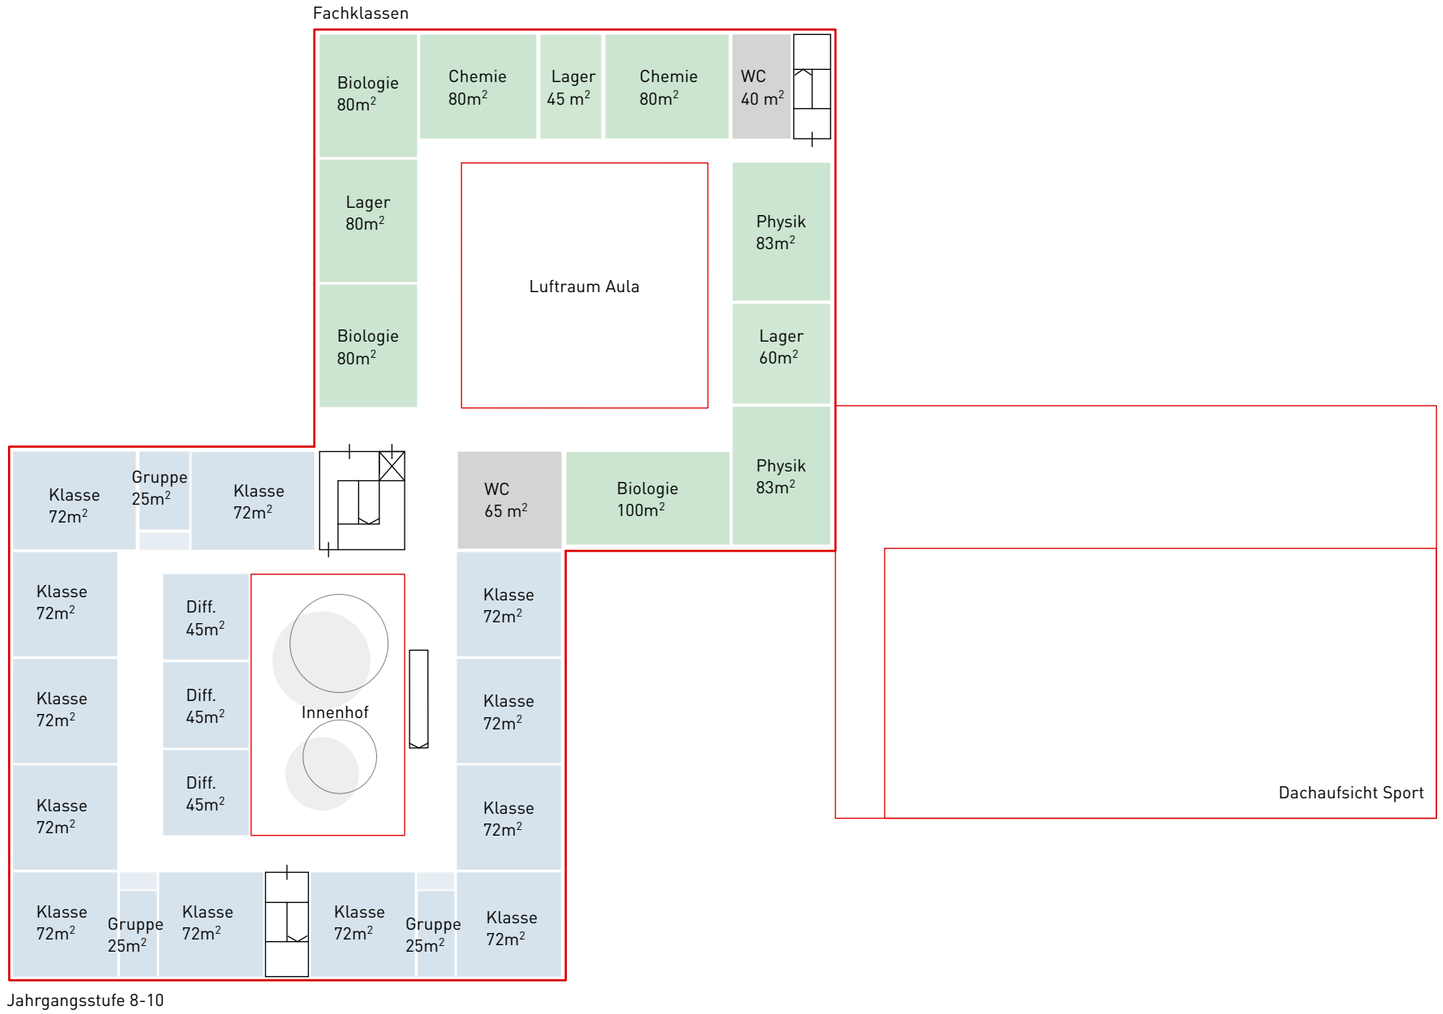


Jahrgangsstufe 8-10

2.Obergeschoss_M 1:500

Neubau 4-zügige GL Marion-Dönhoff-Realschule (MDR) und Mensa, Reiherwiese

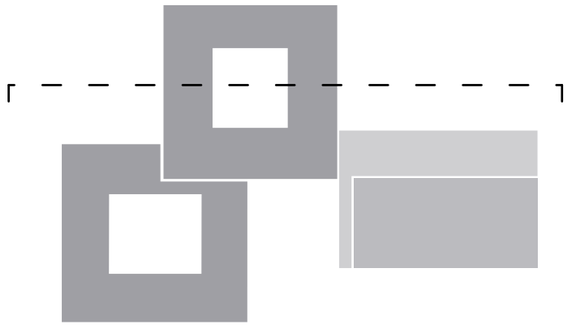

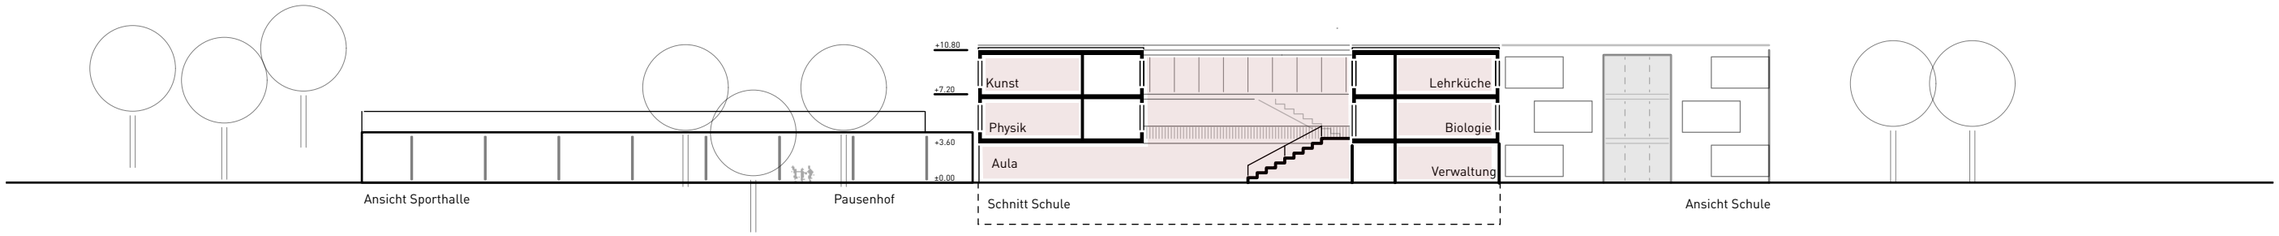



Visualisierung zentrale Aula




Visualisierung offene Lernlandschaft Cluster




Visualisierung Klassenzimmer

Schnitt_M 1:500

Neubau 4-zügige GL Marion-Dönhoff-Realschule (MDR) und Mensa, Reiherwiese

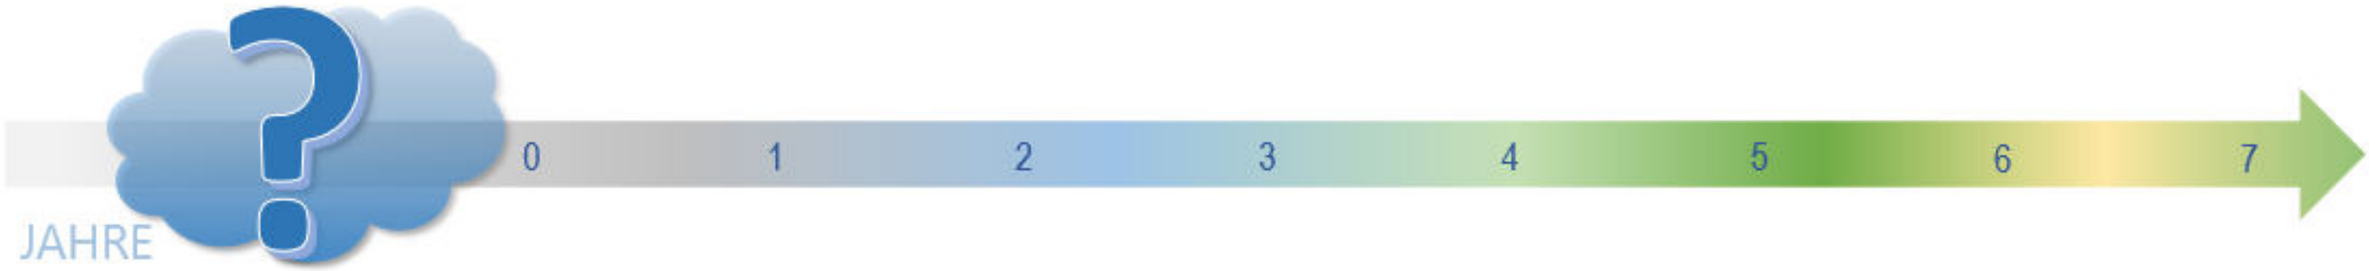

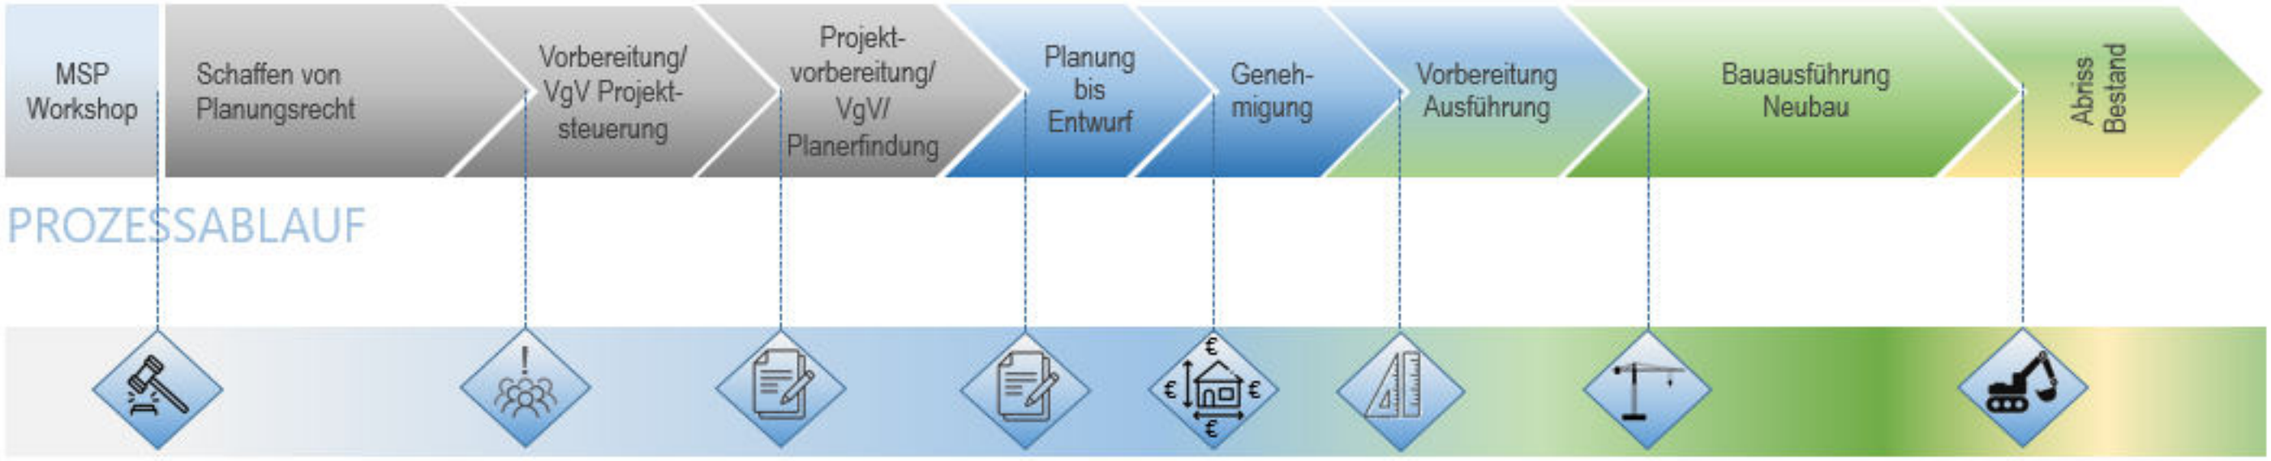

Beschluss zur Masterplanung/ SZ Pulheim

Aufstellungs-beschluss Bebauungsplan

Vergabe und Beginn Projektvorbereitung & Planerfindung

Vergabe und Beginn der Planung

Freigabe Entwurf und Kosten-berechnung

Erhalt Bau-genehmigung; Beginn Vor-bereitung Ausführung (Ausführungsplanung & Vergabeverfahren Bauleistungen)

Start Neubau Schule


Start Abriss Bestandsschule

MEILENSTEINE

Neubau 6-zügiges Geschwister-Scholl-Gymnasium (GSG), und 4-zügige Marion-Dönhoff-Realschule (MDR), Reiherwiese



Schulzentrum Pulheim

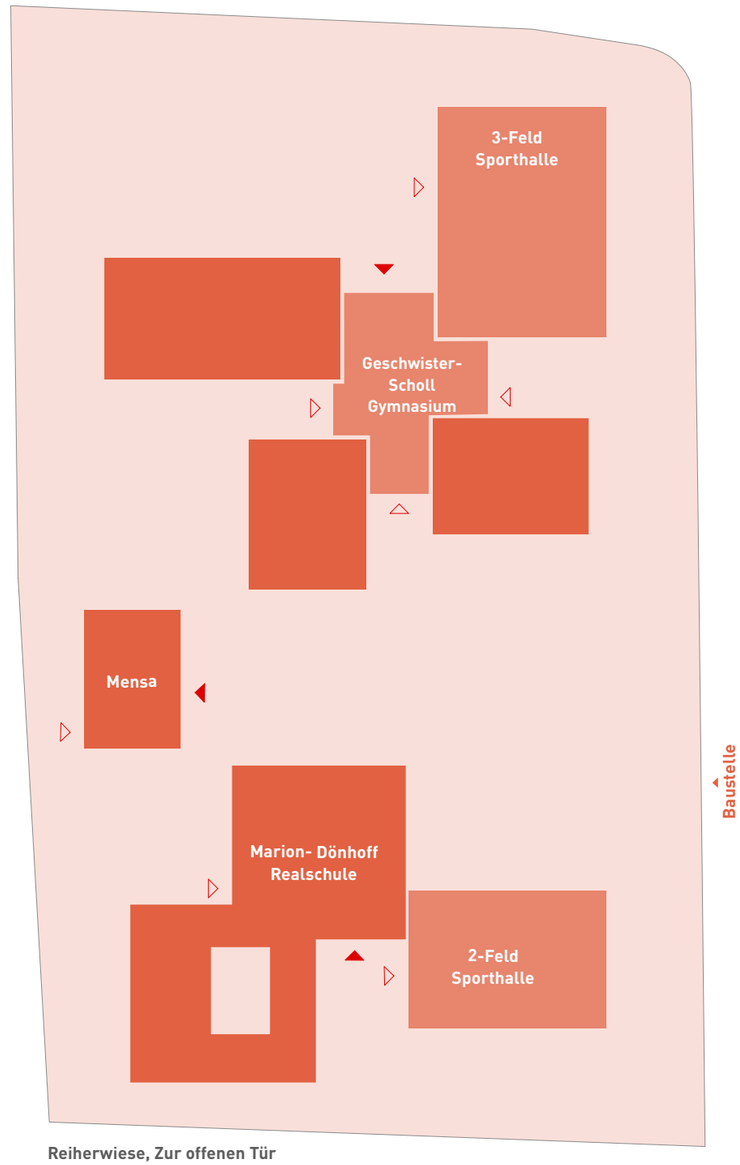


Reiherwiese, Zur offenen Tür

1. BA Neubau Schulzentrum

Bestand SZ als Interim

Neubau 6-zügiges Geschwister-Scholl-Gymnasium (GSG), und 4-zügige Marion-Dönhoff-Realschule (MDR), Reiherwiese

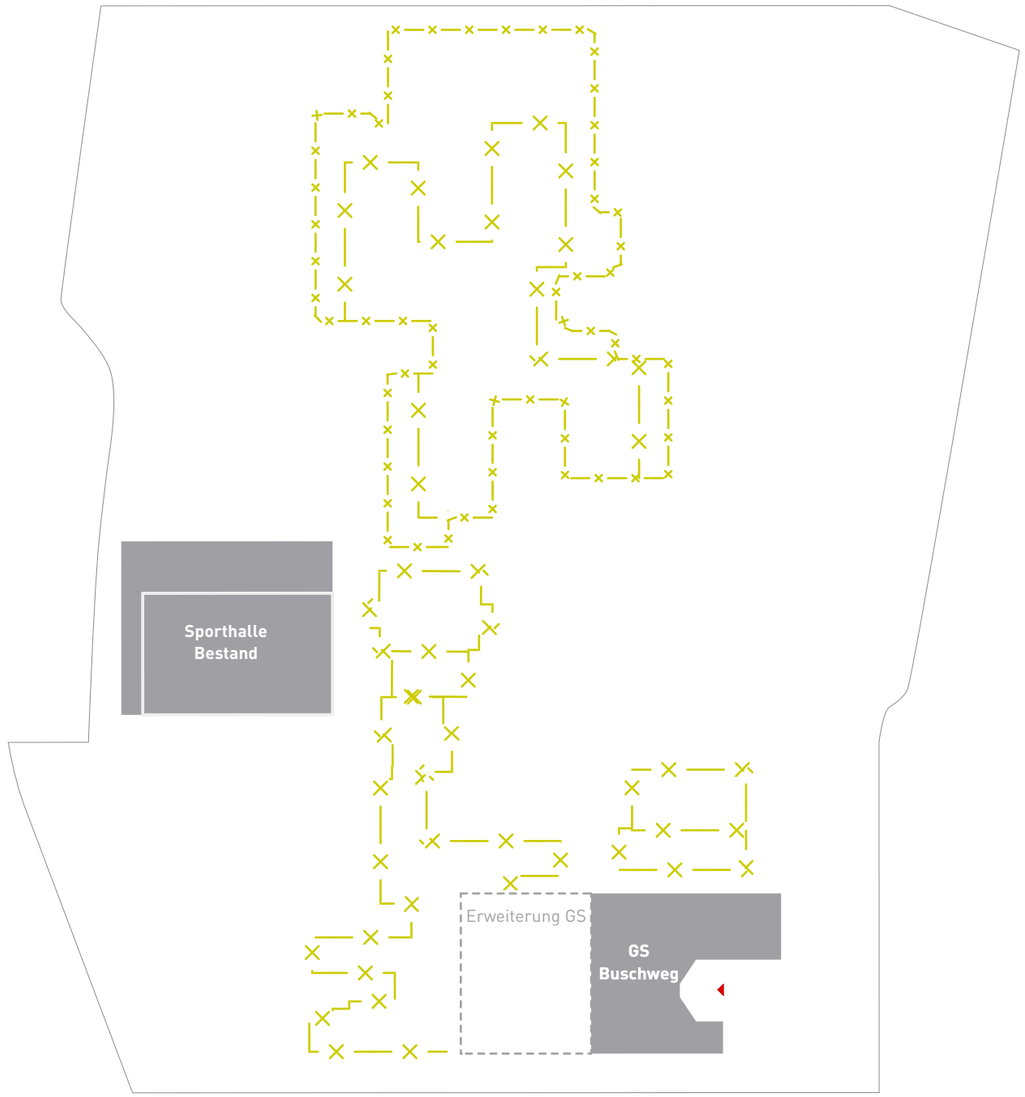



2. BA Abriss Bestand

Gesamtkosten KG 200-700:
a) **GSG** ca. **70.352.300**
inkl. Abbruch GSG Bestand
Abbruch der 3-Feldsporthalle nicht enthalten

b) **MDR** ca. **40.704.900**
inkl. Abbruch MDR Bestand
Kosteneinsparung GS Buschweg nicht berücksichtig

BAUABSCHNITTE