
Anlage 2 zu
RD 170-XII

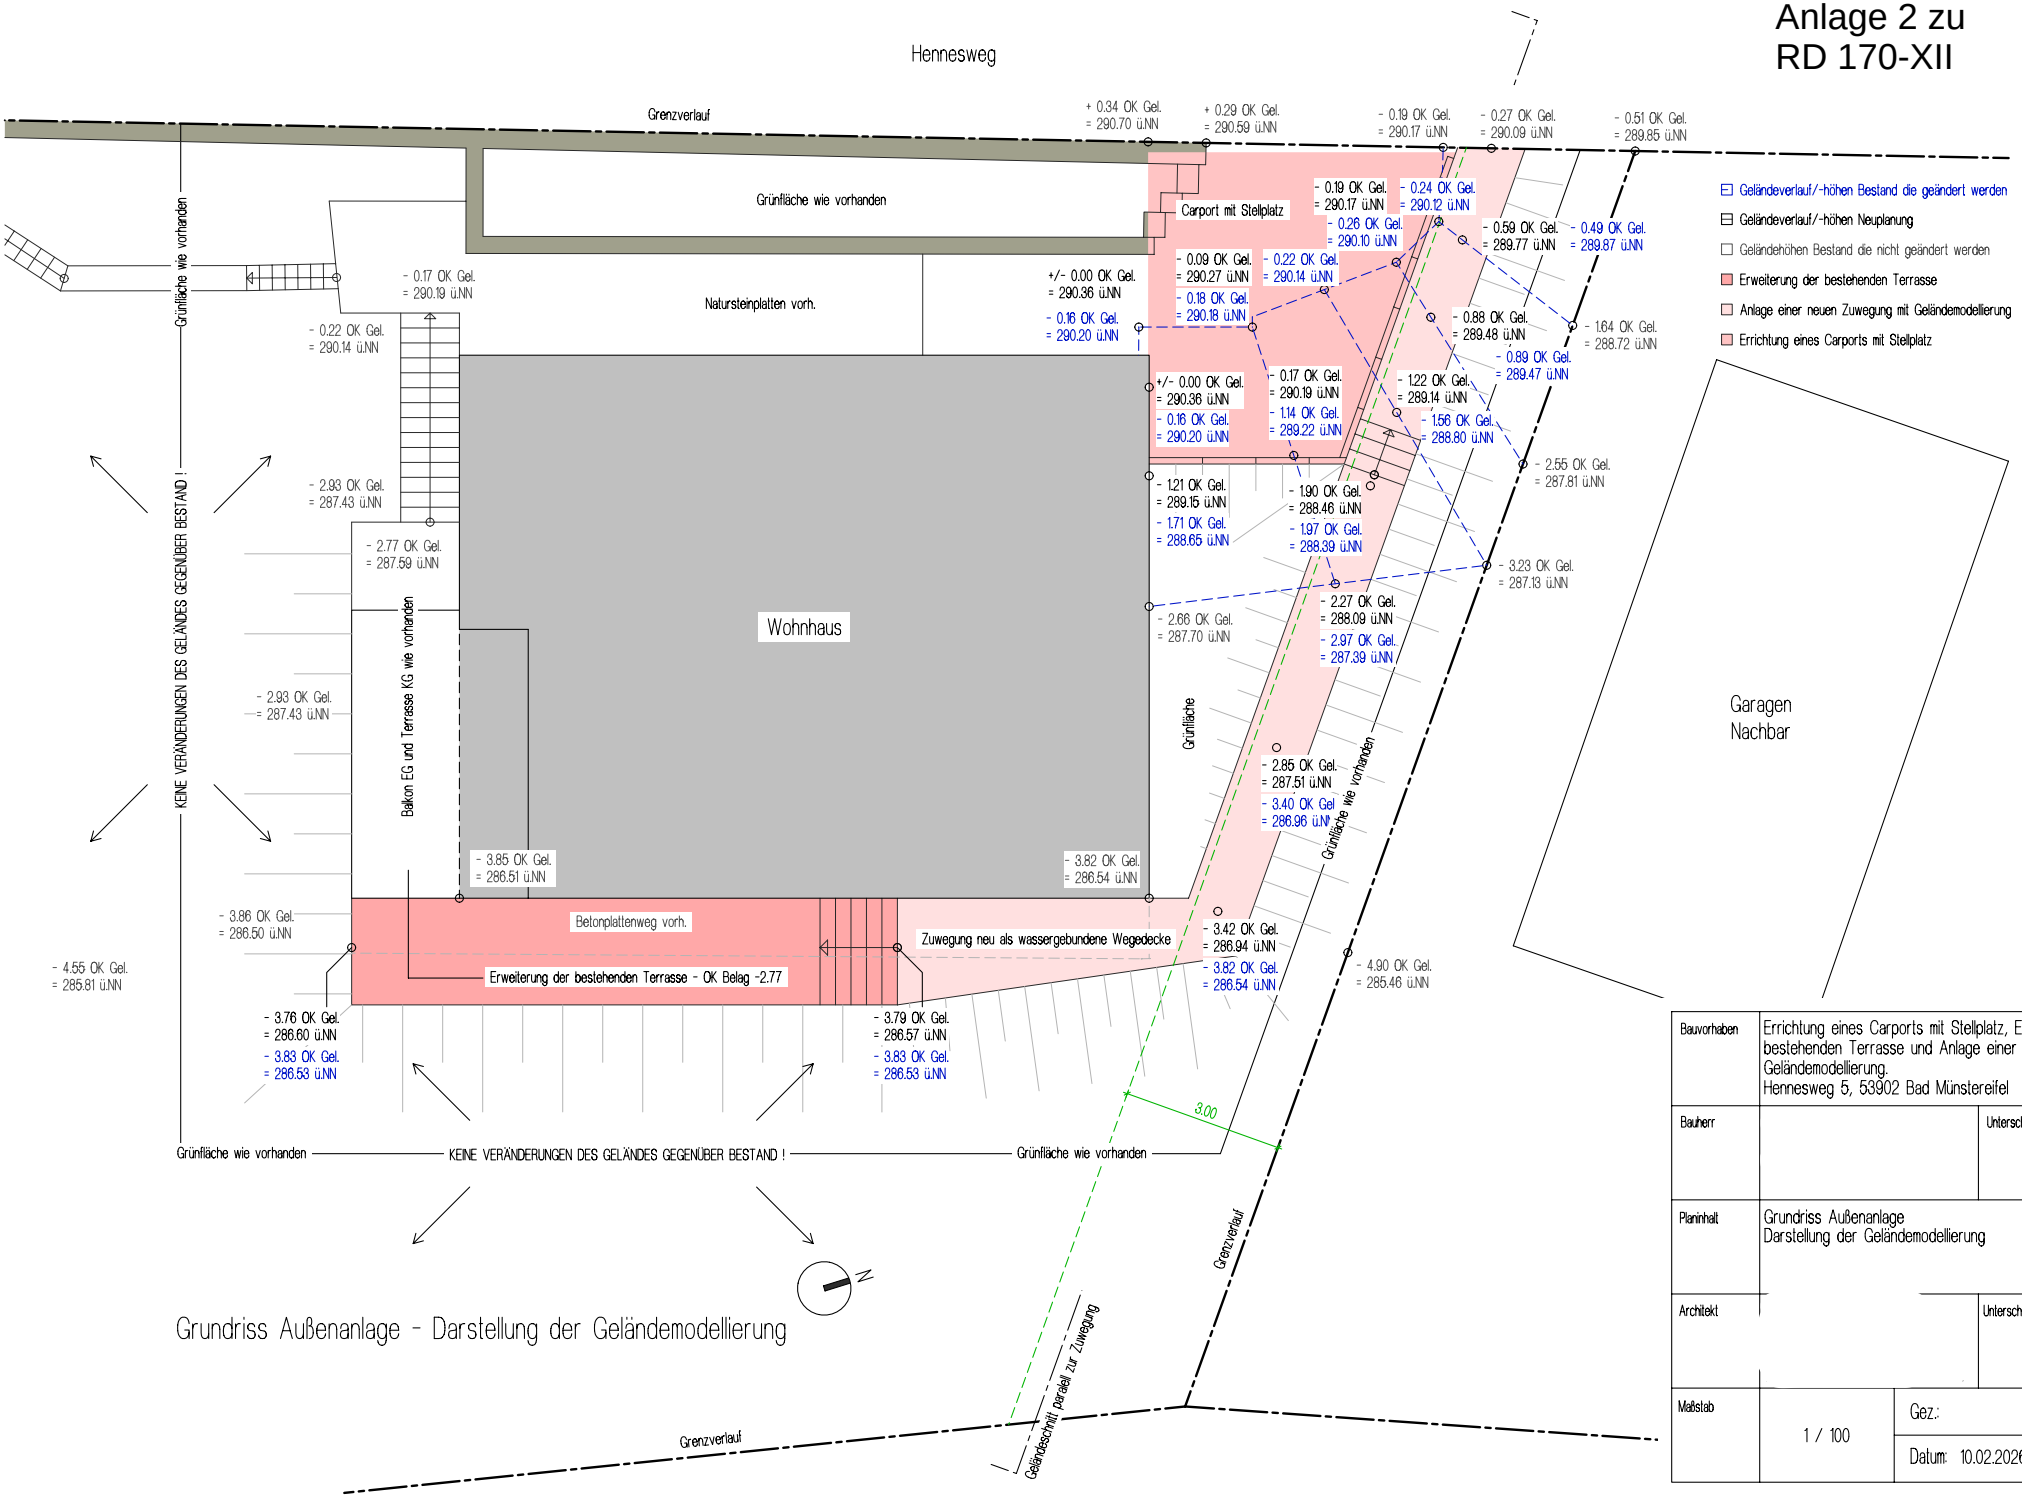

Grundriss Außenanlage - Darstellung der Geländemodellierung

Bauvorhaben	Errichtung eines Carports mit Stellplatz, Erweiterung einer bestehenden Terrasse und Anlage einer Zuwegung mit Geländemodellierung. Hennesweg 5, 53902 Bad Münstereifel		
Bauherr		Unterschrift	
Planinhalt	Grundriss Außenanlage Darstellung der Geländemodellierung		
Architekt		Unterschrift	
Maßstab	1 / 100	Gez.:	Blatt 3
		Datum: 10.02.2026	