


Konzept | 3D

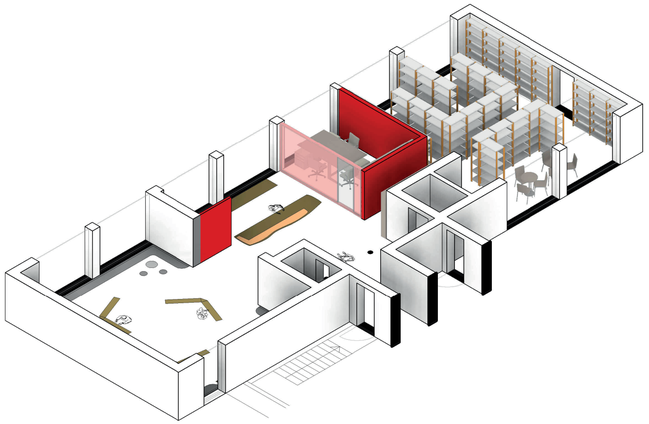



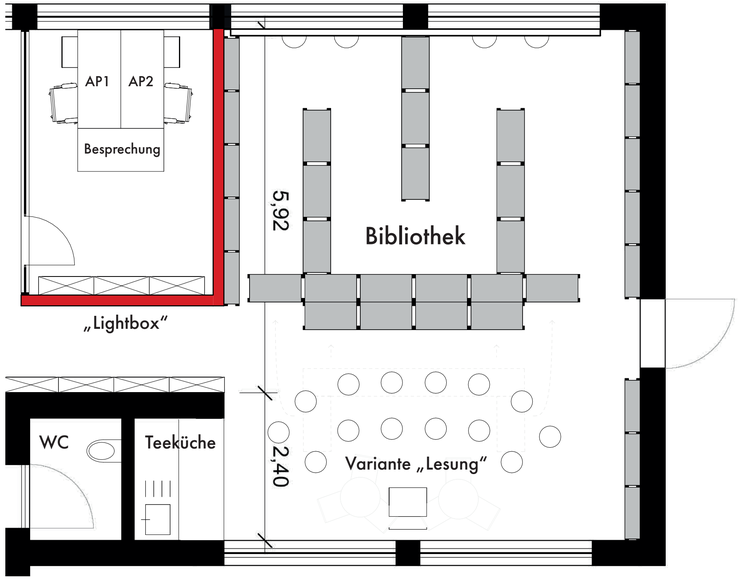

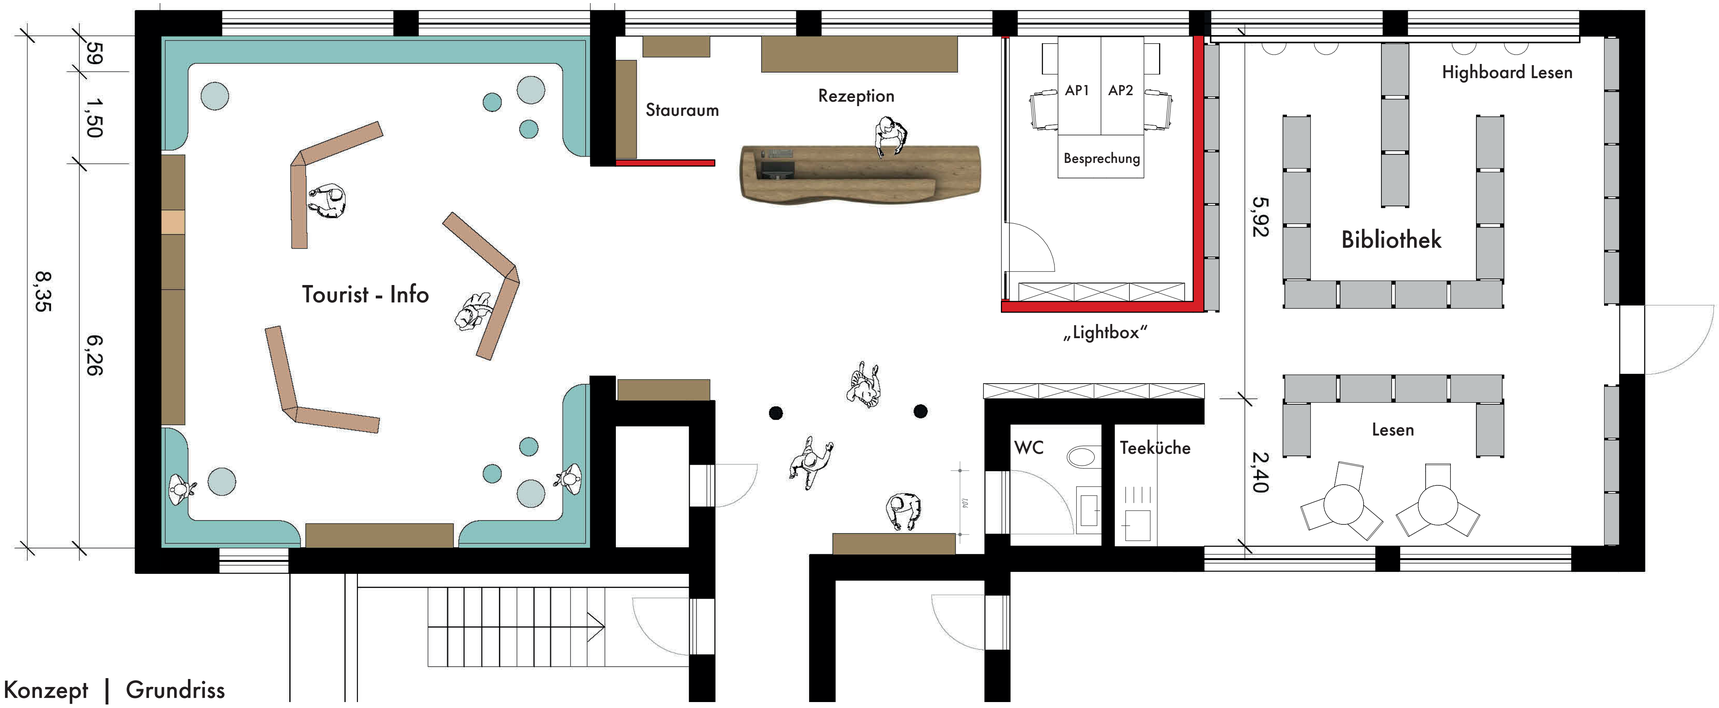

Konzept | Grundriss

Projekt				Planungsobjekt	
Bad Münstereifel				Tourist-Info und Stadtbibliothek	
Plangröße	840 x 594 mm	Plan-Nr.	01	Datum	22.09.25
Maßstab	1:50	Verfasser	SF|RK|AM	Revidiert	

Projektverfasser

Erlebnisplan Deutschland GmbH
Vogelsanger Straße 68, 50823 Köln
+49 176 653 60 955
faehnrich@erlebnisplan.com
www.erlebnisplan.com

Auftraggeber

Kreis Euskirchen
Jülicher Ring 32
53879 Euskirchen
https://www.kreis-euskirchen.de/