


Rückwand



Schienen

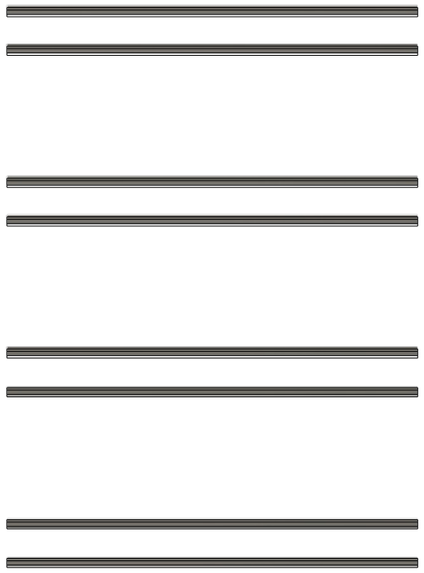


DIN A4



DIN A5



Regalfach

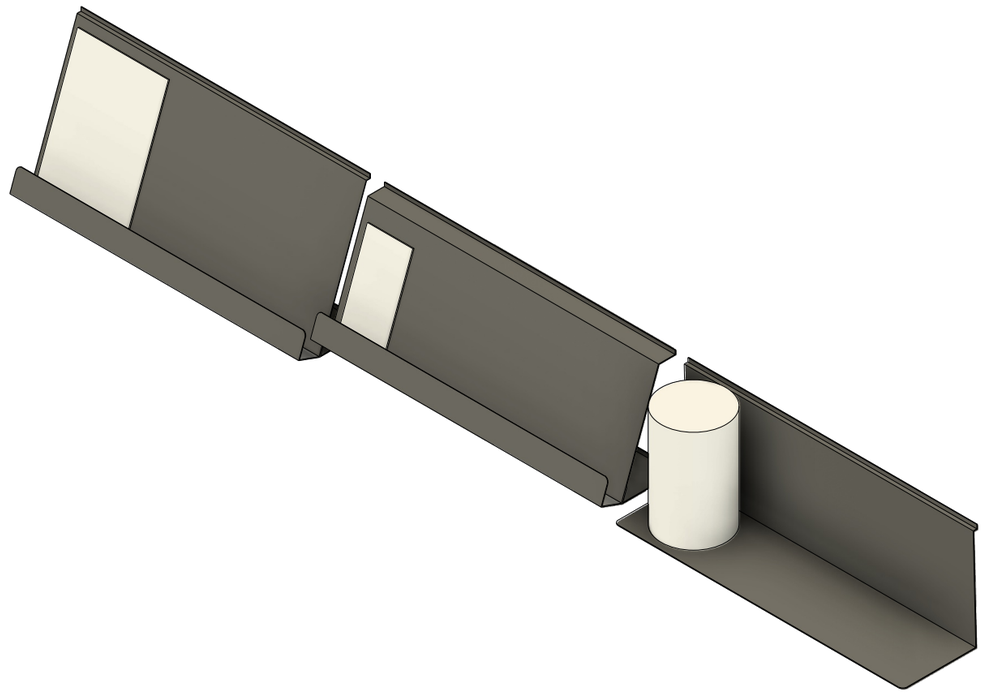

HINWEISE
Maße in mm.
Alle Maße sind vor Ort zu prüfen.
Maße werden im Rahmen der Werksplanung konkretisiert.
Werkplanung, Dimensionierung tragender Elemente und Unterkonstruktion erfolgt durch ausführendes Gewerk.

Unten

VORABZUG

Projekt	Planungsobjekt
Nordeifel-Indoor	Sytemüberblick


Plangröße	A3	Plan-Nr.	01-AUS	Datum	23.10.25
Maßstab	1:10	Verfasser	MIB	Revidiert	-


Projektverfasser


Erlebnisplan Deutschland GmbH
Vogelsanger Straße 68, 50823 Köln
+49 176 653 60 955
faehnrich@erlebnisplan.com
www.erlebnisplan.com

Auftraggeber

Kreis Euskirchen
Julicher Ring 32
53879 Euskirchen
https://www.kreis-euskirchen.de/

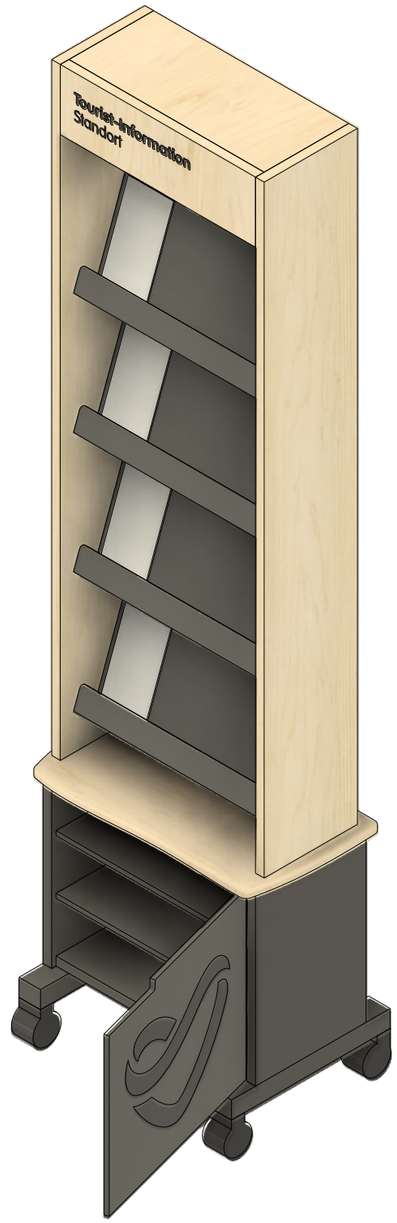

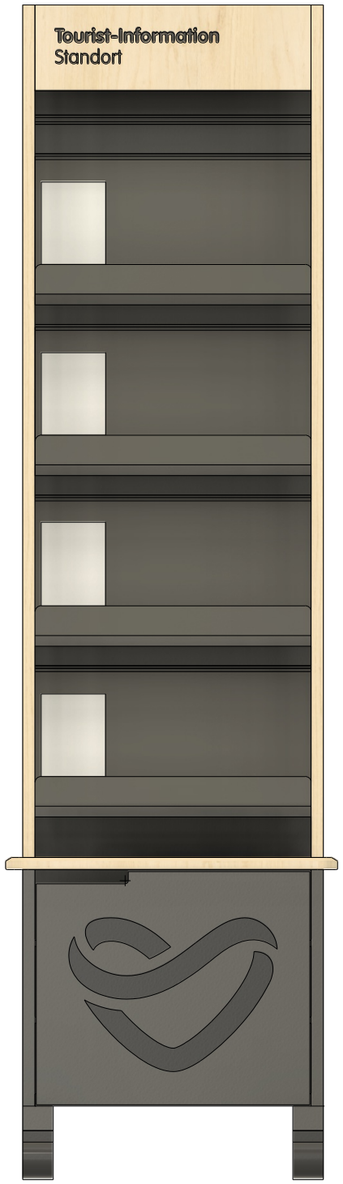

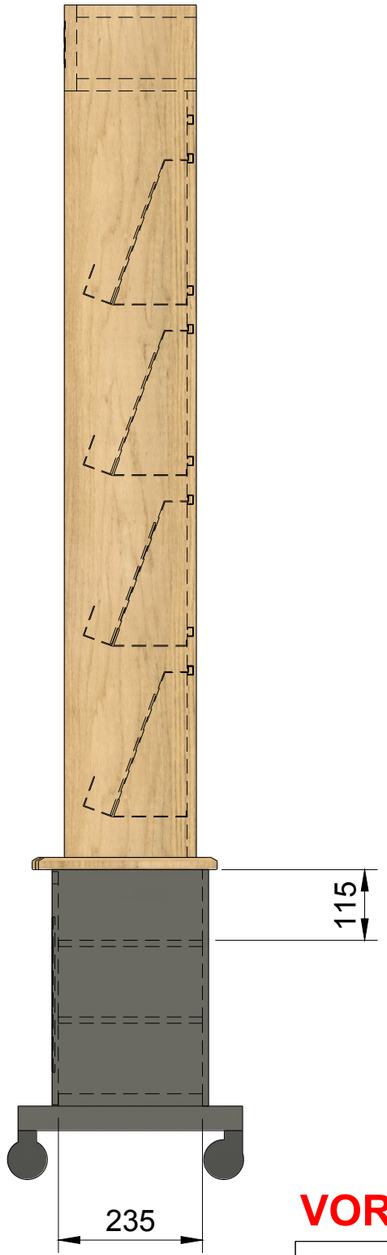

HINWEISE
Maße in mm.
Alle Maße sind vor Ort zu prüfen.
Maße werden im Rahmen der Werksplanung konkretisiert.
Werkplanung, Dimensionierung tragender Elemente und Unterkonstruktion erfolgt durch ausführendes Gewerk.

VORABZUG

Projekt	Planungsobjekt
Nordeifel-Indoor	Auslage-S-01

Plangröße	A3	Plan-Nr.	02-AUS	Datum	23.10.25
Maßstab	1:10	Verfasser	MIB	Revidiert	-

Projektverfasser

Erlebnisplan Deutschland GmbH
Vogelsanger Straße 68, 50823 Köln
+49 176 653 60 955
faehnrich@erlebnisplan.com
www.erlebnisplan.com


Auftraggeber

Kreis Euskirchen
Julicher Ring 32
53879 Euskirchen
https://www.kreis-euskirchen.de/


Vorne




Seite

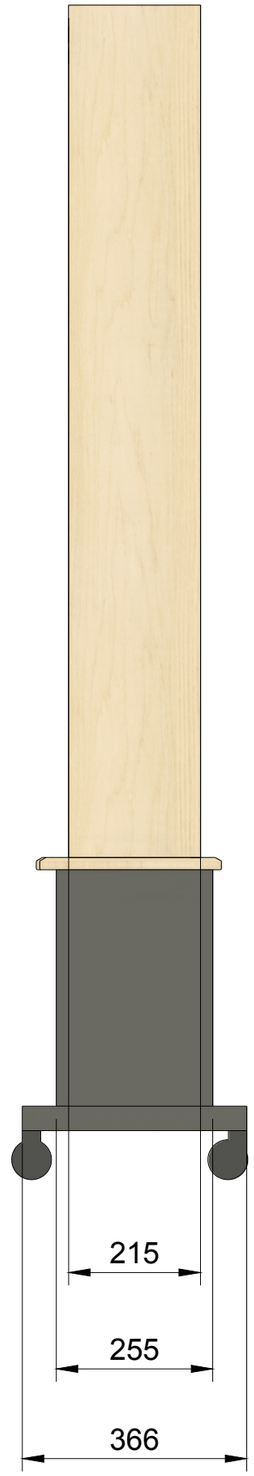

Hinten

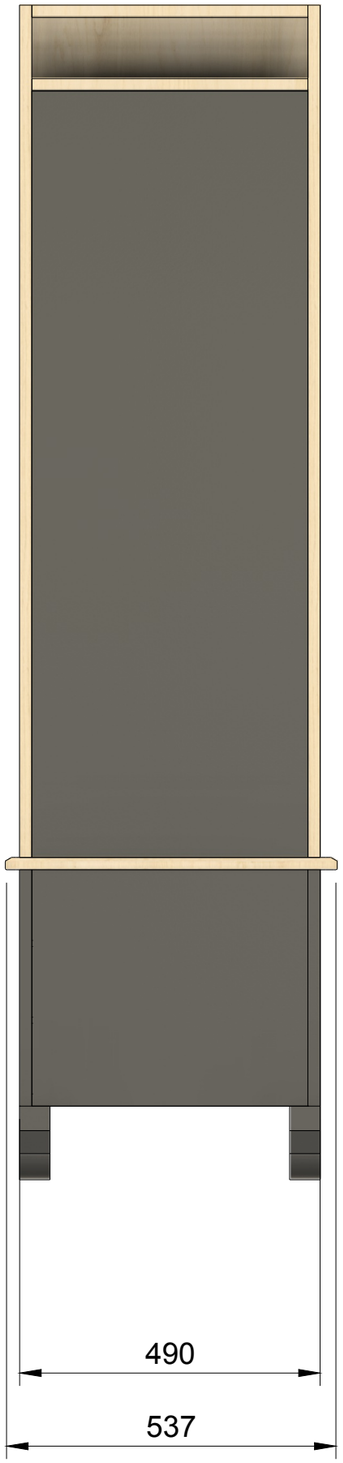

Unten

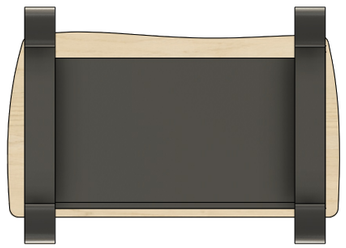

HINWEISE
Maße in mm.
Alle Maße sind vor Ort zu prüfen.
Maße werden im Rahmen der Werksplanung konkretisiert.
Werkplanung, Dimensionierung tragender Elemente und Unterkonstruktion erfolgt durch ausführendes Gewerk.

VORABZUG

Projekt Nordeifel-Indoor	Planungsobjekt Auslage-S-02

Plangröße	A3	Plan-Nr.	03-AUS	Datum	23.10.25
Maßstab	1:10	Verfasser	MIB	Revidiert	-

Projektverfasser


Erlebnisplan Deutschland GmbH
Vogelsanger Straße 68, 50823 Köln
+49 176 653 60 955
faehnrich@erlebnisplan.com
www.erlebnisplan.com

Auftraggeber

Kreis Euskirchen
Julicher Ring 32
53879 Euskirchen
https://www.kreis-euskirchen.de/





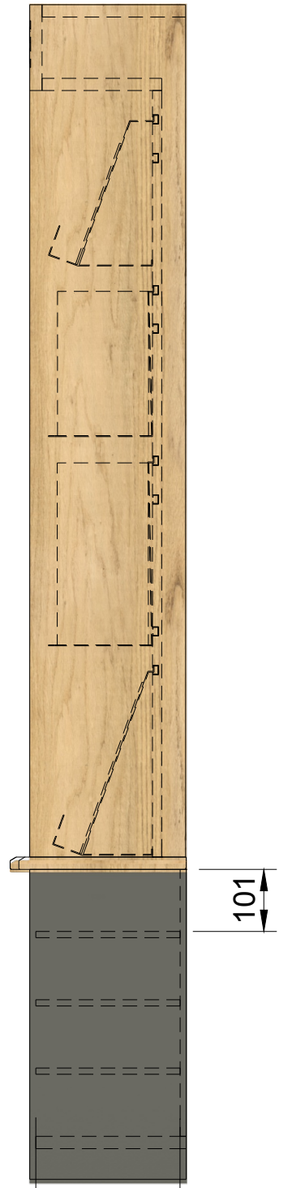

VORABZUG

HINWEISE
Maße in mm.
Alle Maße sind vor Ort zu prüfen.
Maße werden im Rahmen der Werksplanung konkretisiert.
Werkplanung, Dimensionierung tragender Elemente und Unterkonstruktion erfolgt durch ausführendes Gewerk.

Projekt	Planungsobjekt
Nordeifel-Indoor	Auslage-M-01

Plangröße	A3	Plan-Nr.	04-AUS	Datum	23.10.25
Maßstab	1:10	Verfasser	MIB	Revidiert	-

Projektverfasser

Erlebnisplan Deutschland GmbH
Vogelsanger Straße 68, 50823 Köln
+49 176 653 60 955
faehnrich@erlebnisplan.com
www.erlebnisplan.com

Auftraggeber

Kreis Euskirchen
Julicher Ring 32
53879 Euskirchen
https://www.kreis-euskirchen.de/


Vorne




Seite



Hinten

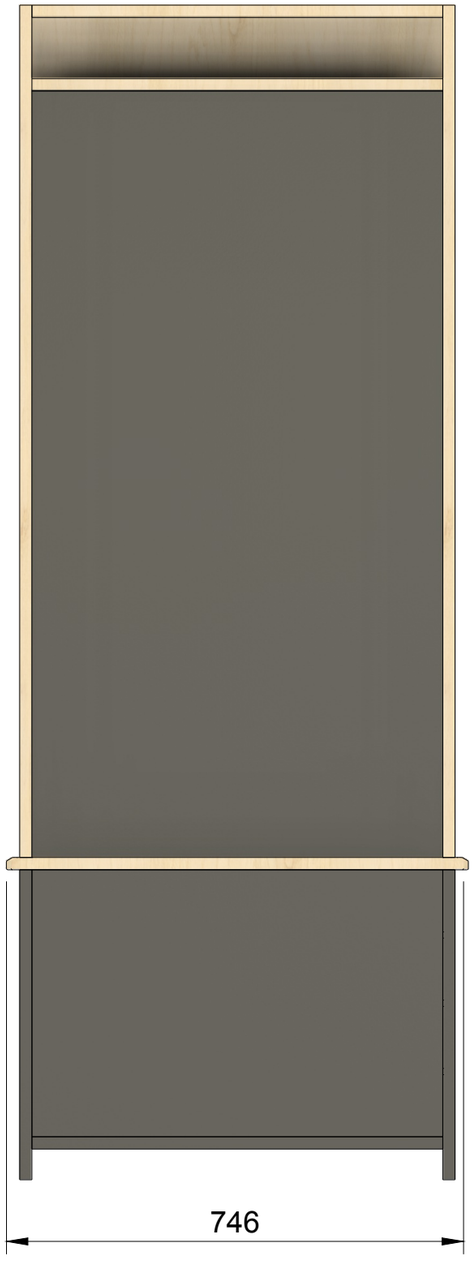

Unten

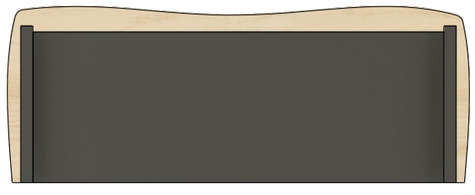

HINWEISE
Maße in mm.
Alle Maße sind vor Ort zu prüfen.
Maße werden im Rahmen der Werksplanung konkretisiert.
Werkplanung, Dimensionierung tragender Elemente und Unterkonstruktion erfolgt durch ausführendes Gewerk.

VORABZUG

Projekt	Planungsobjekt
Nordeifel-Indoor	Auslage-M-02


Plangröße	A3	Plan-Nr.	05-AUS	Datum	23.10.25
Maßstab	1:10	Verfasser	MIB	Revidiert	-

Projektverfasser


Erlebnisplan Deutschland GmbH
Vogelsanger Straße 68, 50823 Köln
+49 176 653 60 955
faehnrich@erlebnisplan.com
www.erlebnisplan.com

Auftraggeber

Kreis Euskirchen
Julicher Ring 32
53879 Euskirchen
https://www.kreis-euskirchen.de/

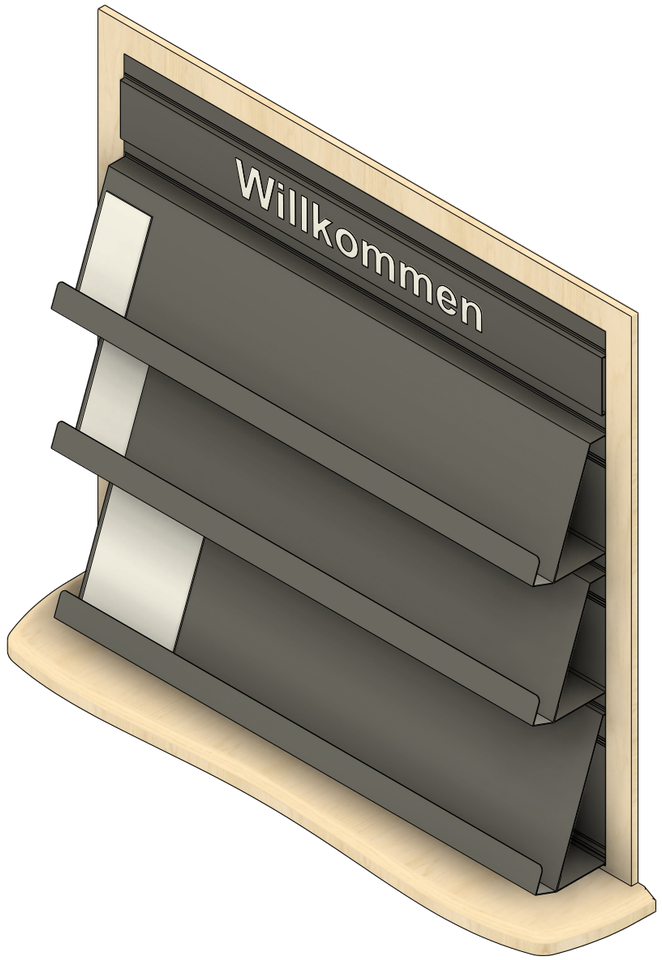



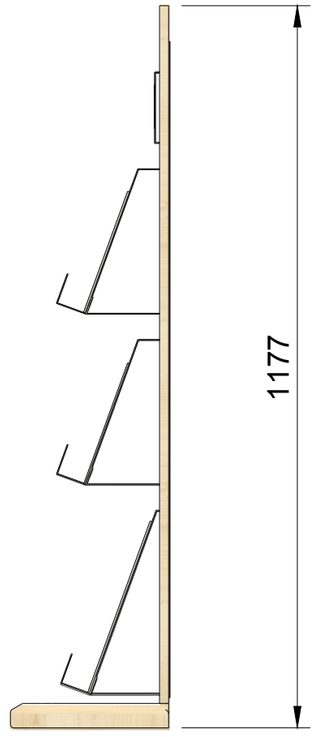

HINWEISE
Maße in mm.
Alle Maße sind vor Ort zu prüfen.
Maße werden im Rahmen der Werksplanung konkretisiert.
Werkplanung, Dimensionierung tragender Elemente und Unterkonstruktion erfolgt durch ausführendes Gewerk.

VORABZUG

Projekt	Planungsobjekt
Nordeifel-Indoor	Auslage-L


Plangröße	A3	Plan-Nr.	06-AUS	Datum	23.10.25
Maßstab	1:10	Verfasser	MIB	Revidiert	-

Projektverfasser

Erlebnisplan Deutschland GmbH
Vogelsanger Straße 68, 50823 Köln
+49 176 653 60 955
faehnrich@erlebnisplan.com
www.erlebnisplan.com


Auftraggeber

Kreis Euskirchen
Julicher Ring 32
53879 Euskirchen
https://www.kreis-euskirchen.de/

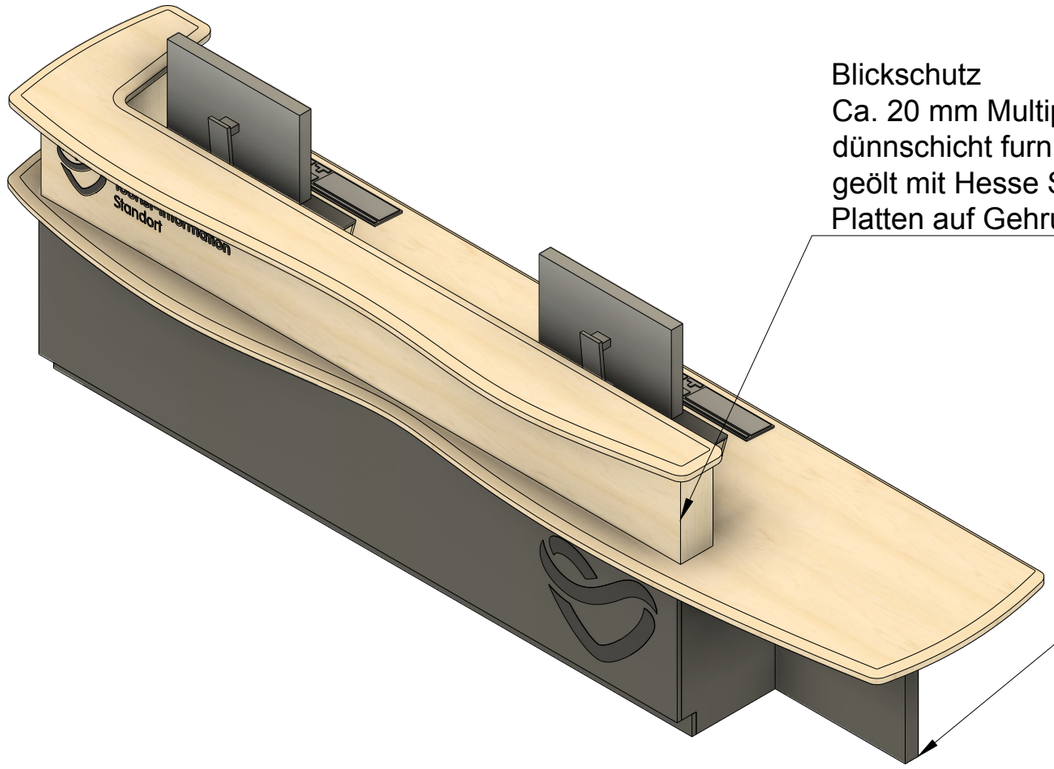

Blickschutz
Ca. 20 mm Multiplex Birke,
dünnschicht furniert mit Rotbuche,
geölt mit Hesse Speedcare,
Platten auf Gehrung verbunden

Alle anthrazit farbenen Platten
Ca. 20 mm starke Platten
aus Multiplex-, MDF- oder Spanplatten-kern,
beschichtet, foliert oder lackiert,
Oberfläche muss kratzfest und reinigbar sein mit Putzmitteln

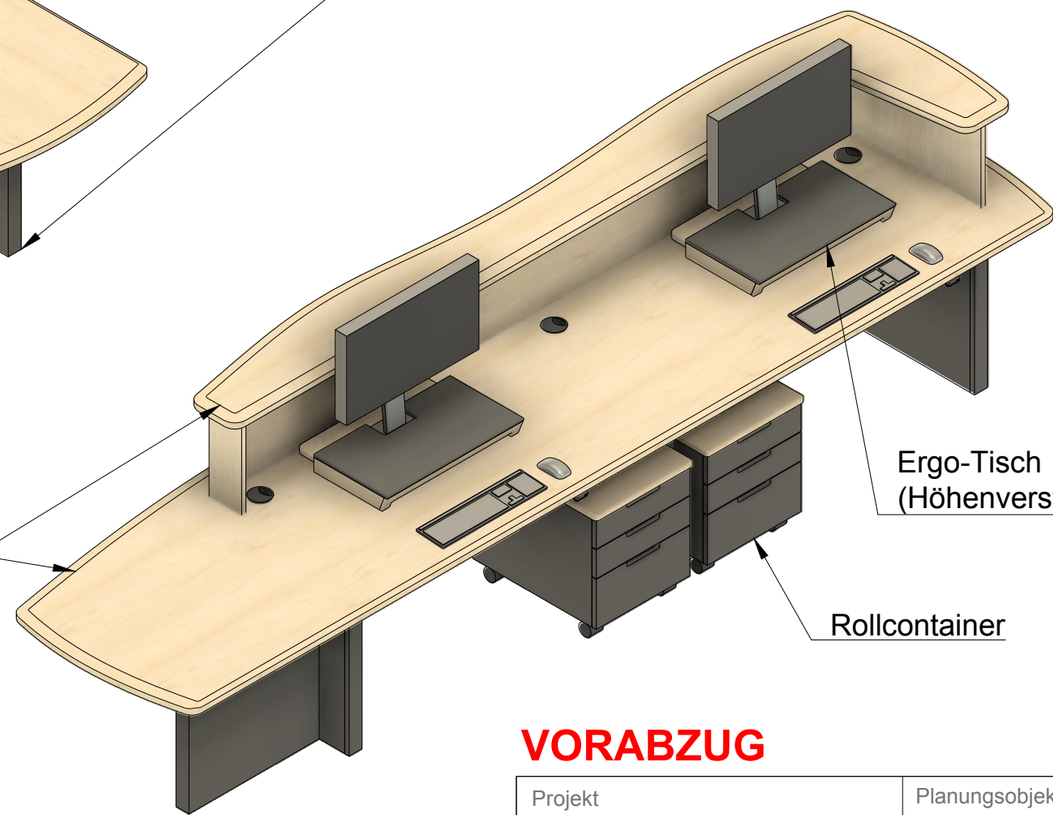

Ergo-Tisch
(Höhenverstellbare Einheit)

Rollcontainer

Arbeitsplatte + Ablageplatte
Maserung in Lägsrichtung, die Platten sollen wie aus einem "Guss" wirken,
geölt mit Hesse Speedcare, Fertigung:

a) Gefräst aus Massivholzplatte Rotbuche, alternativ:

b) Kern bestehend aus ca. 30-38 mm Multiplex Birke/ MDF o.ä.,
Ober- und Unterseite furniert mit min. 2 mm Stärke Rotbuche,
Kanten (umlaufend) aus Massivholzleisten

HINWEISE
Maße in mm.
Alle Maße sind vor Ort zu prüfen.
Maße werden im Rahmen der Werksplanung konkretisiert.
Werkplanung, Dimensionierung tragender Elemente und
Unterkonstruktion erfolgt durch ausführendes Gewerk.

VORABZUG

Projekt	Planungsobjekt
Nordeifel-Indoor	Bad Münstereifel-Tresen-01

Plangröße	A3	Plan-Nr.	01-MÜN	Datum	23.10.25
Maßstab	1:20	Verfasser	MIB	Revidiert	-


Projektverfasser

Erlebnisplan Deutschland GmbH
Vogelsanger Straße 68, 50823 Köln
+49 176 653 60 955
faehnrich@erlebnisplan.com
www.erlebnisplan.com

Auftraggeber

Kreis Euskirchen
Julicher Ring 32
53879 Euskirchen
https://www.kreis-euskirchen.de/



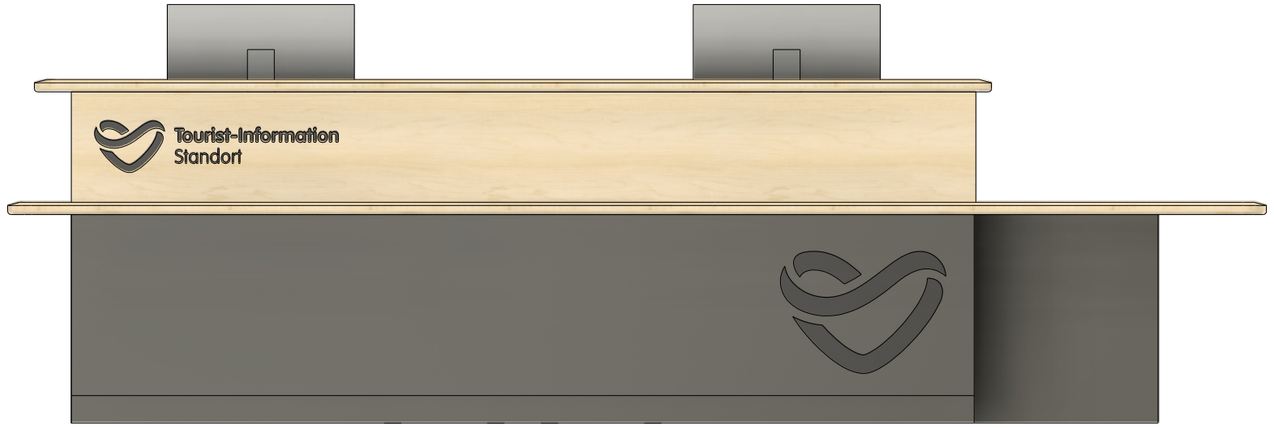

HINWEISE
Maße in mm.
Alle Maße sind vor Ort zu prüfen.
Maße werden im Rahmen der Werksplanung konkretisiert.
Werkplanung, Dimensionierung tragender Elemente und Unterkonstruktion erfolgt durch ausführendes Gewerk.

VORABZUG

Projekt	Planungsobjekt
Nordeifel-Indoor	Bad Münstereifel-Tresen-02

Plangröße	A3	Plan-Nr.	02-MÜN	Datum	23.10.25
Maßstab	1:20	Verfasser	MIB	Revidiert	-


Projektverfasser

Erlebnisplan Deutschland GmbH
Vogelsanger Straße 68, 50823 Köln
+49 176 653 60 955
faehnrich@erlebnisplan.com
www.erlebnisplan.com


Auftraggeber

Kreis Euskirchen
Julicher Ring 32
53879 Euskirchen
https://www.kreis-euskirchen.de/

Buchstaben und Logo Siebdruck in RAL,
Untergrund entsprechend vorbereiten,
für genaues Muster siehe Angaben Grafik

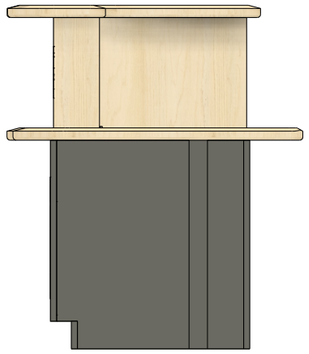

Seite

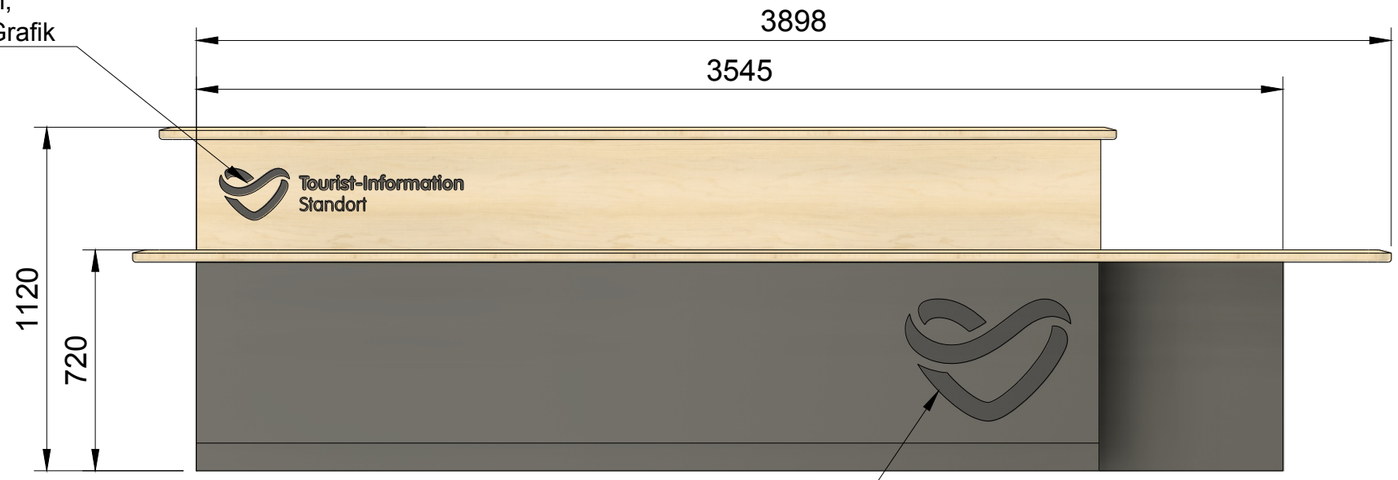

Vorne

Logo per glänzender Folie (RAL) langlebig verkleben,
Folie muss Kratzfest und reinigbar sein mit Putzmitteln



Unten

HINWEISE
Maße in mm.
Alle Maße sind vor Ort zu prüfen.
Maße werden im Rahmen der Werksplanung konkretisiert.
Werkplanung, Dimensionierung tragender Elemente und
Unterkonstruktion erfolgt durch ausführendes Gewerk.

VORABZUG


Projekt			Planungsobjekt	
Nordeifel-Indoor			Bad Münstereifel-Tresen-03	
Plangröße	A3	Plan-Nr.	03-MÜN	Datum 23.10.25
Maßstab	1:20	Verfasser	MIB	Revidiert -

Projektverfasser

Erlebnisplan Deutschland GmbH
Vogelsanger Straße 68, 50823 Köln
+49 176 653 60 955
faehnrich@erlebnisplan.com
www.erlebnisplan.com

Auftraggeber

Kreis Euskirchen
Jülicher Ring 32
53879 Euskirchen
https://www.kreis-euskirchen.de/

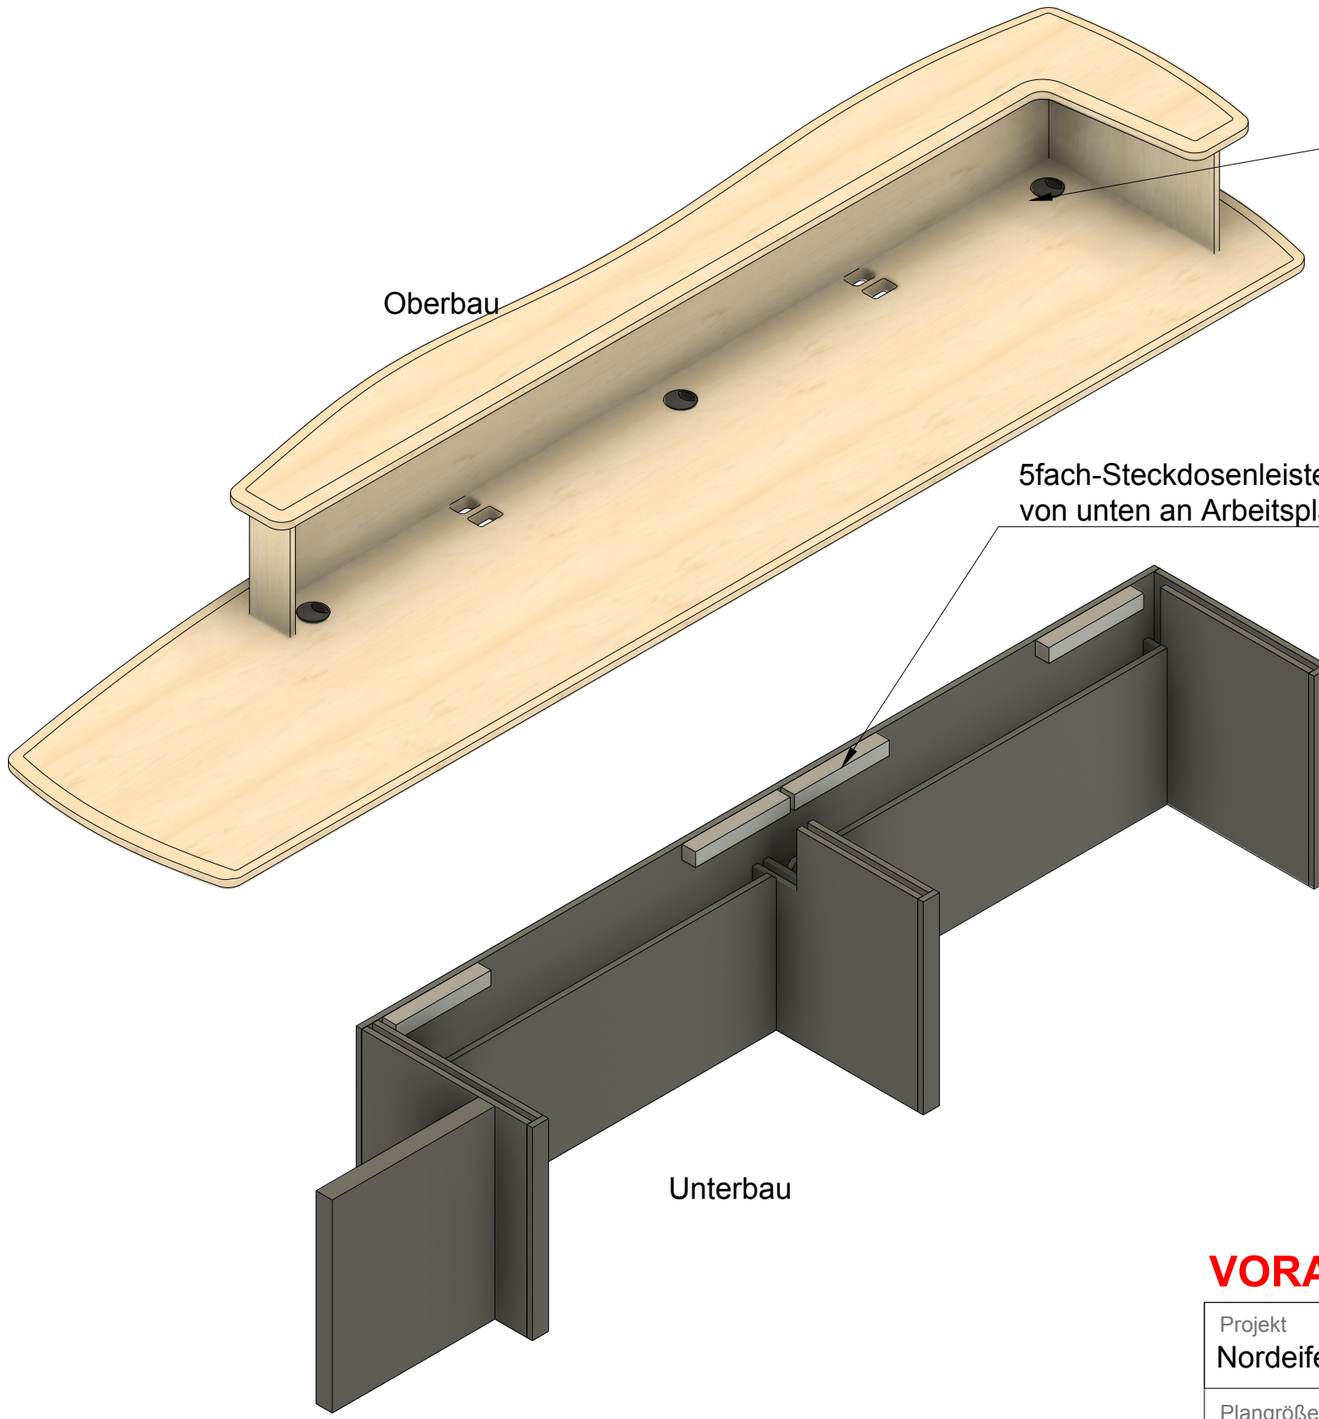



HINWEISE
Maße in mm.
Alle Maße sind vor Ort zu prüfen.
Maße werden im Rahmen der Werksplanung konkretisiert.
Werkplanung, Dimensionierung tragender Elemente und
Unterkonstruktion erfolgt durch ausführendes Gewerk.

VORABZUG

Projekt		Planungsobjekt	
Nordeifel-Indoor		Bad Münstereifel-Tresen-04	
Plangröße	A3	Plan-Nr.	04-MÜN
Maßstab	1:16	Verfasser	MIB
		Datum	23.10.25
		Revidiert	-

Projektverfasser

Erlebnisplan Deutschland GmbH
Vogelsanger Straße 68, 50823 Köln
+49 176 653 60 955
faehnrich@erlebnisplan.com
www.erlebnisplan.com


Auftraggeber

Kreis Euskirchen
Jülicher Ring 32
53879 Euskirchen
https://www.kreis-euskirchen.de/

HINWEISE
Maße in mm.
Alle Maße sind vor Ort zu prüfen.
Maße werden im Rahmen der Werksplanung konkretisiert.
Werkplanung, Dimensionierung tragender Elemente und Unterkonstruktion erfolgt durch ausführendes Gewerk.

Oben



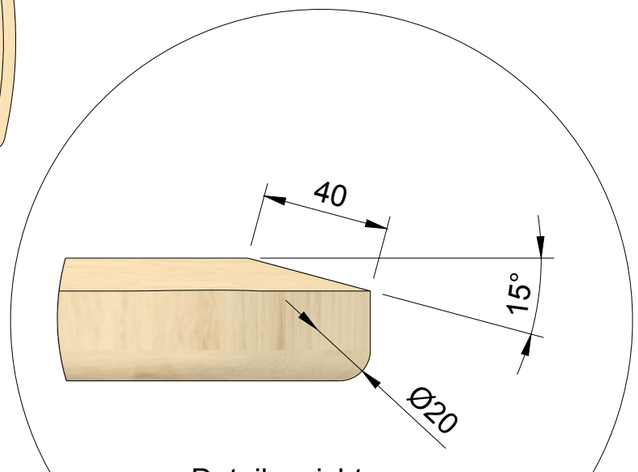

Detailansicht
A (1:2)


A

Umlaufend auf Unterseite
10mm Radius

An den Holzelementen sollen von außen keine Schrauben sichtbar sein! Die Platten sollen lösbar an den Unterbau und den Blickschutz befestigt werden.



80 mm Durchmesser
Bohrung für Kabeldurchlass

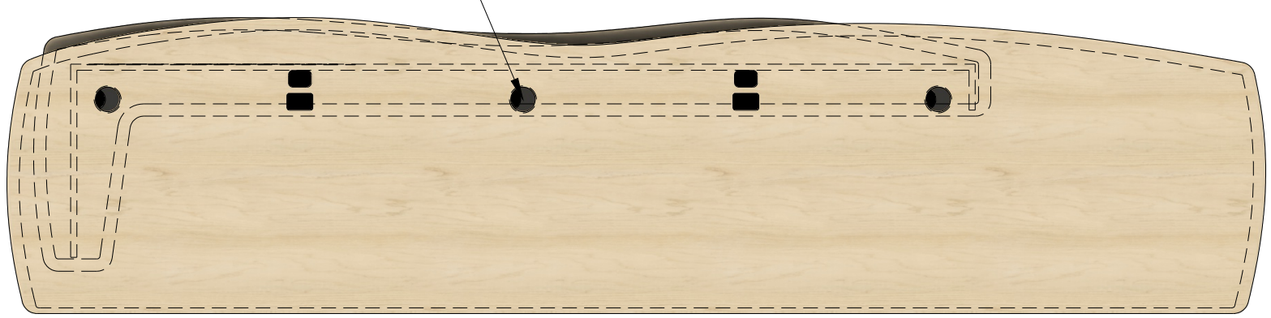

Unten

VORABZUG

Projekt	Planungsobjekt
Nordeifel-Indoor	Bad Münstereifel-Oberbau

Plangröße	A3	Plan-Nr.	05-MÜN	Datum	23.10.25
Maßstab	1:20	Verfasser	MIB	Revidiert	-


Projektverfasser

Erlebnisplan Deutschland GmbH
Vogelsanger Straße 68, 50823 Köln
+49 176 653 60 955
faehnrich@erlebnisplan.com
www.erlebnisplan.com

Auftraggeber


Kreis Euskirchen
Julicher Ring 32
53879 Euskirchen
https://www.kreis-euskirchen.de/

Oben

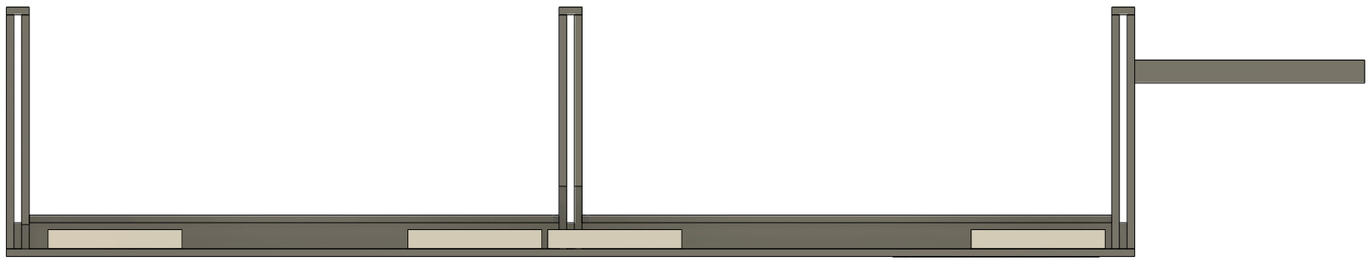


HINWEISE
Maße in mm.
Alle Maße sind vor Ort zu prüfen.
Maße werden im Rahmen der Werksplanung konkretisiert.
Werkplanung, Dimensionierung tragender Elemente und Unterkonstruktion erfolgt durch ausführendes Gewerk.


Von außen sollen keine Schrauben sichtbar sein!

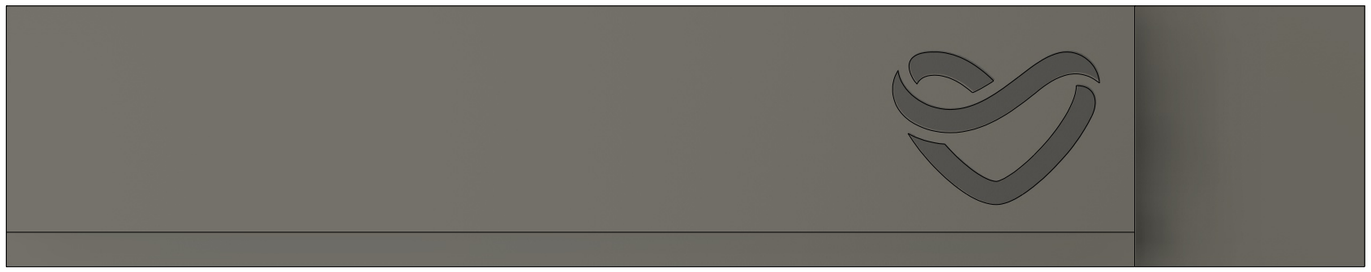

Vorne

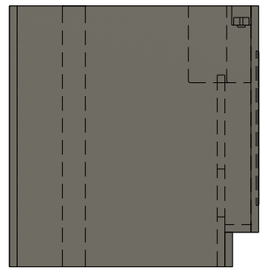

Seiten

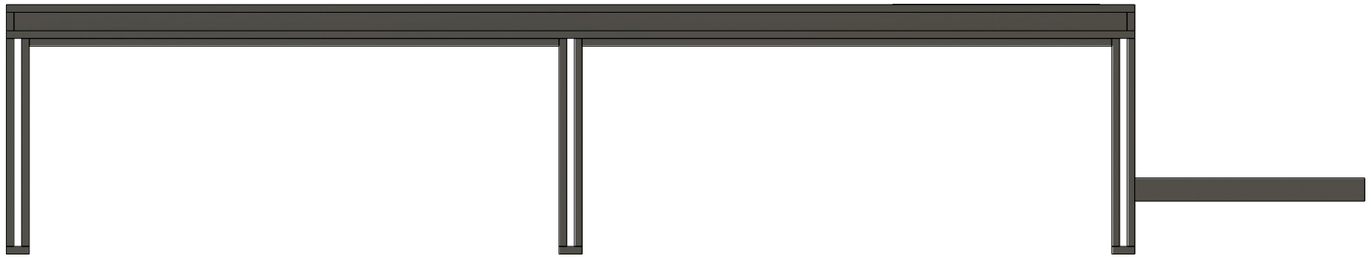

Unten

VORABZUG

Projekt Nordeifel-Indoor	Planungsobjekt Bad Münstereifel-Unterbau
Plangröße A3	Plan-Nr. 06-MÜN
Maßstab 1:16	Verfasser MIB
Datum 23.10.25	Revidiert -

Projektverfasser


Erlebnisplan Deutschland GmbH
Vogelsanger Straße 68, 50823 Köln
+49 176 653 60 955
faehnrich@erlebnisplan.com
www.erlebnisplan.com


Auftraggeber

Kreis Euskirchen
Julicher Ring 32
53879 Euskirchen
https://www.kreis-euskirchen.de/

HINWEISE
Maße in mm.
Alle Maße sind vor Ort zu prüfen.
Maße werden im Rahmen der Werksplanung konkretisiert.
Werkplanung, Dimensionierung tragender Elemente und Unterkonstruktion erfolgt durch ausführendes Gewerk.



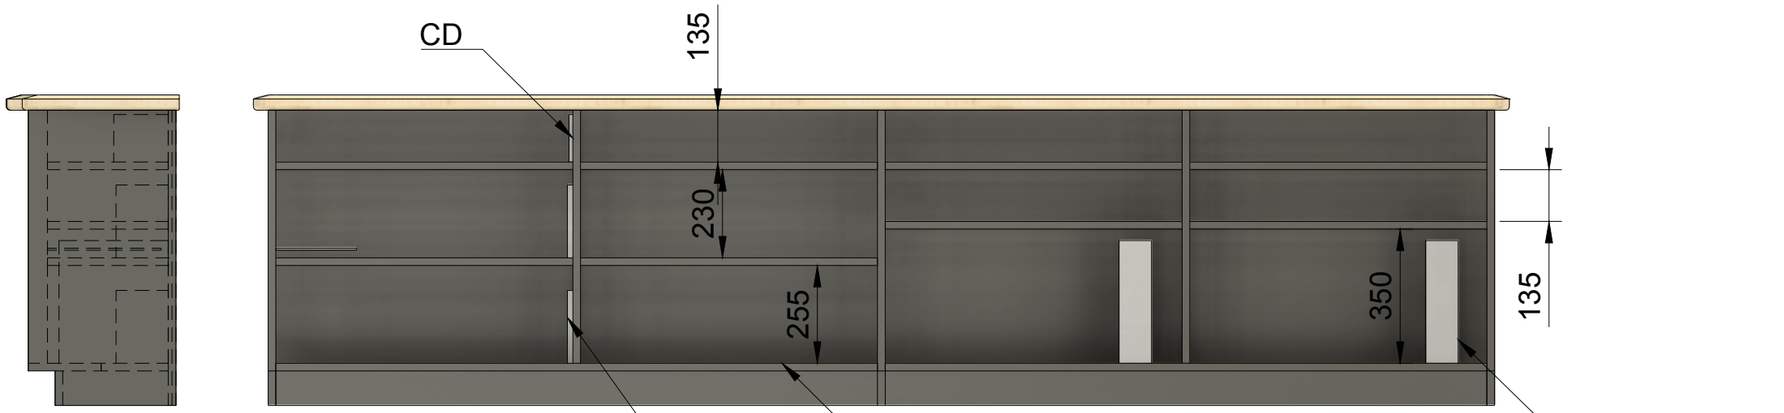

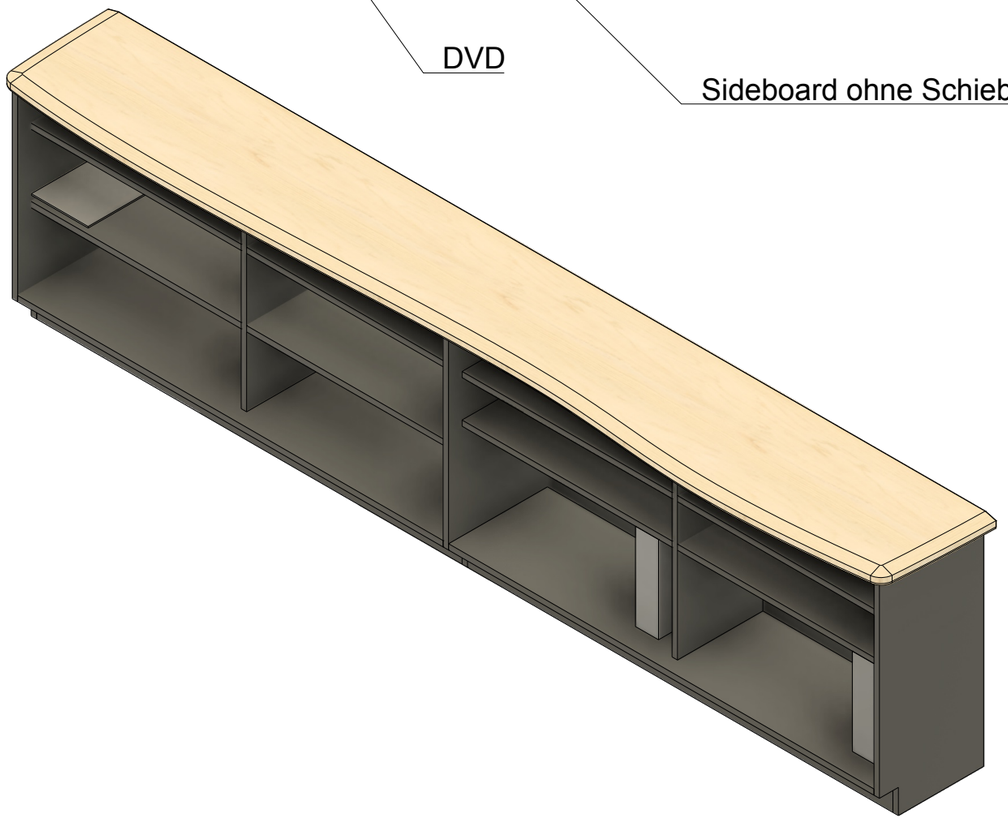

VORABZUG

Projekt	Planungsobjekt
Nordeifel-Indoor	Bad Münstereifel-Sideboard

Plangröße	A3	Plan-Nr.	07-MÜN	Datum	23.10.25
Maßstab	1:16	Verfasser	MIB	Revidiert	-


Projektverfasser

Erlebnisplan Deutschland GmbH
Vogelsanger Straße 68, 50823 Köln
+49 176 653 60 955
faehnrich@erlebnisplan.com
www.erlebnisplan.com

Auftraggeber

Kreis Euskirchen
Julicher Ring 32
53879 Euskirchen
https://www.kreis-euskirchen.de/



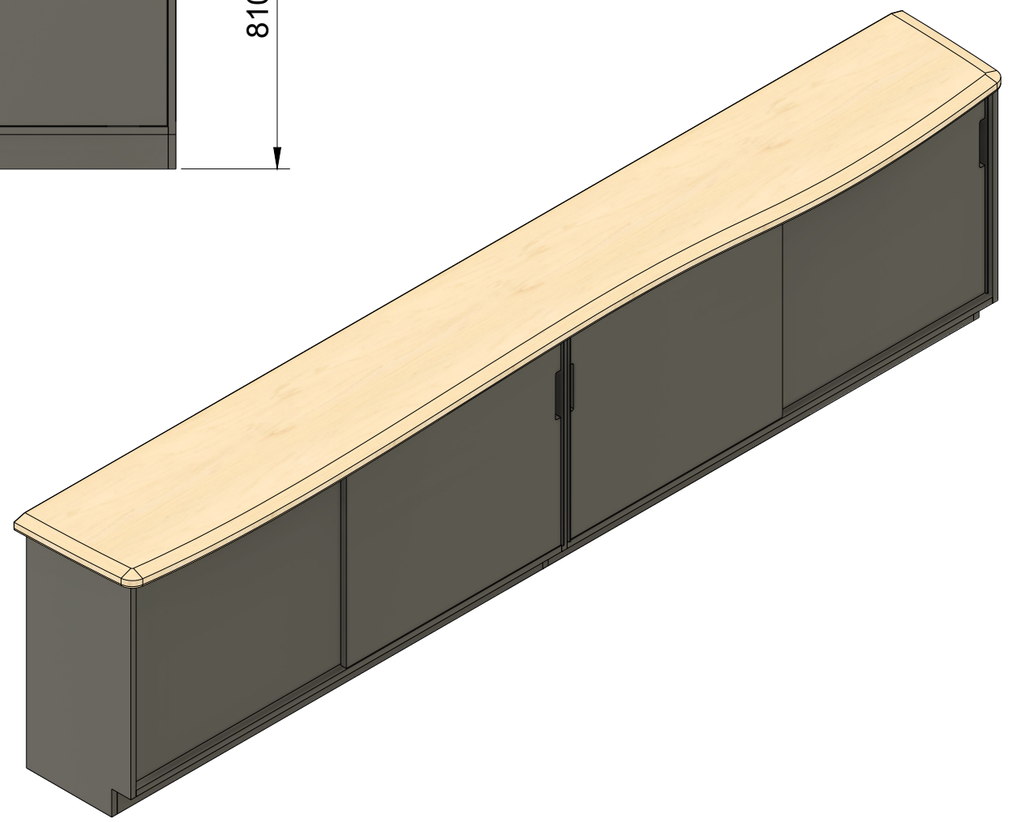

HINWEISE
Maße in mm.
Alle Maße sind vor Ort zu prüfen.
Maße werden im Rahmen der Werksplanung konkretisiert.
Werkplanung, Dimensionierung tragender Elemente und
Unterkonstruktion erfolgt durch ausführendes Gewerk.

VORABZUG

Projekt			Planungsobjekt		
Nordeifel-Indoor			Bad Münstereifel-Sideboard-Türen		
Plangröße	A3	Plan-Nr.	08-MÜN	Datum	23.10.25
Maßstab	1:16	Verfasser	MIB	Revidiert	-


Projektverfasser


Erlebnisplan Deutschland GmbH
Vogelsanger Straße 68, 50823 Köln
+49 176 653 60 955
faehnrich@erlebnisplan.com
www.erlebnisplan.com


Auftraggeber

Kreis Euskirchen
Jülicher Ring 32
53879 Euskirchen
https://www.kreis-euskirchen.de/

HINWEISE
Maße in mm.
Alle Maße sind vor Ort zu prüfen.
Maße werden im Rahmen der Werksplanung konkretisiert.
Werkplanung, Dimensionierung tragender Elemente und Unterkonstruktion erfolgt durch ausführendes Gewerk.

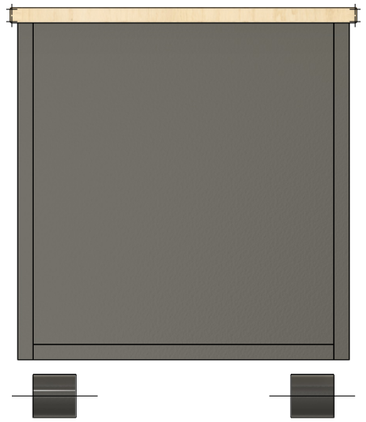

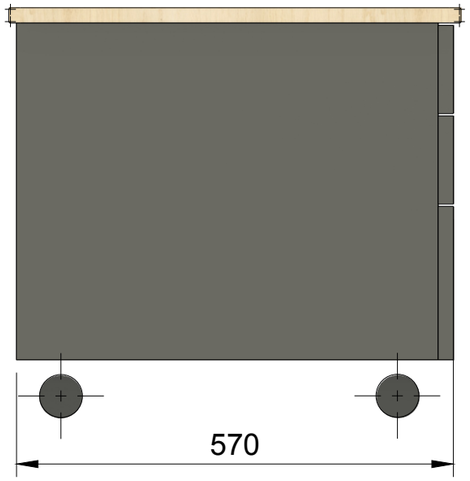

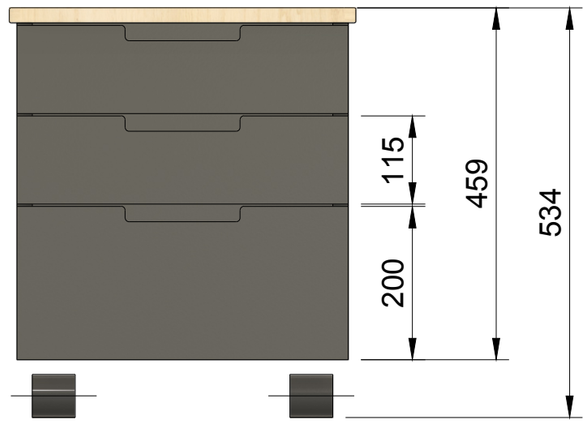



VORABZUG

Projekt	Planungsobjekt
Nordeifel-Indoor	Bad Münstereifel-Rollcontainer

Plangröße	A3	Plan-Nr.	09-MÜN	Datum	23.10.25
Maßstab	1:8	Verfasser	MIB	Revidiert	-


Projektverfasser

Erlebnisplan Deutschland GmbH
Vogelsanger Straße 68, 50823 Köln
+49 176 653 60 955
faehnrich@erlebnisplan.com
www.erlebnisplan.com


Auftraggeber

Kreis Euskirchen
Julicher Ring 32
53879 Euskirchen
https://www.kreis-euskirchen.de/



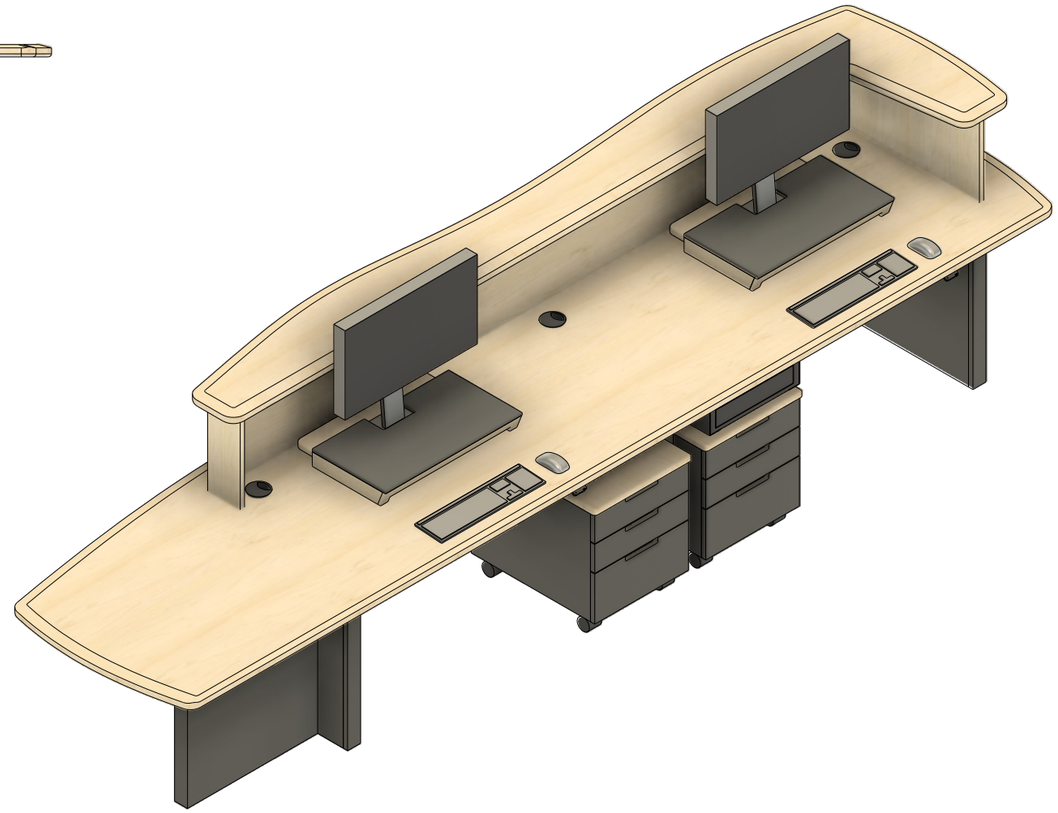

Kasse-01

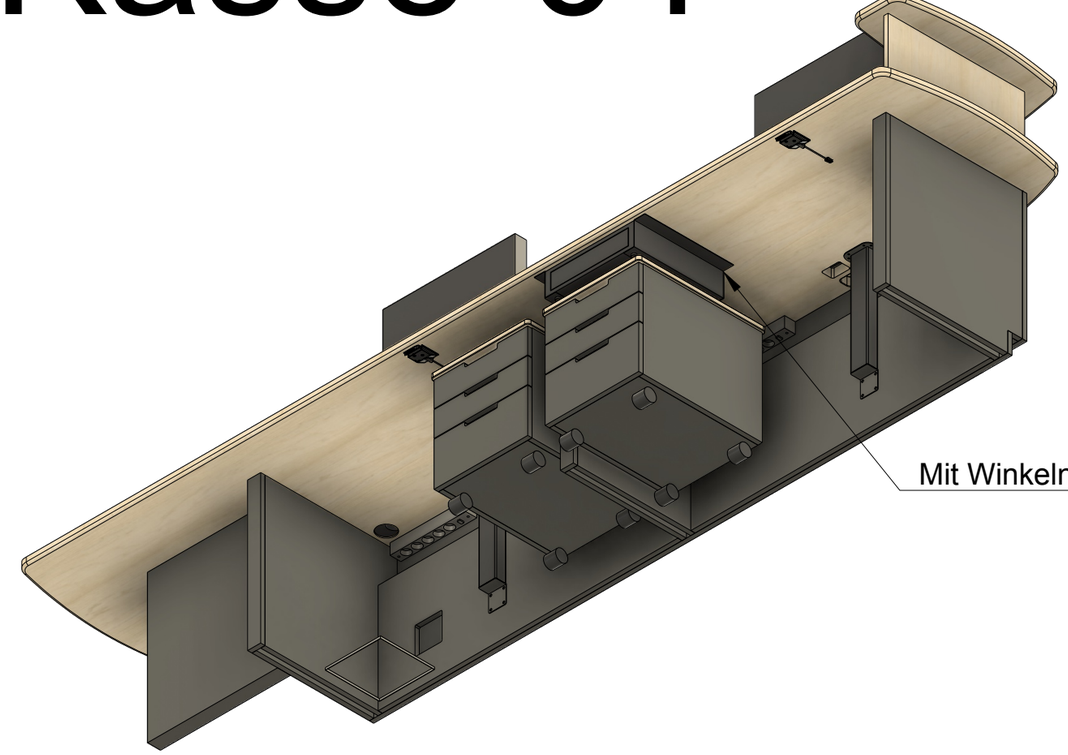

Mit Winkeln unter Arbeitsplatte fixiert

VORABZUG

Projekt	Planungsobjekt
Nordeifel-Indoor	Bad Münstereifel-Kassensystem

Plangröße	A3	Plan-Nr.	10-MÜN	Datum	23.10.25
Maßstab	1:20	Verfasser	MIB	Revidiert	-


Projektverfasser

Erlebnisplan Deutschland GmbH
Vogelsanger Straße 68, 50823 Köln
+49 176 653 60 955
faehnrich@erlebnisplan.com
www.erlebnisplan.com


Auftraggeber

Kreis Euskirchen
Julicher Ring 32
53879 Euskirchen
https://www.kreis-euskirchen.de/



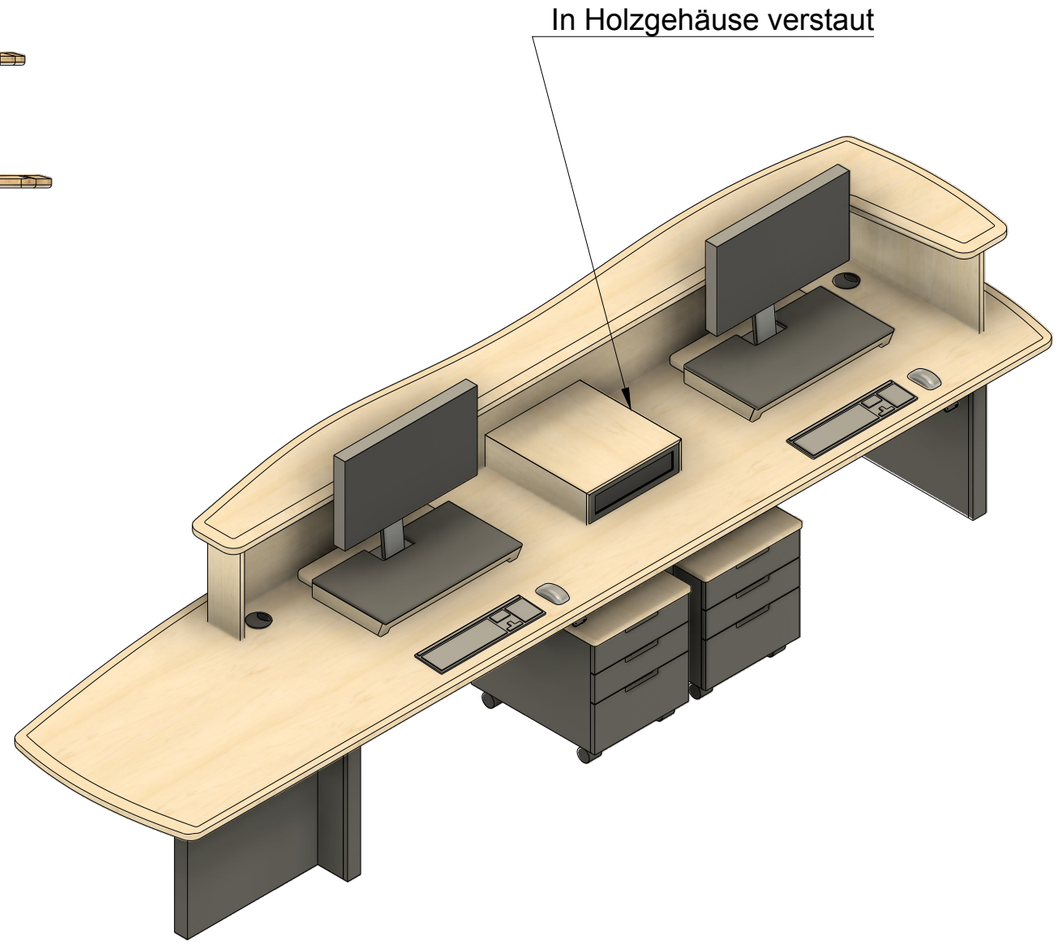

Kasse-02

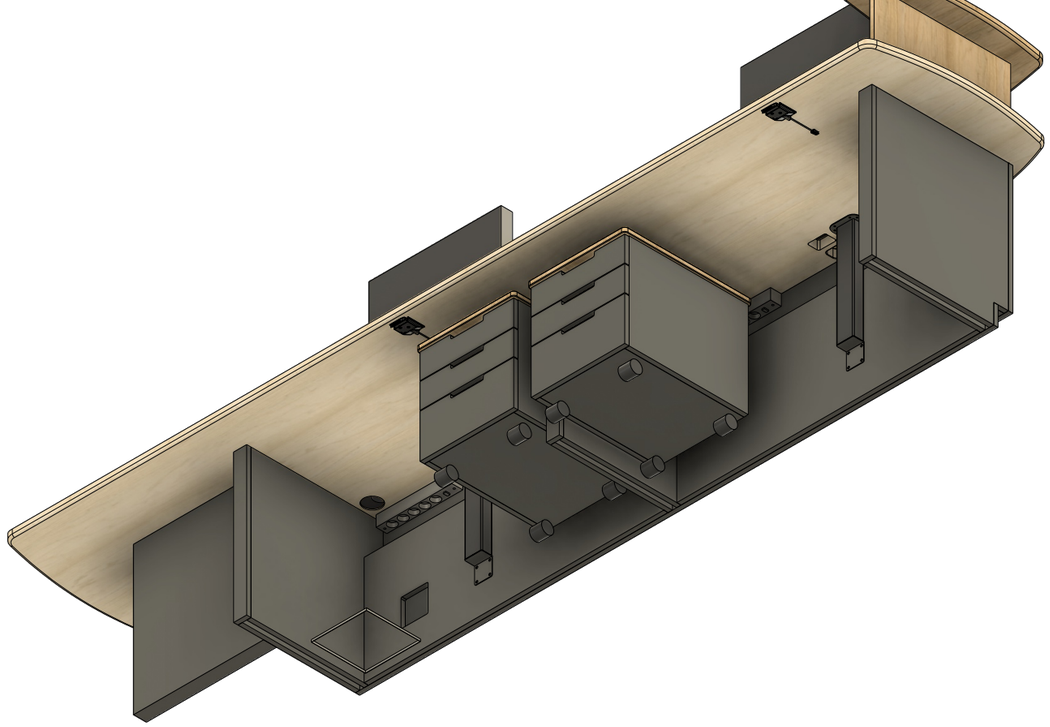

VORABZUG

Projekt	Planungsobjekt
Nordeifel-Indoor	Bad Münstereifel-Kassensystem


Plangröße	A3	Plan-Nr.	11-MÜN	Datum	23.10.25
Maßstab	1:20	Verfasser	MIB	Revidiert	-

Projektverfasser

Erlebnisplan Deutschland GmbH
Vogelsanger Straße 68, 50823 Köln
+49 176 653 60 955
faehnrich@erlebnisplan.com
www.erlebnisplan.com

Auftraggeber

Kreis Euskirchen
Julicher Ring 32
53879 Euskirchen
https://www.kreis-euskirchen.de/

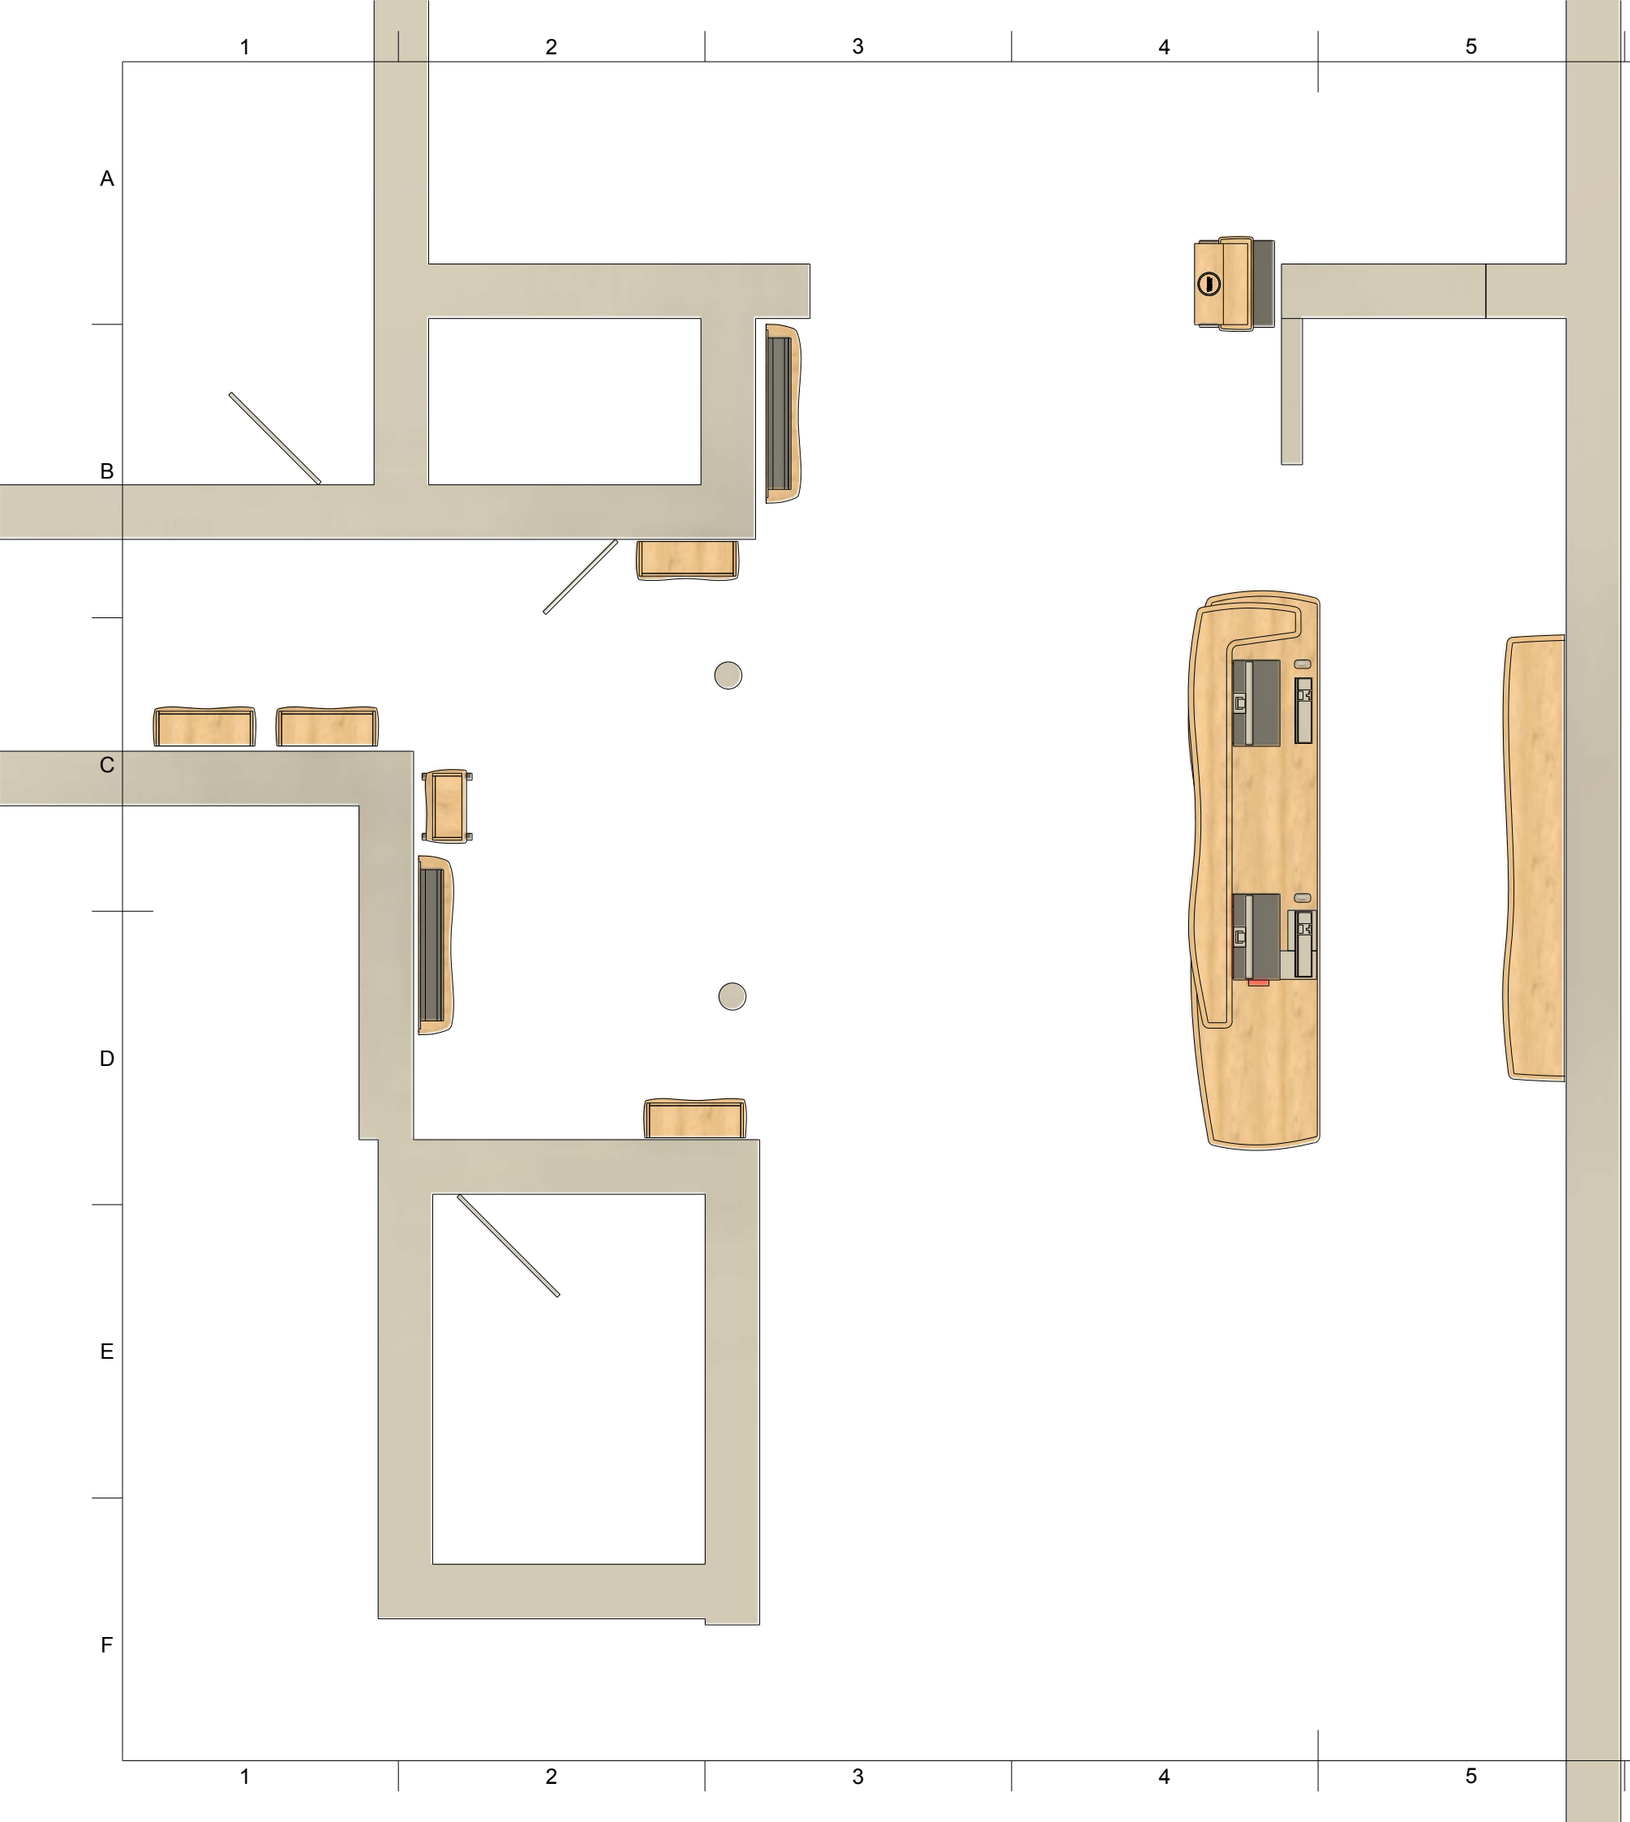

HINWEISE
Maße in mm.
Alle Maße sind vor Ort zu prüfen.
Maße werden im Rahmen der Werksplanung konkretisiert.
Werkplanung, Dimensionierung tragender Elemente und Unterkonstruktion erfolgt durch ausführendes Gewerk.

VORABZUG

Projekt	Planungsobjekt
Nordeifel-Indoor	Bad Münstereifel-Grundriss


Plangröße	A3	Plan-Nr.	12-MÜN	Datum	23.10.25
Maßstab	1:45	Verfasser	MIB	Revidiert	-

Projektverfasser

Erlebnisplan Deutschland GmbH
Vogelsanger Straße 68, 50823 Köln
+49 176 653 60 955
faehnrich@erlebnisplan.com
www.erlebnisplan.com


Auftraggeber

Kreis Euskirchen
Jülicher Ring 32
53879 Euskirchen
https://www.kreis-euskirchen.de/

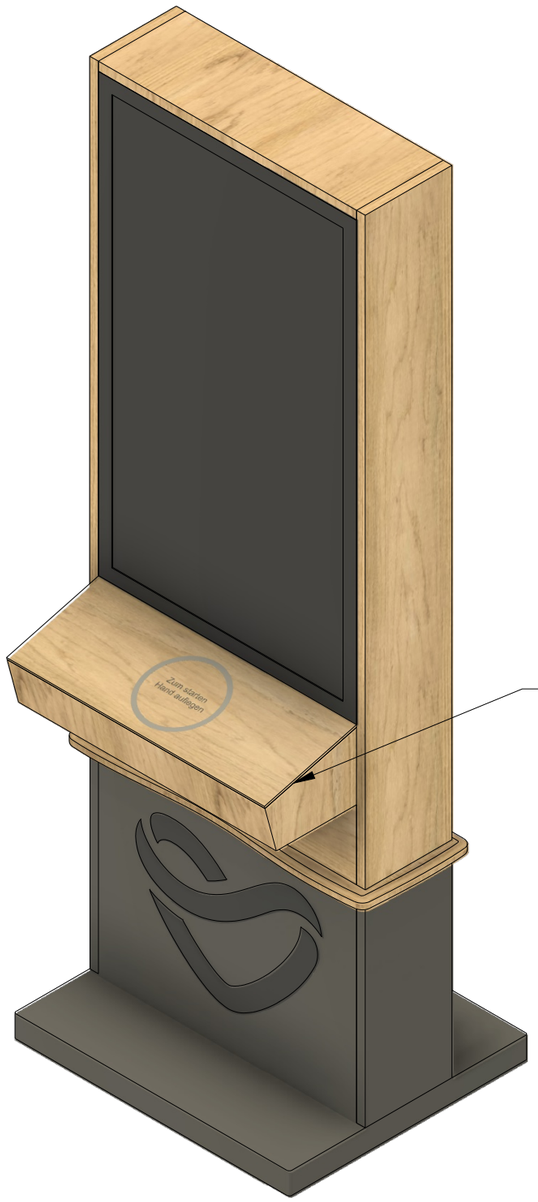

Unter der Glasfläche
befindet sich ein
kapazitiver Sensor



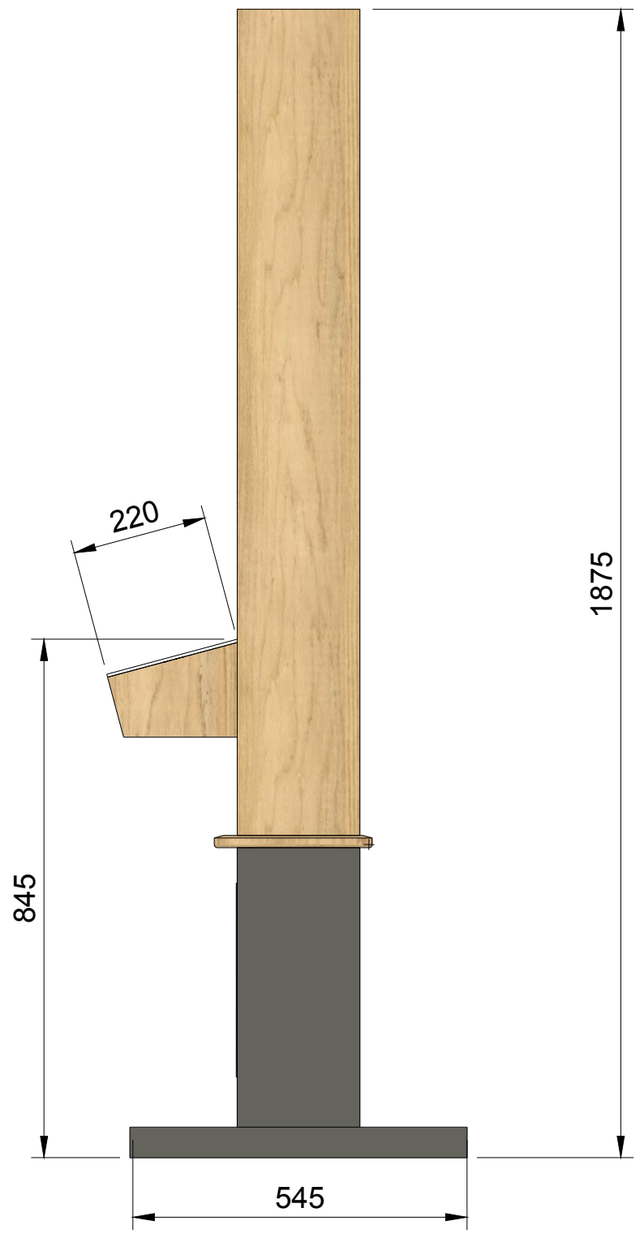

HINWEISE
Maße in mm.
Alle Maße sind vor Ort zu prüfen.
Maße werden im Rahmen der Werksplanung konkretisiert.
Werkplanung, Dimensionierung tragender Elemente und
Unterkonstruktion erfolgt durch ausführendes Gewerk.

VORABZUG

Projekt	Planungsobjekt
Nordeifel-Indoor	Medienstation


Plangröße	A3	Plan-Nr.	01-MED	Datum	23.10.25
Maßstab	1:10	Verfasser	MIB	Revidiert	-


Projektverfasser


Erlebnisplan Deutschland GmbH
Vogelsanger Straße 68, 50823 Köln
+49 176 653 60 955
faehnrich@erlebnisplan.com
www.erlebnisplan.com

Auftraggeber

Kreis Euskirchen
Julicher Ring 32
53879 Euskirchen
https://www.kreis-euskirchen.de/

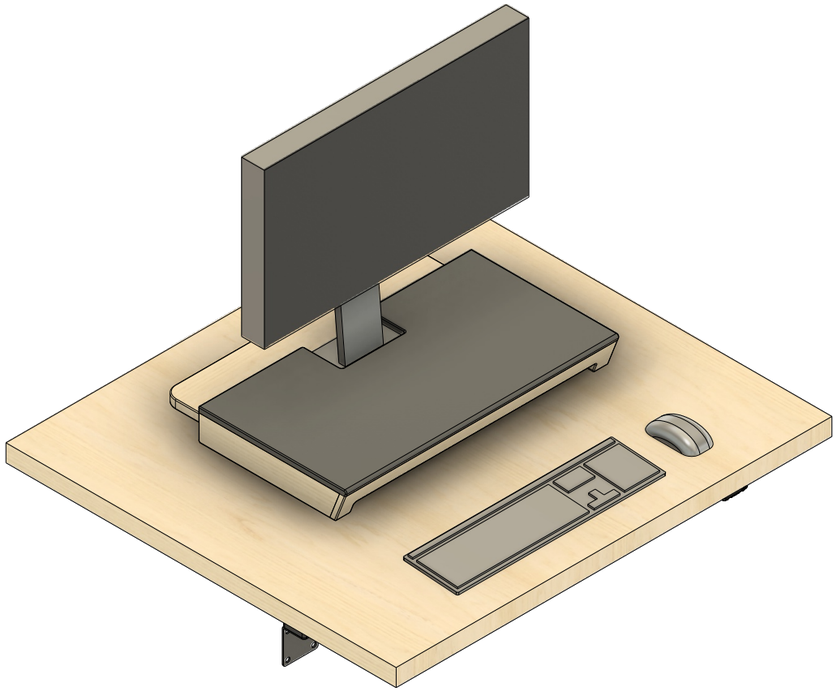

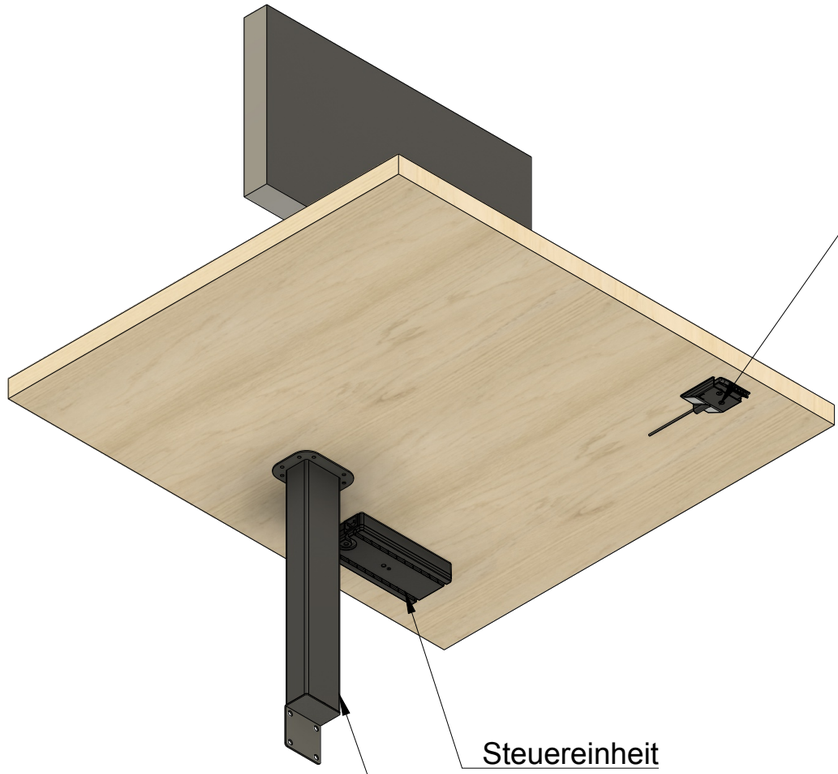

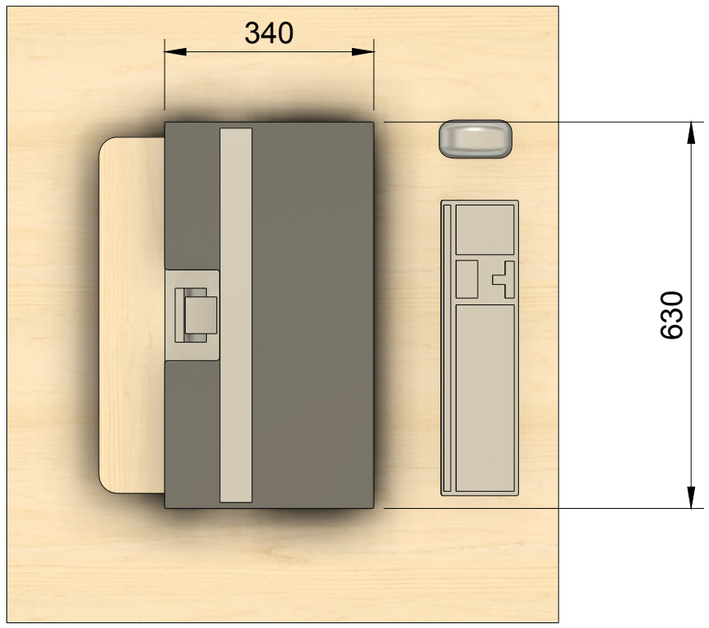

VORABZUG

Projekt	Planungsobjekt
Nordeifel-Indoor	Ergotisch-01


Plangröße	A3	Plan-Nr.	01-ERG	Datum	23.10.25
Maßstab	1:8	Verfasser	MIB	Revidiert	-


Projektverfasser

Erlebnisplan Deutschland GmbH
Vogelsanger Straße 68, 50823 Köln
+49 176 653 60 955
faehnrich@erlebnisplan.com
www.erlebnisplan.com

Auftraggeber

Kreis Euskirchen
Jülicher Ring 32
53879 Euskirchen
https://www.kreis-euskirchen.de/

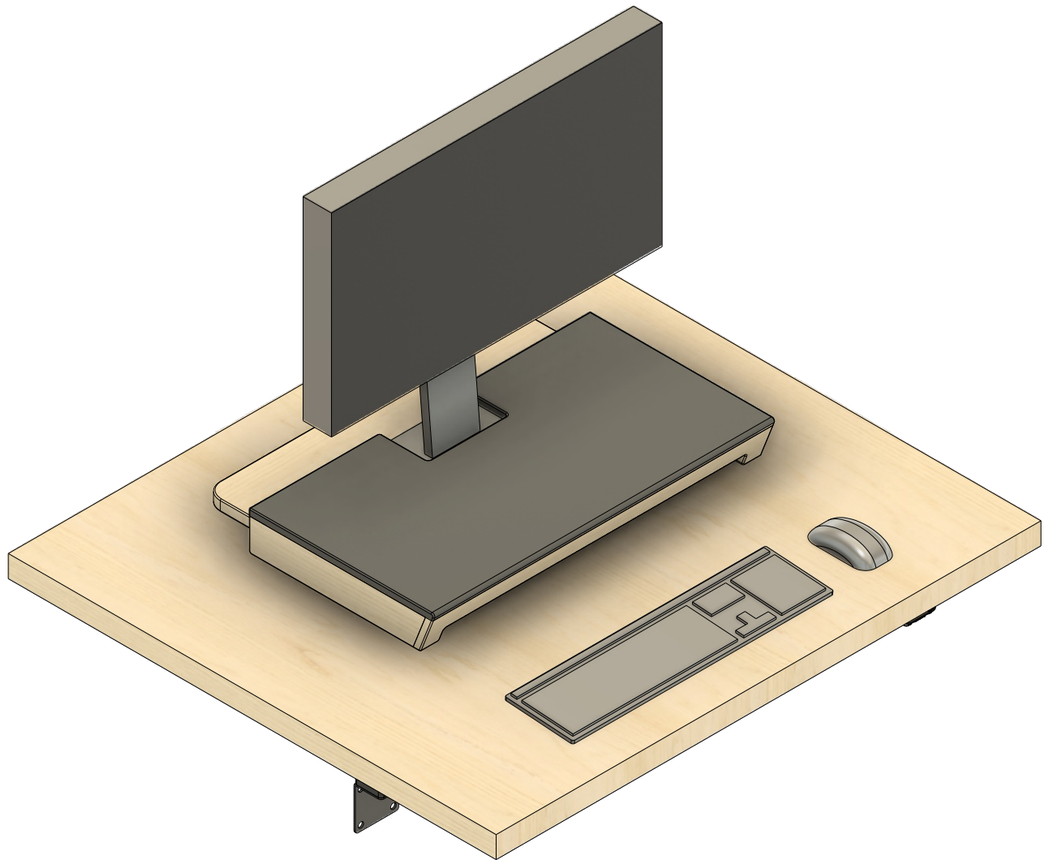

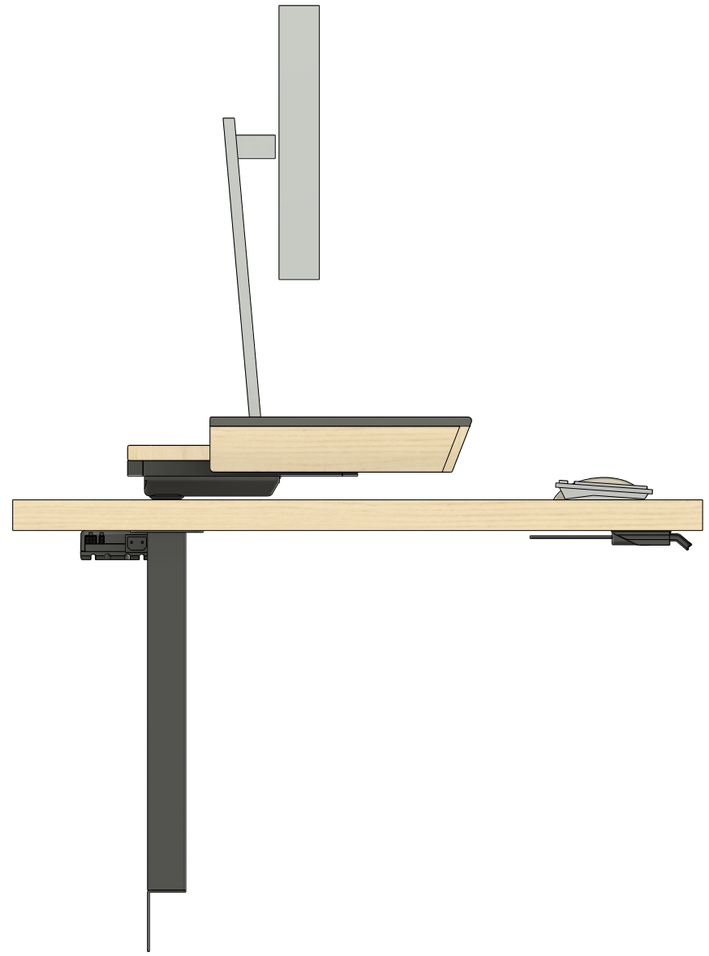

VORABZUG

Projekt	Planungsobjekt
Nordeifel-Indoor	Ergotisch-02


Plangröße	A3	Plan-Nr.	02-ERG	Datum	23.10.25
Maßstab	1:8	Verfasser	MIB	Revidiert	-

Projektverfasser

Erlebnisplan Deutschland GmbH
Vogelsanger Straße 68, 50823 Köln
+49 176 653 60 955
faehnrich@erlebnisplan.com
www.erlebnisplan.com

Auftraggeber

Kreis Euskirchen
Julicher Ring 32
53879 Euskirchen
https://www.kreis-euskirchen.de/

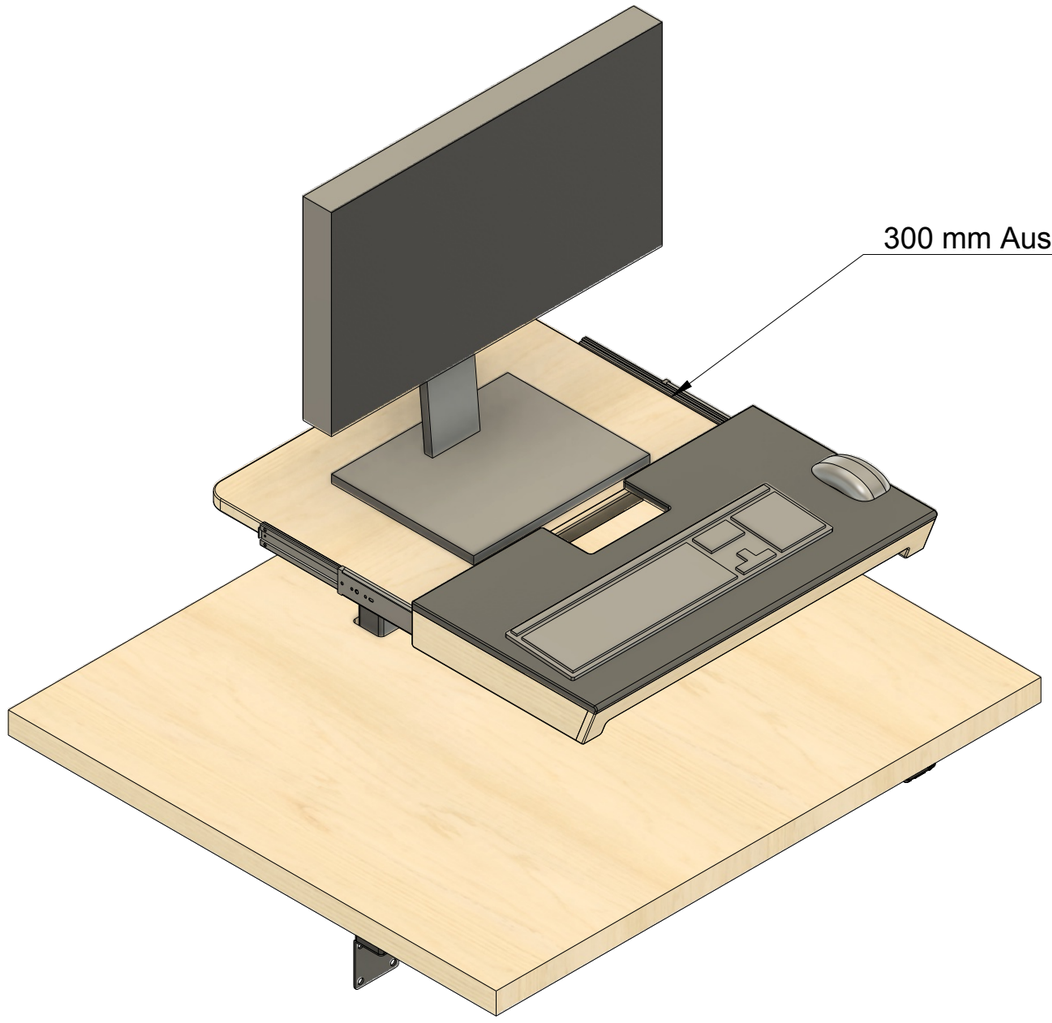



VORABZUG

Projekt	Planungsobjekt
Nordeifel-Indoor	Ergotisch-03

Plangröße	A3	Plan-Nr.	03-ERG	Datum	23.10.25
Maßstab	1:8	Verfasser	MIB	Revidiert	-

Projektverfasser

Erlebnisplan Deutschland GmbH
Vogelsanger Straße 68, 50823 Köln
+49 176 653 60 955
faehnrich@erlebnisplan.com
www.erlebnisplan.com

Auftraggeber

Kreis Euskirchen
Julicher Ring 32
53879 Euskirchen
https://www.kreis-euskirchen.de/