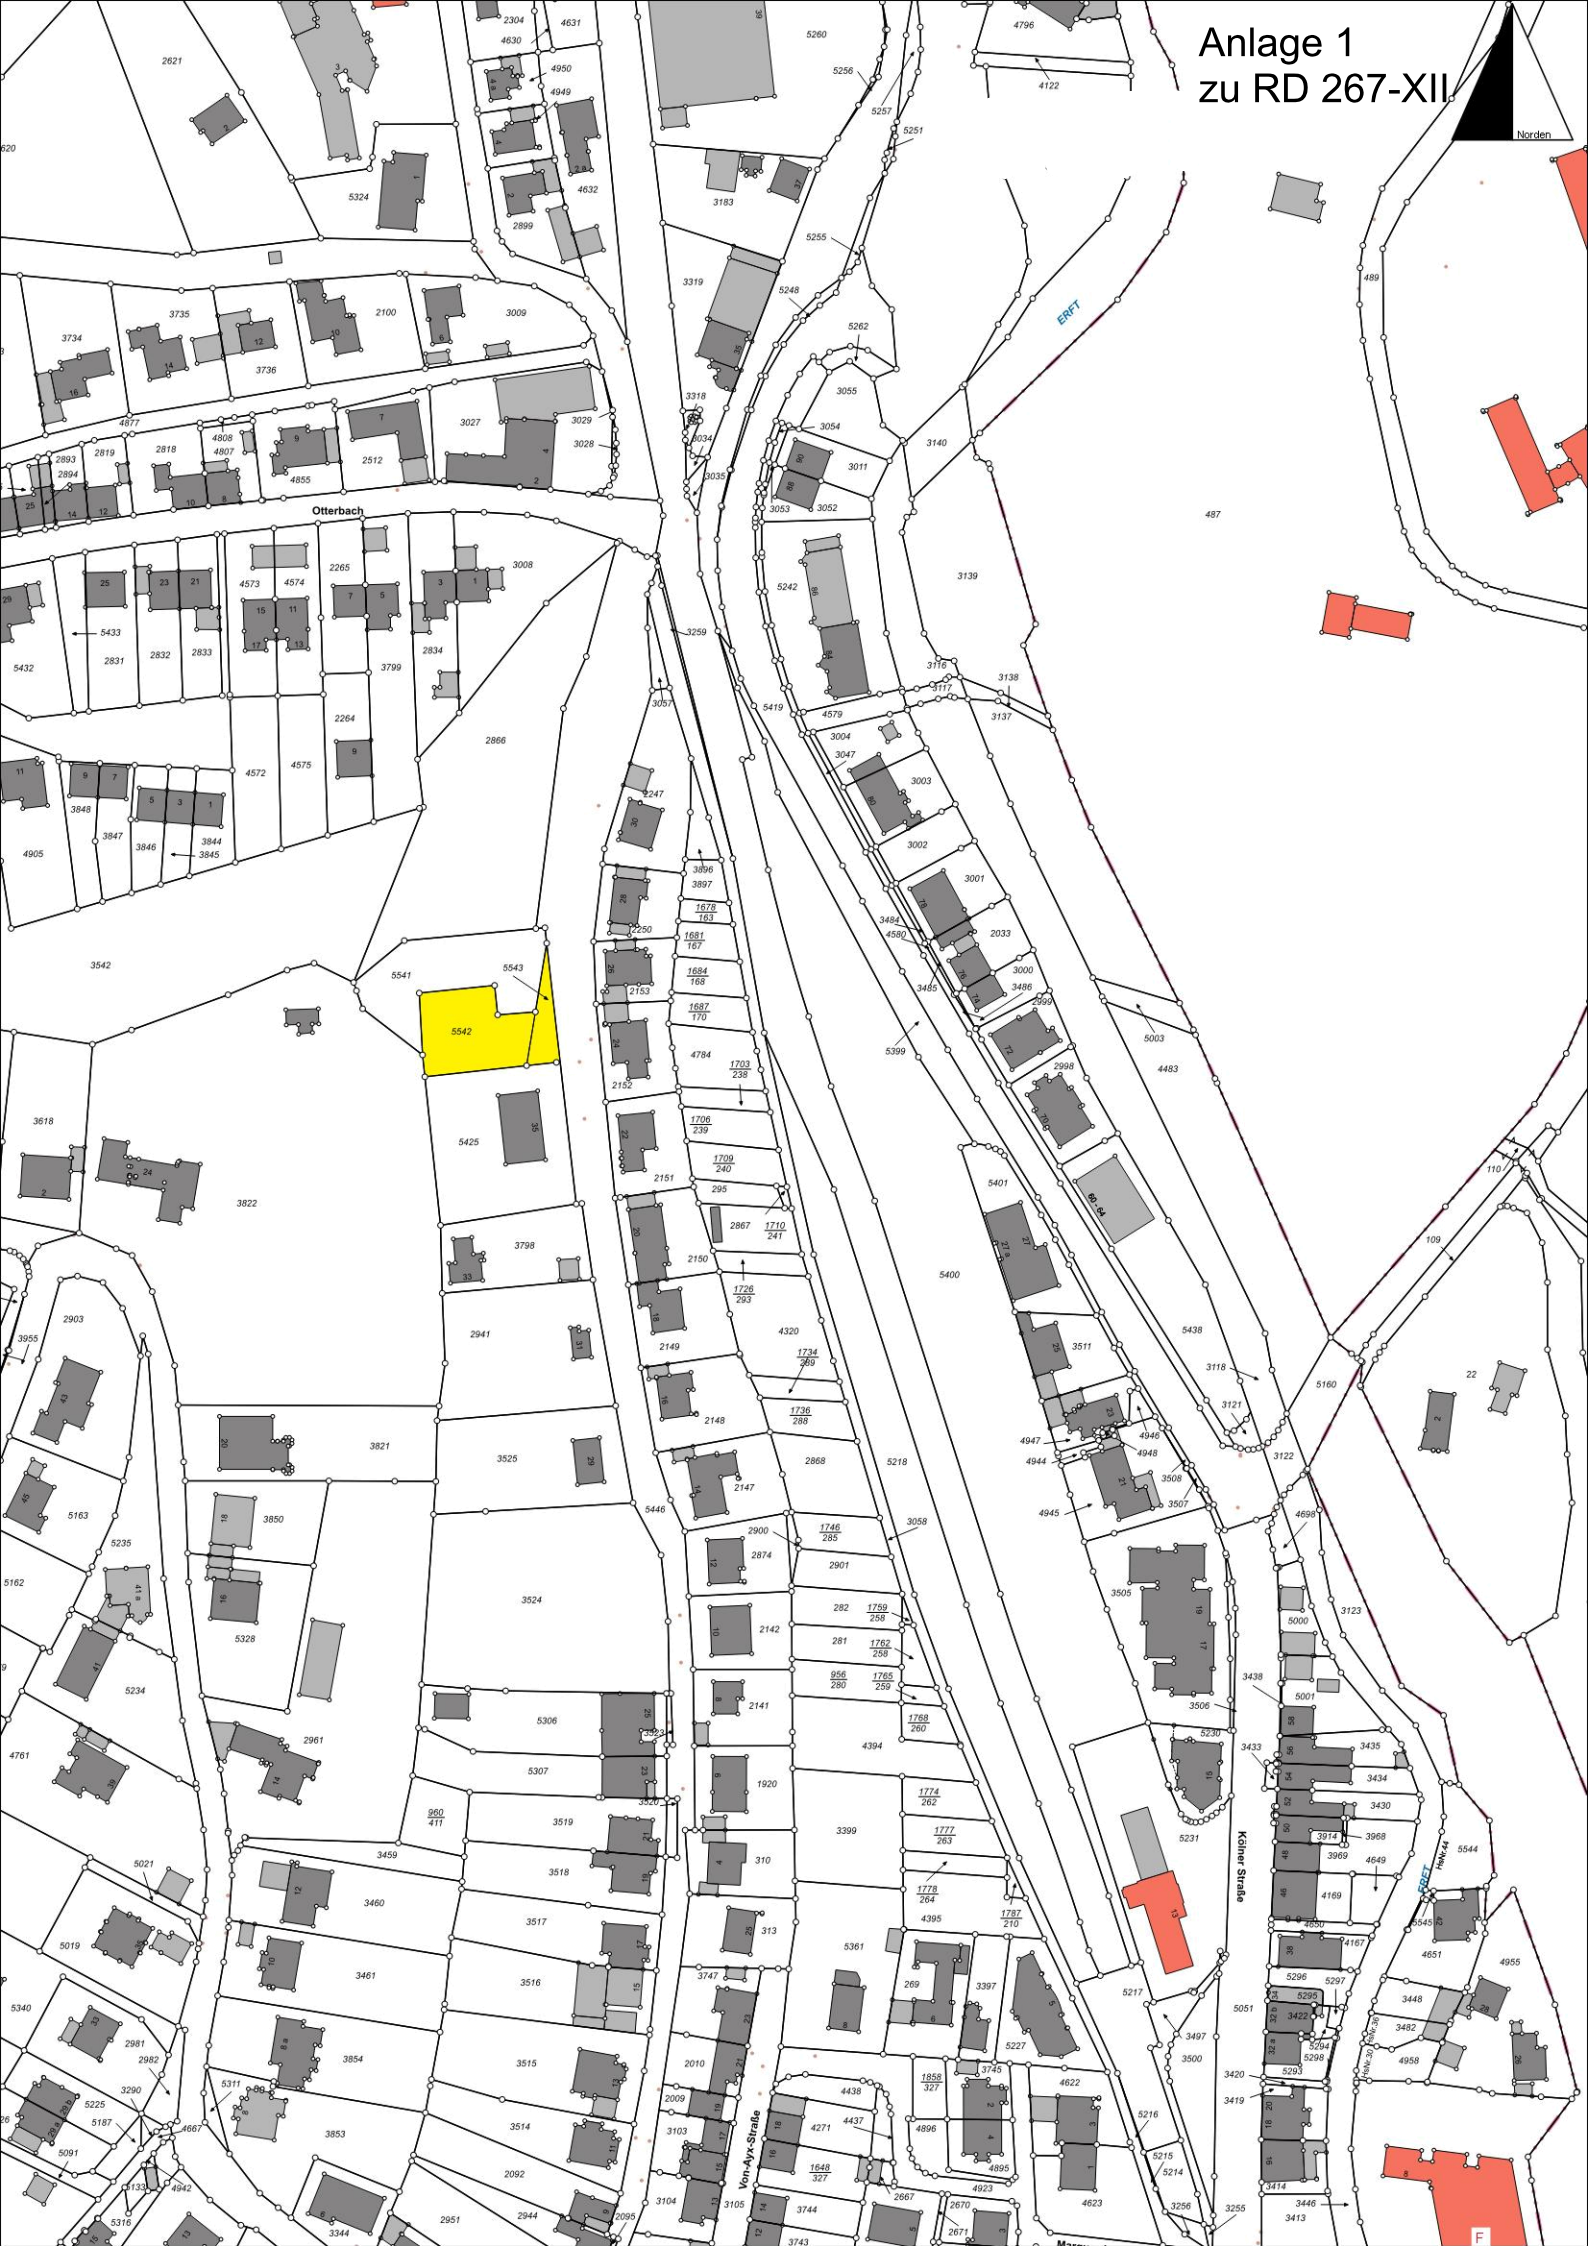

Anlage 1
zu RD 267-XII
Norden
Otterbach
ERFT
Von-Ayx-Straße
Kölner Straße
B 55
HNr.44
HNr.36
HNr.38