

A01.2 – Werther Tor

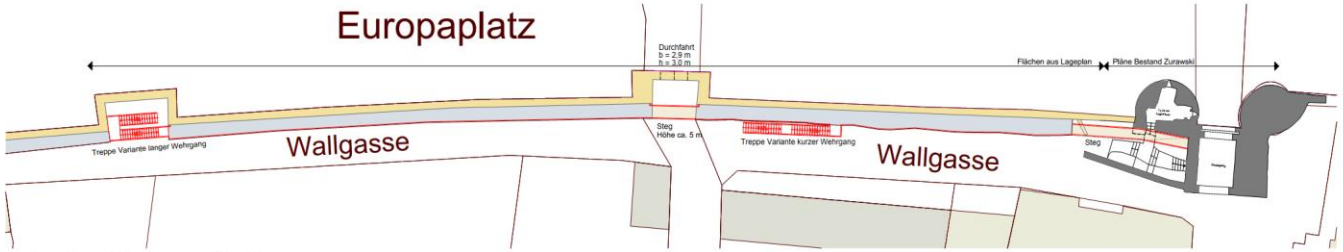


Lageplan mit Wehrgang M 1:200

VORABZUG

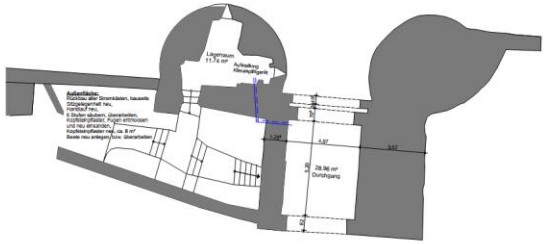

Grundriss Erdgeschoss

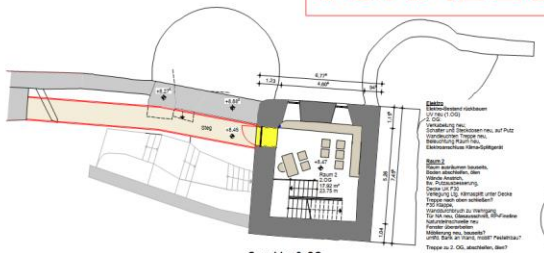


Grundriss 2. OG




Legende


- Bestand
- Wiederherstellung - Neu
- Abbruch-Rückbau
- Bestandsmauerwerk
- Beton
- Naturstein
- Holz
- Achsen
- Wohngebäude
- WG - Wirtschaft / Gewerbe

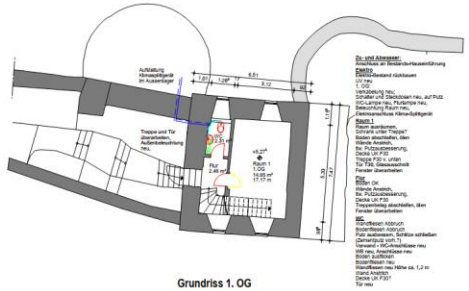

Grundriss 1. OG

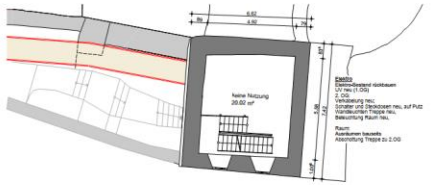

Grundriss 3. OG

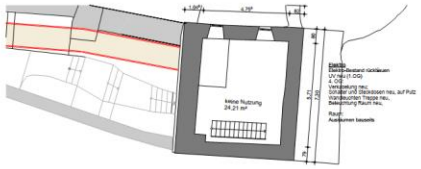

Grundriss 4. OG

Grundriss EG - 4. OG M 1:100


INDEX	DATUM	ÄNDERUNG	NAME

ARCHITEKT:	Architekten Drees Thorn Monnerjahn PartGmbB Bert-Fenger Str. 4 50858 Köln
PROJEKT	A01.2 Wehrter Tor Nutzbarmachung des Werther Tors und Begehbarmachung der Stadtmauer Bad Münstereifel
BAUHERR	Stadt Bad Münstereifel Amt für Stadtentwicklung und Stadtplanung Sachgebiet Stadtentwicklung, Wirtschaftsförderung, Geodaten Marktstr. 11+15 53902 Bad Münstereifel
PLANGRUNDLAGE	Lageplan der Stadt Bad Münstereifel (DWG) Werther Tor, Büro Zurawski, PDF
ZEICHNUNG	Lageplan Wehrgang und Grundriss Werther Tor
LEISTUNGSPHASE	Vorplanung


GEZEICHNET	LS	PROJEKT-NR.	ZEICHN-NR.	INDEX
PLANGRÖSSE	A1			
DATUM	28.09.2026	2026-WG	VP 01-WT	-
MAßSTAB	1:200 / 100			

Durch das Scannen der Bestandspläne, tlw. handgezeichnet, sowie das Einlesen und Skalieren der Pixeldateien (keine vektorbasierte Datei vorhanden) können Maßungenauigkeiten auftreten.
ALLE MASZE + TECHNISCHE DETAILS SIND VERANTWORTLICH VOR ORT ZU PRÜFEN!

A01.2 – Werther Tor

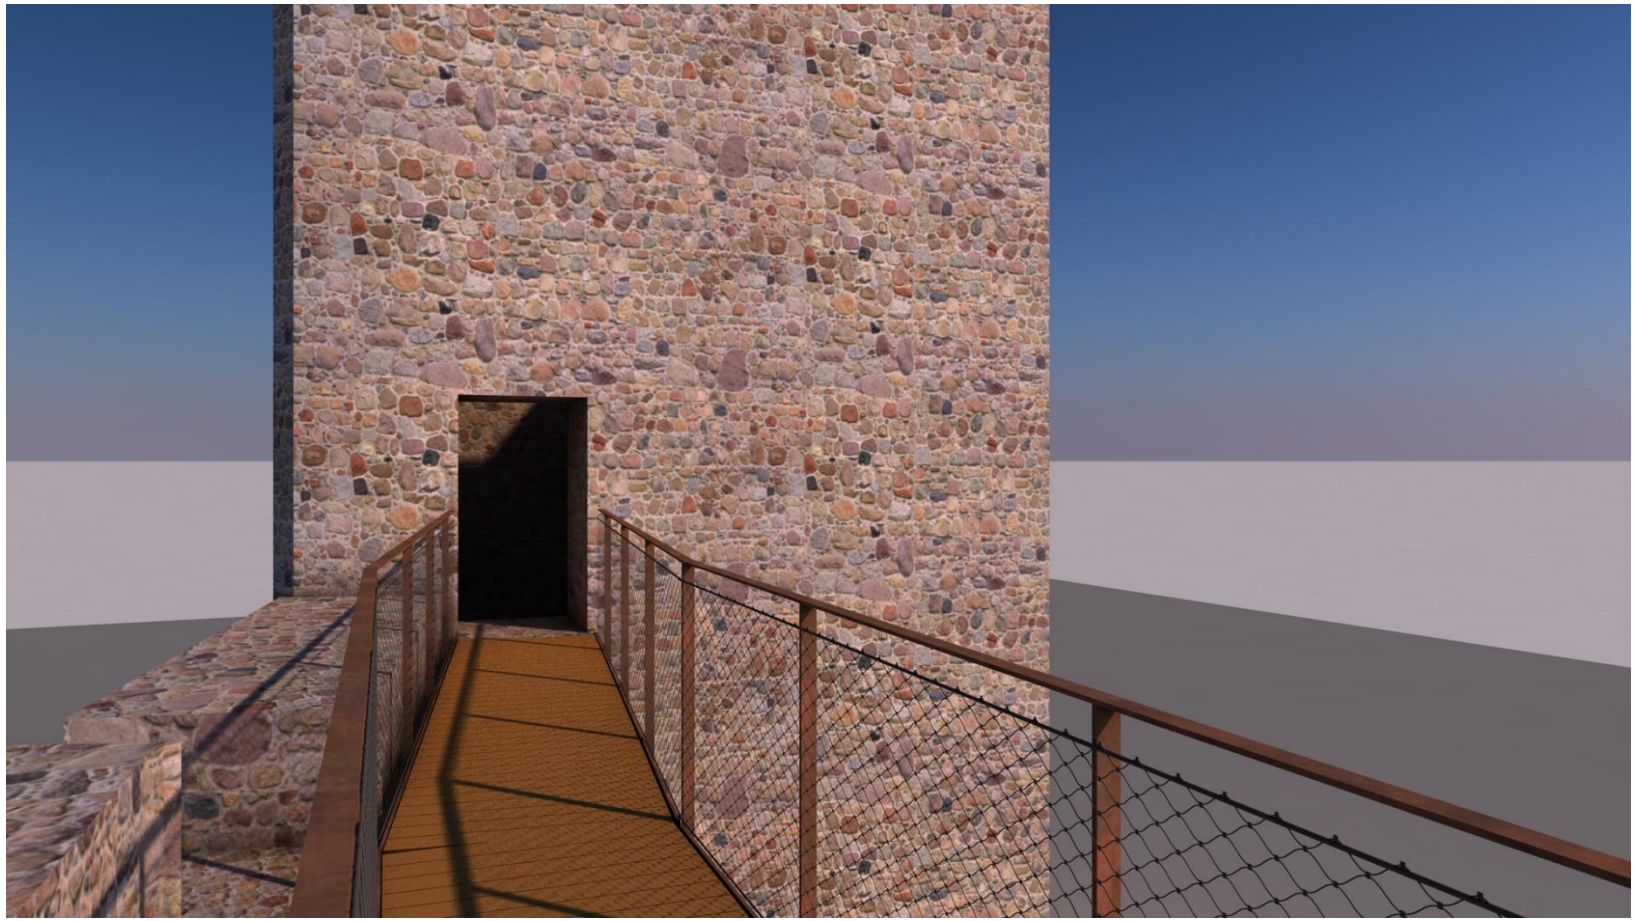

A01.2 – Werther Tor

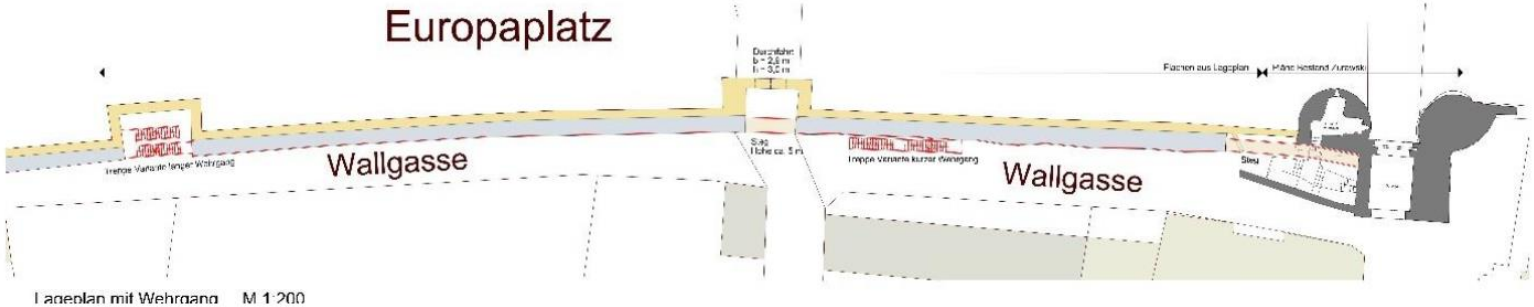

Ausschnitt Planung DTM, die Originalpläne liegen dem Bericht bei.





Alte Gasse, Querung mittels Steg, die Durchfahrt wird nicht beeinträchtigt, Nische mit guter Lage für eine Treppenanlage



Sichtachse in der Wallgasse zum Werther Tor

A01.2 – Werther Tor

