
Anlage 4 zu RD 267-XII

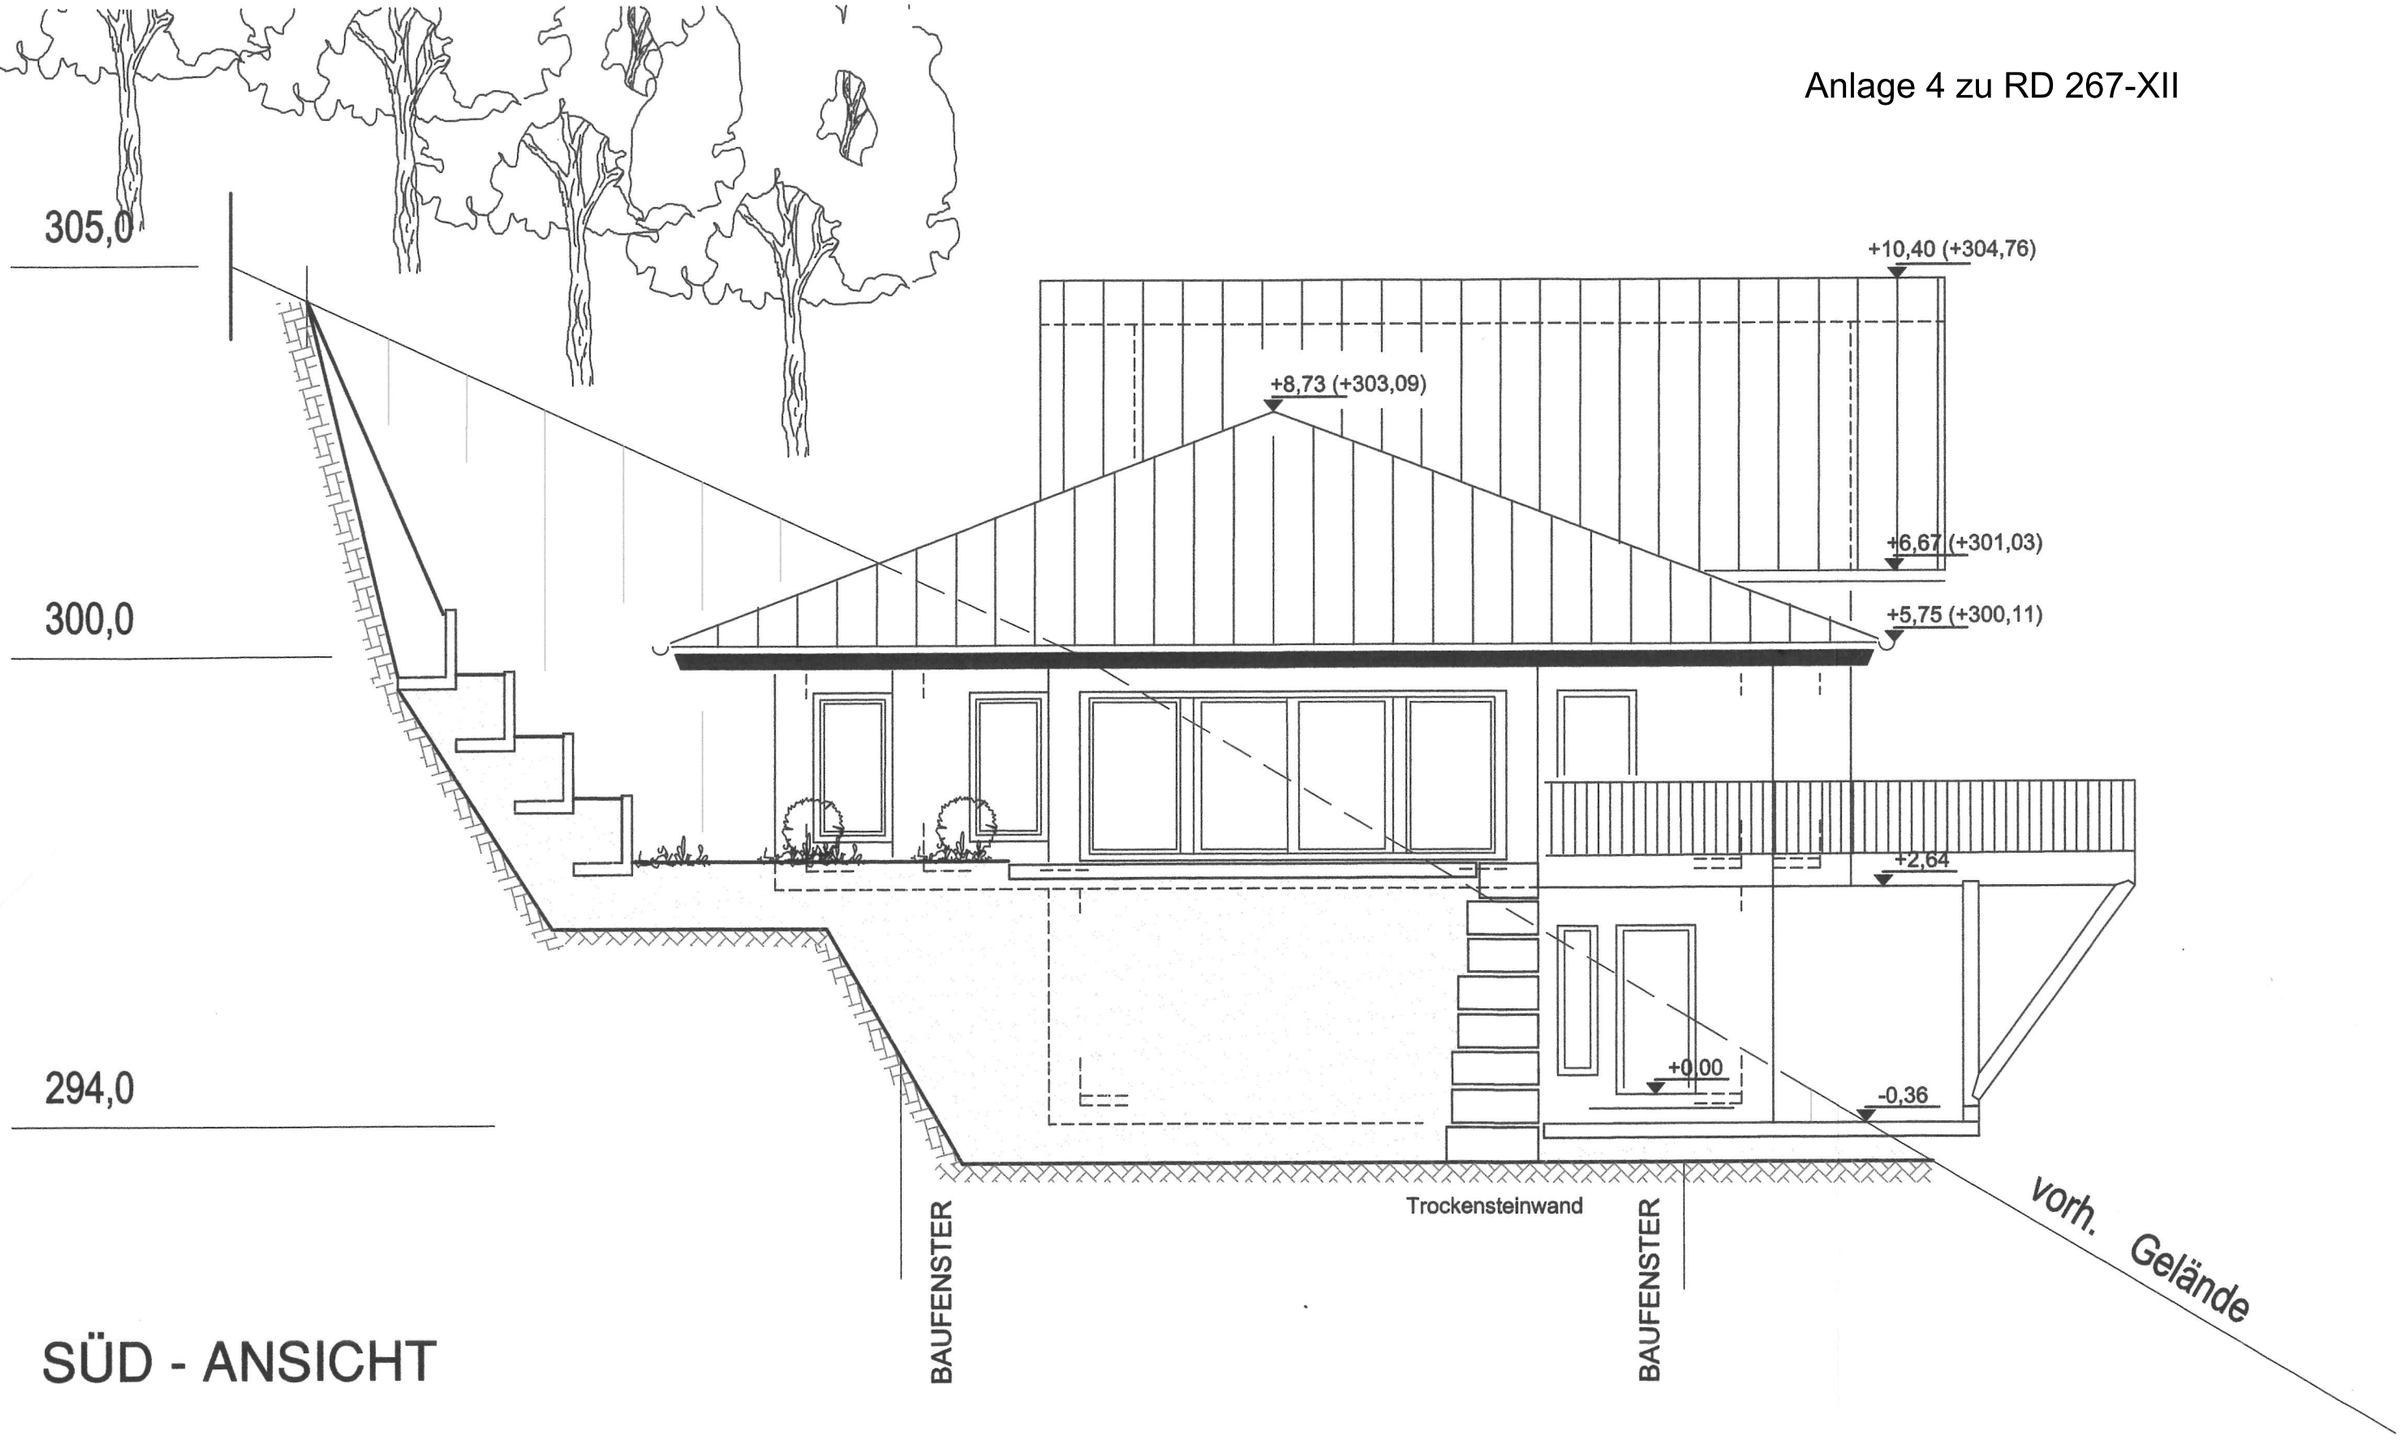

SÜD - ANSICHT