
Flurstück: 153
Flur: 35
Gemarkung: Houverath
Auf der Jakobsnücke, Bad Münstereifel

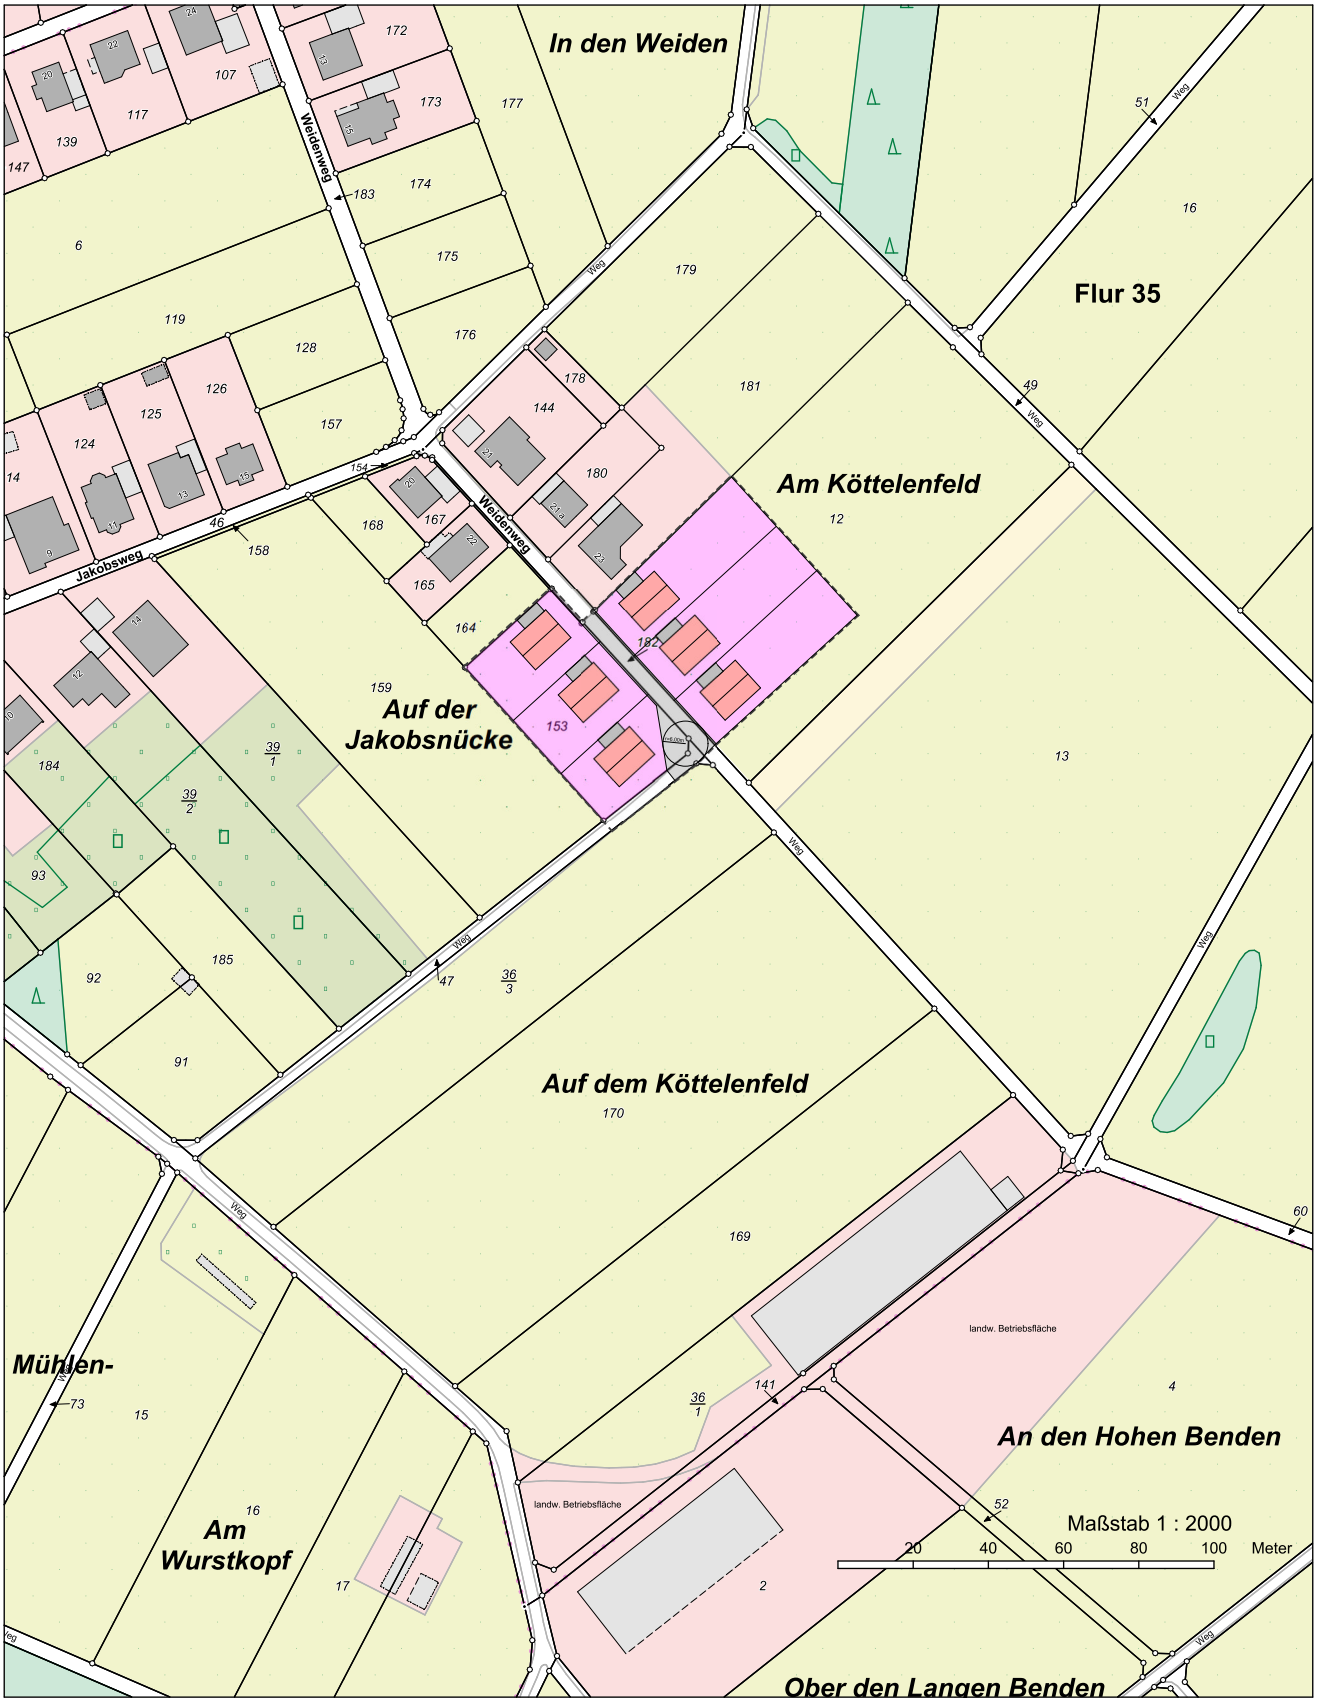

Baugebiet Wald	Skizze Bebauung Wald	2024-033	1:2000	06.11.2025