
Anlage 3 zu RD 209 XII

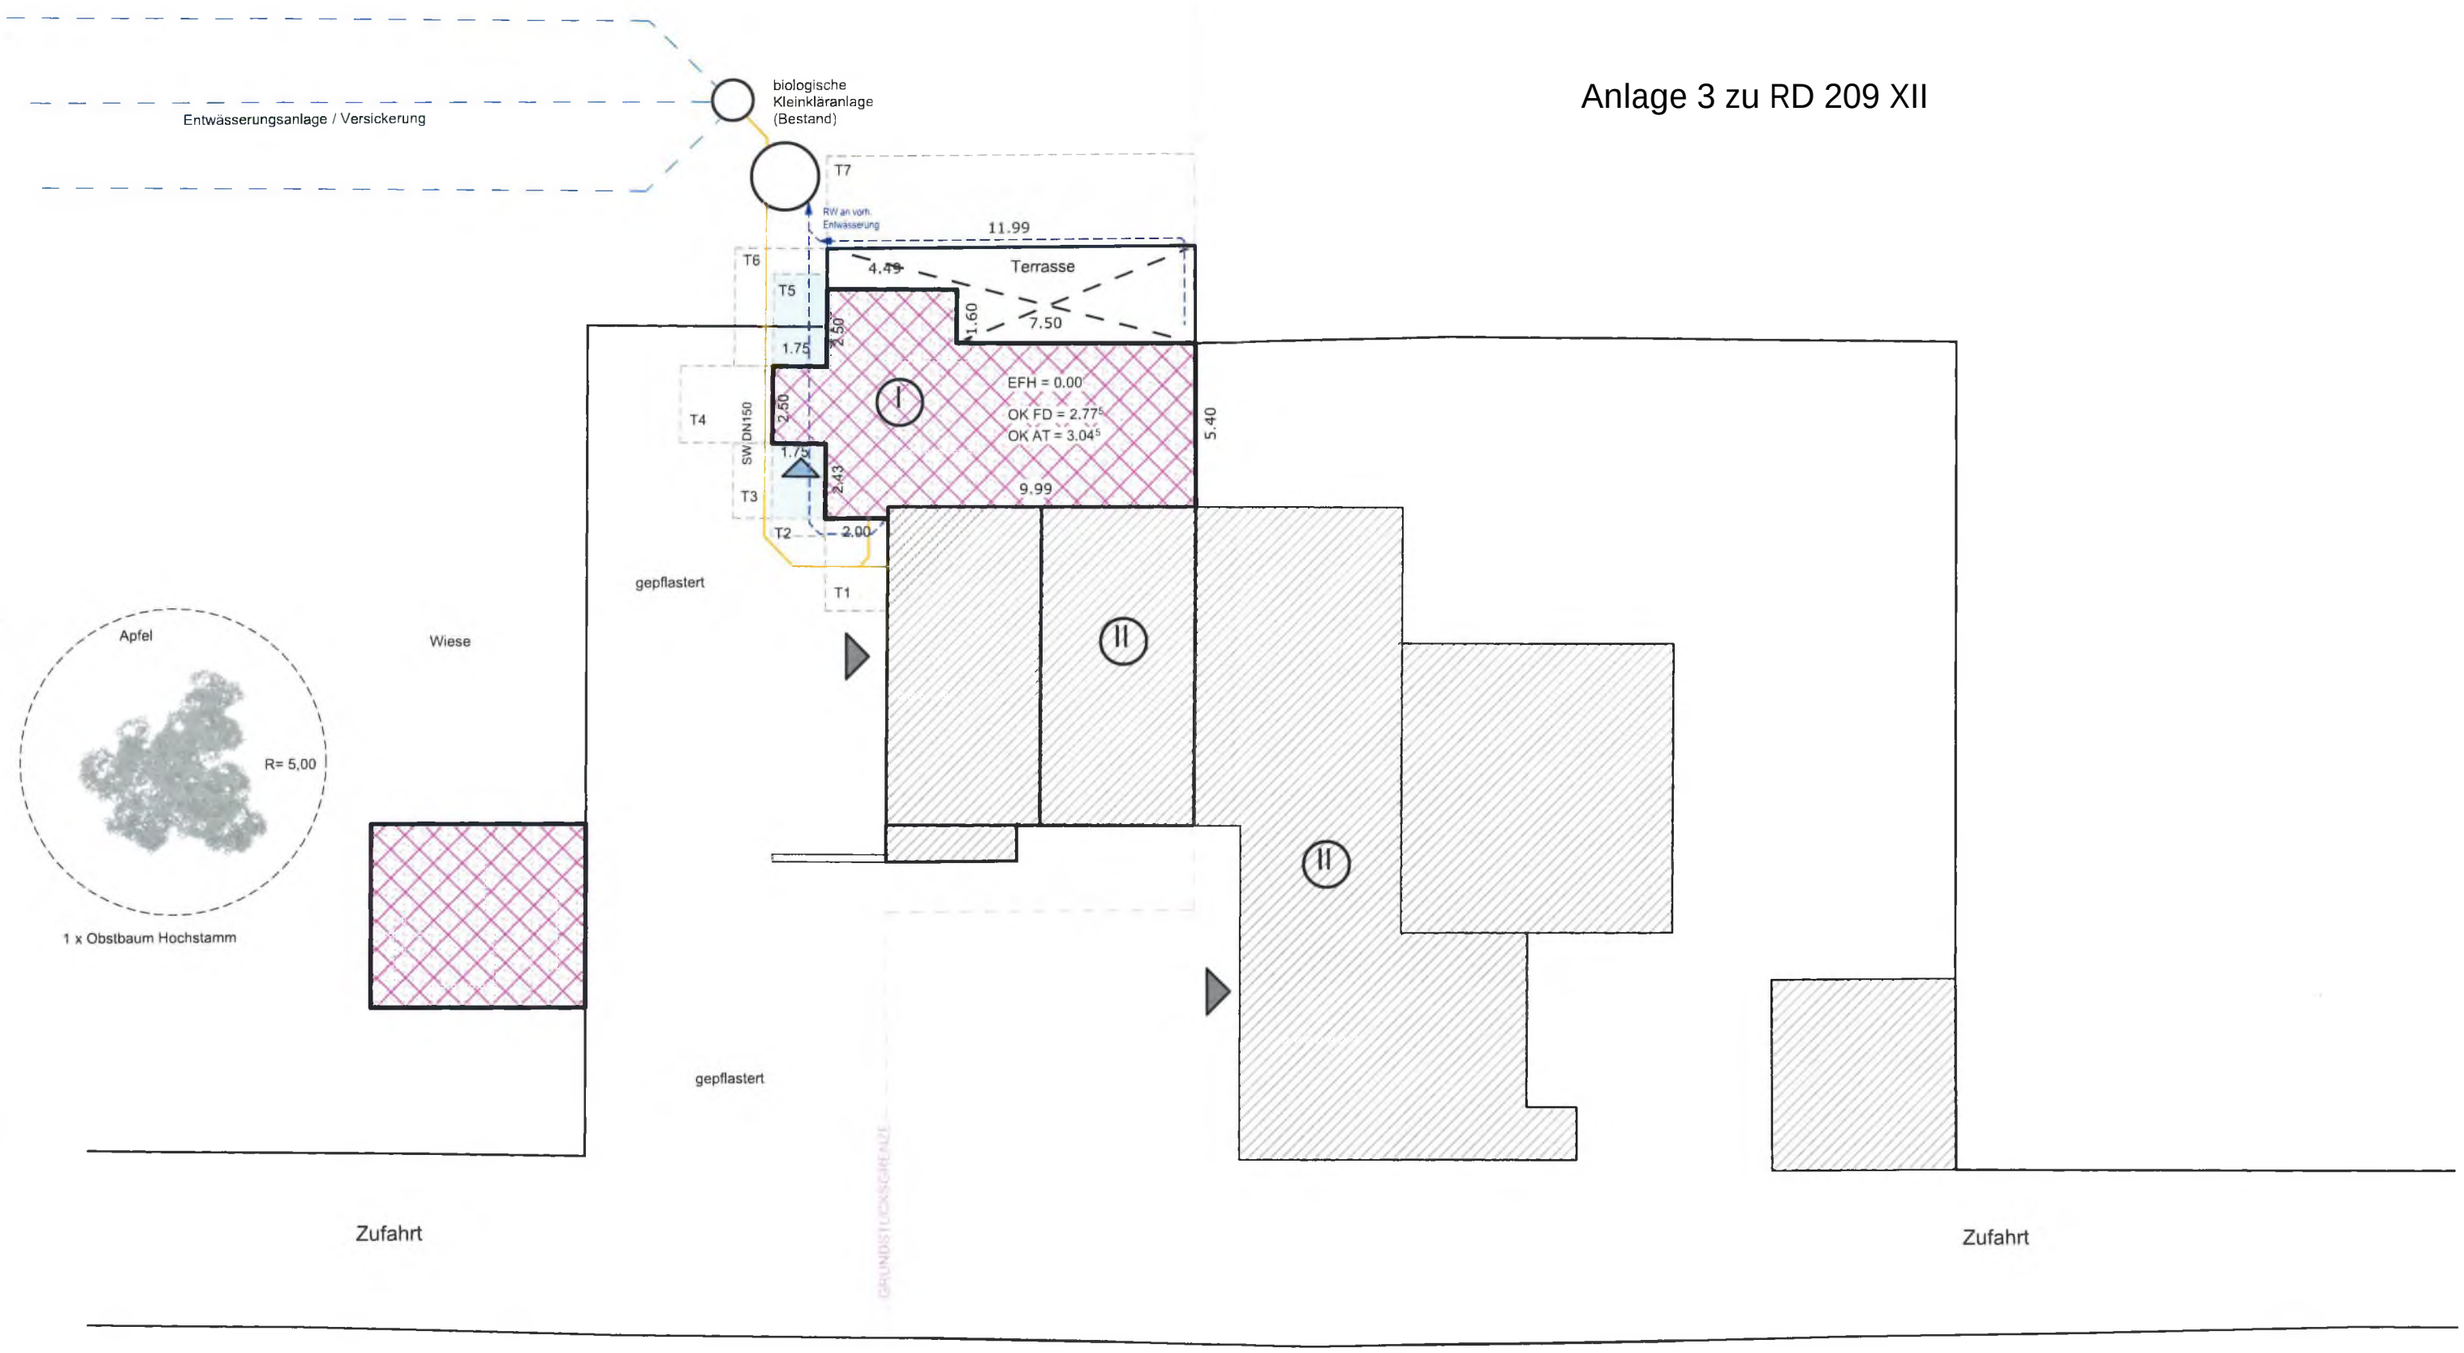

WEISSENSTEIN