
Stadtbücherei Bad Münstereifel


Präsentation Bauausschuss

Ansicht Parkplatz (1)

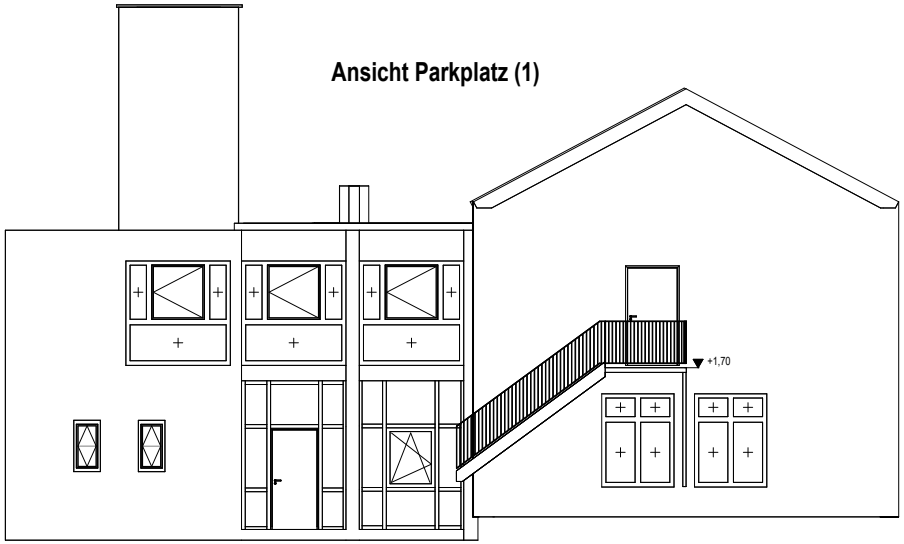


Zufahrt Feuerwehr


Ansicht Kölner Straße

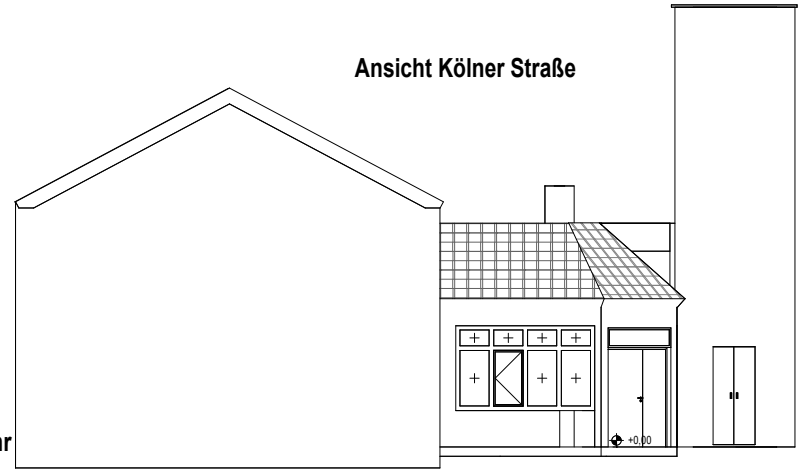

Ansicht Parkplatz (2)

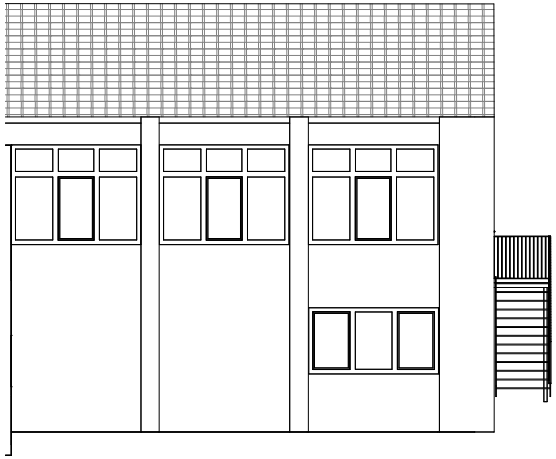


Ansicht Feuerwehrzufahrt

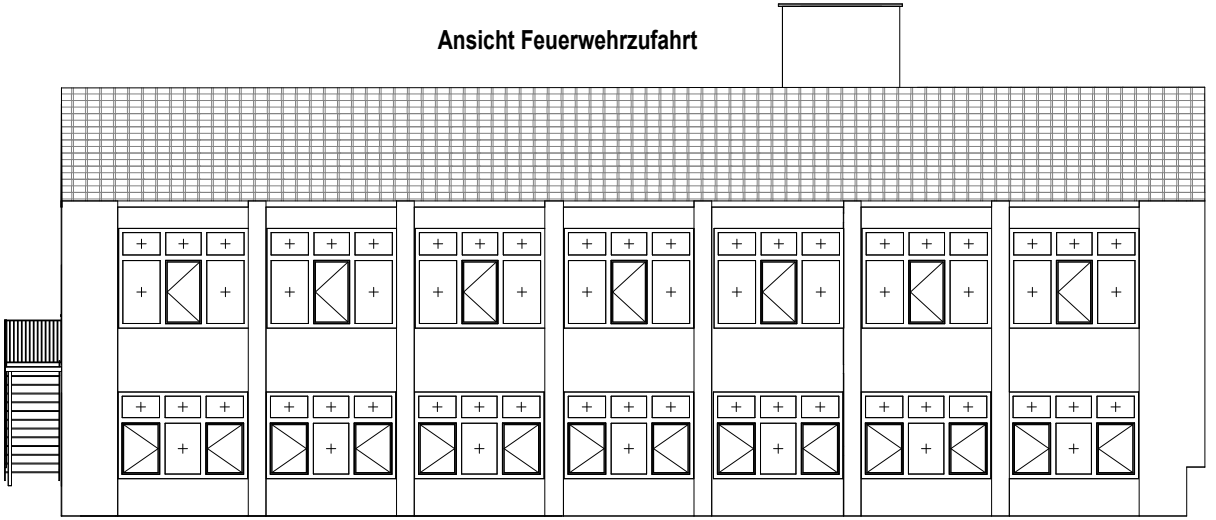


1. Erlebnisbücherei
2. Tourist Information

3. Familienzentrum

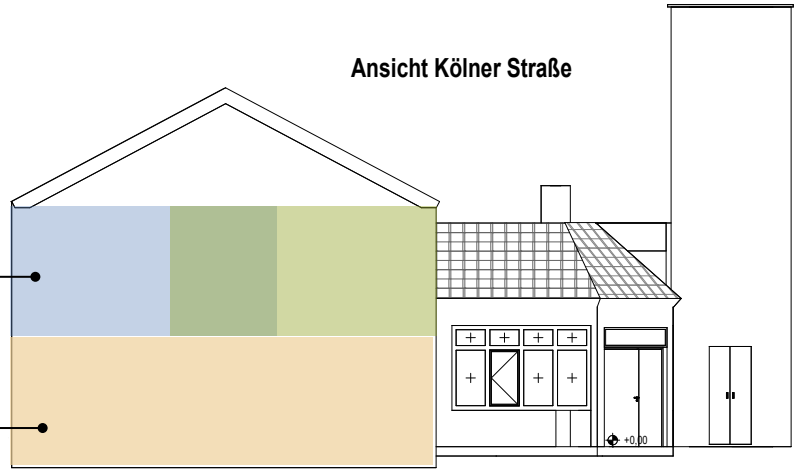

Bestandsaufnahme

1. **Empfang/Frontoffice:**
   Empfangstresen für Tourist Info
   und Bibliothek
   1 x Arbeitsplatz MA Bibliothek
   1 x Arbeitsplatz MA Tourismus
2. **Tourist Info:**
   Auslagen Info-Material und
   Erlebnislounge, Sitzbereich
3. **Bibliothek:**
   Lese-Ecke/Vorlesebereich Kinder
   Multifunktionale Ecke / Klein-Events
4. **Backoffice:**
   1 x Arbeitsplatz MA Bibliothek
   1 x Arbeitsplatz MA Tourismus

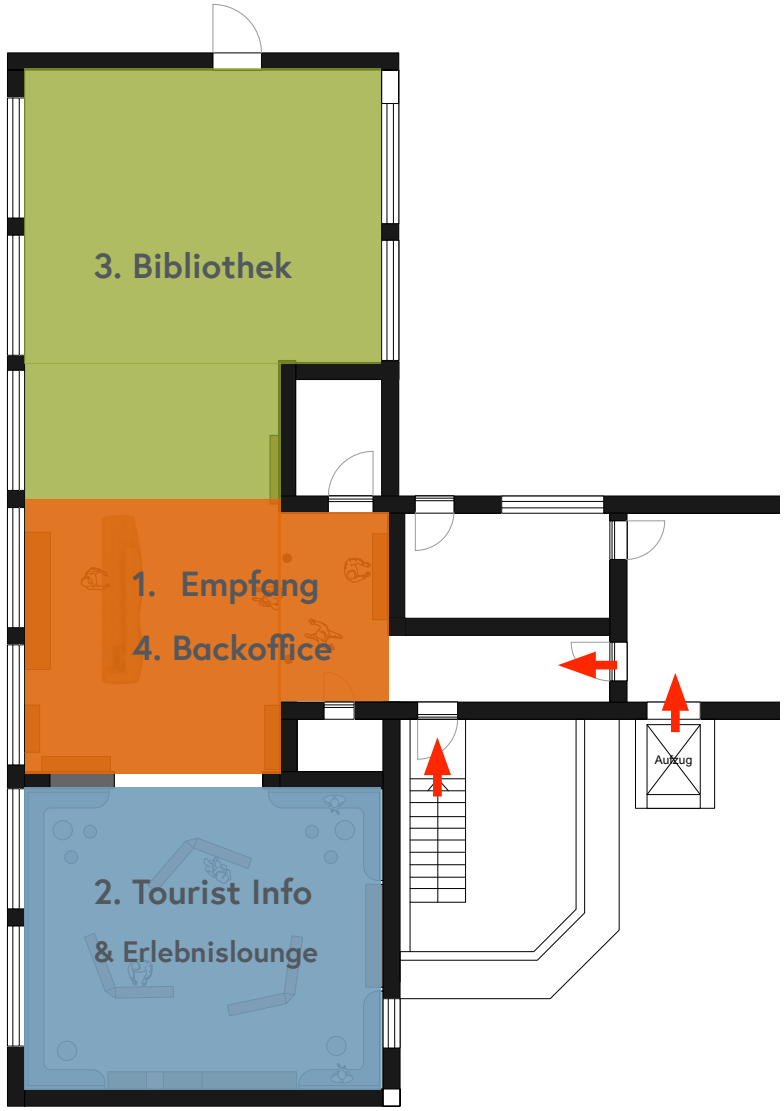


- Zielgruppen:
  - Senioren und Kinder sind die Hauptzielgruppen
  - Vor allem 0 bis 7 Jahre, zwischen 10 und 14 Jahren eher weniger
  - Im EG it der Jugendtreff
- Bestand und Bedarf WC / Sanitär:
  - 1 WC im OG
  - Weitere WCs im EG, 2024 komplett erneuert
  - PuMi Raum fehlt, ist unerlässlich und wird in der Planung berücksichtigt
  - WC im OG lässt sich gut teilen in zwei Funktionen
- Bestand und Bedarf Medien:
  - Bücher werden reduziert und sind teilweise schon aussortiert
  - CDs und DVDs sollen nur noch sehr reduziert maximal über ein schmales Regal angeboten werde
  - Was sehr beliebt ist, sind die Tony Figuren und Boxen zum Leihen
- Bestand Regale (3 Elemente) – sind wieder zu verwenden:
  - Stehend auf Rollen: 17 Stück (h 180 x b 880 x t 41 cm)
  - Schmal Wandregale: 20 Stück (h 175 x b 880 x t 25 cm)
  - Stehend ohne Rollen: 11 Stück (h 175 x b 880 x t 41 cm)

Bestand und Bedarf Räumlichkeiten / Funktionen OG:

- Frontoffice 2 Arbeitsplätze höhenverstellbar
- Backoffice 2 Arbeitsplätze höhenverstellbar (Besprechungen können am AP stattfinden)
- Kleine Teeküche mit Kaffeeangebot für Besucher*innen
- Lagerraum mit Server und Stromkasten, Regale und Stauraum ist zu optimieren
- Bedarf an weiteren kleineren Lagerflächen / Abstellmöglichkeiten
- Bedarf
- Scanner und Drucker müssen nicht öffentlich zugänglich sein, sollten nicht sichtbar sein
- Die Wandfläche über den Regalen könnten genutzt werden, gilt es im Entwurf zu prüfen
- Mobile Sitzkissen für Kinderecke sind zu prüfen
- Eigentümer des Aufzuges ist der der Eigentümer des Nachbargebäudes
- Es gibt eingetragen Grunddienstbarkeit mit einer Regelung zur Mitnutzung des Aufzuges im Zusammenhang mit der Nutzung der Räume als Bücherei.


- Bestand und Bedarf Eingang:
  - Plakatierung soll zukünftig vermieden werden, Optimierungen werden geprüft im Entwurf und parallel zum TI Projekt
  - SF und RK unterstreichen die Bedeutung einer attraktiven Adressbestätigung am Eingang
  - Die Stadtbücherei mit TI sollen ein attraktiver Erlebnisraum und eine Visitenkarte der Stadt werden
  - Erhalt Lichtschienen wird geprüft
  - Vorhänge und alte Textilien werden nicht weiterverwendet
  - Die Mülltonen benötigen eine bessere Lösung, die Bauherrschaft wäre dankbar wenn das Thema in diesem Projekt mit angegangen wird da es schon länger auf dem Tisch liegt

Entwurf

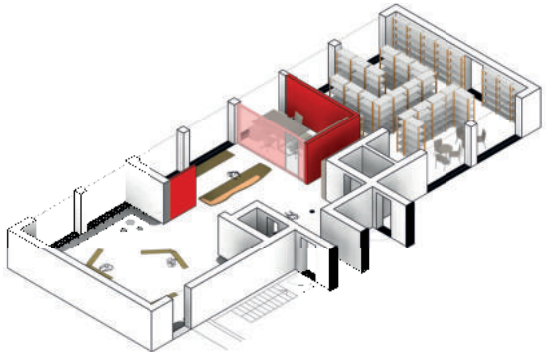


Konzept | 3D



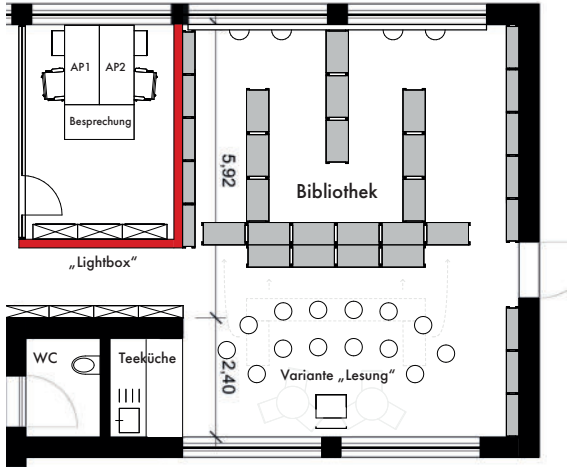

Modus Lesung

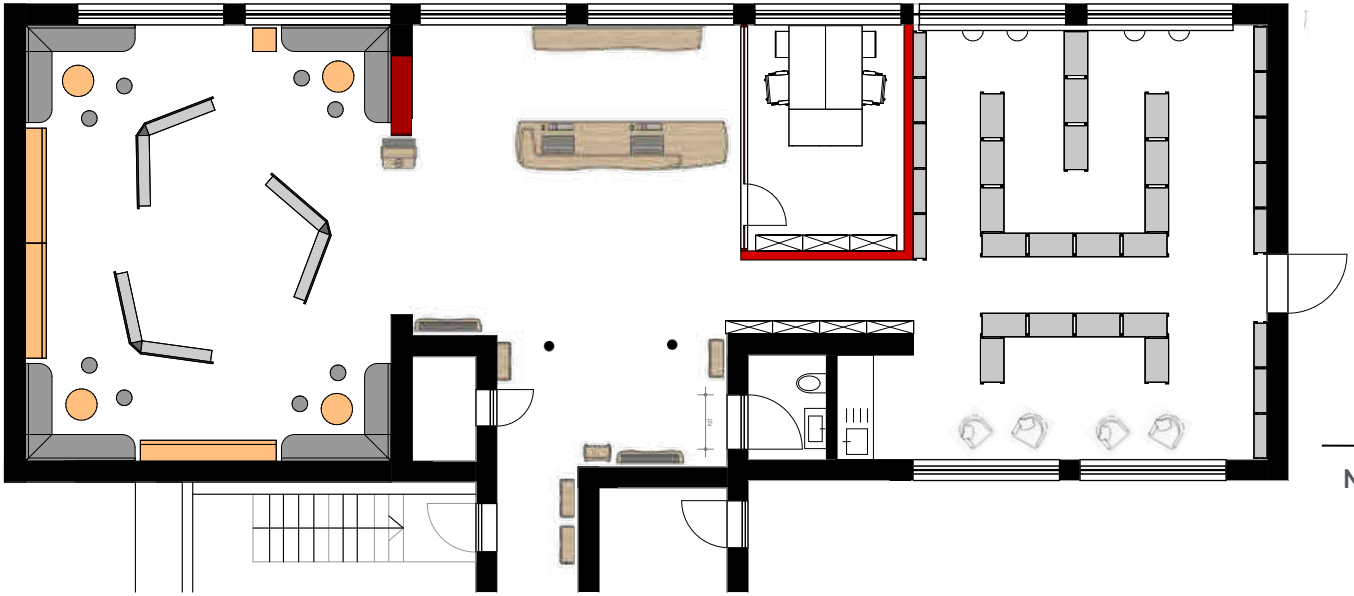

Modus Bibliothek


Bad Münstereifel – Empfang

Möblierung




Bad Münstereifel – Empfang

Möblierung

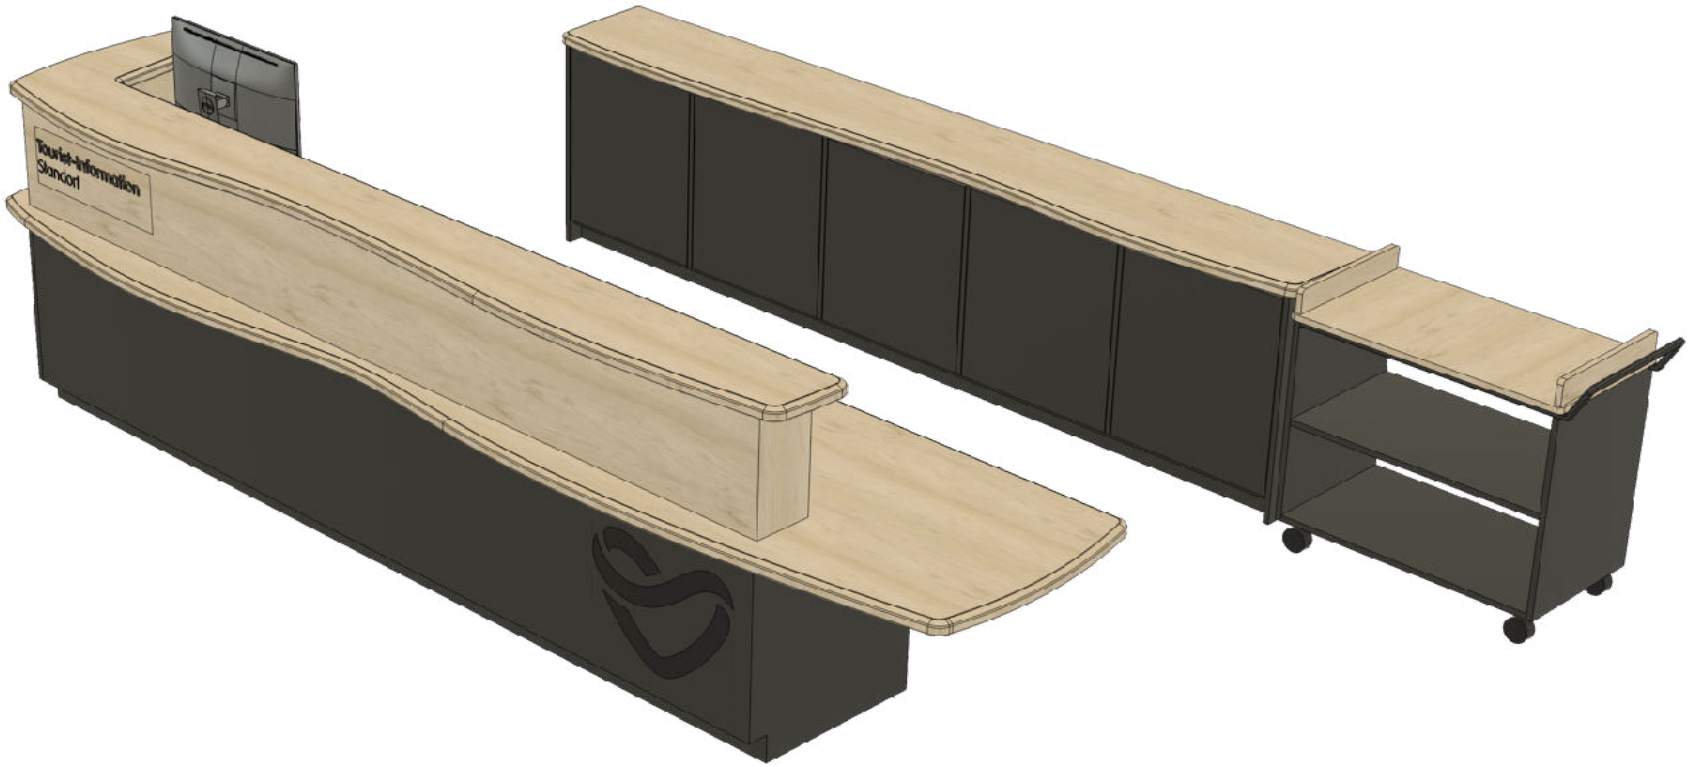


Bad Münstereifel – Empfang

Möblierung

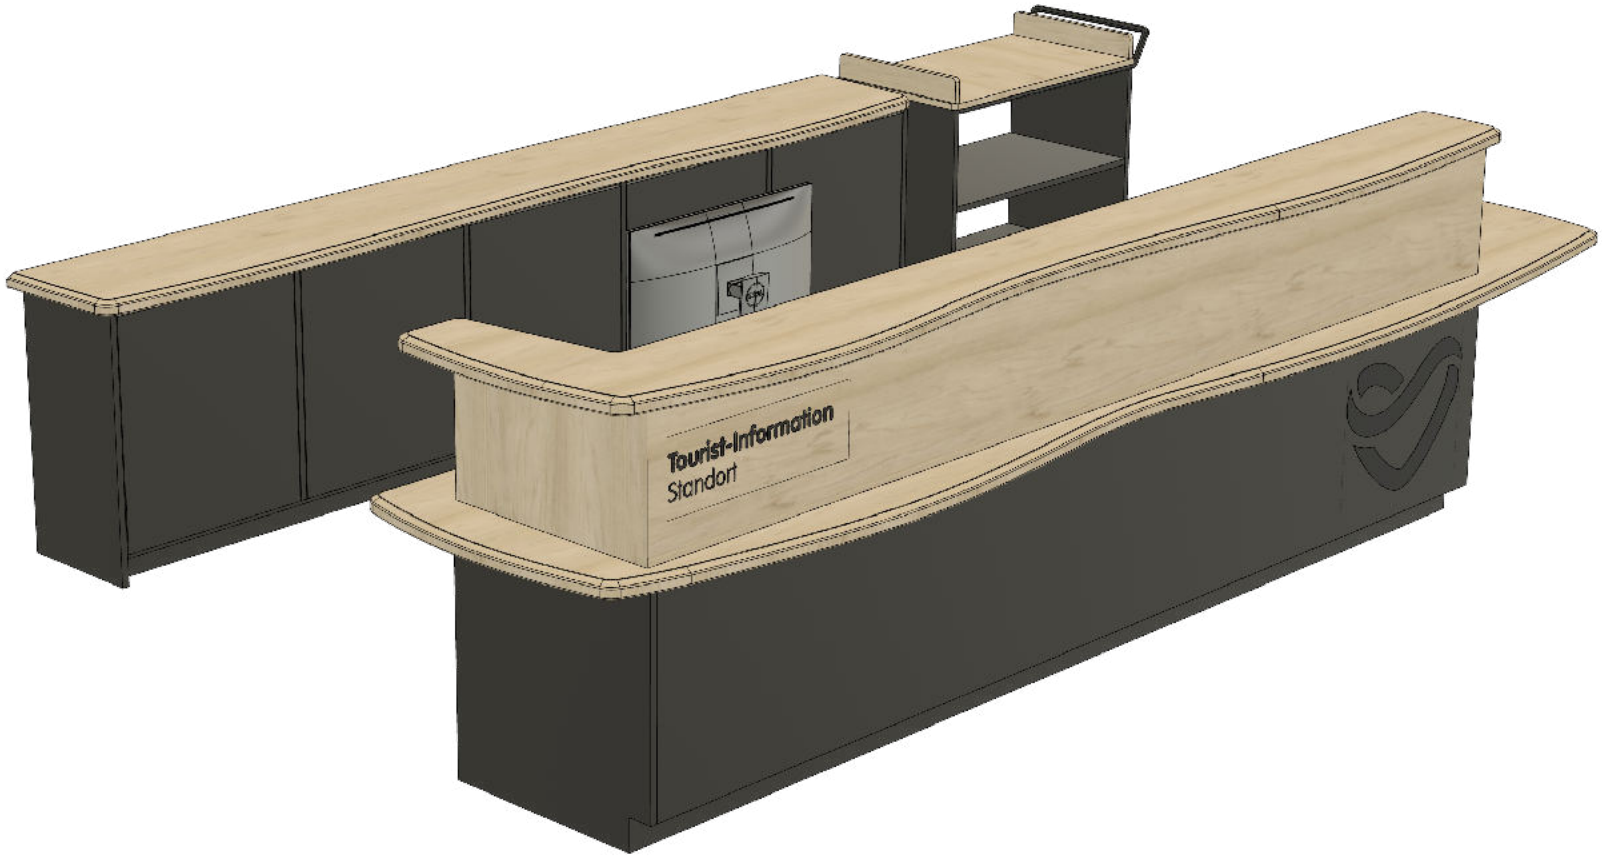

3. Entwürfe

Auslagemöbel und Medienstation

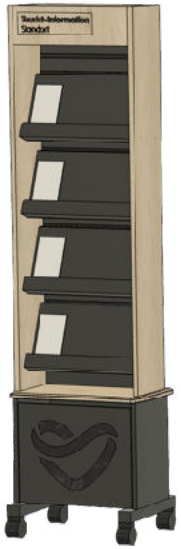











Bad Münstereifel


Erlebnislounge / Erlebnisbücherei

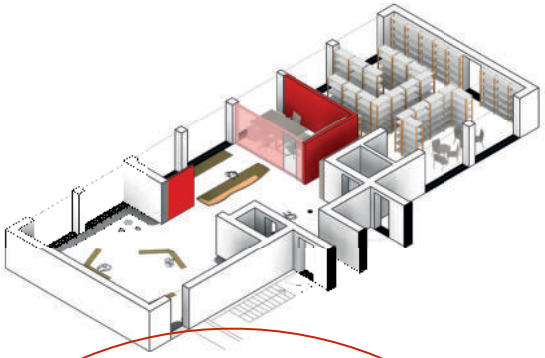

Konzept | 3D



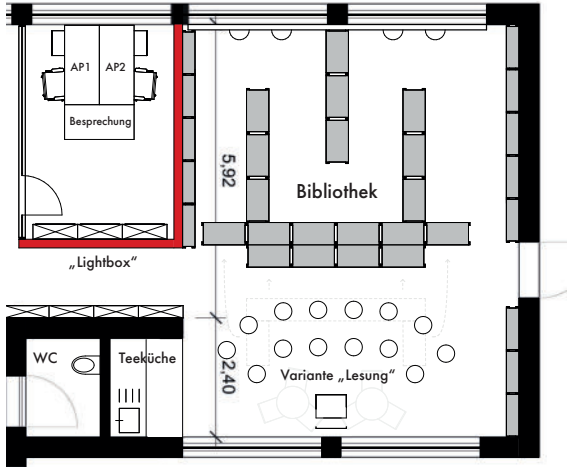

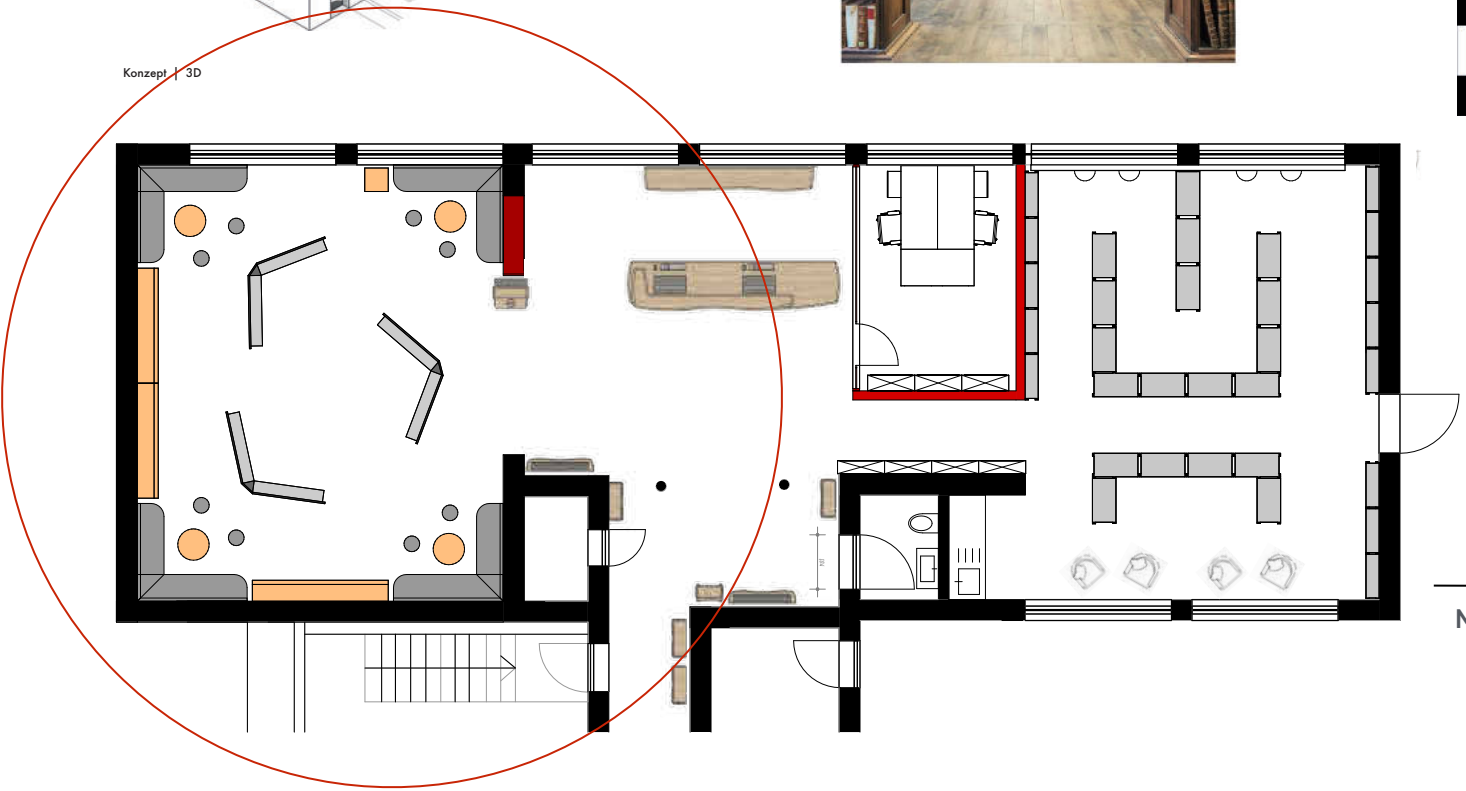



Modus Lesung

Modus Bibliothek

Erlebnislounge / Erlebnisbücherei

Grundriss Erlebnislounge

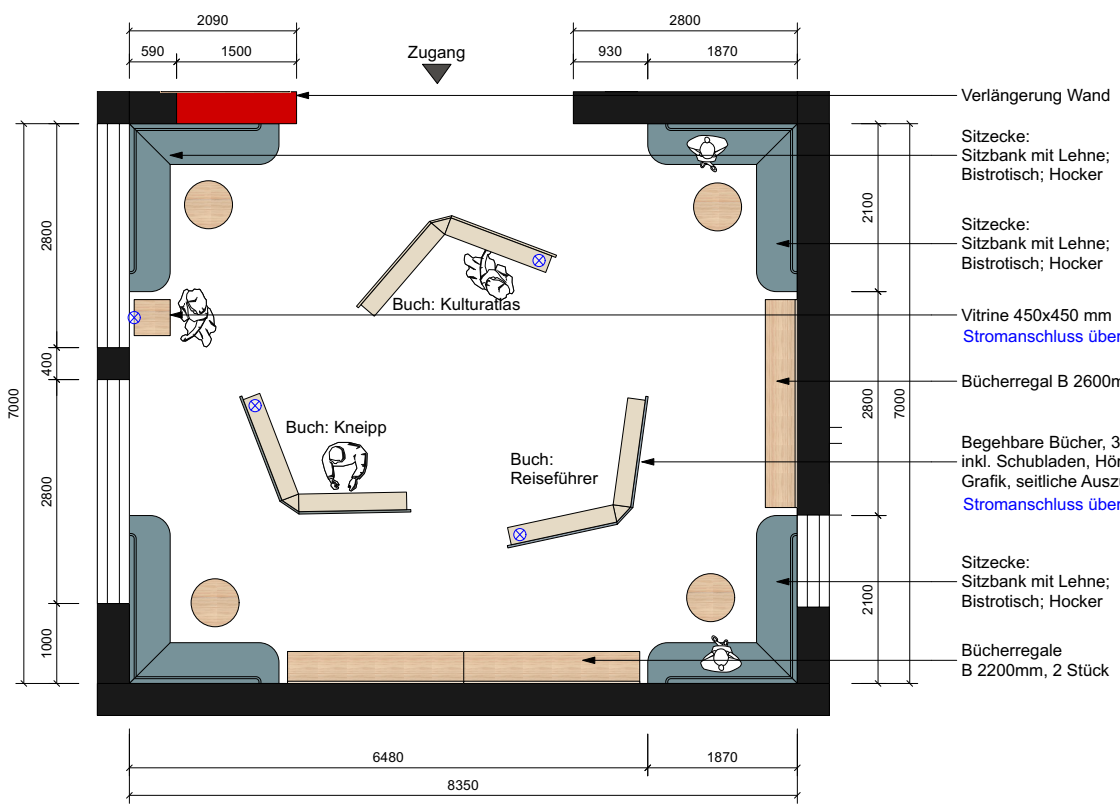

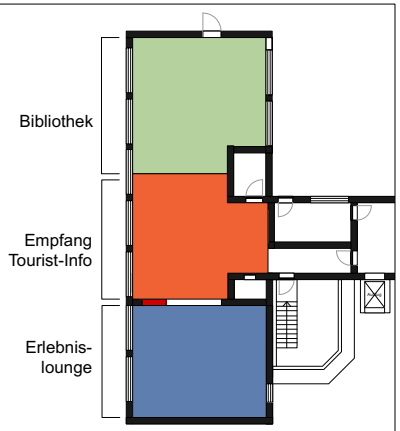

Raumeindruck Entwurfsphase




Masse in Millimetern. Alle Masse sind vor Ort zu prüfen!
Maße werden im Rahmen der Werksplanung konkretisiert.
Dimensionierung tragender Elemente und Unterkonstruktion erfolgt durch ausführendes Gewerk.


Bestand
Abbruch
Neu

Projekt	**Erlebnisbücherei Bad Münstereifel**		
Plan	Grundriss		
Plan-Nr. BM-01	Massstab 1:50	Datum 17.11.25	
Verfasser sis | sr	Plangrösse DIN A3	Revidiert	

Auftraggeber
Kreis Euskirchen
Jülicher Ring 32
53879 Euskirchen

Erlebnislounge / Erlebnisbücherei

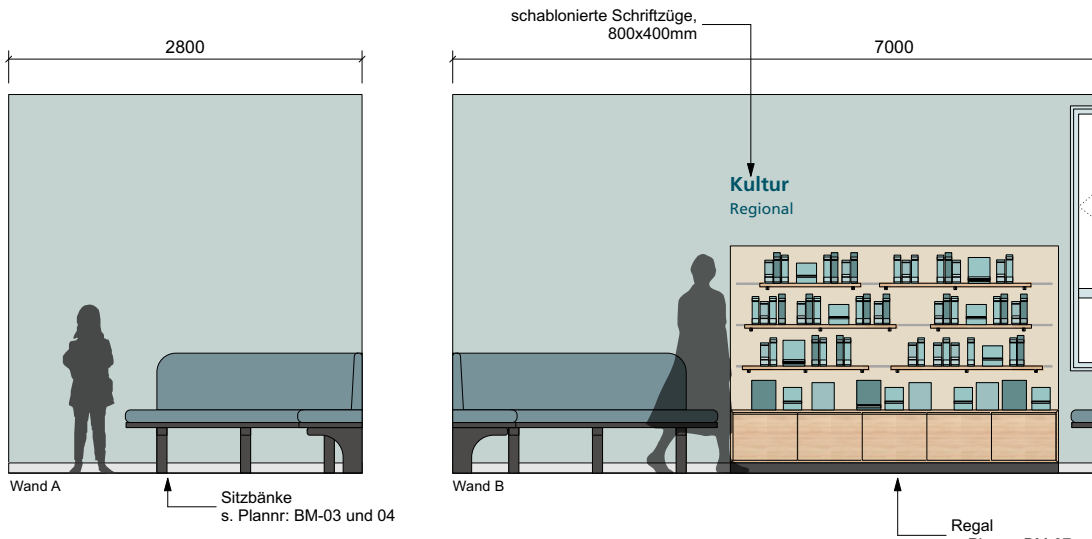

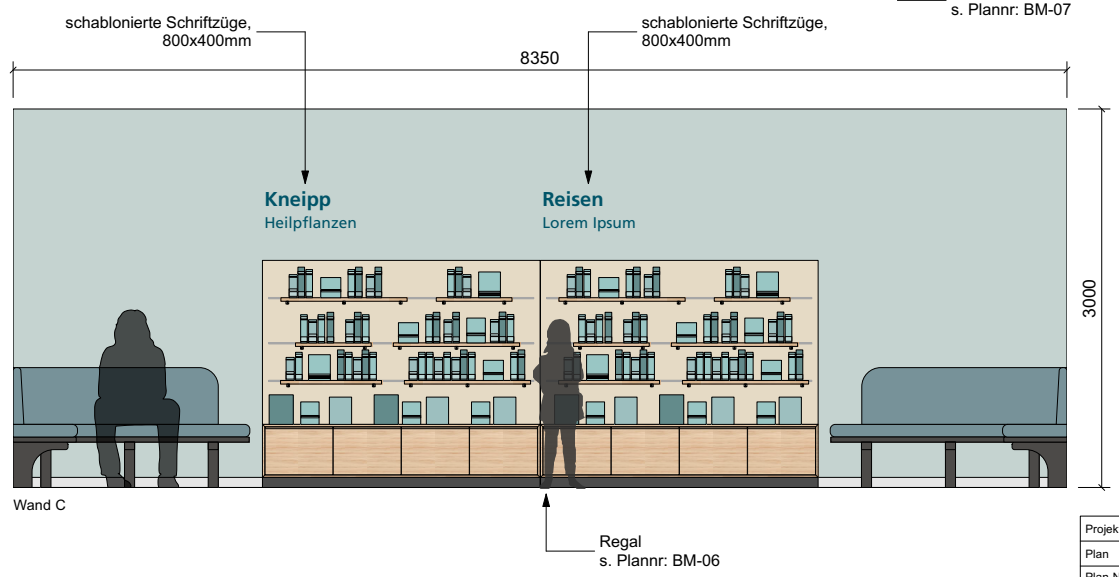


Wandfarbe

RGB: R:197 G:211 B:208

Schriftzüge

PG 3

NCS S 50 30 B10G oder
NCS S 50 30 B30G oder
NCS S 50 40 B20G

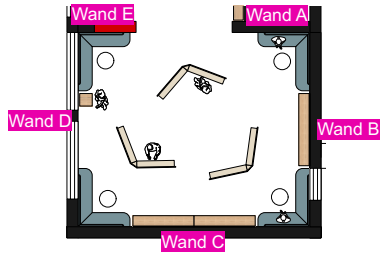

Masse in Millimetern. Alle Masse sind vor Ort zu prüfen!
Maße werden im Rahmen der Werksplanung konkretisiert.
Dimensionierung tragender Elemente und Unterkonstruktion erfolgt durch ausführendes Gewerk.

Projekt	**Erlebnisbücherei Bad Münstereifel**		
Plan	Wandansichten A-C		
Plan-Nr. BM-02-1	Massstab	Datum 17.11.25	
Verfasser sis | sr	Plangrösse DIN A3	Revidiert	

Auftraggeber
Kreis Euskirchen
Jülicher Ring 32
53879 Euskirchen

Bad Münstereifel

Themensammlung

Gesundheit und Wellness

Kurbad

Kurgarten

Sebastian Kneipp

Die Kraft des Wasser
Aktiv leben und Bewegen
Ernährung und Genuss
Wellness und Balance
Kräuter und Heilpflanzen

Römer

Kalkbrennerei Iversheim
Tempelbezirk

Radioteleskop

Sternenwelten: Astropeiler

Historischer Stadtkern

Baudenkmäler:
Romanik, Gotik, Renaissance

Burg Bad Müstereifel

Kulturleben

Museen
Theater
Konzerte

Einkaufsstadt City Outlet

Stadtmauer

Bad Münstereifel

Erft

Wasser

Natur / Wandern / Radfahren

Verbindung Ahrtal

Reiseführer



Wandern, Radfahren & Sternen-Wandern

Sternenwelt / Radioteleskop

Kneipp Herbarium



Kneipp und Kneipp Heilbad /Wasser

Kneipp-Angebote /Heilpflanzen

Kulturatlas




Historische Altstadt / Outlet City

Römer / Kalkbrennerei Iversheim

Bad Münstereifel – Erlebnislounge

Raumeindruck



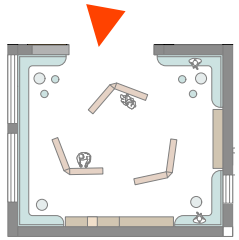


Begehbare Bücher – Bereich/ Thema 1 – „Kneipp-Herbarium"

„Kneipp-Herbarium"
Themenbereiche Gesundheit/ Körper, Geist und Seele





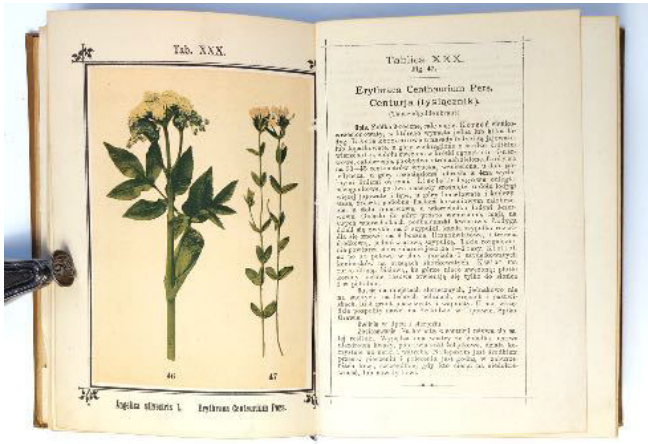








Zeitreise durch die Geschichte und Besonderheiten Bad Münstereifels mit „präparierten" interaktiven Büchern

Begehbare Bücher – Bereich/ Thema 1 – „Kneipp-Herbarium"

„Kneipp-Herbarium"

Themenbereiche Gesundheit/ Körper, Geist und Seele

- Umsetzung Variante A: Pflanzen-Illustrationen, Vitrinen, Hörstationen, Schubladen

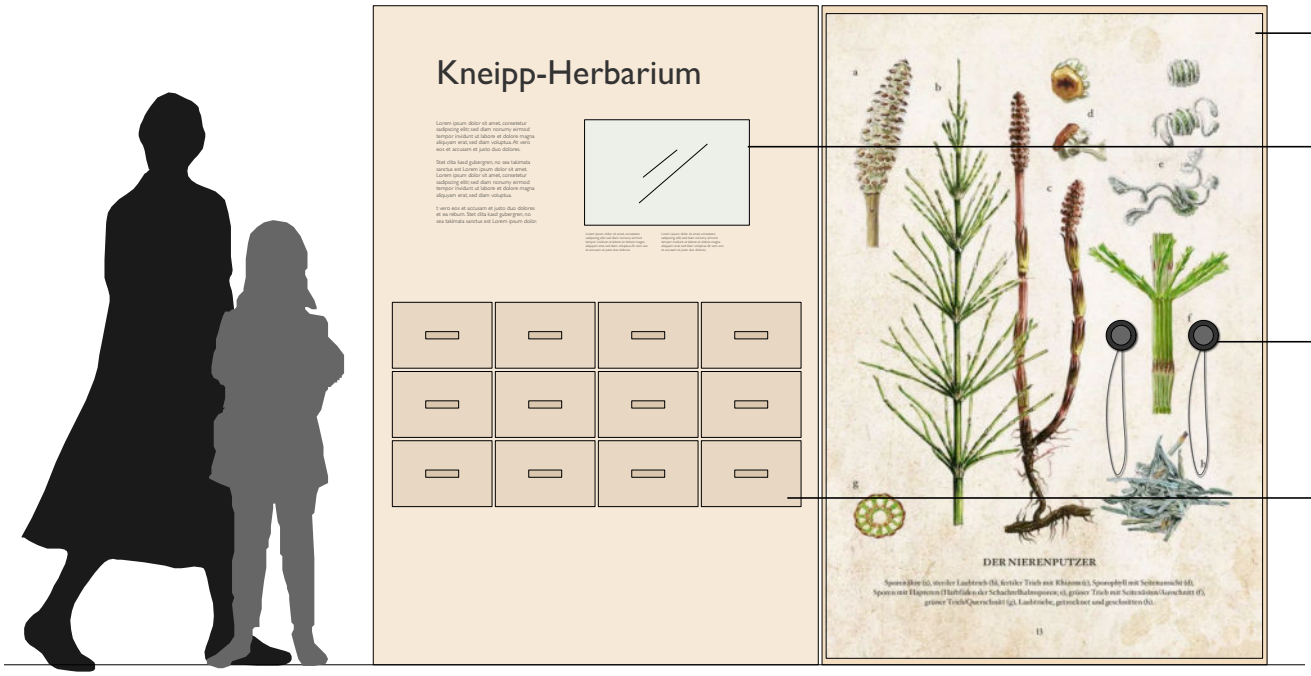

Großgrafik Beispiel

Vitrine mit Apothekerutensilien

2 Hörstationen

12 Schubladen










Begehbare Bücher – Bereich/ Thema 2 – „Kulturatlas"

Beispiel Illustrationsstil „Kulturatlas" – für Bad Münstereifel individuell zu entwickeln
Themenbereiche Historische Altstadt, Römer, Outlet, Krimi

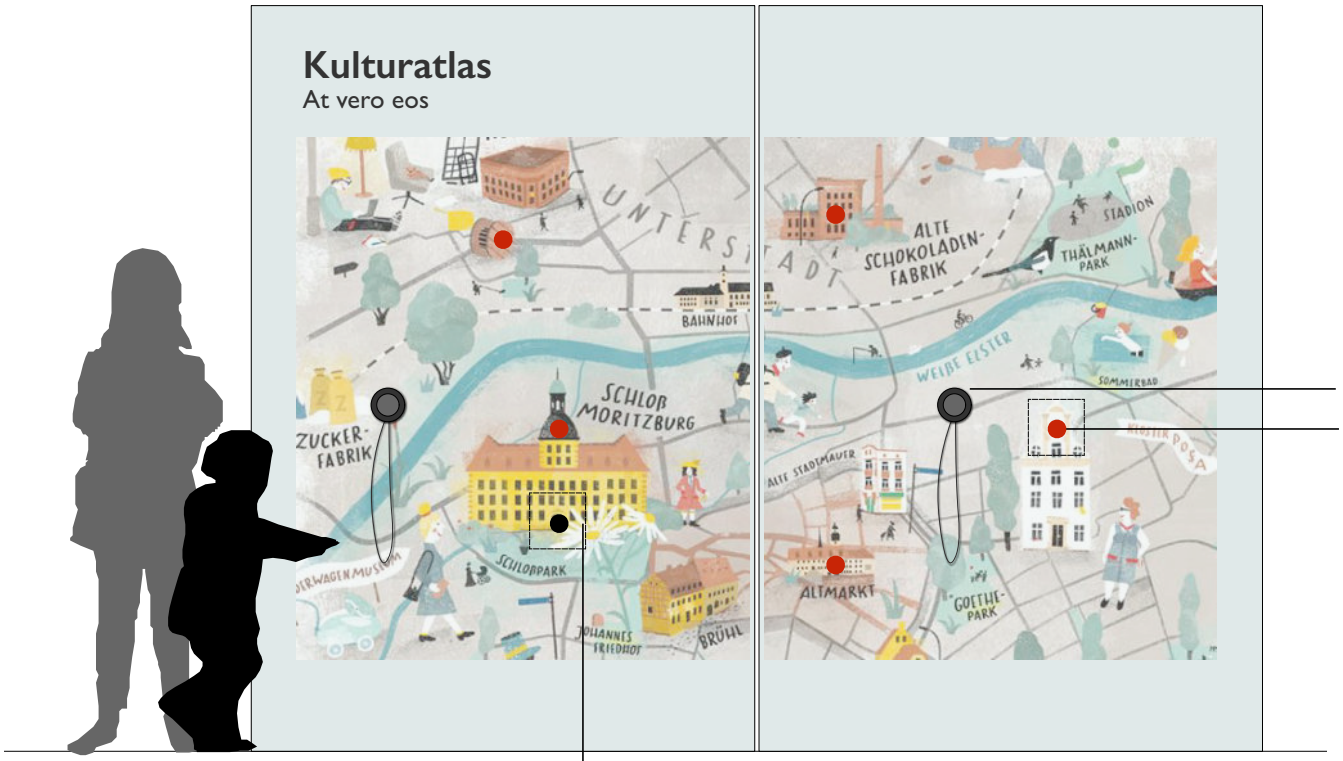

Beispiel Illustrationsstil



2 Hörstationen
5-6 Gucklöcher / Klappen





Alternativ zu Guckloch:
Klappen mit Vitrinen
/ Dioramen

Begehbare Bücher - Bereich/ Thema 3 – „Reiseführer"

Themenbereich „Reiseführer"

Wandern, Radfahren, Sterne


- Umsetzung mit 4 zusätzlichen Registerseiten zum Herausziehen für Highlights mit Vertiefungspotenzial
- 2 Hörstationen
- ca. 5-6 Gucklöcher mit Leuchtbildern für zentrale Highlights







Am Beispiel Harzkarte

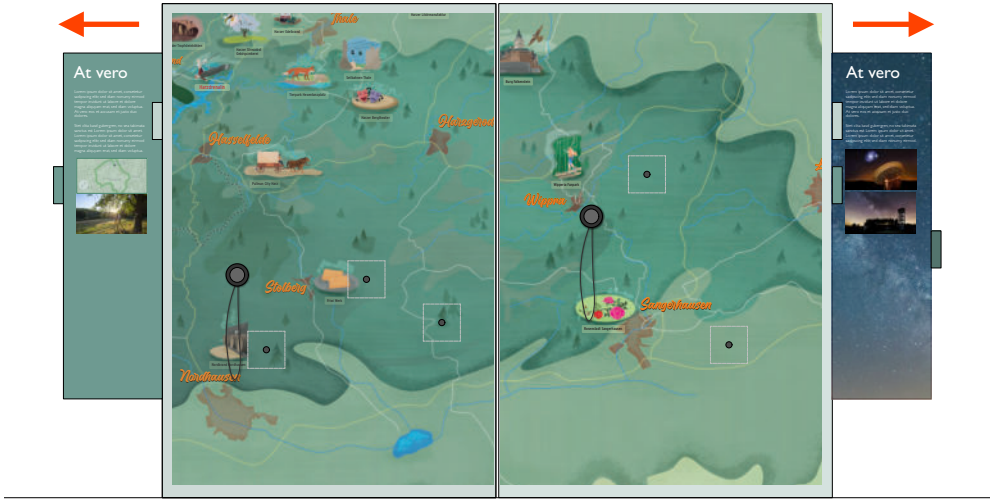

Bad Münstereifel – Erlebnislounge

Klang- und Hörerlebnis - Lebendig machen zentraler und Ortsbezogener Protagonisten



Apotheker



Reisegrüße




Ritter Gottfried von Jülich





Römer

Krimi Autoren

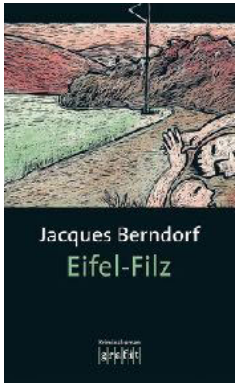





Vielen Dank

Wir freuen uns auf die weitere Zusammenarbeit!

Impressum

Auftraggeber

Stadt Bad Münstereifel
-Die Bürgermeisterin-
Marktstraße 11 + 15
53902 Bad Münstereifel

Konzept

Erlebnisplan Deutschland GmbH
Vogelsanger Straße 68
50823 Köln

Das Urheberrecht an allen von Erlebnisplan Deutschland GmbH erstellten Konzepten, Entwürfen, Grafiken, Ideenmaterialien, Zeichnungen, Pläne und sonstigen Unterlagen verbleiben in ihrem Besitze.
Die Kopie und Übertragung von Nutzungsrechten bedarf der schriftlichen Vereinbarung.