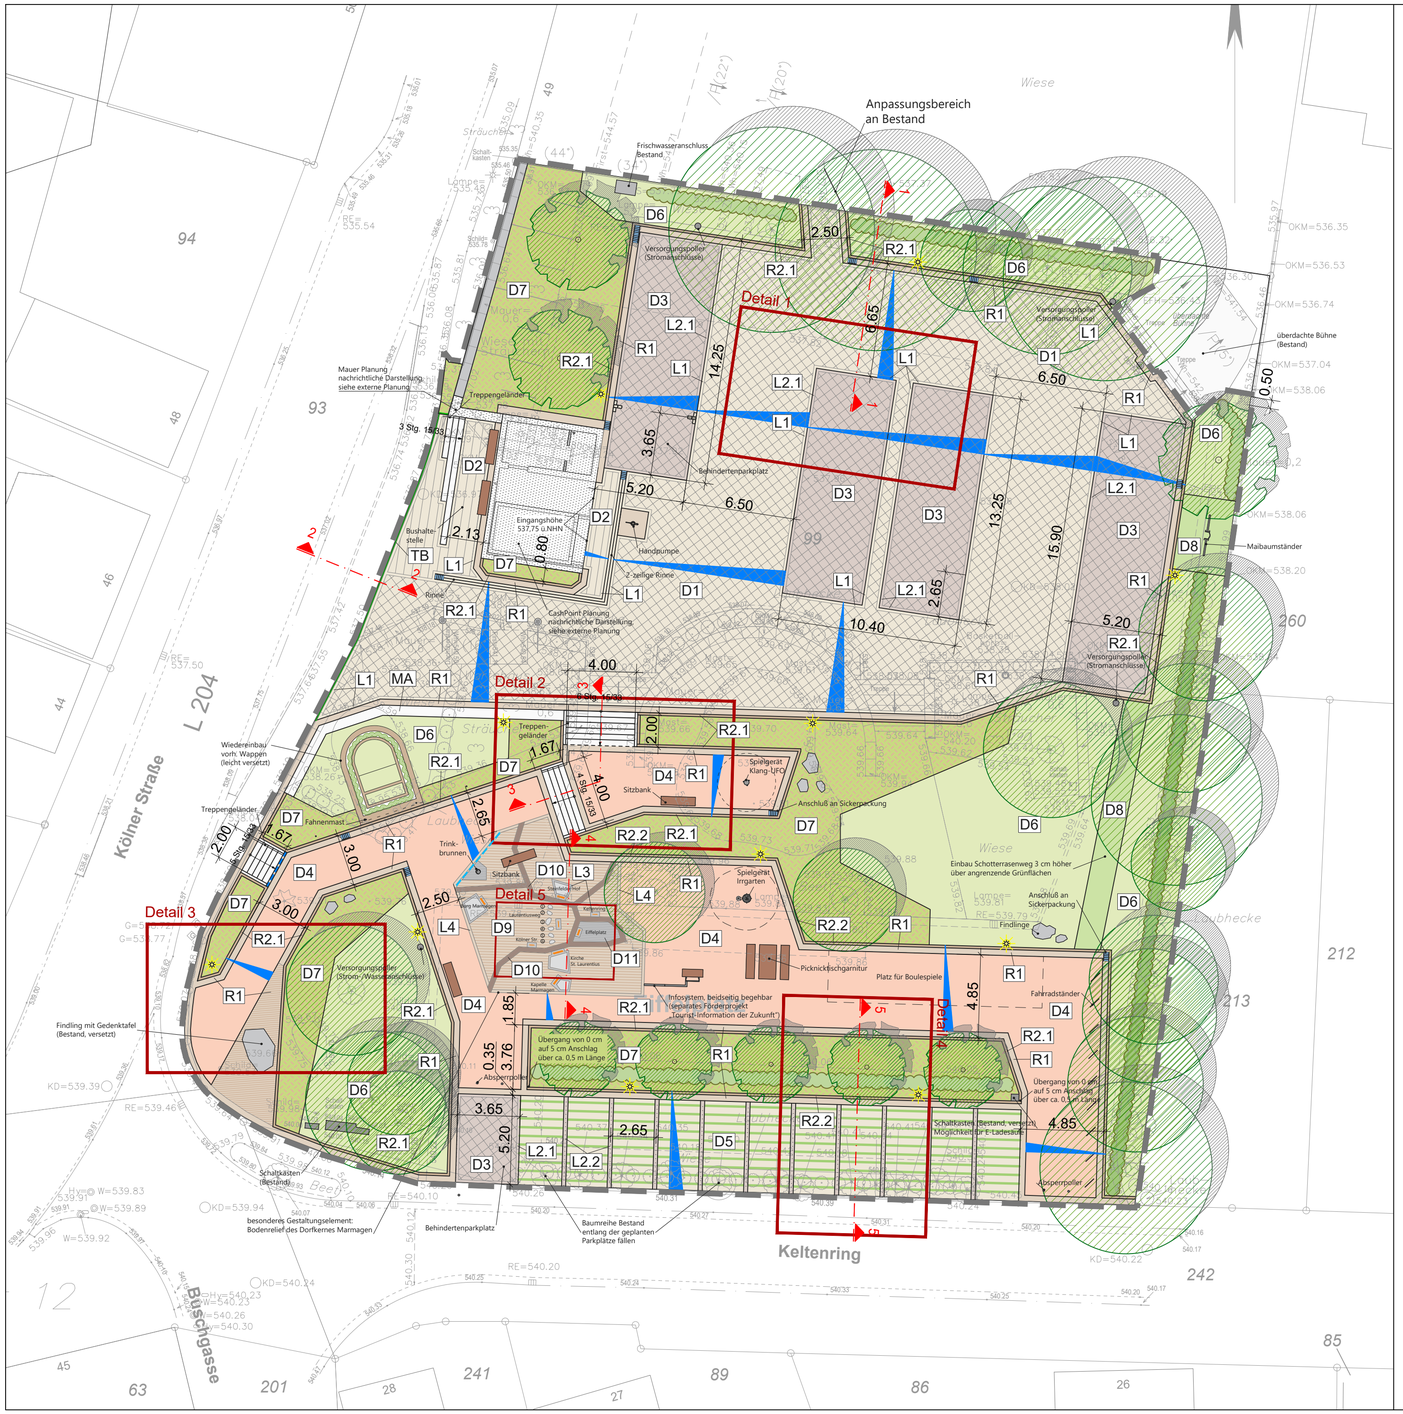


Übersicht Flächen

- Platzfläche Klimastein Ellenbogenverband D1
- Platzfläche Klimastein Reihenverband D2
- Platzfläche/ Parken Klimastein Ellenbogenverband D3
- Platzfläche wassergebundene Decke D4
- Parkplätze (obere Niveau) Rasenfugenpflaster D5
- Grünflächen D6
- Staudenbeete D7
- Platz-/ Wegeflächen Schotterrassen D8

Übersicht Einfassungen

- Rahmung Pflasterstreifen R1 Naturstein-Kleinpflaster, Basalt, 3-zeilig, niveaugleich
- Rahmung Pflasterstreifen R2.1 Naturstein-Großpflaster, Basalt, 1-zeilig, A=5 cm
- Rahmung Pflasterstreifen R2.2 Naturstein-Großpflaster, Basalt, 1-zeilig, A=0 cm
- Tiefbord 8/20, betongrau, A=0 cm TB
- Läufer Klimastein 24/16/12, Muschel-Kalk (nativo) L1
- Läufer Klimastein 24/16/12, Grau-Schwarz (nativo) L2.1
- Rollschicht Klimastein 24/16/12, Grau-Schwarz (nativo) L2.2

Übersicht Bodenrelief

- besonderes Gestaltungselement: Bodenrelief des Dorfkernes Marmagen
- "Platzflächen" D9 Naturstein-Großpflaster, Grauwacke, gesägt
- "Straßen" D10 Naturstein-Großpflaster, Basalt, 2-zeilig
- "Eiffelplatz" D11 Naturstein-Kleinpflaster, Grauwacke
- Rahmung Tafel und Findlinge L3 Naturstein-Kleinpflaster, Grauwacke, 1-zeilig
- Rahmung Bodenrelief, Naturstein-Großpflaster, Grauwacke, 1-zeilig L4
- Findlinge aus vorh. Brunnenanlage (versetzt, nachrichtliche Darstellung)
- Bronzetafel (Beschriftungen)

Übersicht

- Mauer Bestand, Erhalt ca. 14 m
- Mauer Planung, Verblendung aus Naturstein
- Hecke Bestand
- Hecke Planung
- Bäume Bestand
- Bäume Planung
- geplante Querneigung Entwässerung
- Kartengrundlage
- Maßnahmengrenze

Übersicht Ausstattung

- Treppen Betonstufen
- Sitzbänke
- Picknicktischgarnitur
- Infostelen (nicht Teil der Maßnahme)
- Fahrradbügel
- Findlinge
- Trinkbrunnen
- Bodenhülsen für Fahnenmasten
- Maibaumständer
- Versorgungspoller
- Mastleuchten
- Hochbau (Bushaltestelle, WC-Anlage und CashPoint)
- Straßenablauf 300/500 geplant
- Schlitzrinne geplant
- Kastenrinne geplant

Eifelgemeinde **Nettersheim**

Umgestaltung Eiffelplatz Marmagen

Ausführungsplanung

Detailplan

Maßstab: 1:200	Plan-Nr.: 01 / 01
Projekt: NT12.15	Datei-Code: NT12.15_ent aktuell.dwg
Datum: 11.12.2025	Planverfasser: Dipl. Ing. B. Niedermeier Unterschrift:

MWM STÄDTEBAU VERKEHR ENTWÄSSERUNG
NEUENHOFSTR. 110 52078 AACHEN
+49 241 938660 INFO@PLMWM.DE
WWW.PLANUNGSGRUPPE-MWM.DE