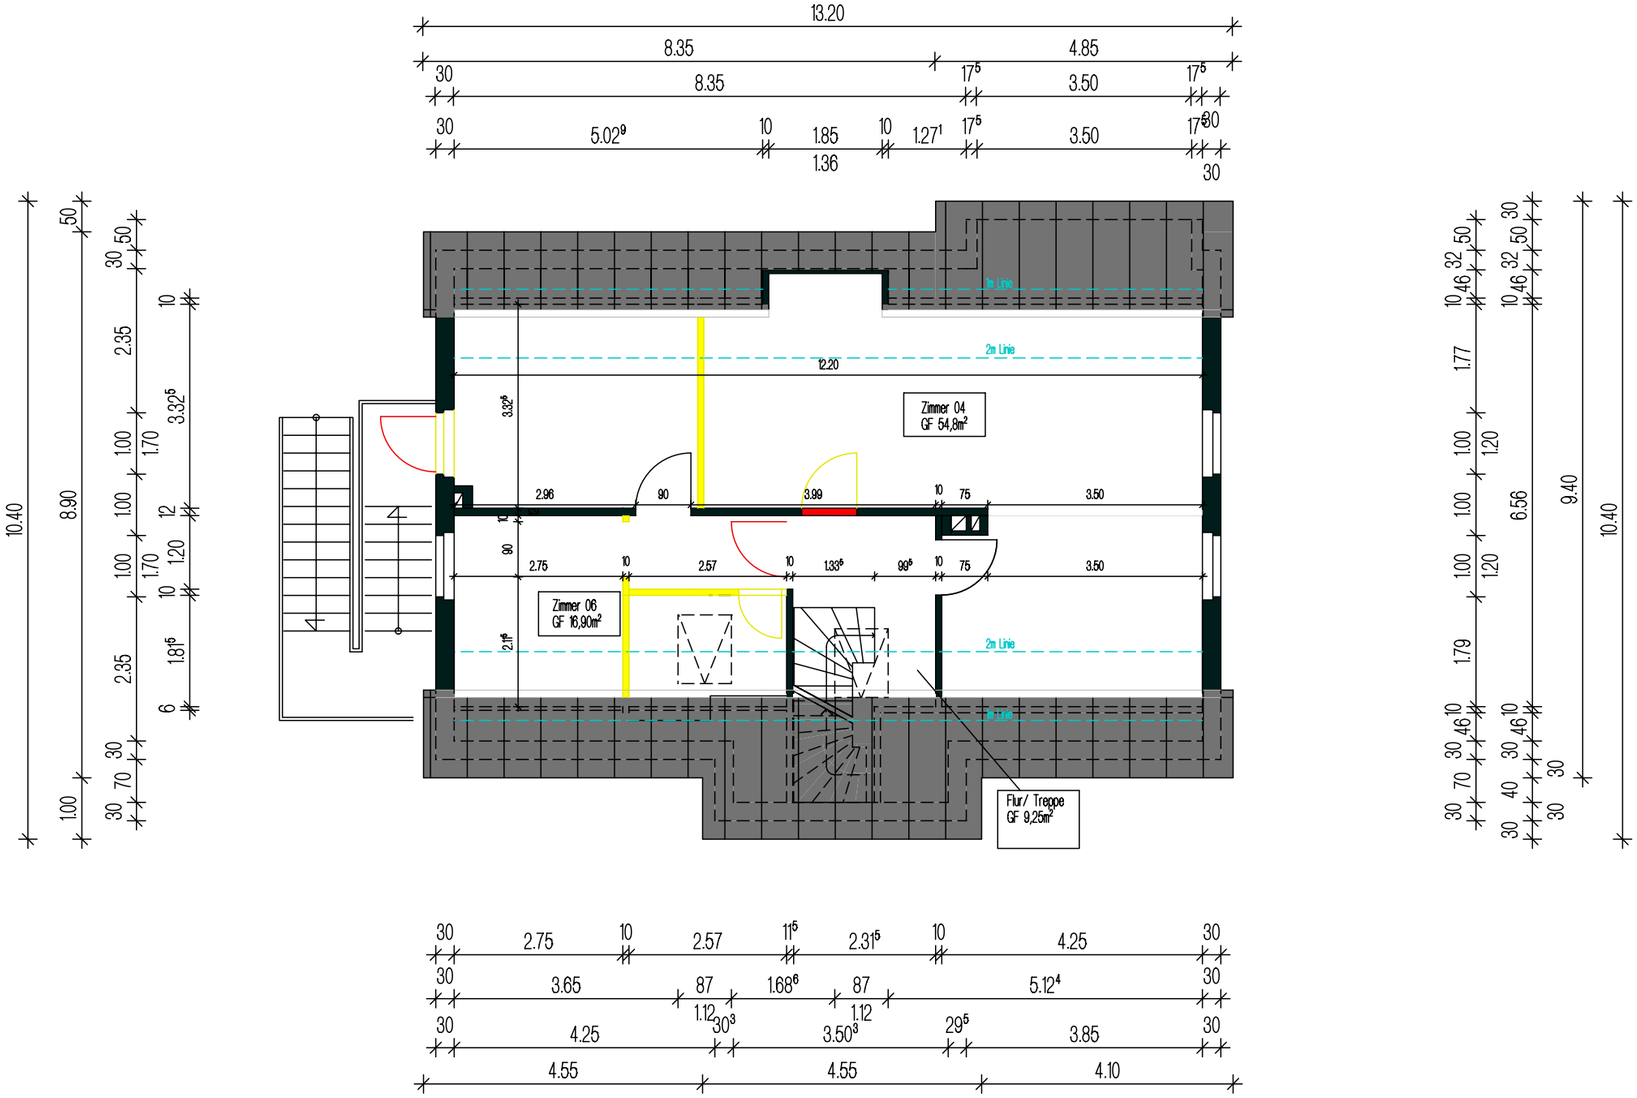


Sämtliche Maßangaben und Konstruktionen sind Einreichungen zur Genehmigungsplanung. Zur Ausführung der Arbeiten sind alle notwendigen Maße und Überlegungen zur Detailplanung von der ausführenden Firma zu prüfen. Sämtliche Angaben sind circa-Maße.

Bauvorhaben	OGS Marmagen Nettersheimer Str. 5 53947 Nettersheim	
Bauherr	Gemeinde Nettersheim Krausstrasse 2 53947 Nettersheim	Unterschrift
Planinhalt	Grundriss Dachgeschoss	
Architekt	Architekten Pützfelderhof Gerstenstraße 4 53881 Euskirchen - Billig Tel.: 02251/62038, Fax: 02251/6924	Unterschrift
Maßstab	1:100	Gez.: Ba Datum: 26.02.26 — Blatt 3

Bestand
Abbruch
neue Bauteile

H/B = 297 / 420 (0.12m²)