
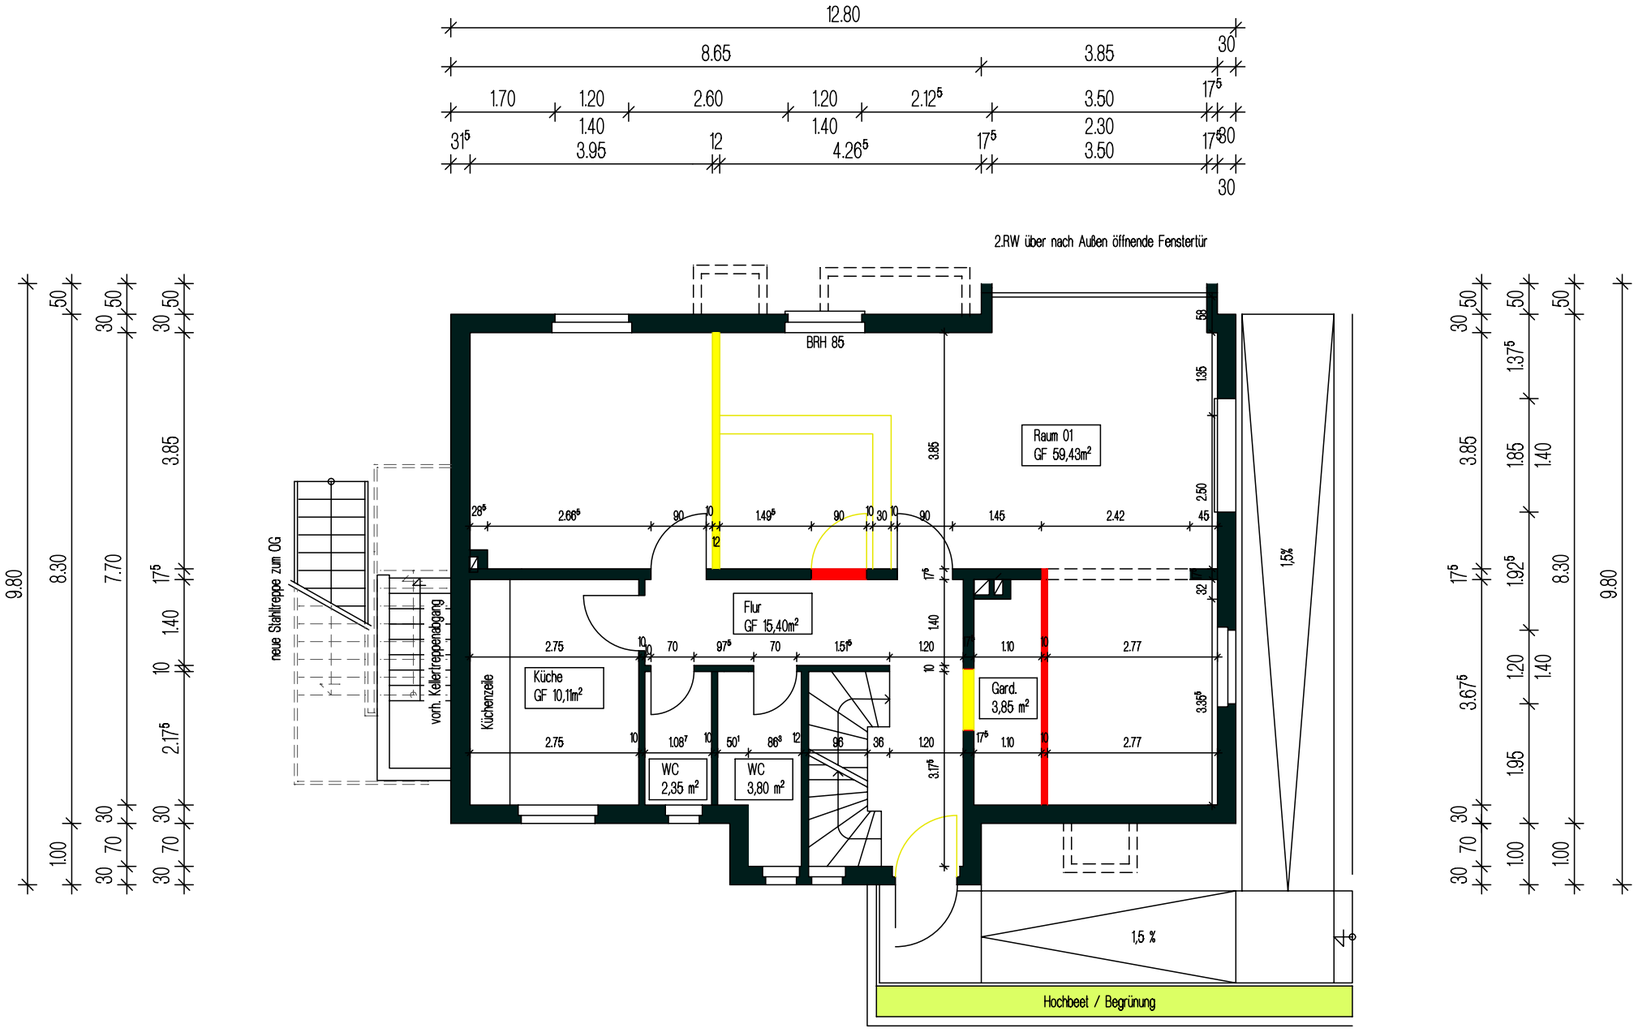


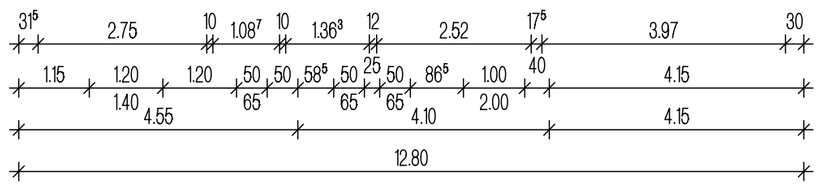

Bestand
Abbruch
neue Bauteile

Sämtliche Maßangaben und Konstruktionen sind Einreichungen zur Genehmigungsplanung. Zur Ausführung der Arbeiten sind alle notwendigen Maße und Überlegungen zur Detailplanung von der ausführenden Firma zu prüfen. Sämtliche Angaben sind circa-Maße.

Bauvorhaben	OGS Marmagen Nettersheimer Str. 5 53947 Nettersheim	
Bauherr	Gemeinde Nettersheim Krausstrasse 2 53947 Nettersheim	Unterschrift
Planinhalt	Grundriss Erdgeschoss	
Architekt	Architekten Pützfelderhof Gerstenstraße 4 53881 Euskirchen - Billig Tel.: 02251/62038, Fax: 02251/6924	Unterschrift
Maßstab	1:100	Gez.: Ba Datum: 20.04.26
Blatt	2	

H/B = 297 / 420 (0.12m²)