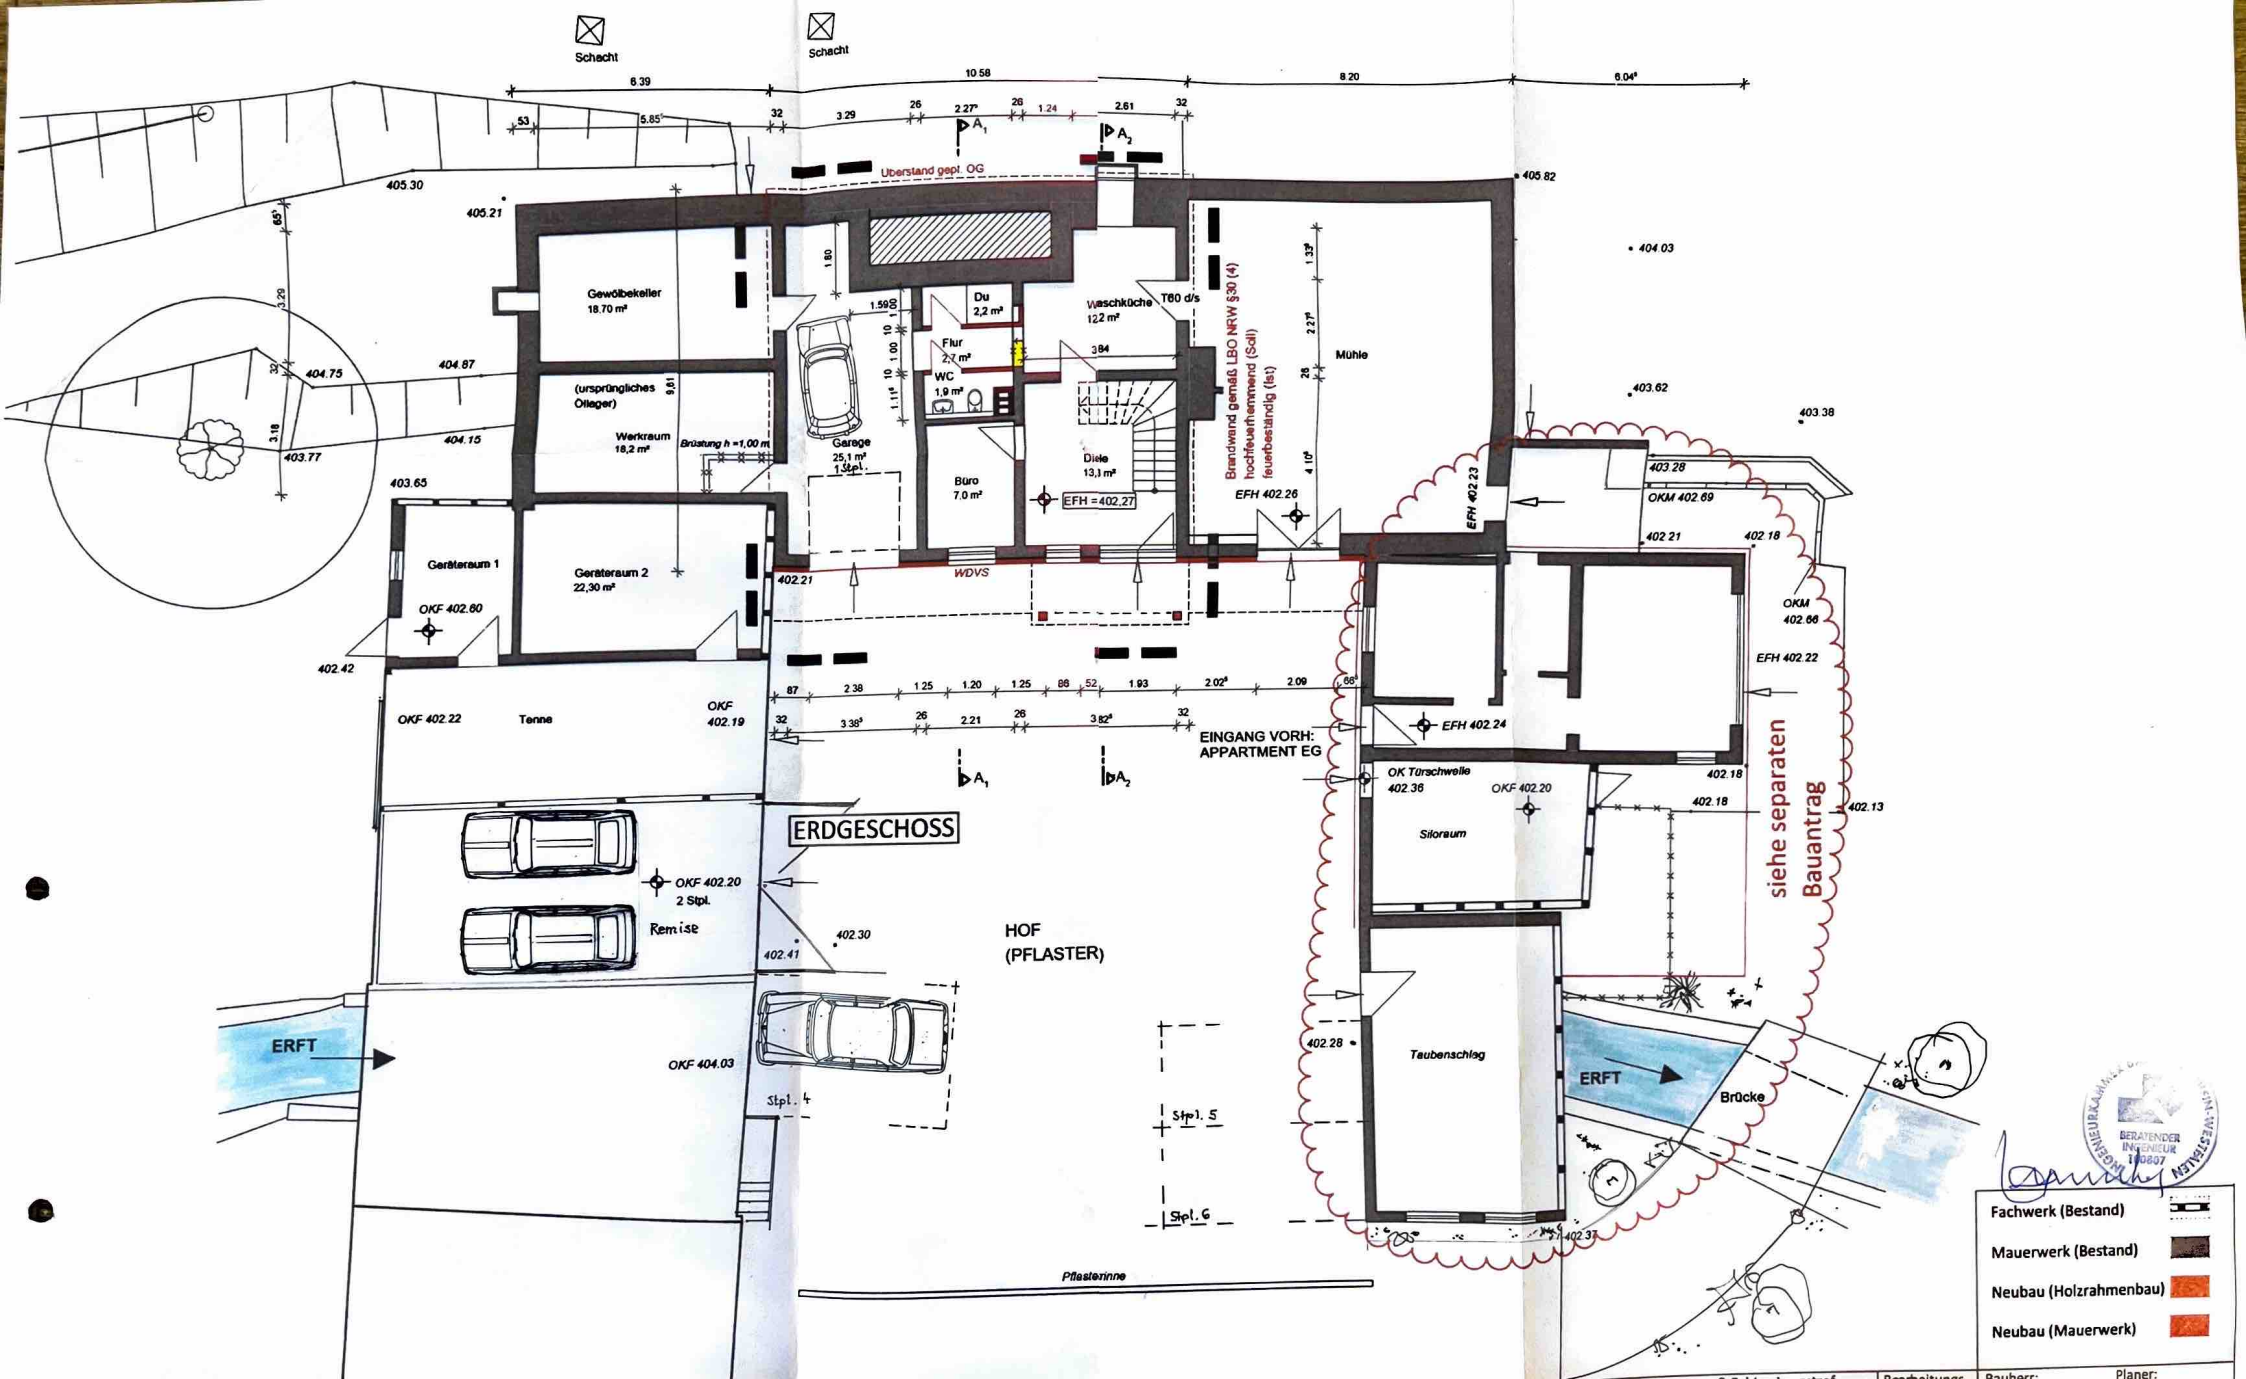

Schacht
Schacht
Überstand gepl. OG
Gewölbekeller
18.70 m²
(ursprüngliches Ölager)
Werkraum
18,2 m²
Brüstung h =1,00 m
Garage
25,1 m²
1 Stpl.
Du
2,2 m²
Flur
2,7 m²
WC
1,9 m²
Waschküche
12,2 m²
T60 d/s
Büro
7.0 m²
Diele
13,1 m²
EFH =402.27
Mühle
Brandwand gemäß LBO NRW §30 (4)
hochfeuerhemmend (Soll)
feuerbeständig (Ist)
EFH 402.26
EFH 402.23
Geräteraum 1
OKF 402.60
Geräteraum 2
22,30 m²
WDVS
OKF 402.22
Tenne
OKF 402.19
EINGANG VORH:
APPARTMENT EG
EFH 402.24
OK Türschwelle
402.36
OKF 402.20
Siloraum
OKM 402.69
OKM 402.66
EFH 402.22
siehe separaten Bauantrag
ERDGESCHOSS
OKF 402.20
2 Stpl.
Remise
HOF
(PFLASTER)
ERFT
OKF 404.03
Stpl. 4
Stpl. 5
Stpl. 6
Taubenschlag
ERFT
Brücke
Pflasterrinne
Fachwerk (Bestand)
Mauerwerk (Bestand)
Neubau (Holzrahmenbau)
Neubau (Mauerwerk)
BERATENDER INGENIEUR 190807
Bauherr:
Planer: