


Gemeinde Nettersheim
Treppenanlage Rathaus

Entwurf 1.
07.09.2025

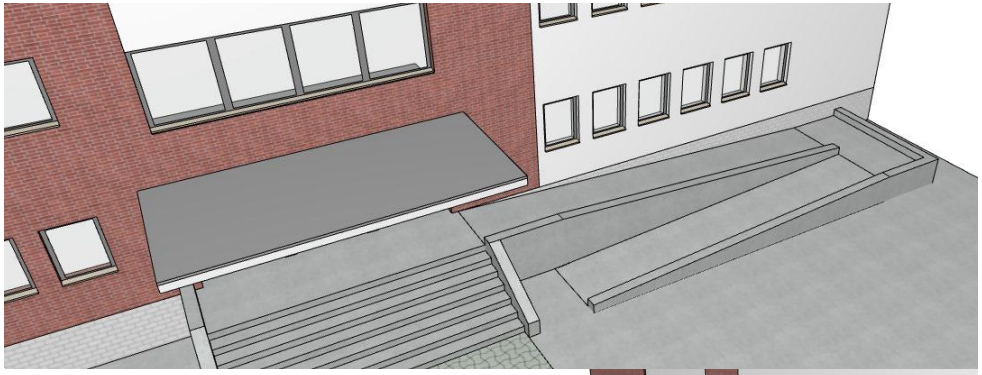

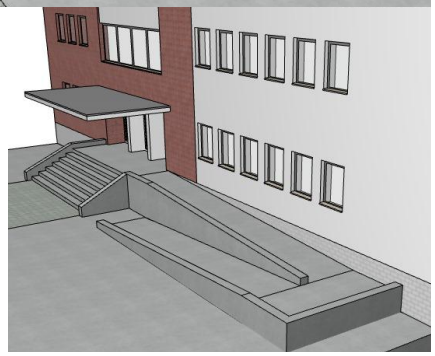



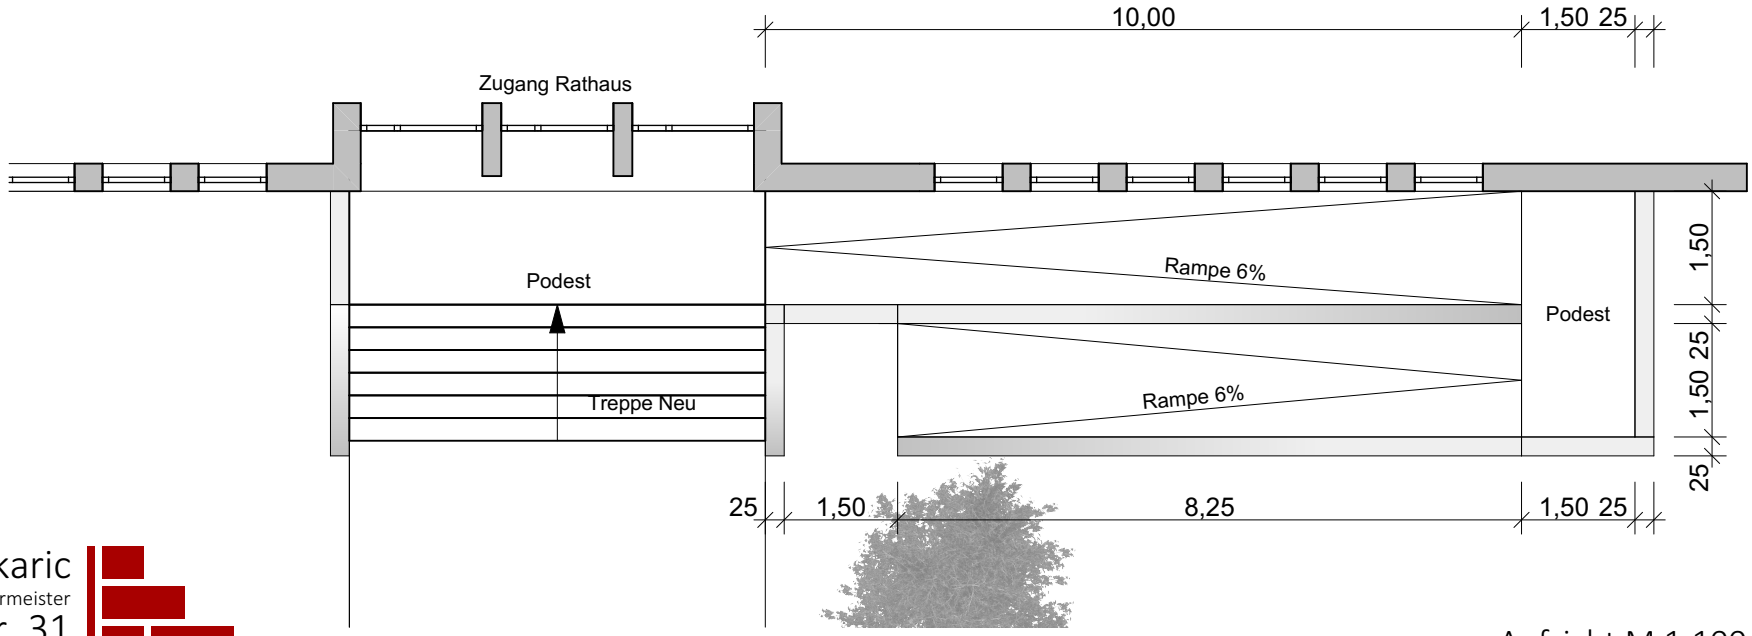

Aufsicht M 1:100

Esmir Korkaric
Maurer- und Betonbauermeister
Kölner Str. 31
53925 Kall