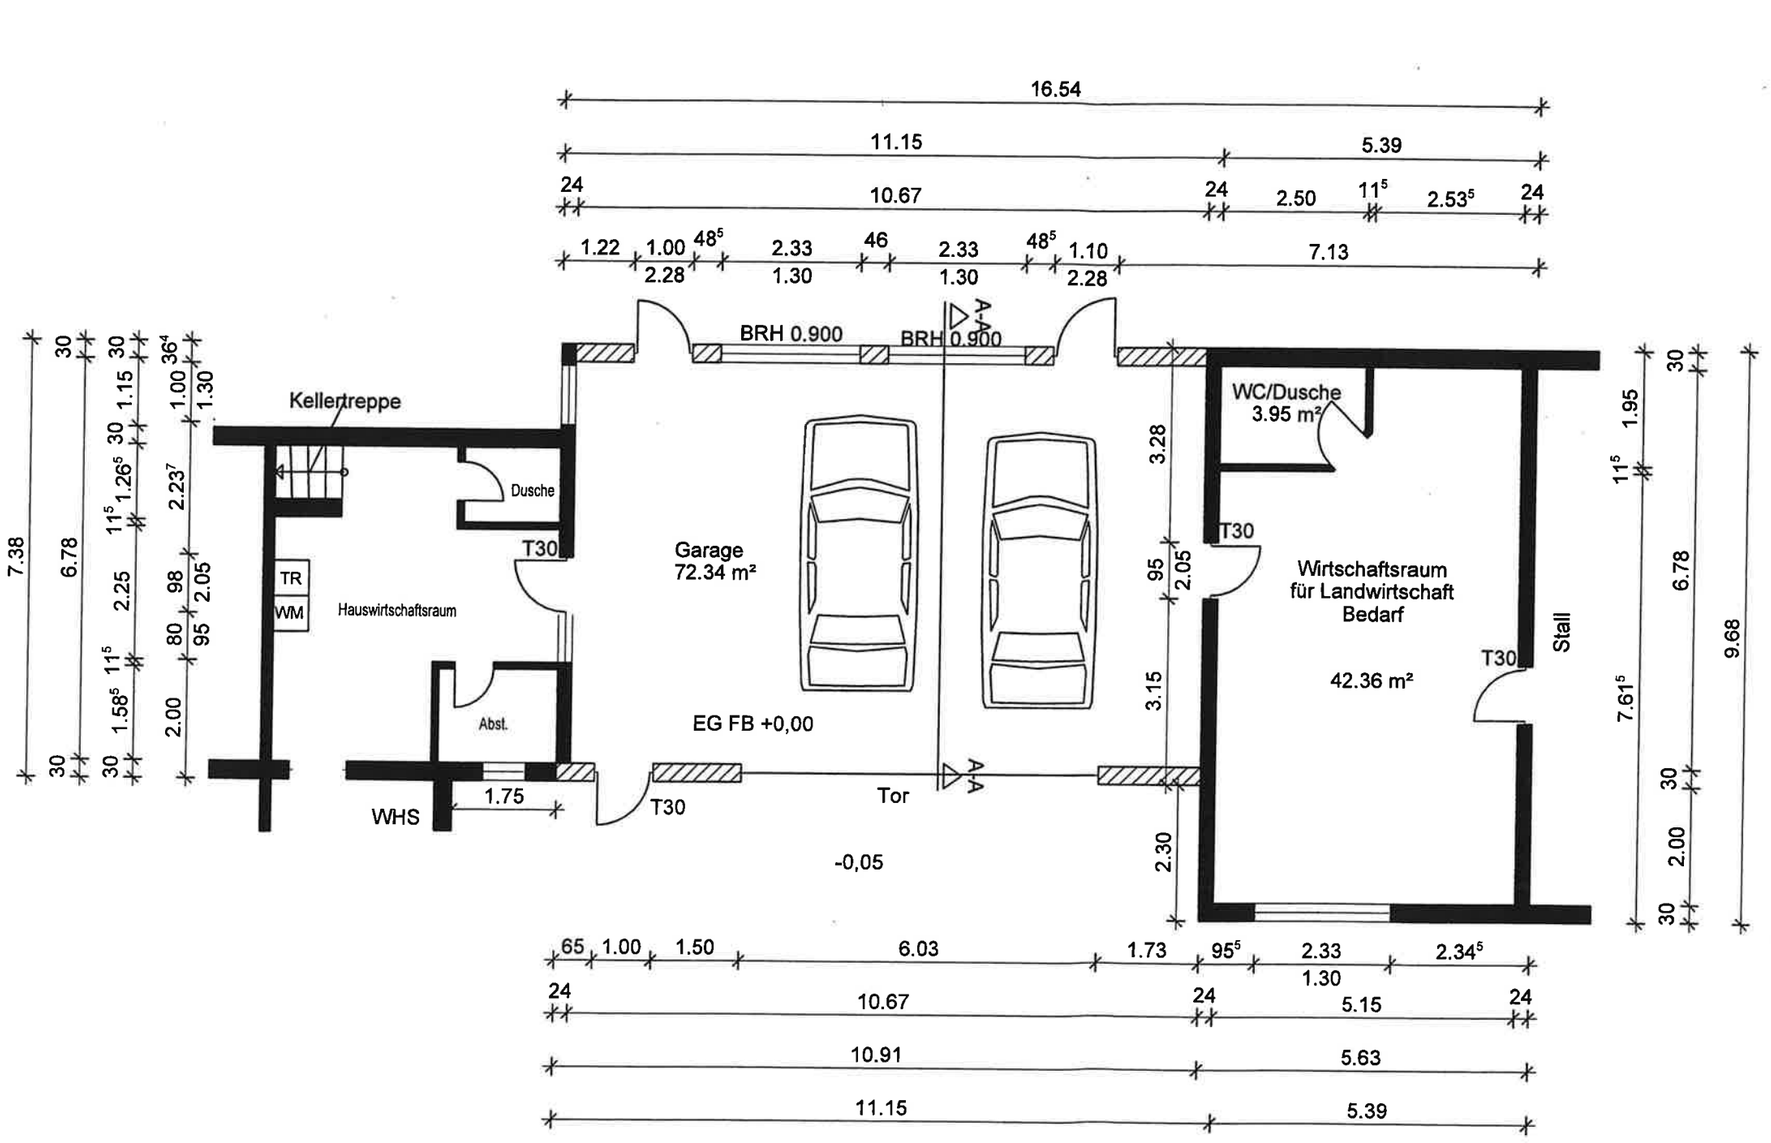


LEGENDE

- BESTAND
- NEU/ Wiederaufbau

H/B = 297 / 420 (0.12m²)