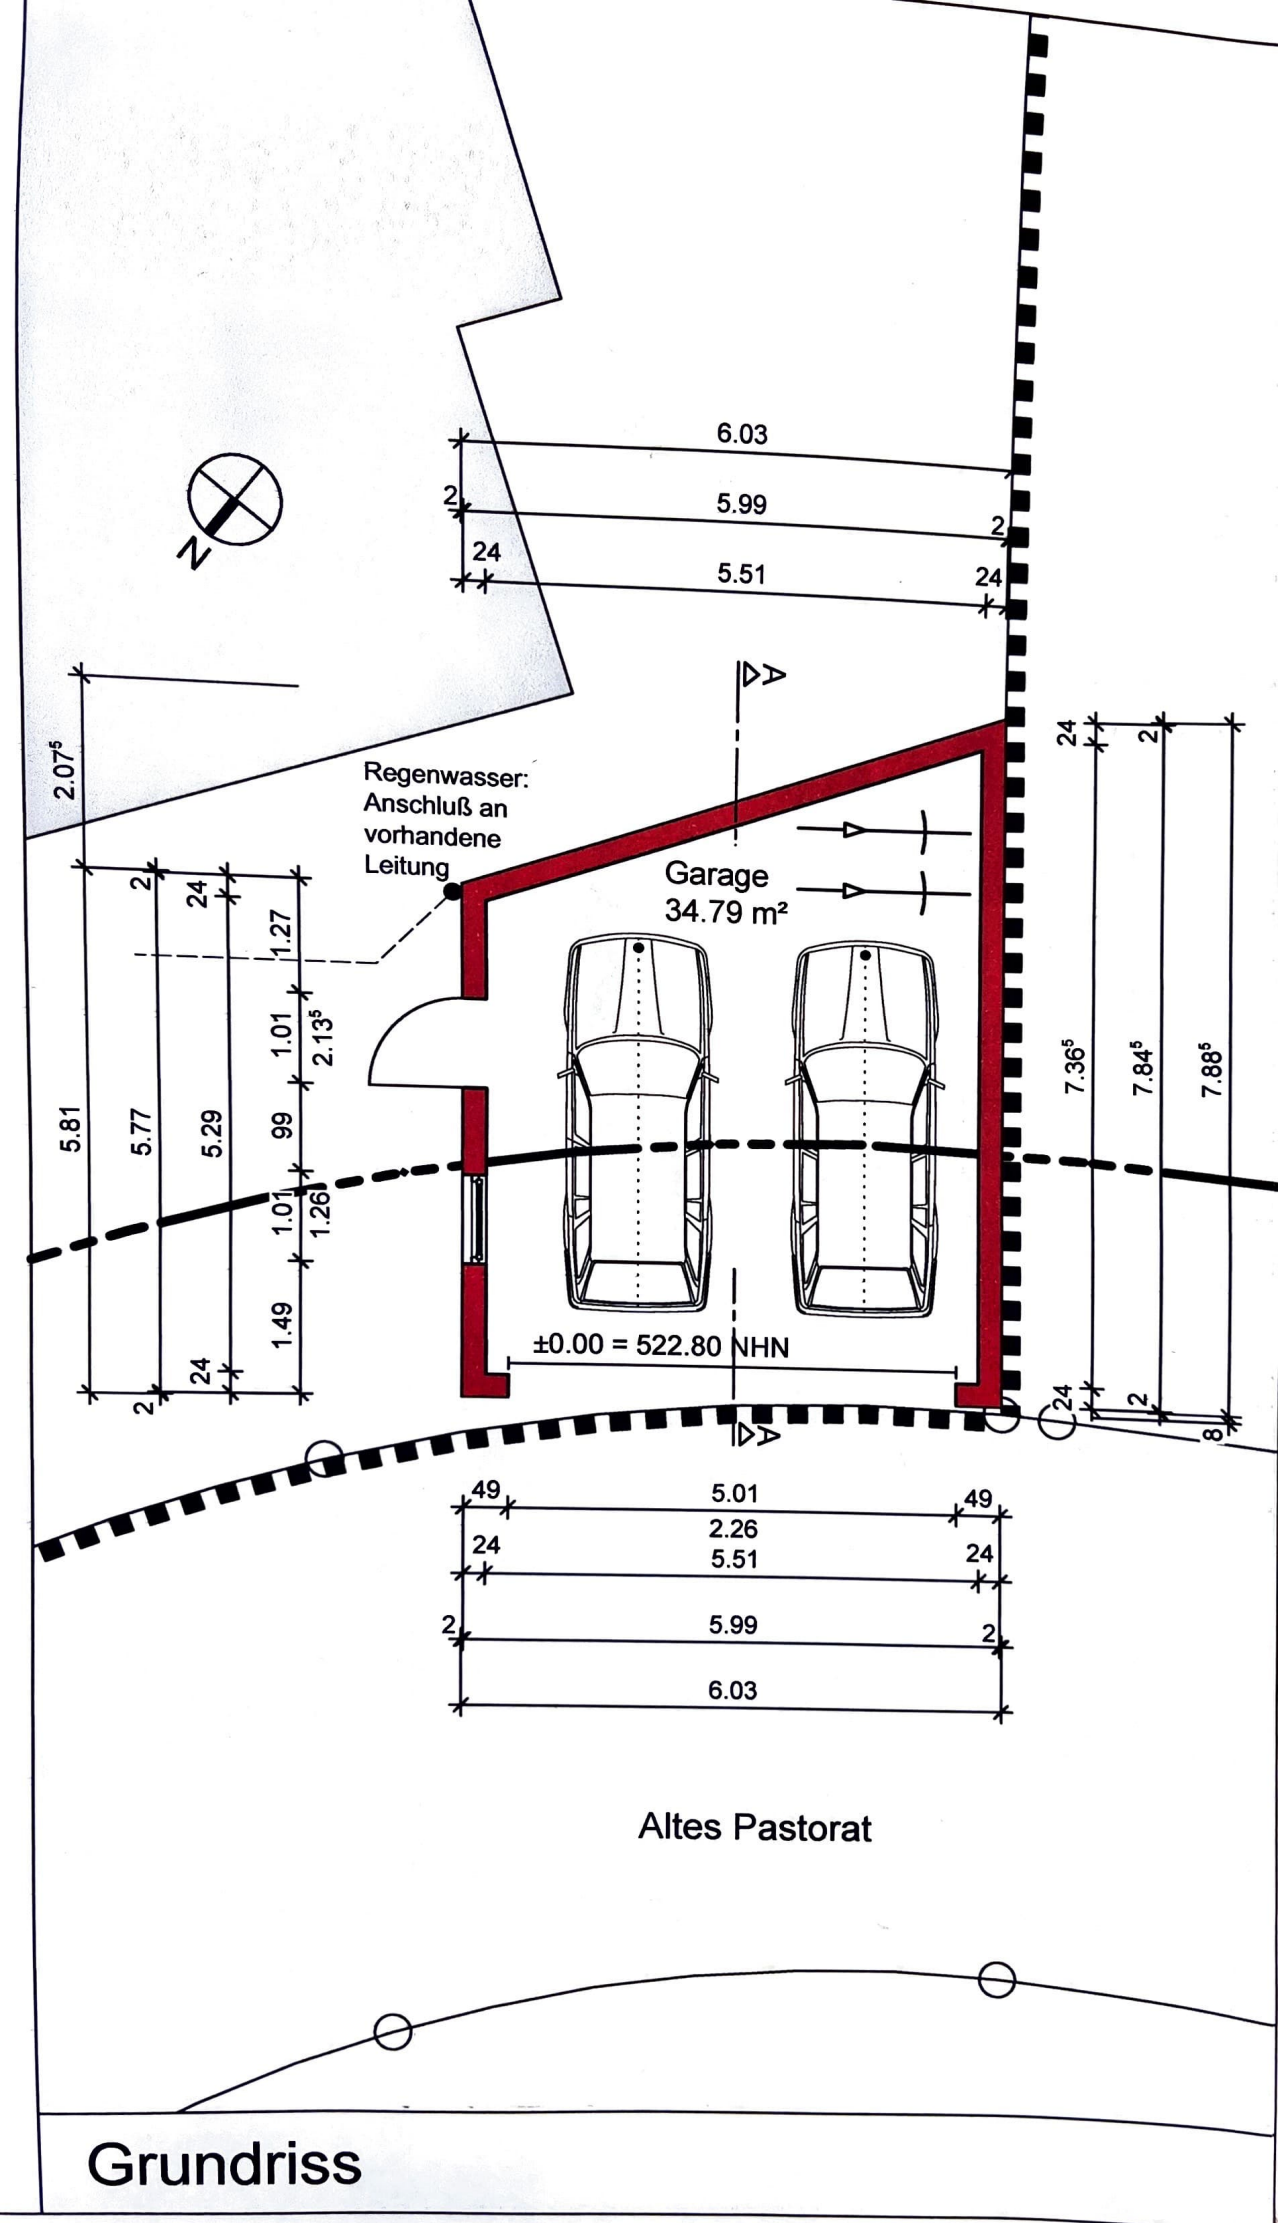

N
6.03
2
5.99
2
24
5.51
24
2.07⁵
Regenwasser:
Anschluß an
vorhandene
Leitung
Garage
34.79 m²
A
A
2
24
1.27
1.01
2.13⁵
99
1.01
1.26
1.49
5.81
5.77
5.29
24
2
24
2
7.36⁵
7.84⁵
7.88⁵
±0.00 = 522.80 NHN
49
5.01
49
2.26
24
5.51
24
2
5.99
2
6.03
Altes Pastorat

Grundriss