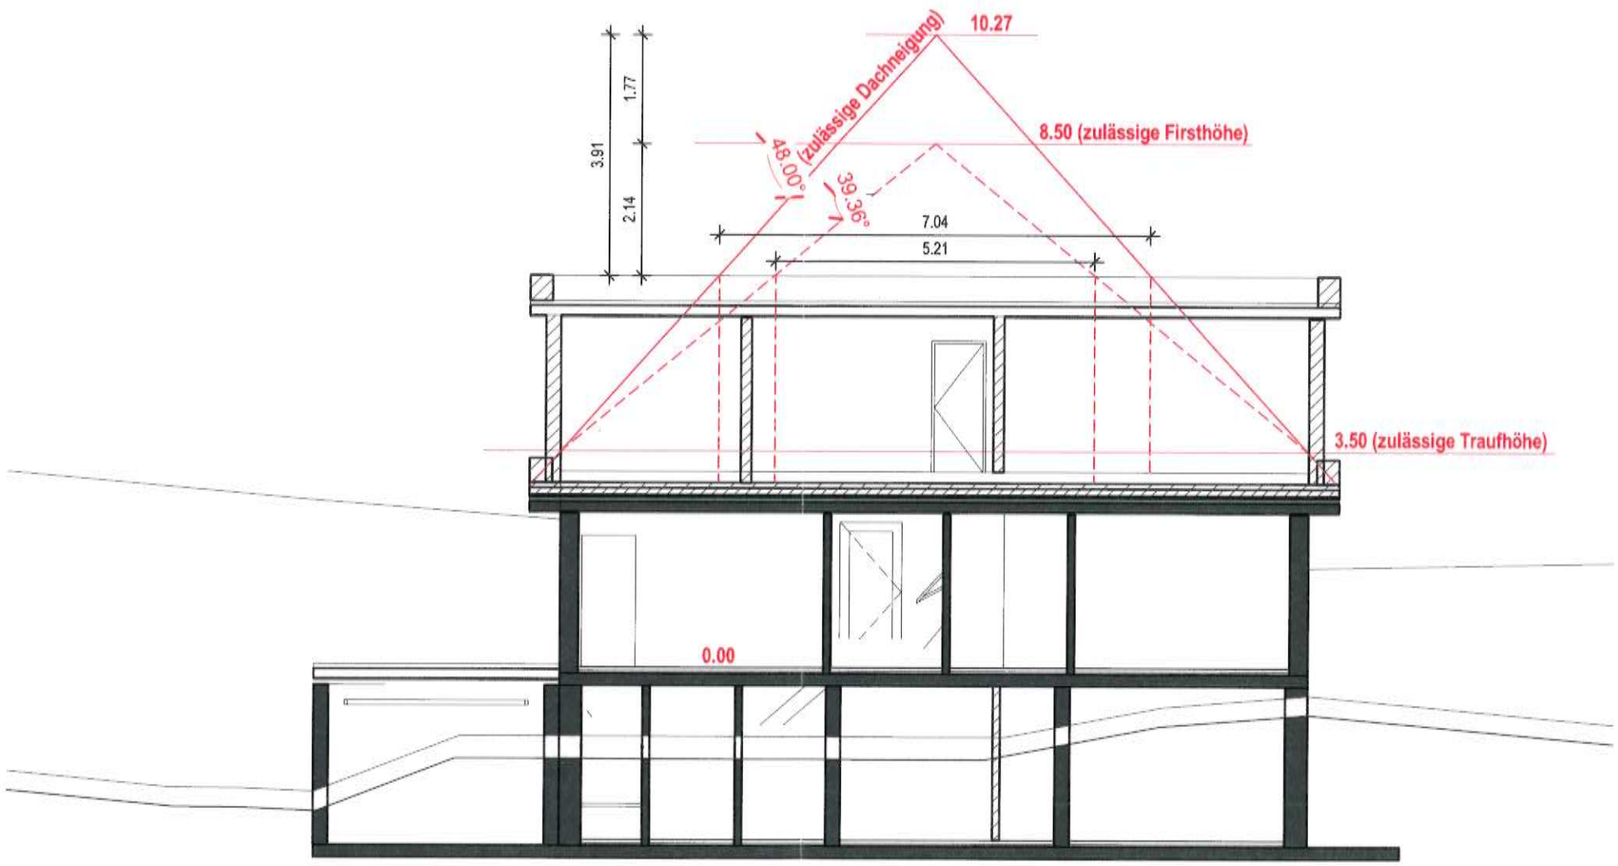


jens wunderlich • dipl • ing • architekt vfa
kapellenstrasse 11
52152 simmerath
ruf (02473) 13 27 • fax 90 99 39
post@architekt-wunderlich.de

Schnitt
Anlage 5

Simmerath, 21. Mai 2026

Aufstockung Wohnhaus
Am Südhang 21 in 52152 Simmerath-Rurberg

Bauherren Marcel Henn
Kraelgenweg 22 in 52224 Stolberg-Venwegen