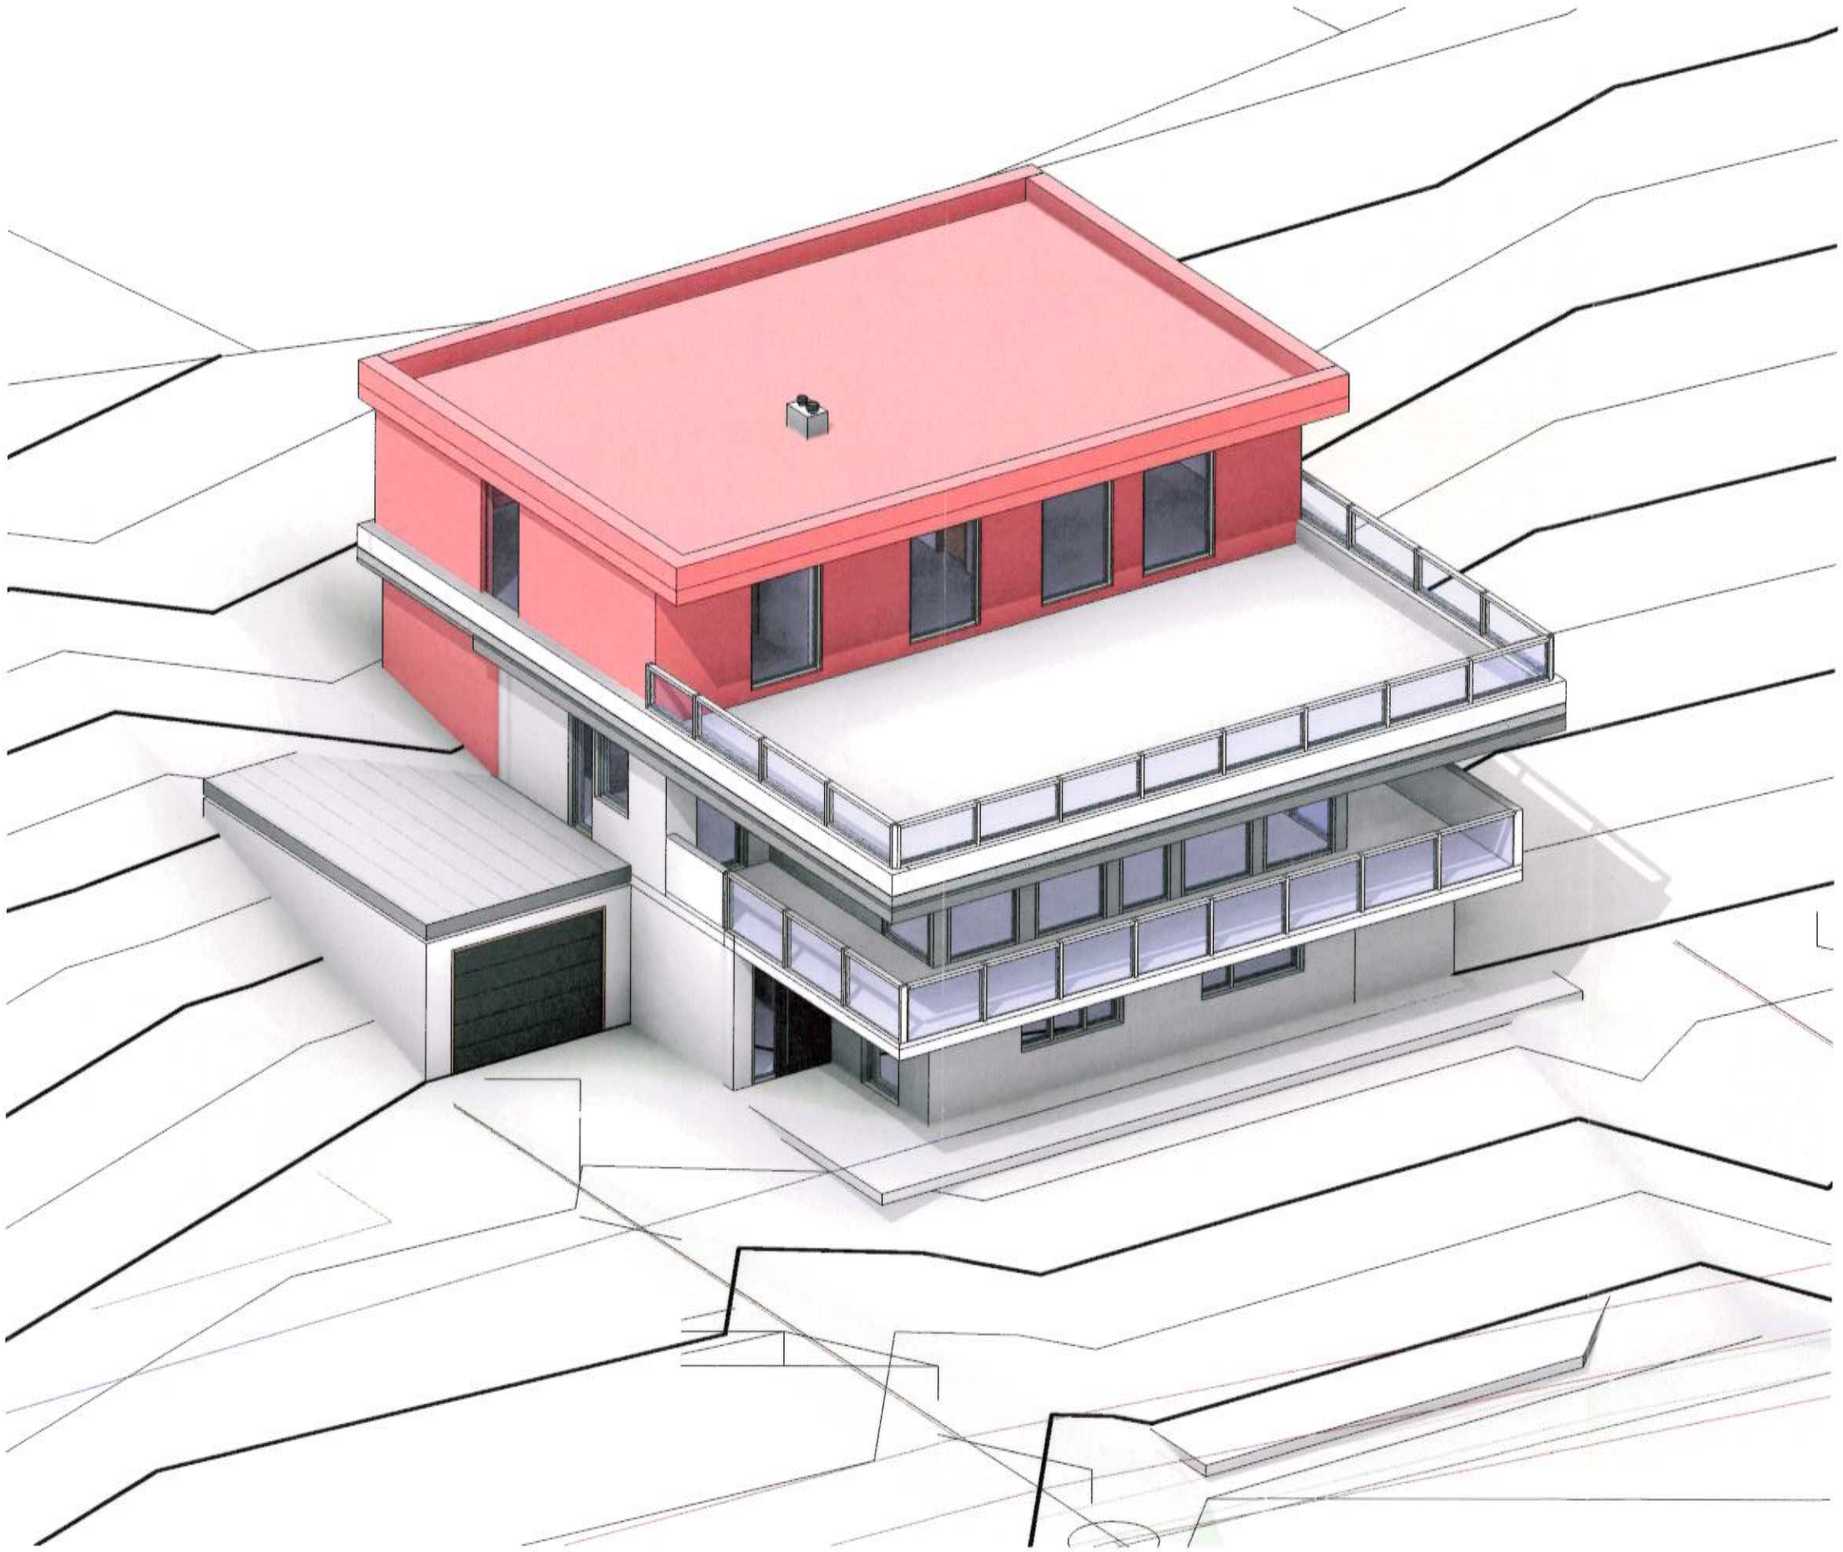


jens wunderlich • dipl • ing • architekt vfa
kapellenstrasse 11 ruf (02473) 13 27 • fax 90 99 39
52152 simmerath post@architekt-wunderlich.de

Perspektive Flachdach
Anlage 4

Aufstockung Wohnhaus
Am Südhang 21 in 52152 Simmerath-Rurberg

Bauherren Marcel Henn
Am Südhang 21 in 52152 Simmerath-Rurberg

Simmerath, 21. Mai 2026