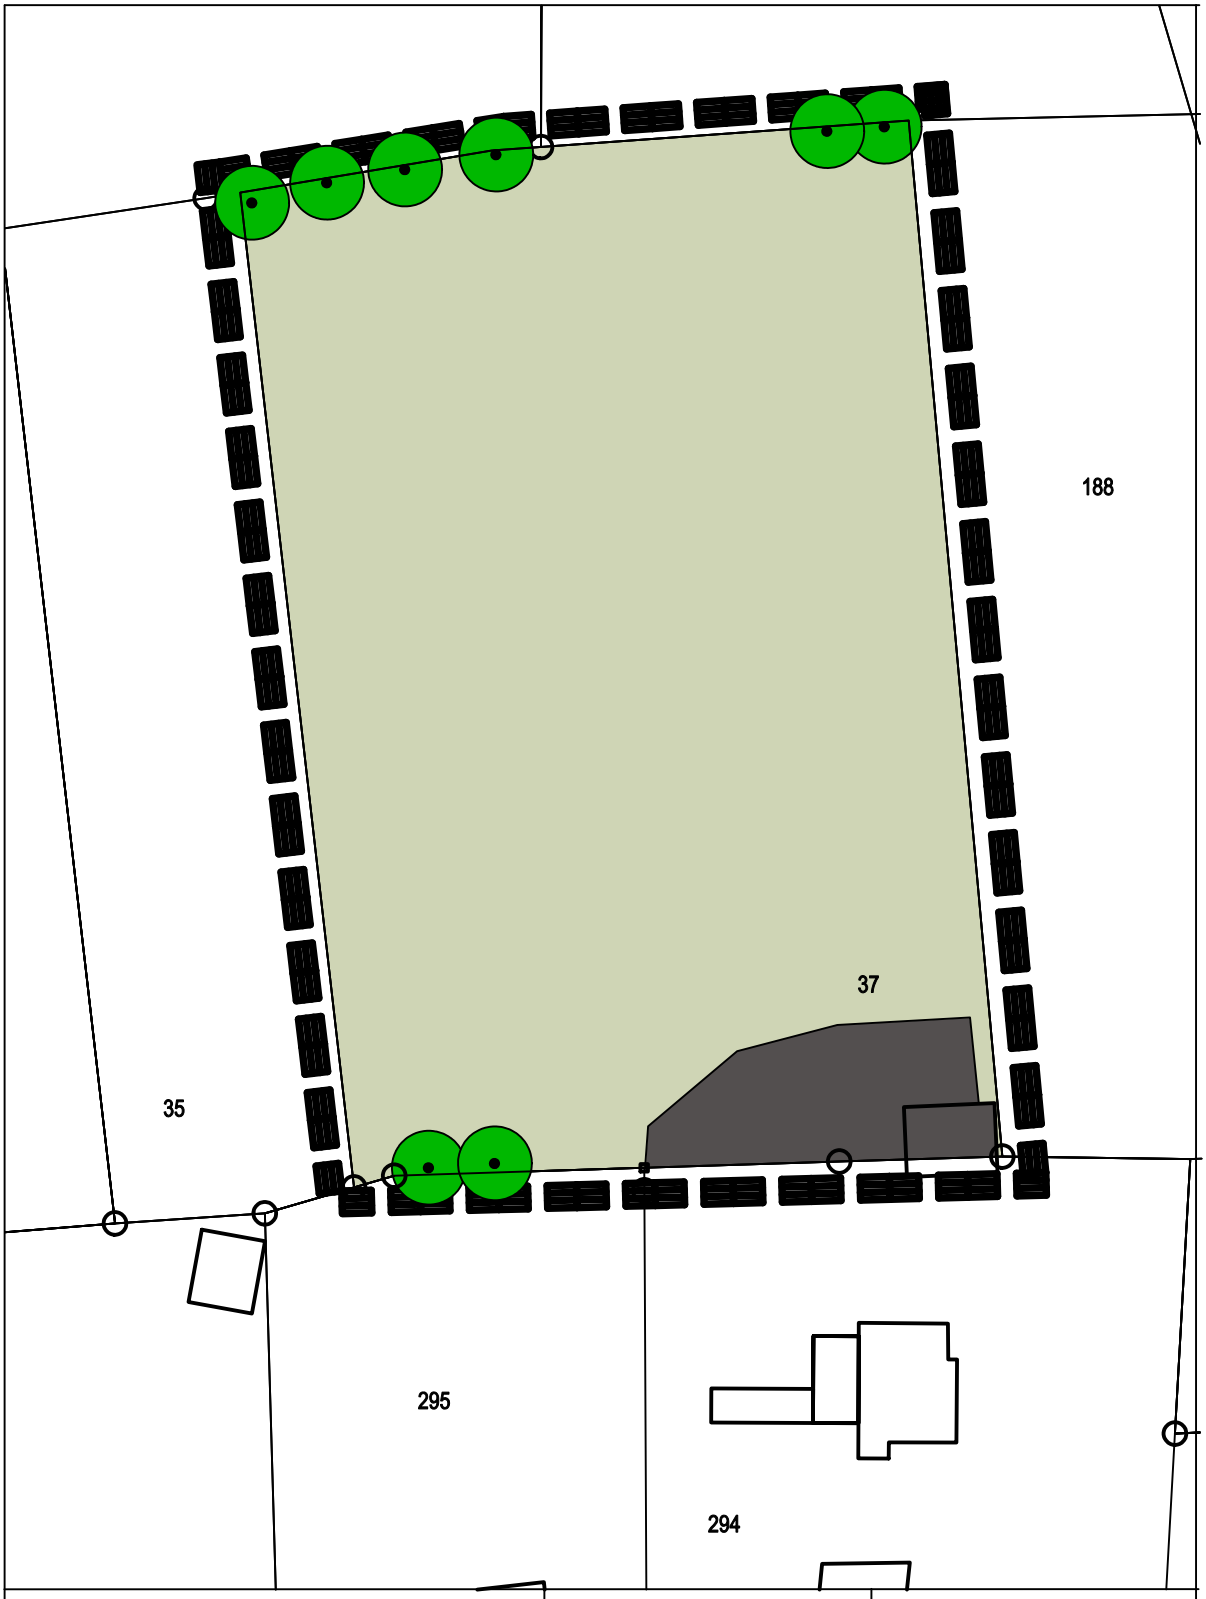


Gesamtgröße Ausgleichsfläche	2948 m²
Versiegelte/bebaute Flächen	180 m²
Mahtwiese	1888 m²
Baumreihe, Einzelbäume Rotbuchen	880 m²

1. Fassung 22.09.2025

Gemarkung Kesternich, Flur 10
Teil aus Flurstück 37

M. 1 : 500

Erarbeitung des Landschaftspflegerischen Fachbeitrags::
24-13-B
KRINGS
ARCHITEKTUR+STADTPLANUNG
Rauchenauel 16
52152 Simmerath
M: +49 (171) 411 07 99
T: +49 (2472) 921 85 11
E-Mail: mail@architektur-kringe.de
Webseite: https://www.architektur-kringe.de

Landschaftspflegerischer Fachbeitrag

zur

5. Änderung §34-Innenbereichssatzung Kesternich

-Rurberger Straße -

Karte C:

Externe Ausgleichsfläche Ausgangszustand