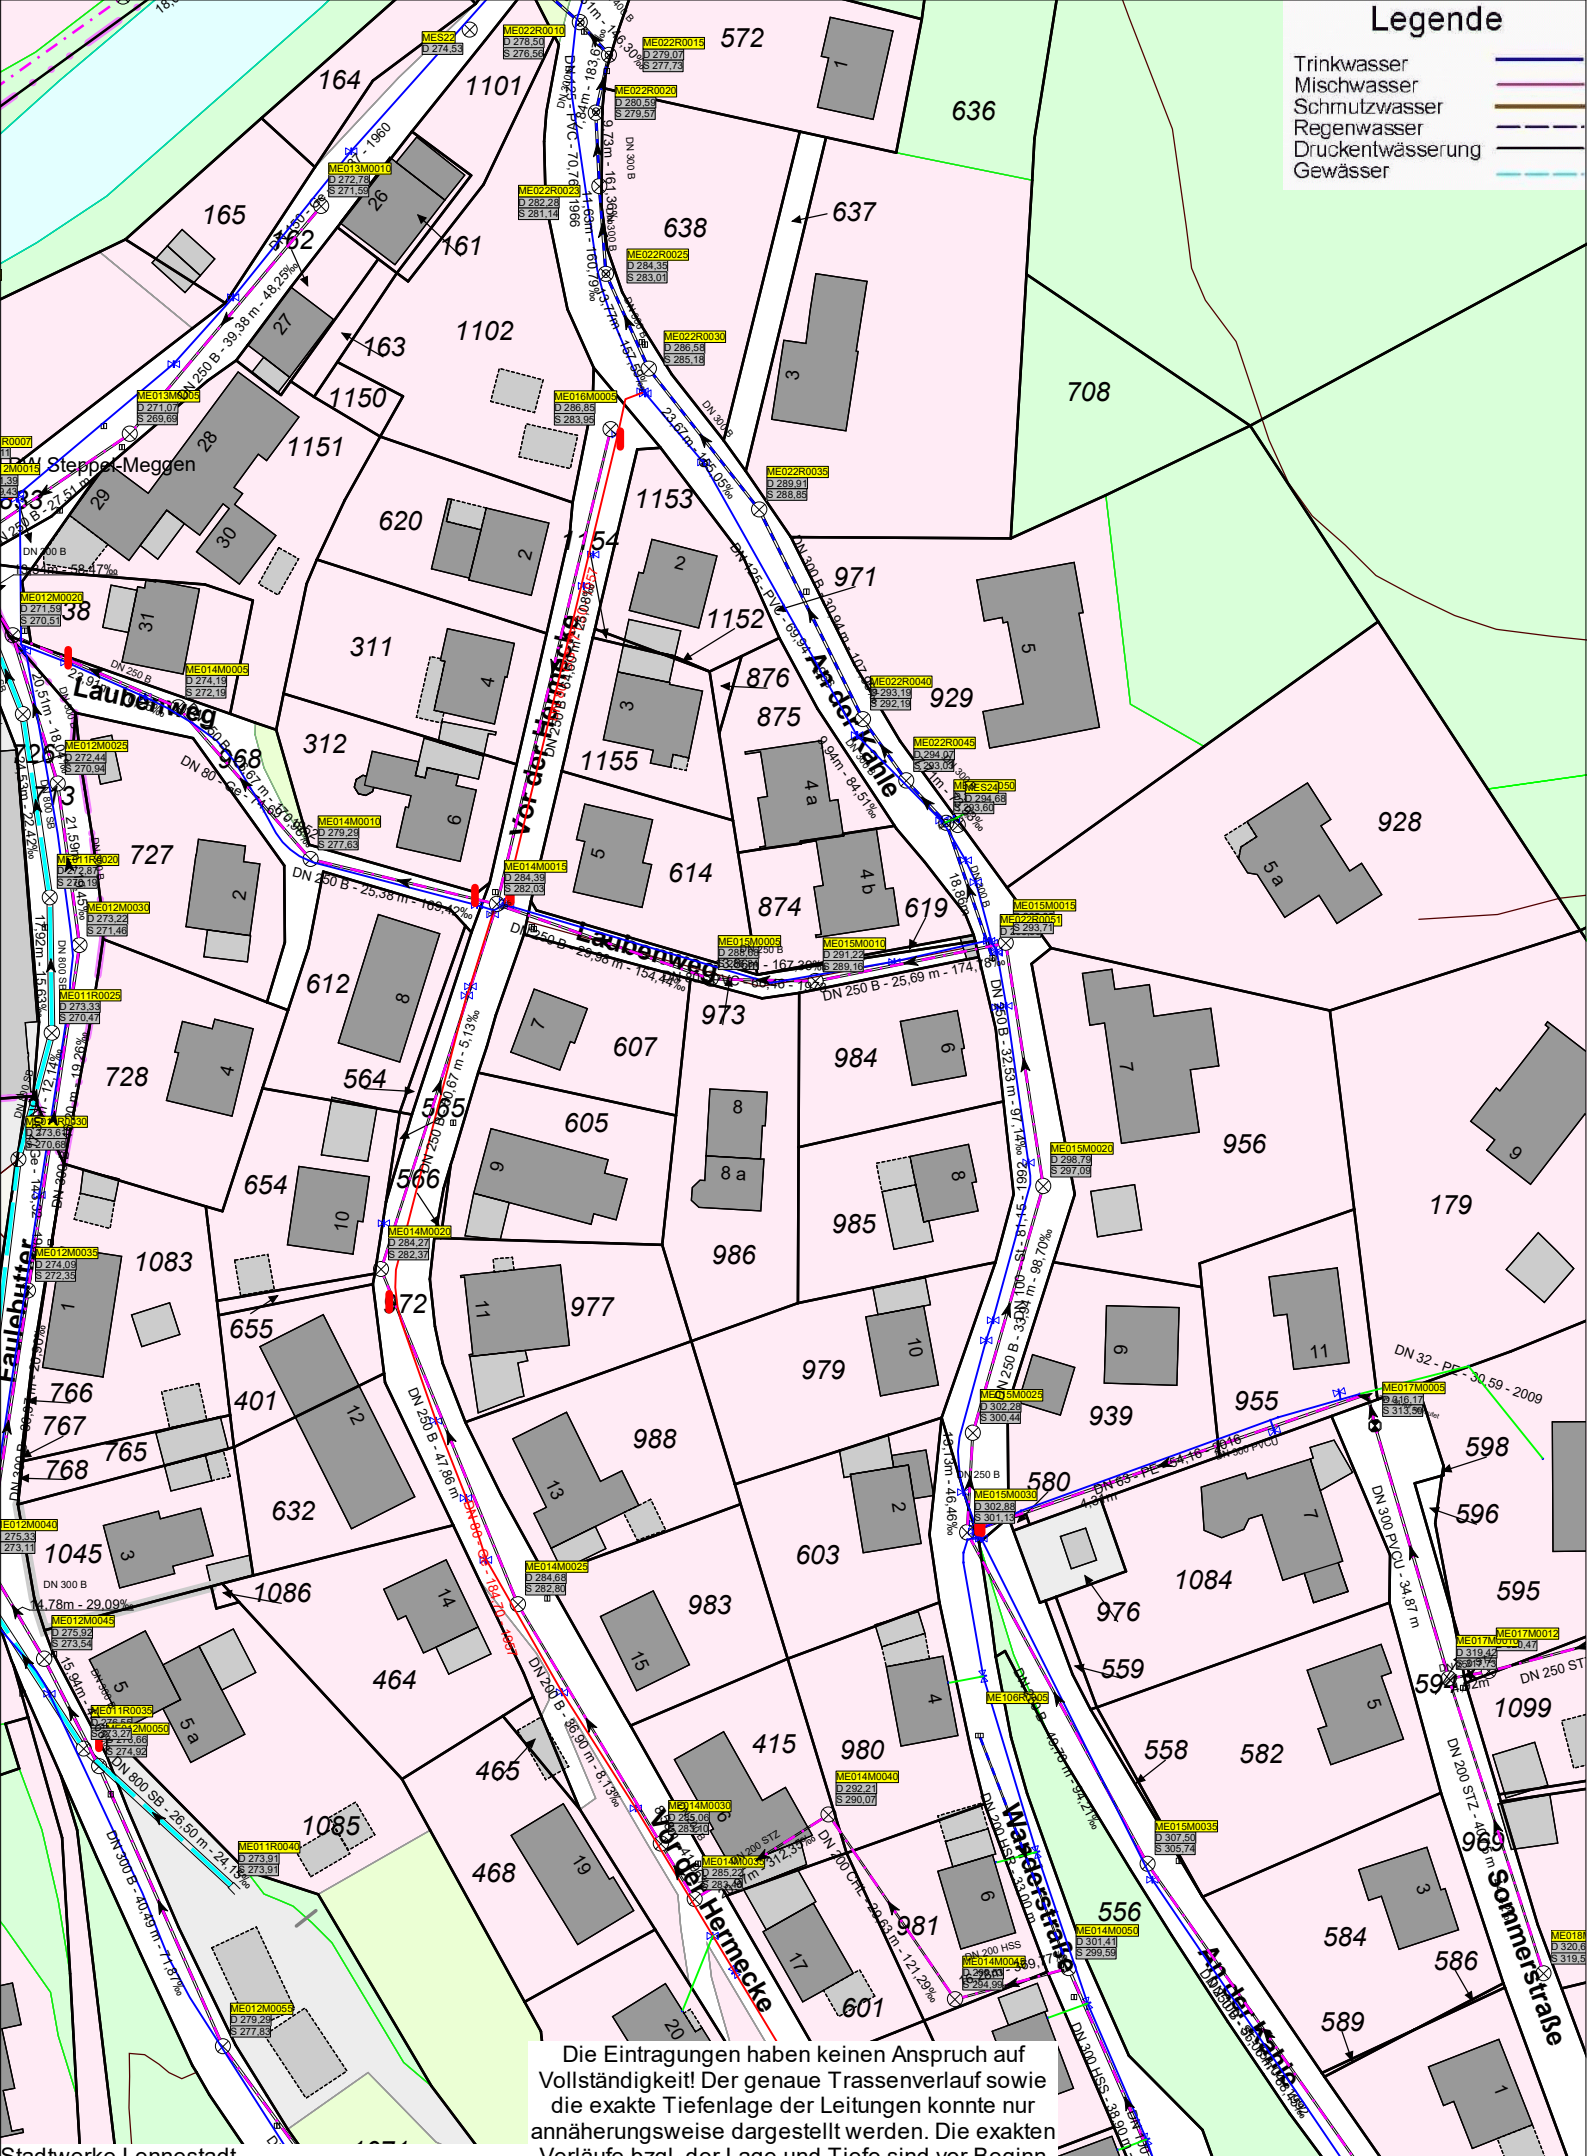


Die Eintragungen haben keinen Anspruch auf Vollständigkeit! Der genaue Trassenverlauf sowie die exakte Tiefenlage der Leitungen konnte nur annäherungsweise dargestellt werden. Die exakten Verläufe bzgl. der Lage und Tiefe sind vor Beginn der Bauarbeiten durch die ausführende Firma zu prüfen.

Stadtwerke Lennestadt
1:1000
Kein amtlicher Katasternachweis

03.02.2026
RAMEIL