
BA 5462 (2026-2)
Kiffelberg 8

Kreis Düren Kataster
Bismarckstraße 16
52351 Düren

Gemeinde....: -
Gemarkung..: - Gevenich
Flur.....: 3
Flurstück.....: 223

Bemerkung..: Gevenich


Auszug aus dem GISPortal
Erstellt: 28.01.2026
Zeichen:

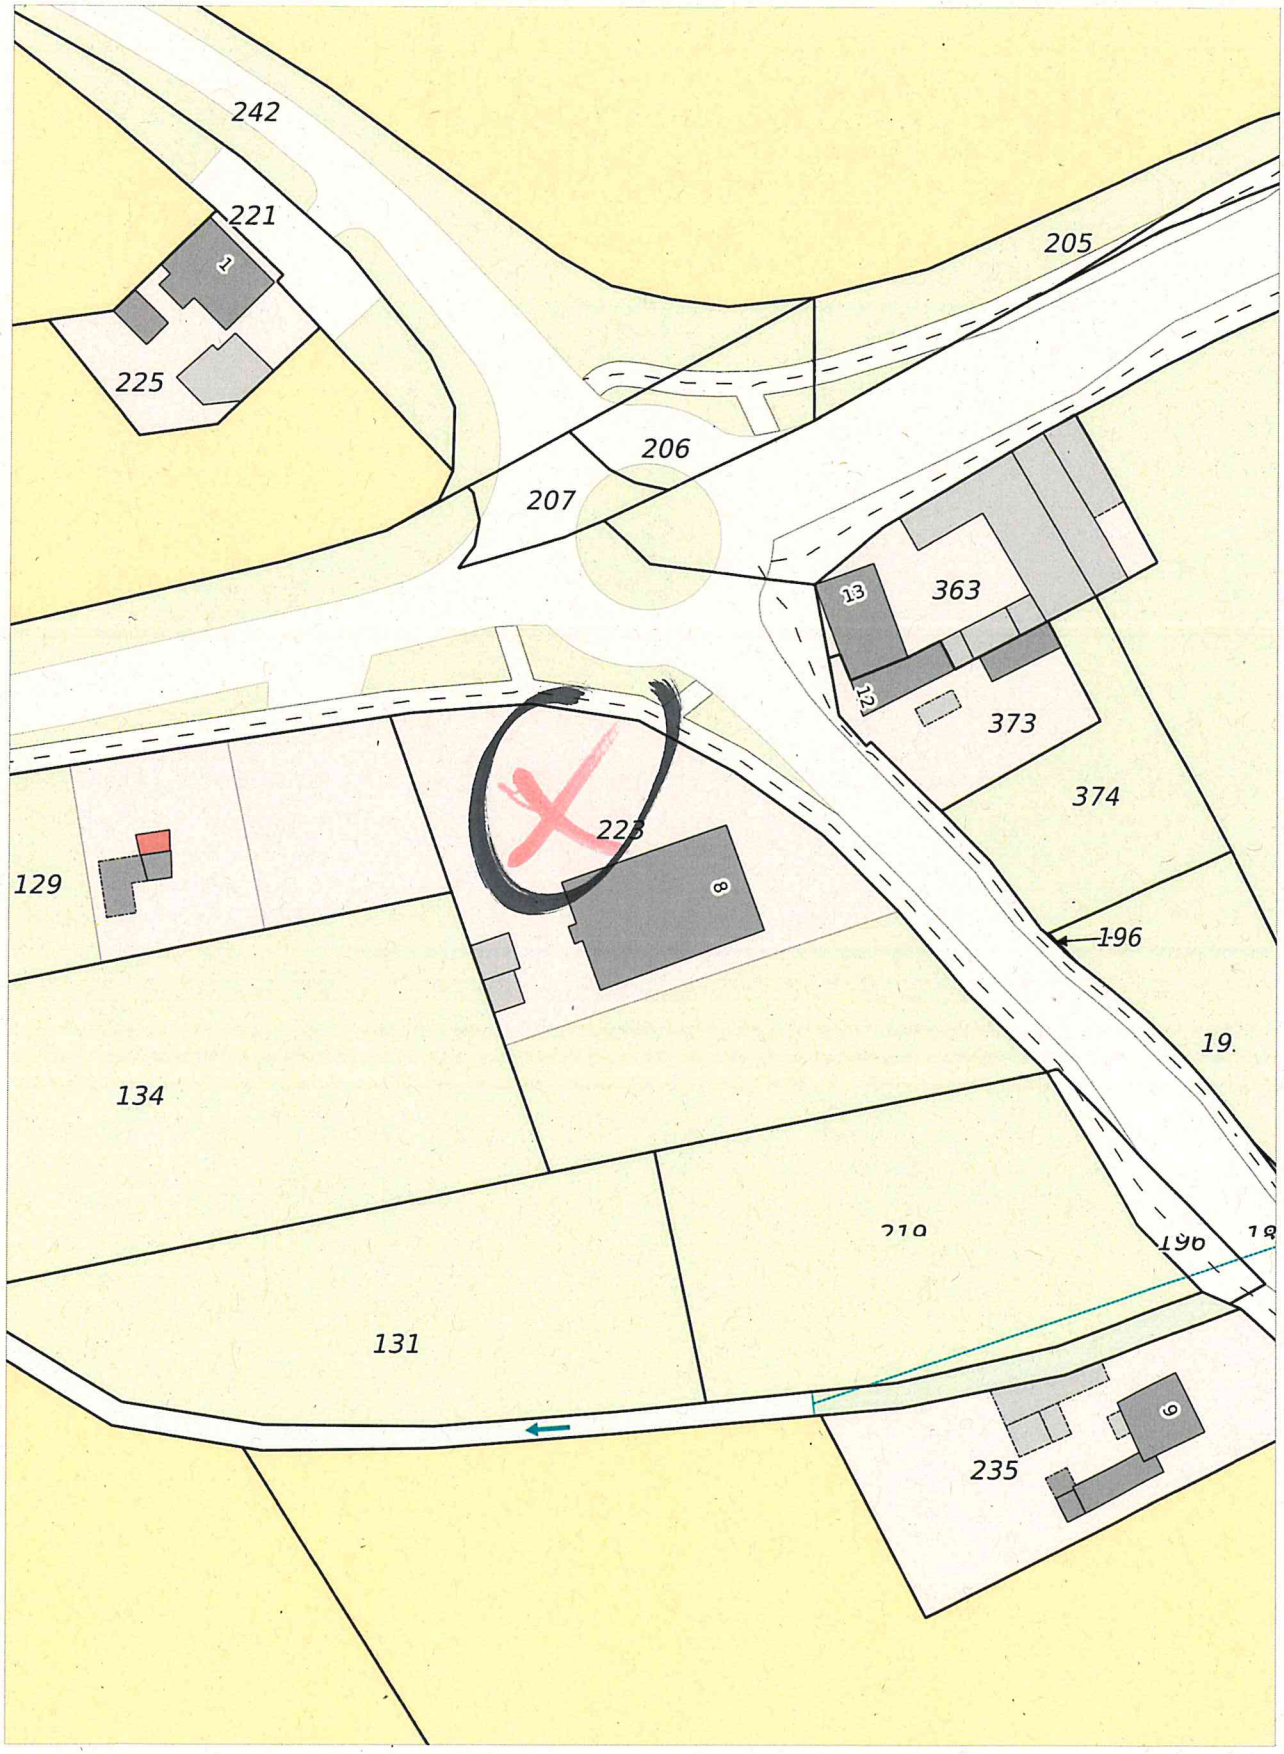

Maßstab 1 : 1000

(c) Kreis Düren
(c) Geobasis NRW
(c) IT NRW

Der Kreis Düren übernimmt keinerlei Gewähr für die Aktualität, Korrektheit, Vollständigkeit oder Qualität der bereitgestellten Informationen.

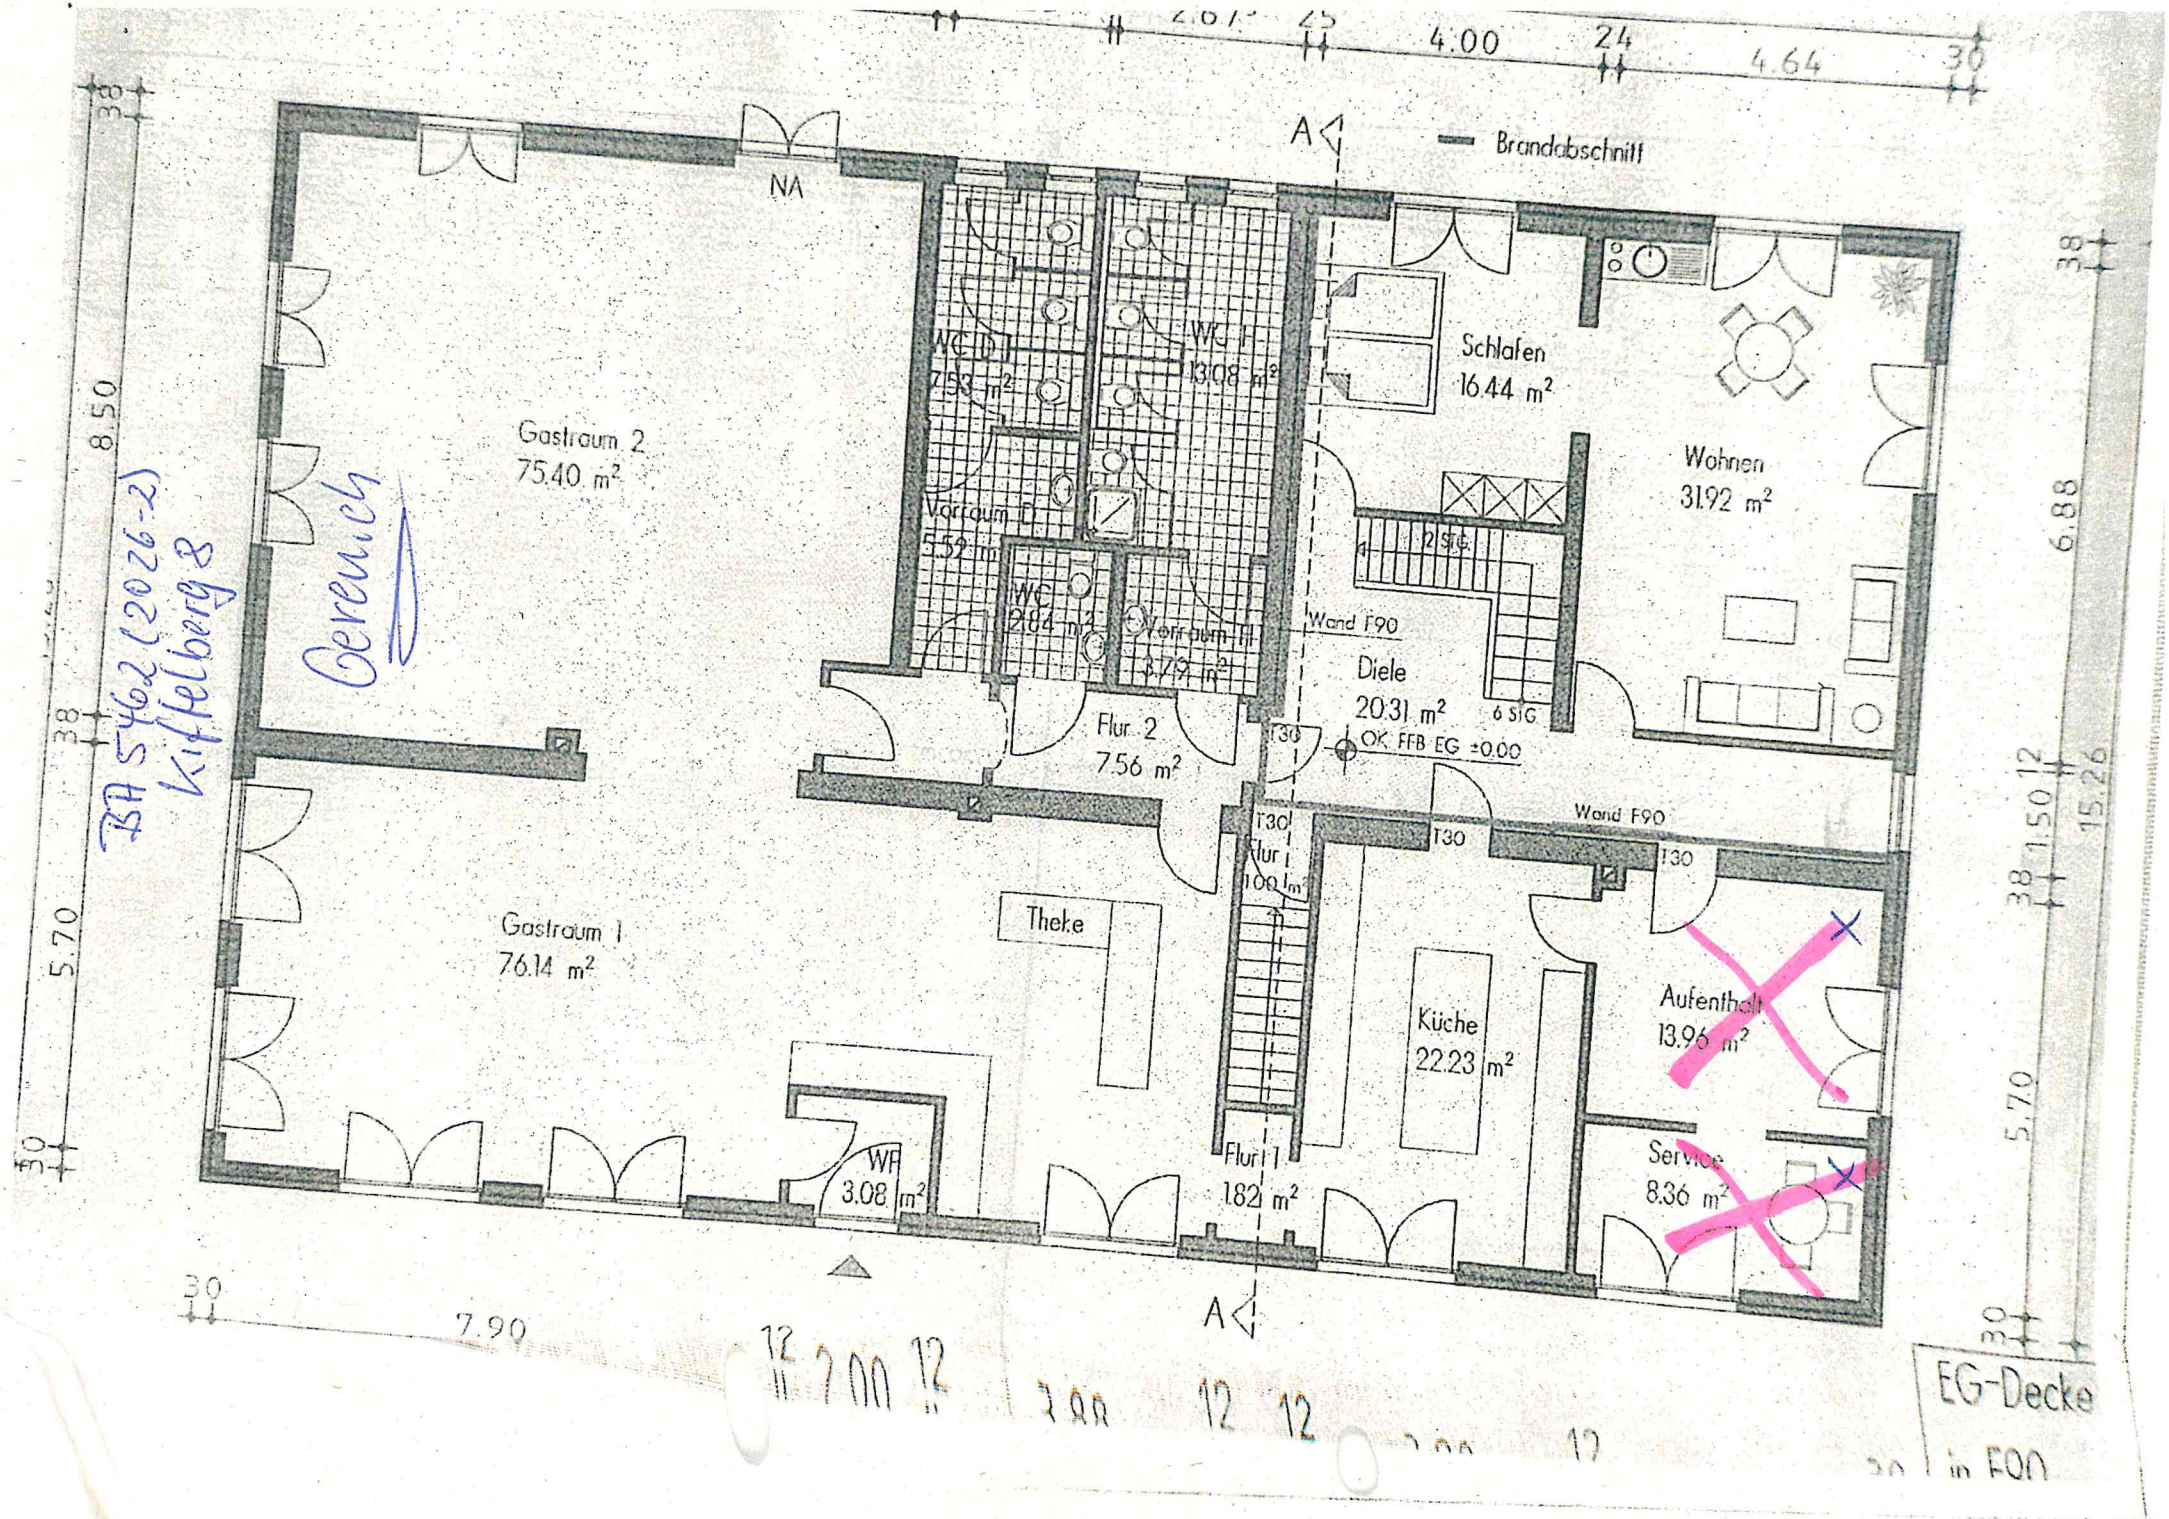
Brandabschnitt
NA
A
A
Gastraum 2
75.40 m²
Gastraum 1
76.14 m²
WC D
7.58 m²
WC H
13.08 m²
Vorraum
5.52 m²
WC
2.84 m²
Vorraum
3.79 m²
Flur 2
7.56 m²
Schlafen
16.44 m²
Wohnen
31.92 m²
12 STG
Wand F90
Diele
20.31 m²
6 STG
OK FFB EG ±0.00
T30
Wand F90
T30
T30
T30
Flur
1.00 m²
Theke
Küche
22.23 m²
Aufenthalt
13.96 m²
Service
8.36 m²
Flur 1
18.2 m²
WF
3.08 m²
4.00
4.64
7.90
8.50
5.70
6.88
15.26
1.50
EG-Decke
in FOK