BV: 5485 (2026-25)
Wilhelm-Busch-Str. 3
Linnich

Kreis Düren
Katasteramt


Bismarckstraße 16
52351 Düren

Flurstück: 153
Flur: 20
Gemarkung: Linnich
Wilhelm-Busch-Straße 3, Linnich

Auszug aus dem Liegenschaftskataster

Flurkarte NRW 1:1000


Erstellt: 29.06.2026
Zeichen: 26-10-1133

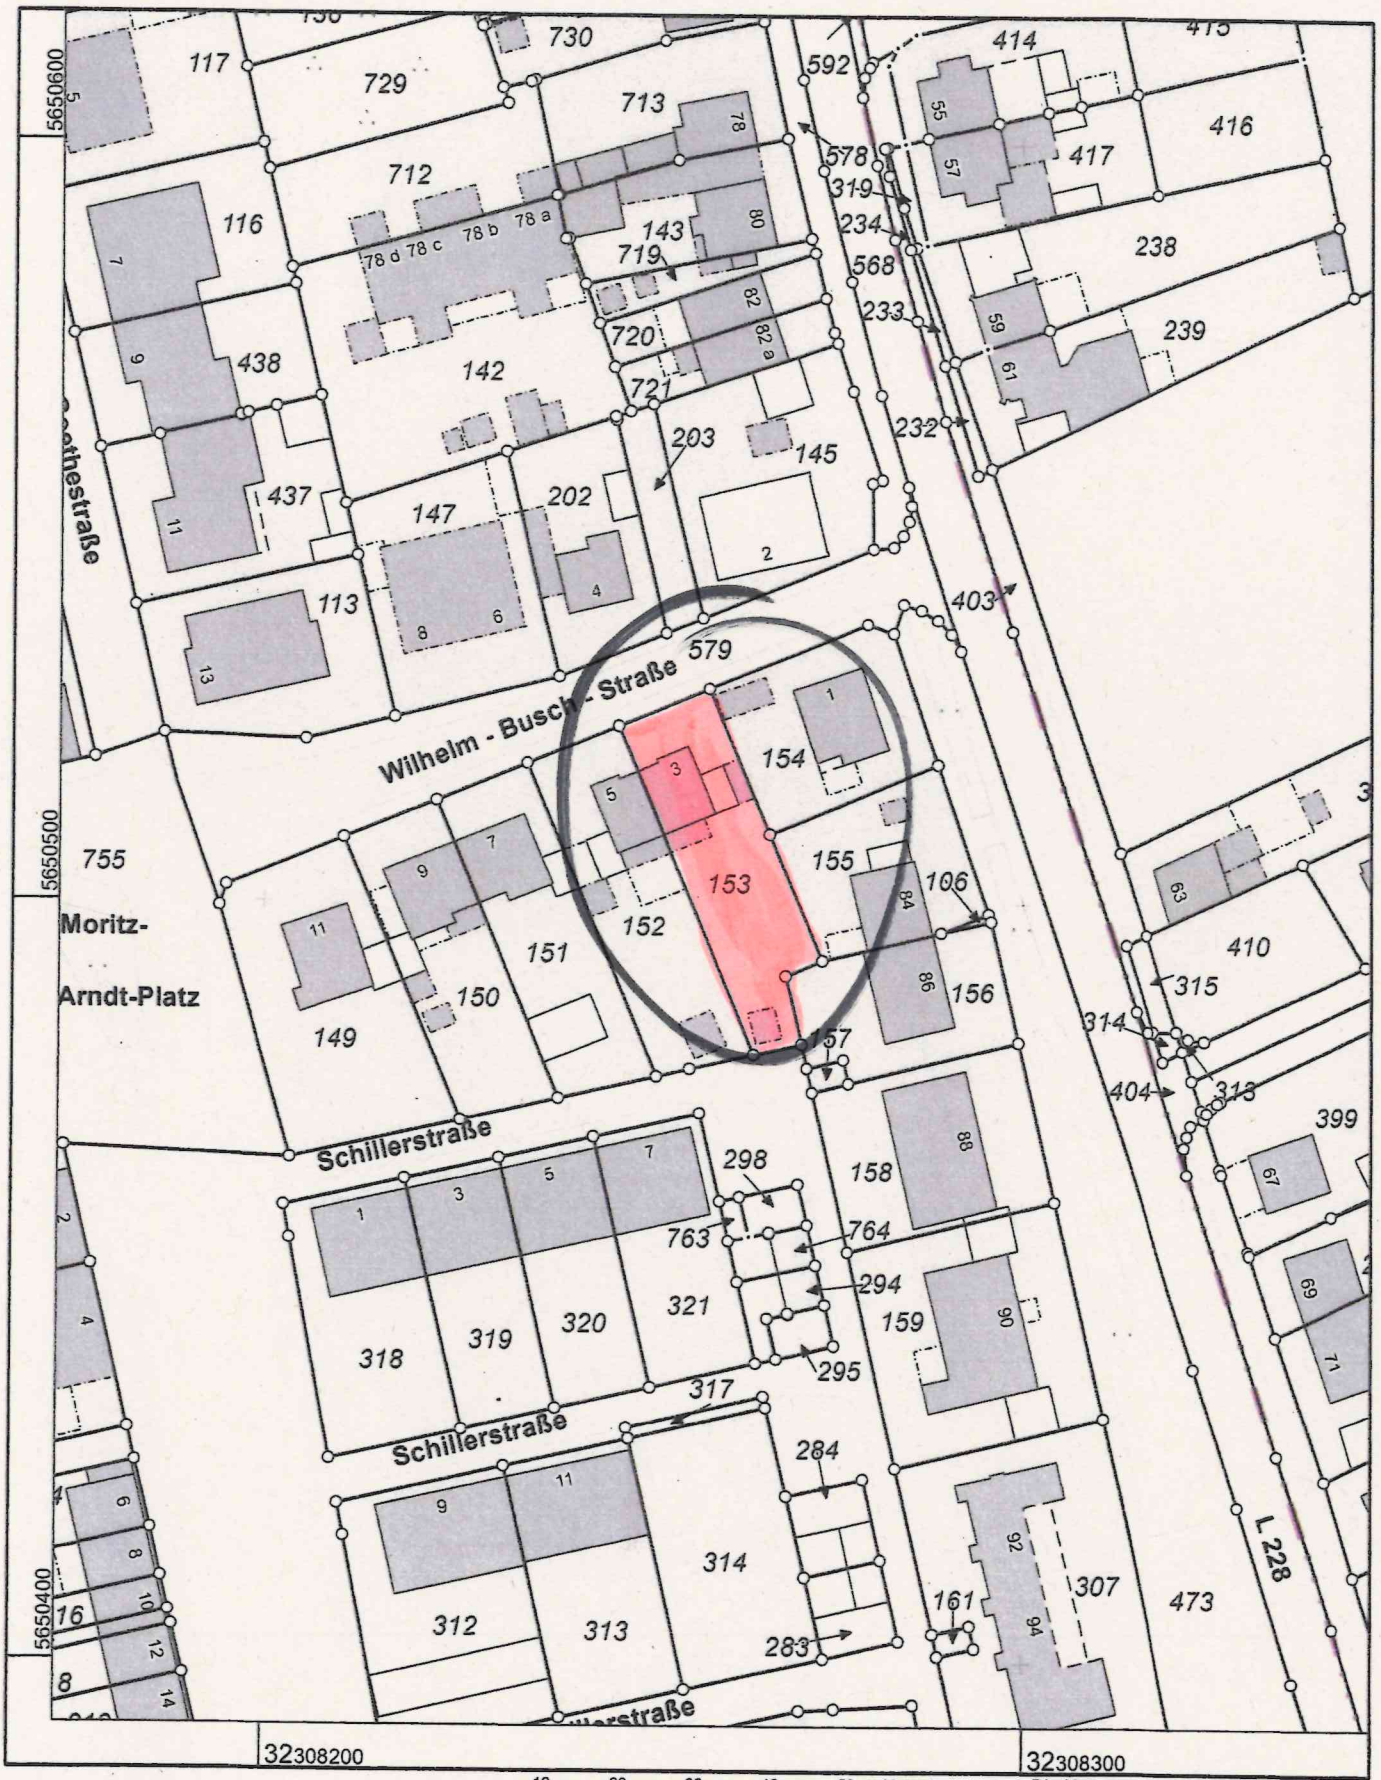

Maßstab 1 : 1000

10 20 30 40 50 Meter

Die Nutzung dieses Auszuges ist im Rahmen des § 11 (1) DVOzVermKatG NRW zulässig. Zuwiderhandlungen werden nach § 27 VermKatG NRW verfolgt.

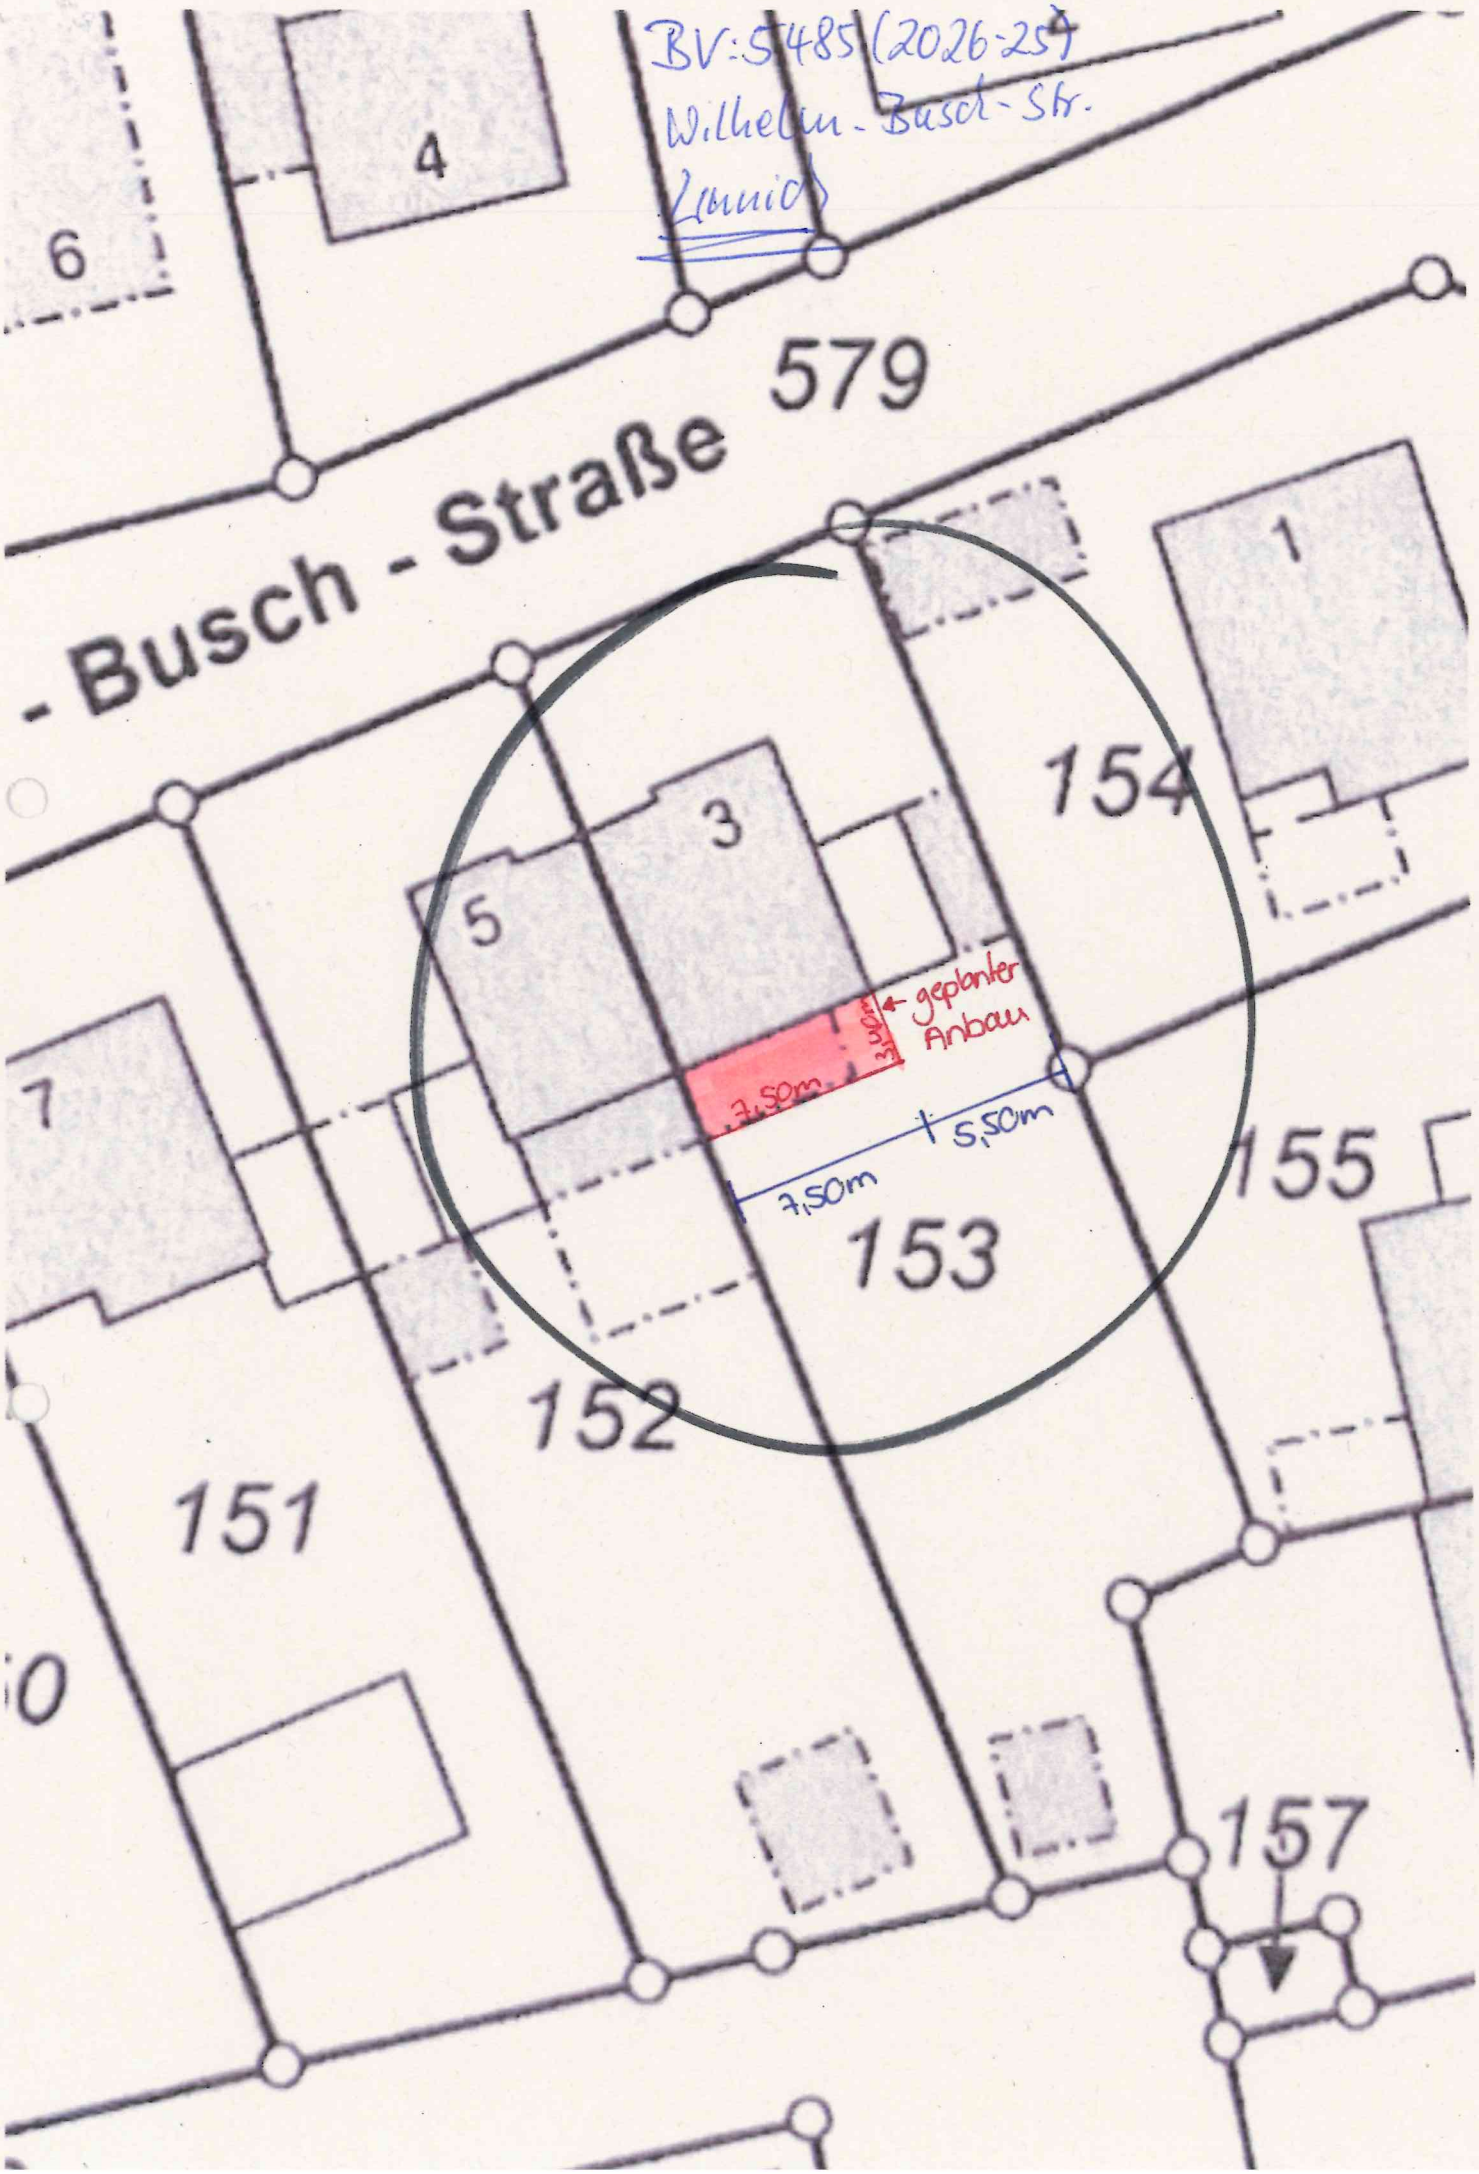
BV: 5485/2026-254
Wilhelm-Busch-Str.
Zumic
6
4
579
- Busch - Straße
1
154
3
5
7
geplanter Anbau
3,50m
7,50m
5,50m
7,50m
155
153
152
151
157