BA 5211 (2021-182)
Kreuzstr. 62
Gevenich

Kreis Düren
Katasteramt


Bismarckstraße 16
52351 Düren

Auszug aus dem Liegenschaftskataster

Flurkarte NRW 1:1000

Flurstück: 4
Flur: 6
Gemarkung: Gevenich
Kreuzstraße 62, Linnich


Erstellt: 20.02.2026
Zeichen: 26-10-0336

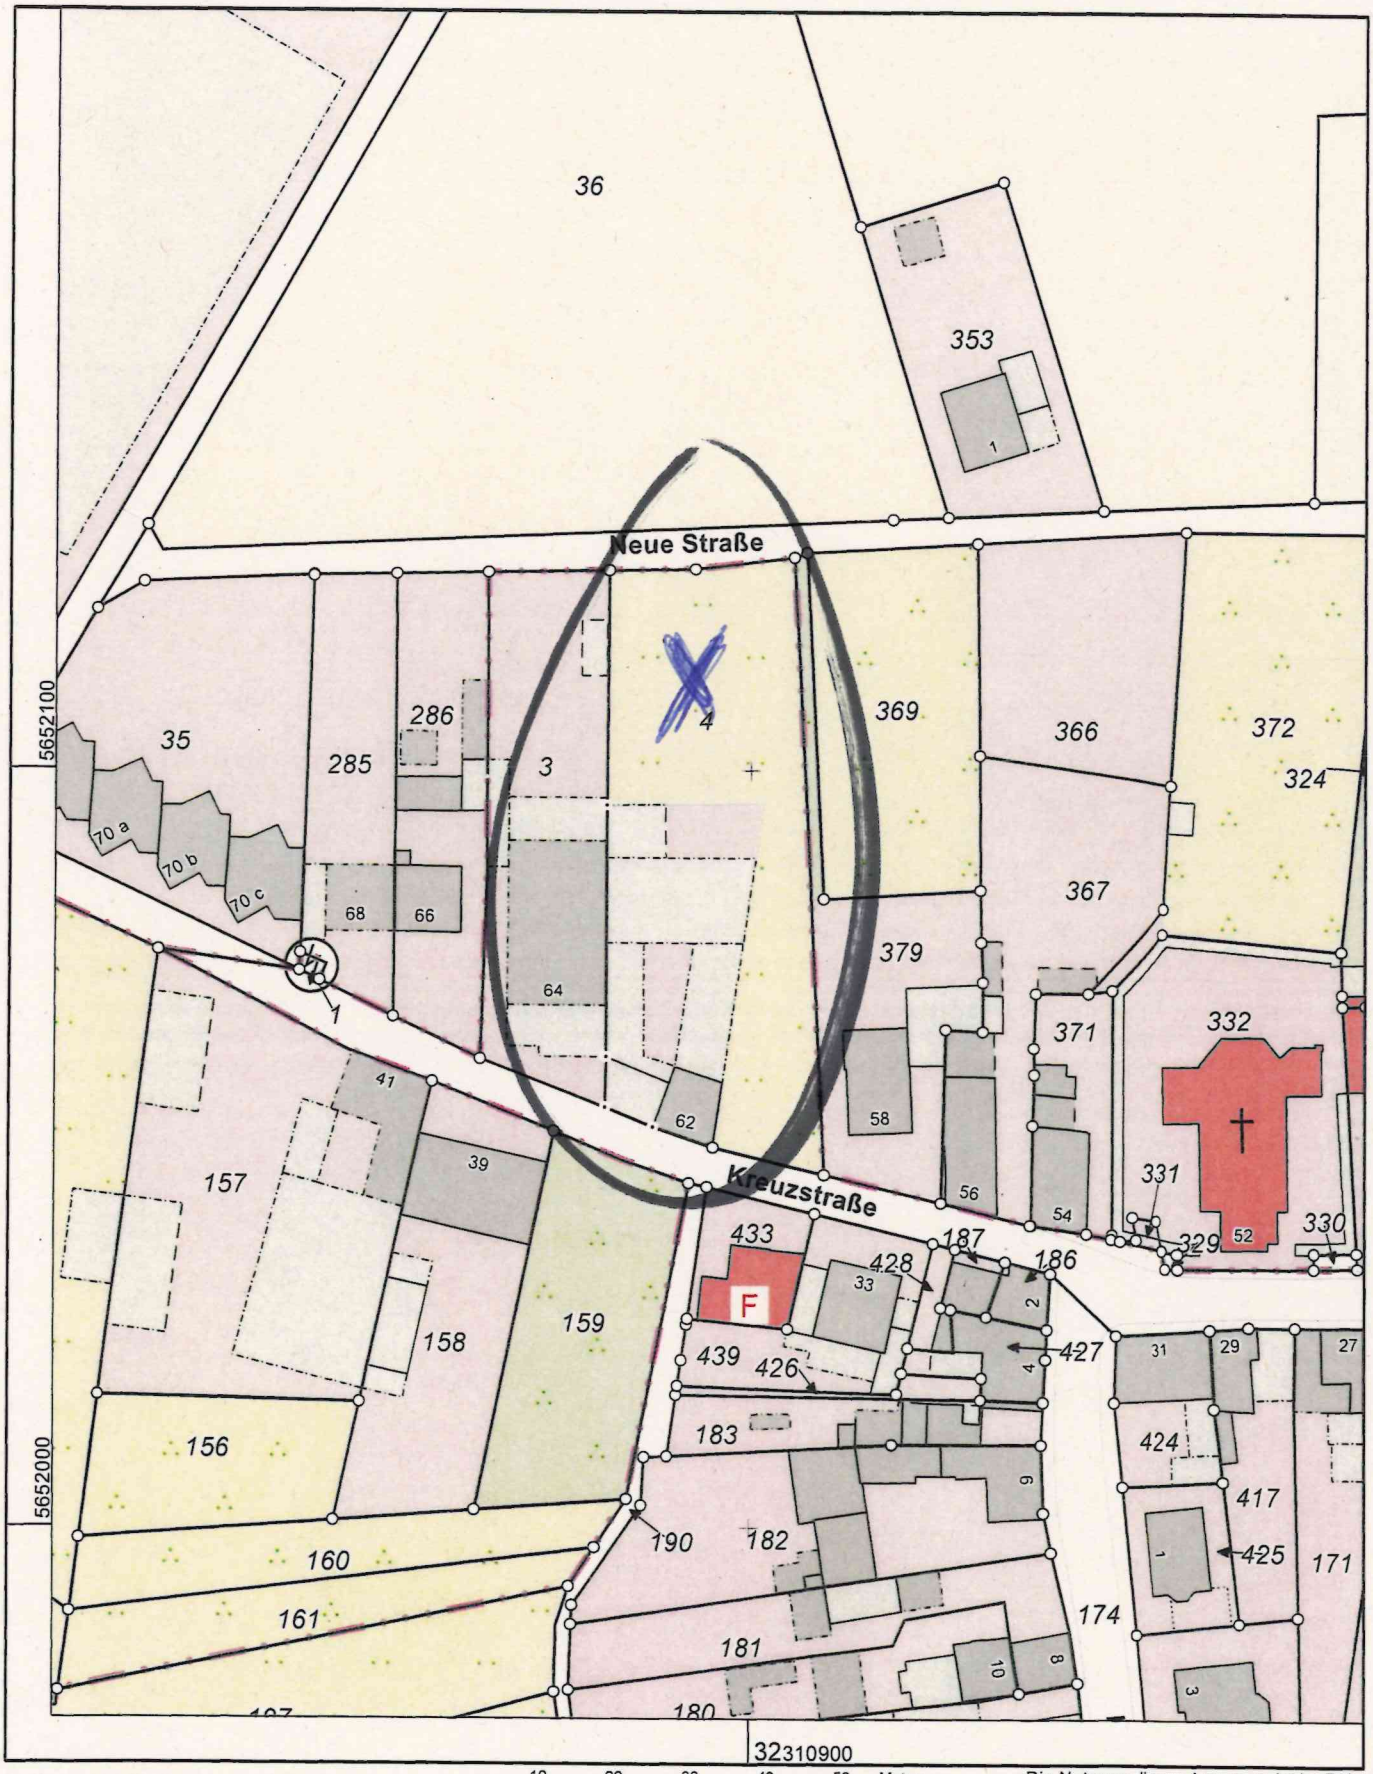

Maßstab 1 : 1000

10 20 30 40 50 Meter

Die Nutzung dieses Auszuges ist im Rahmen des § 11 (1) DVOzVermKatG NRW zulässig. Zuwiderhandlungen werden nach § 27 VermKatG NRW verfolgt.

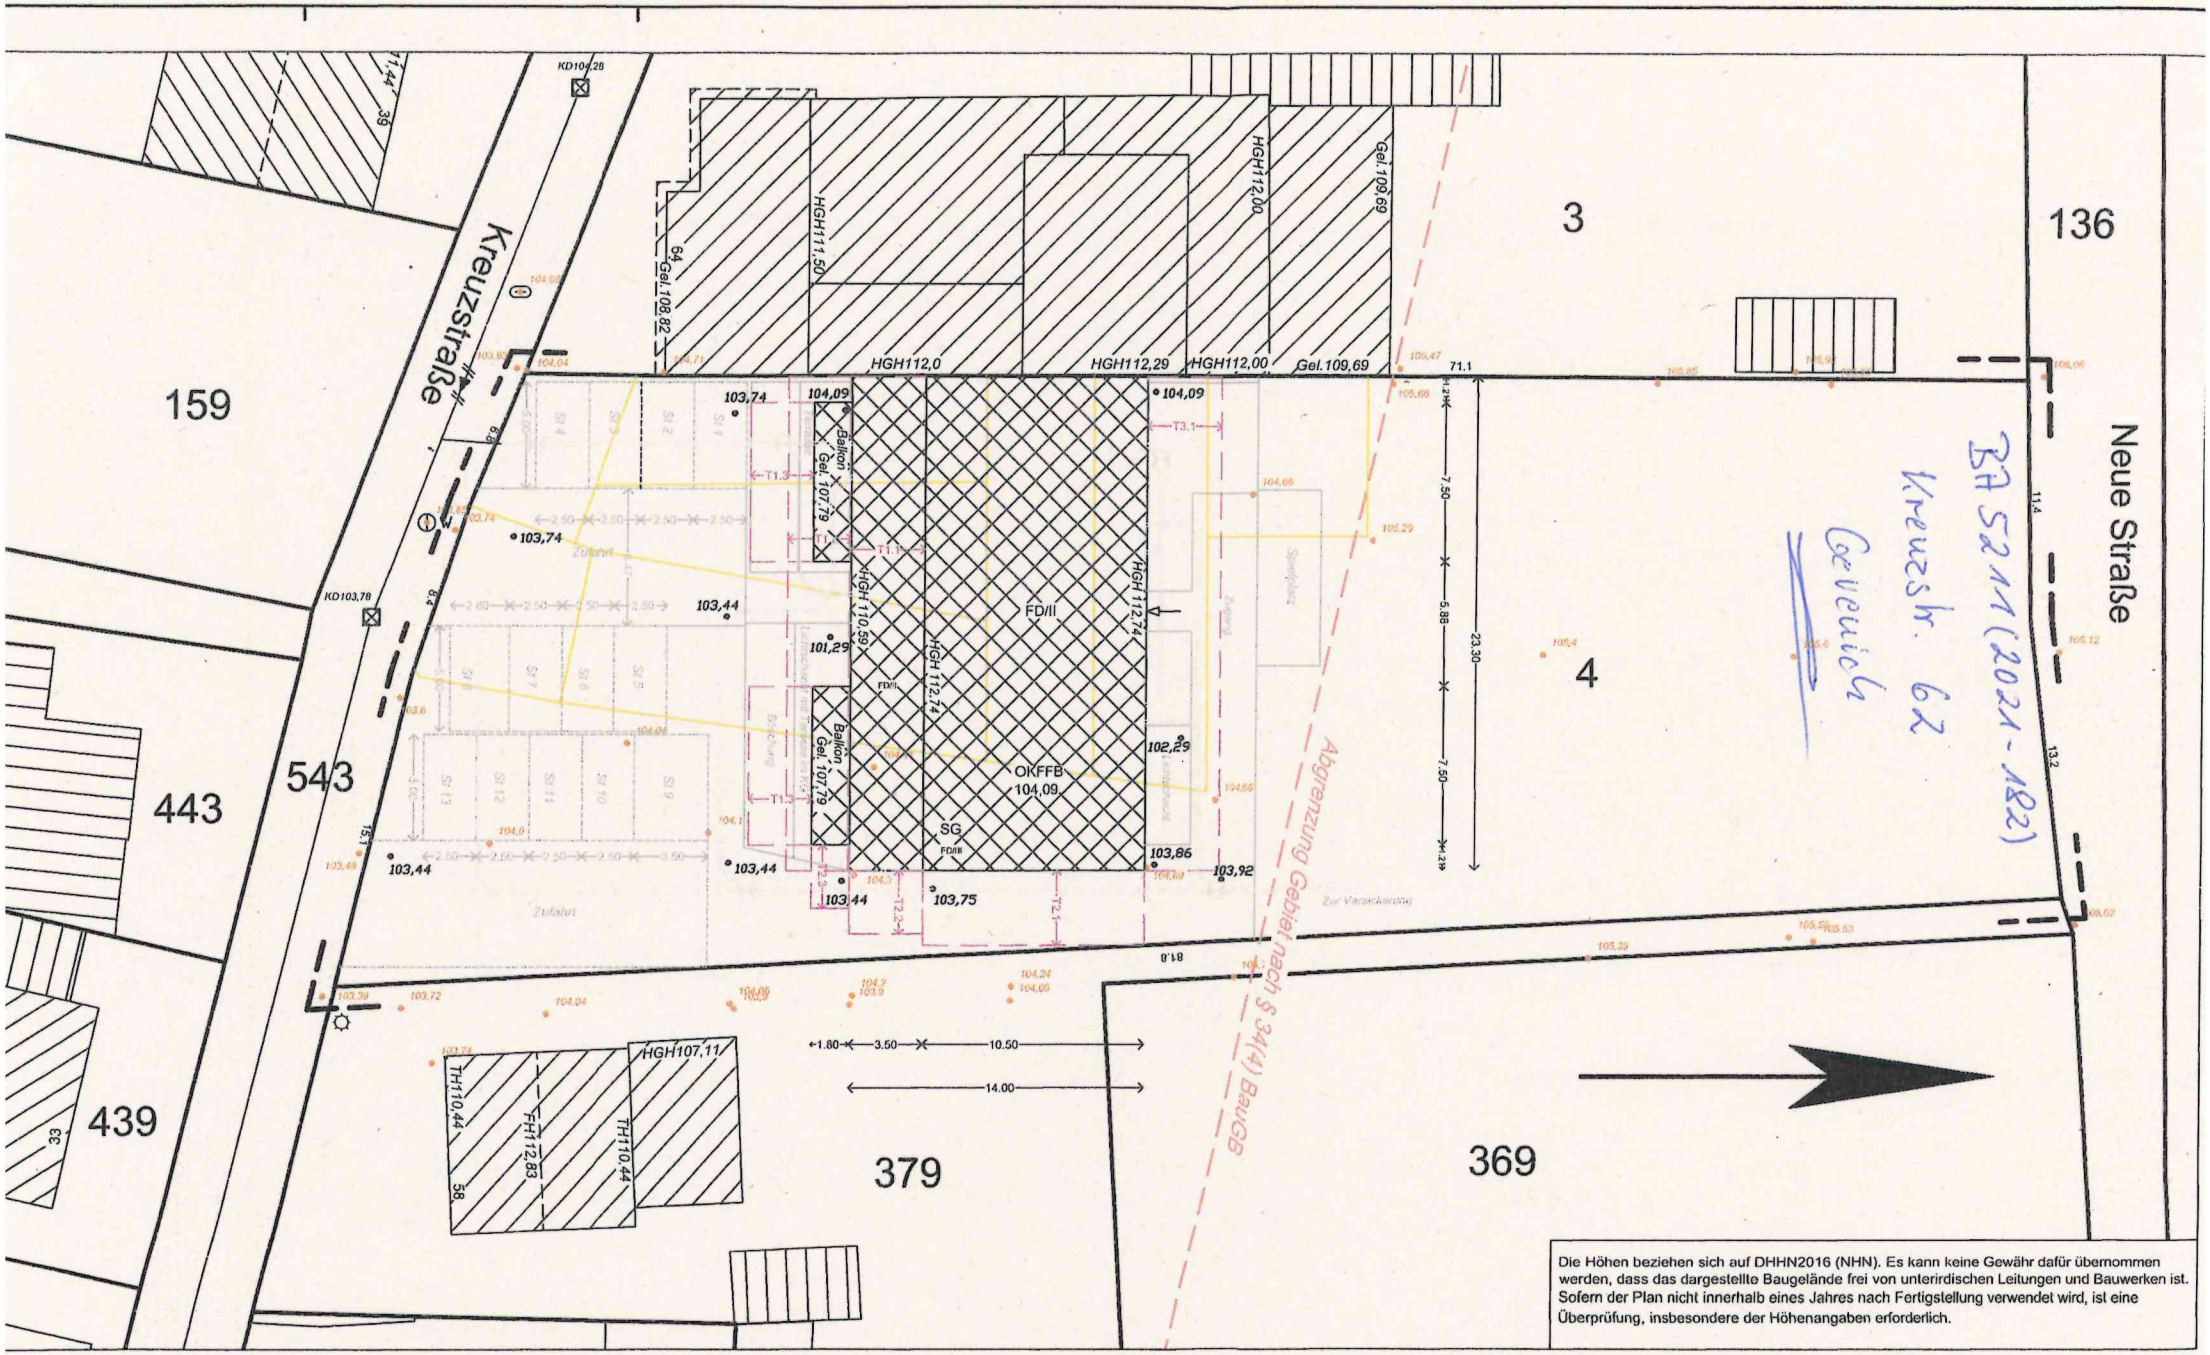
Kreuzstraße
Neue Straße
159
543
443
439
379
369
3
4
136
HGH112,0
HGH112,29
HGH112,00
Gel.109,69
HGH111,50
Gel.108,92
HGH110,59
HGH112,74
FD/II
OKFFB
104,09
SG
FDIII
Balkon
Gel.107,79
Gel.107,79
HGH107,11
TH110,44
FH112,83
TH110,44
103,74
104,09
104,09
103,44
101,29
102,29
103,44
103,44
103,75
103,86
103,92
KD103,78
KD104,28
Abgrenzung Gebiet nach § 34(4) BauGB
BA 52111 (2021-182)
Kreuzstr. 62
Geveniich
Die Höhen beziehen sich auf DHHN2016 (NHN). Es kann keine Gewähr dafür übernommen werden, dass das dargestellte Baugelände frei von unterirdischen Leitungen und Bauwerken ist. Sofern der Plan nicht innerhalb eines Jahres nach Fertigstellung verwendet wird, ist eine Überprüfung, insbesondere der Höhenangaben erforderlich.

BA 5473 (2026-13)
Kirschstr. 9, 11
Linnich


Kreis Düren Kataster
Bismarckstraße 16
52351 Düren

Gemeinde....: - Linnich
Gemarkung..: - Linnich
Flur.....: 16
Flurstück.....: 11

Bemerkung..:

Auszug aus dem GISPortal


Erstellt: 01.06.2026
Zeichen:

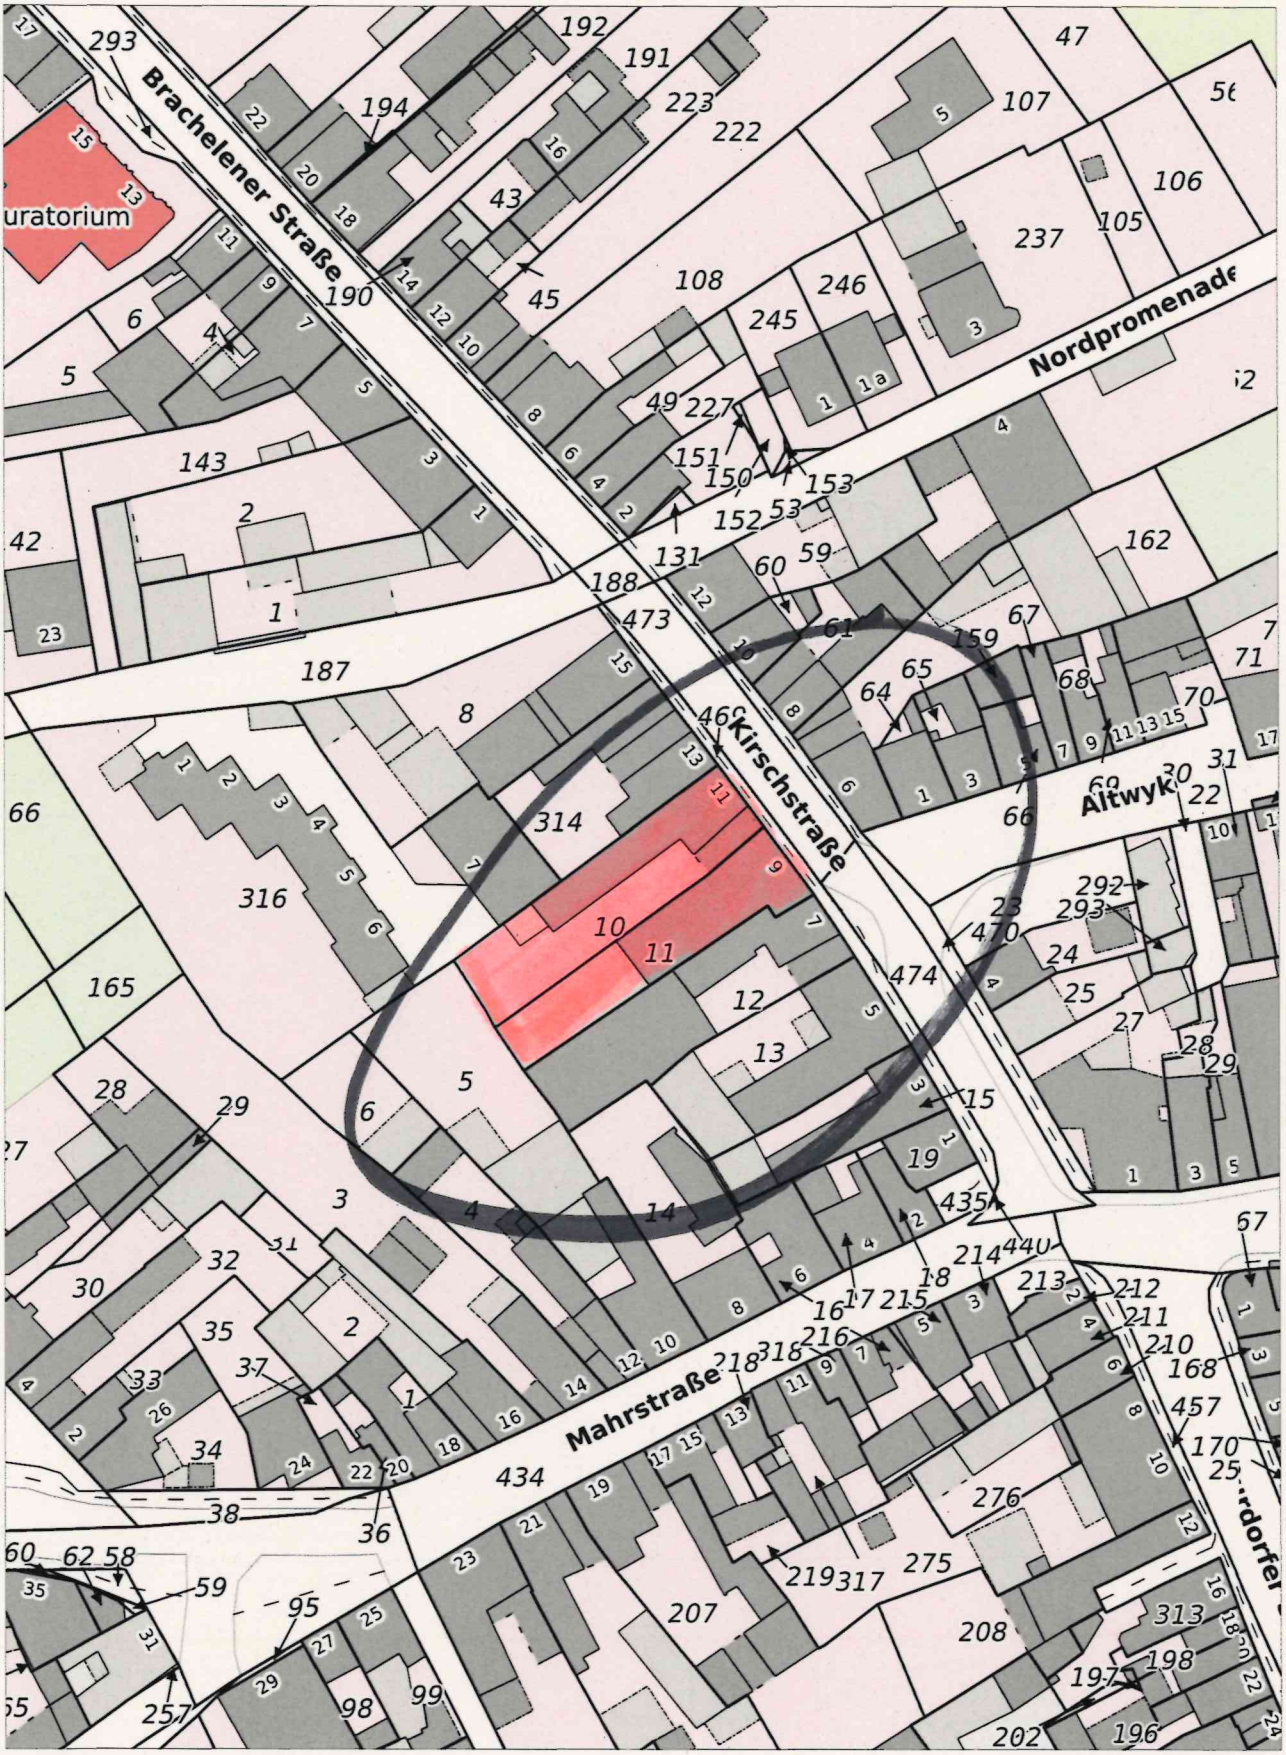

Maßstab 1 : 1000

(c) Kreis Düren
(c) Geobasis NRW
(c) IT NRW

Der Kreis Düren übernimmt keinerlei Gewähr für die Aktualität, Korrektheit, Vollständigkeit oder Qualität der bereitgestellten Informationen.

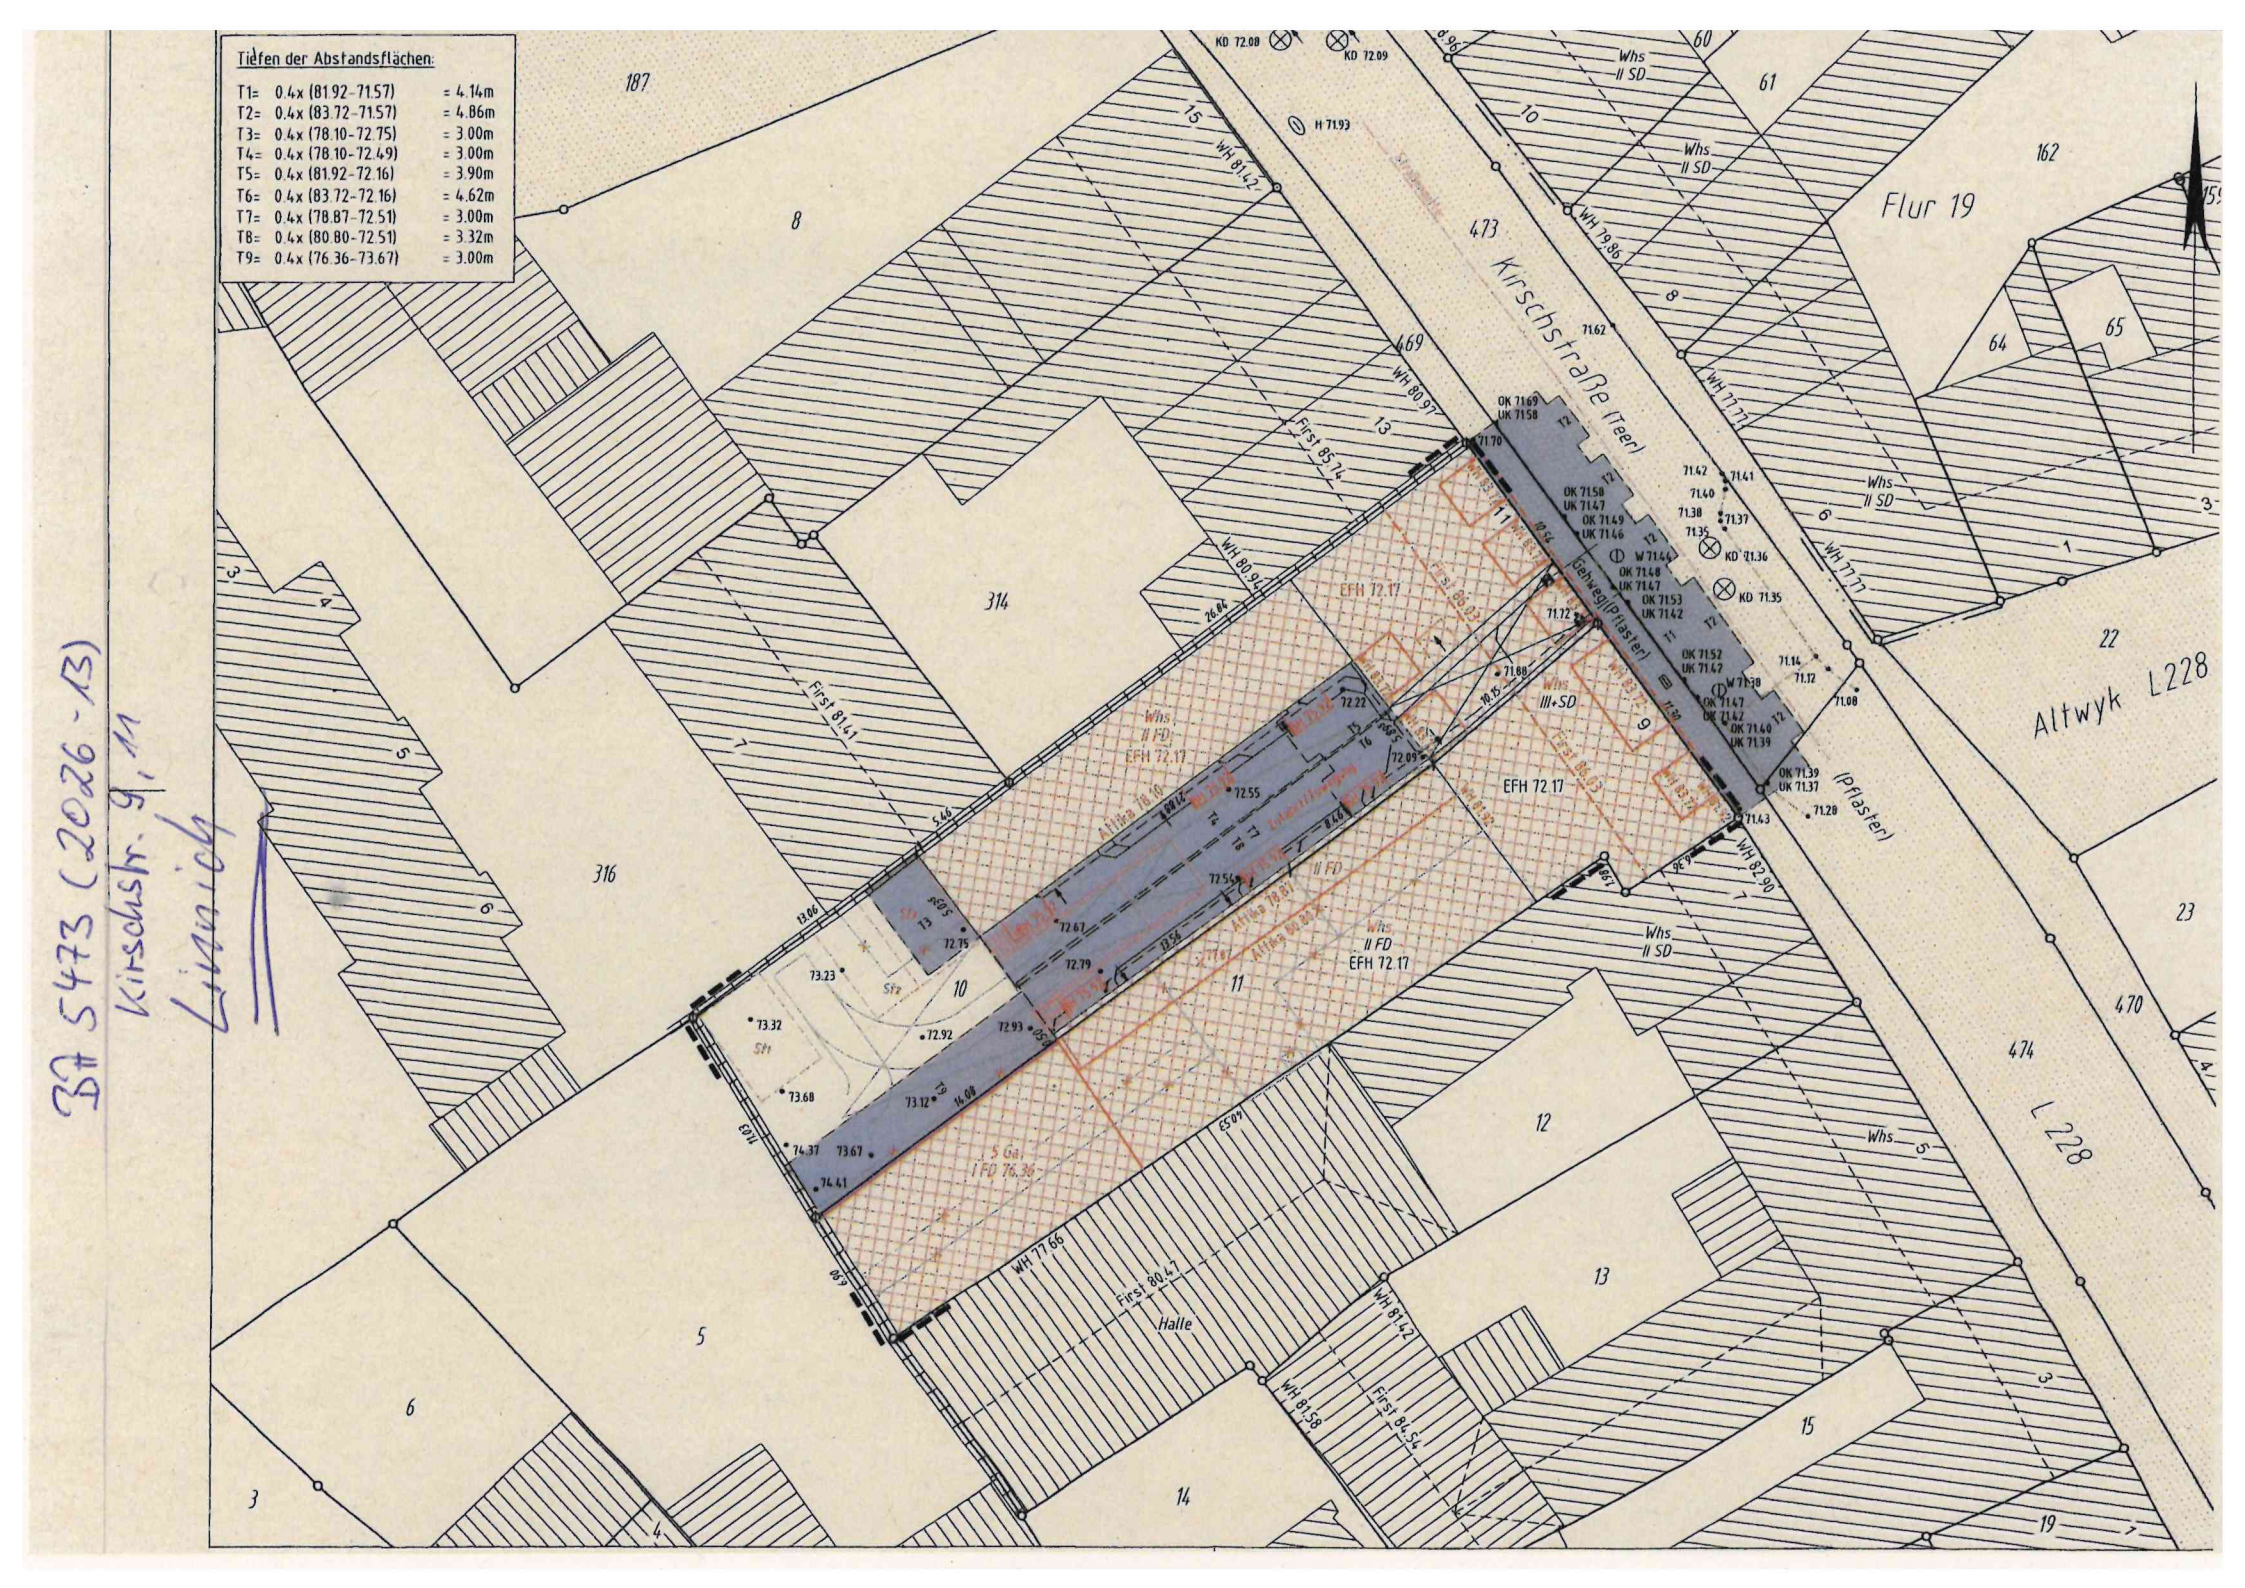

BA 5473 (2026-13)
Kirschstr. 9, 11
Lünnich

Kreis Düren
Katasteramt

Bismarckstraße 16
52351 Düren


Bt 5474 (2026-14)
Rotdornweg 5
Linnich

Auszug aus dem Liegenschaftskataster

Flurkarte NRW 1:1000

Flurstück: 92
Flur: 17
Gemarkung: Linnich
Rotdornweg 5, Linnich

Erstellt: 24.03.2026
Zeichen: 26-10-0553

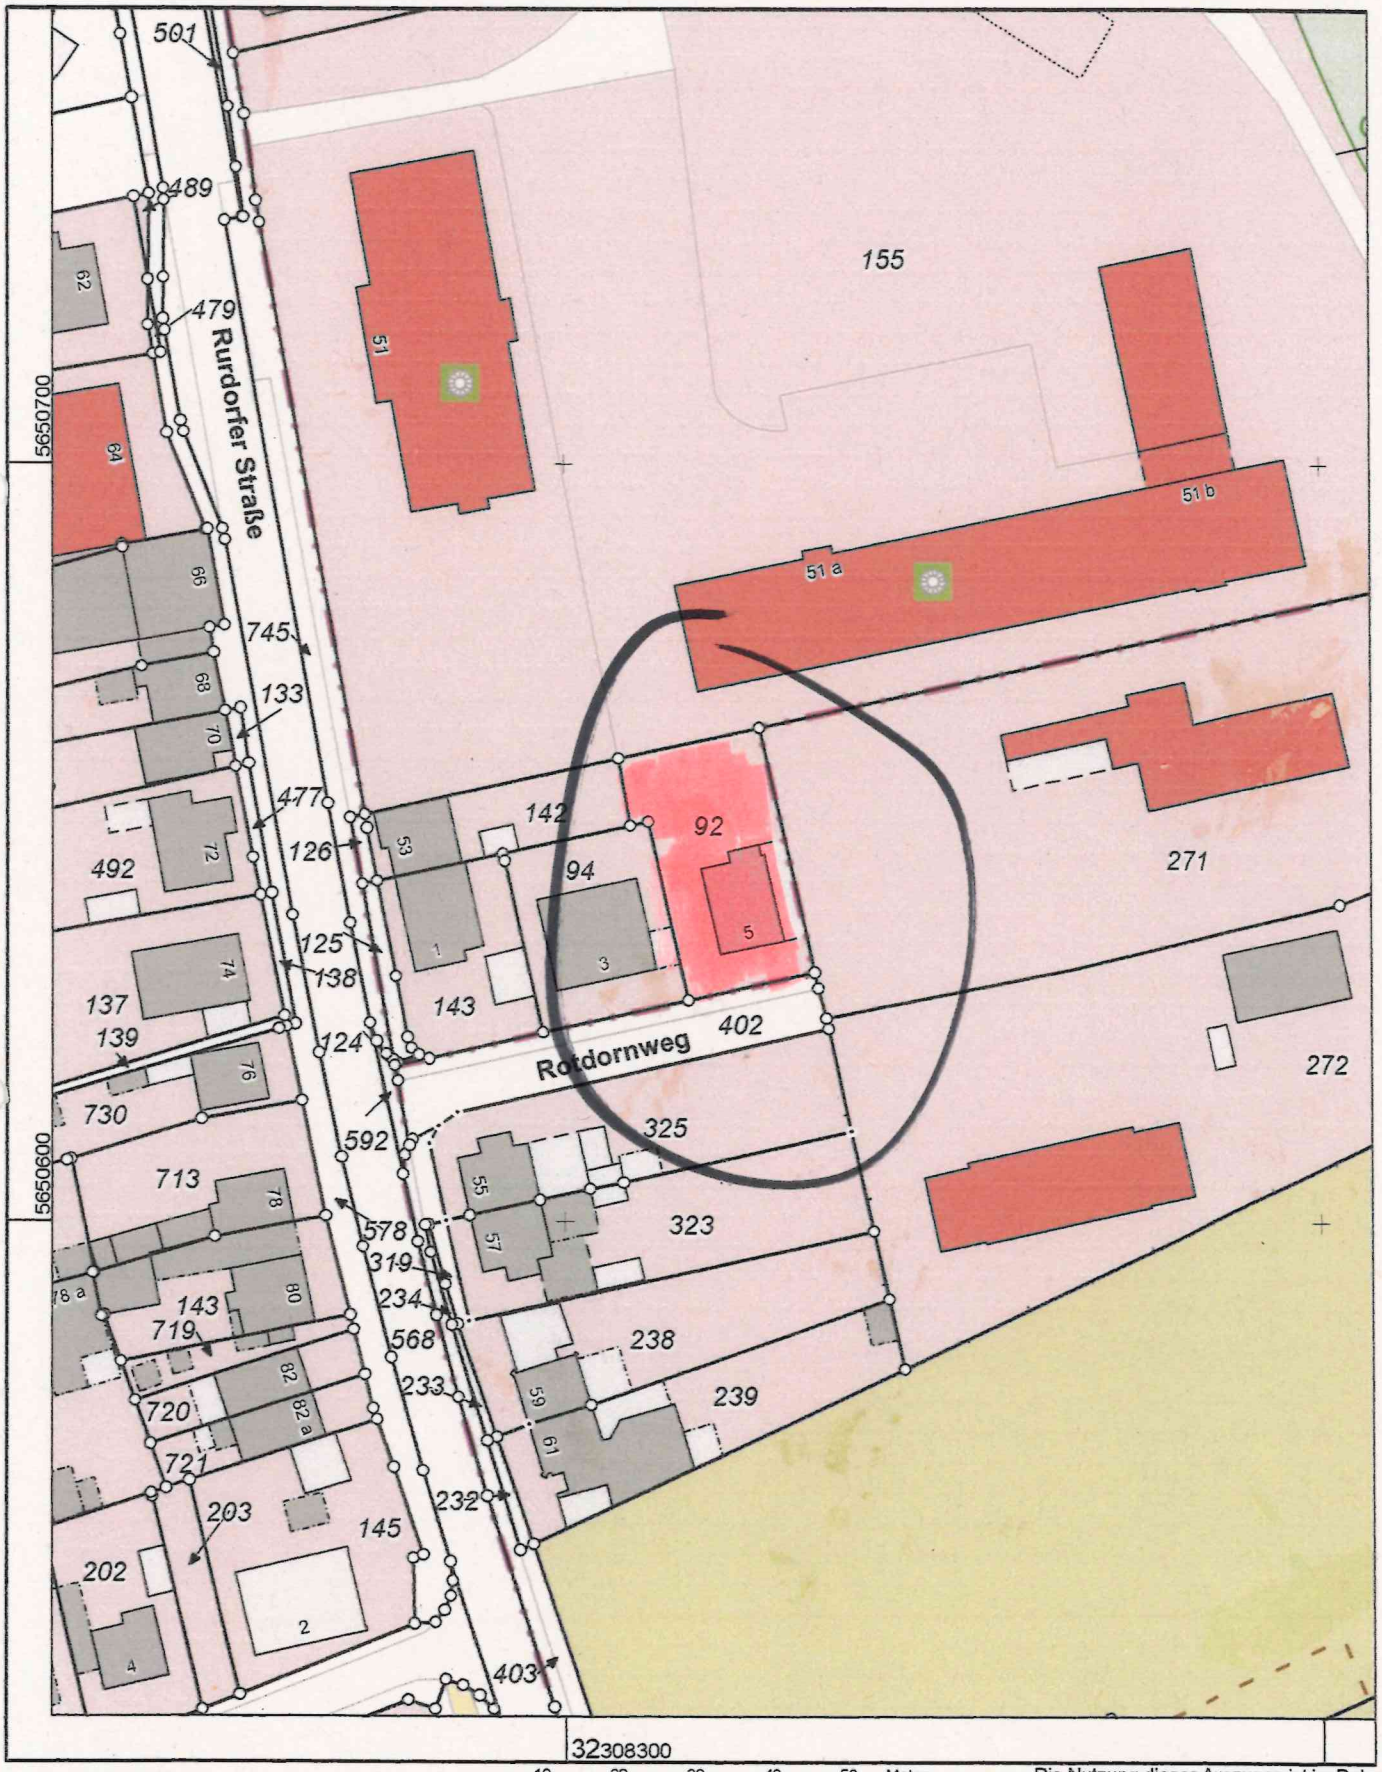

Maßstab 1 : 1000


10 20 30 40 50 Meter

Die Nutzung dieses Auszuges ist im Rahmen des § 11 (1) DVOzVermKatG NRW zulässig. Zuwiderhandlungen werden

BA 5474 (2026-14)

Totdoruweg 5

Linnich

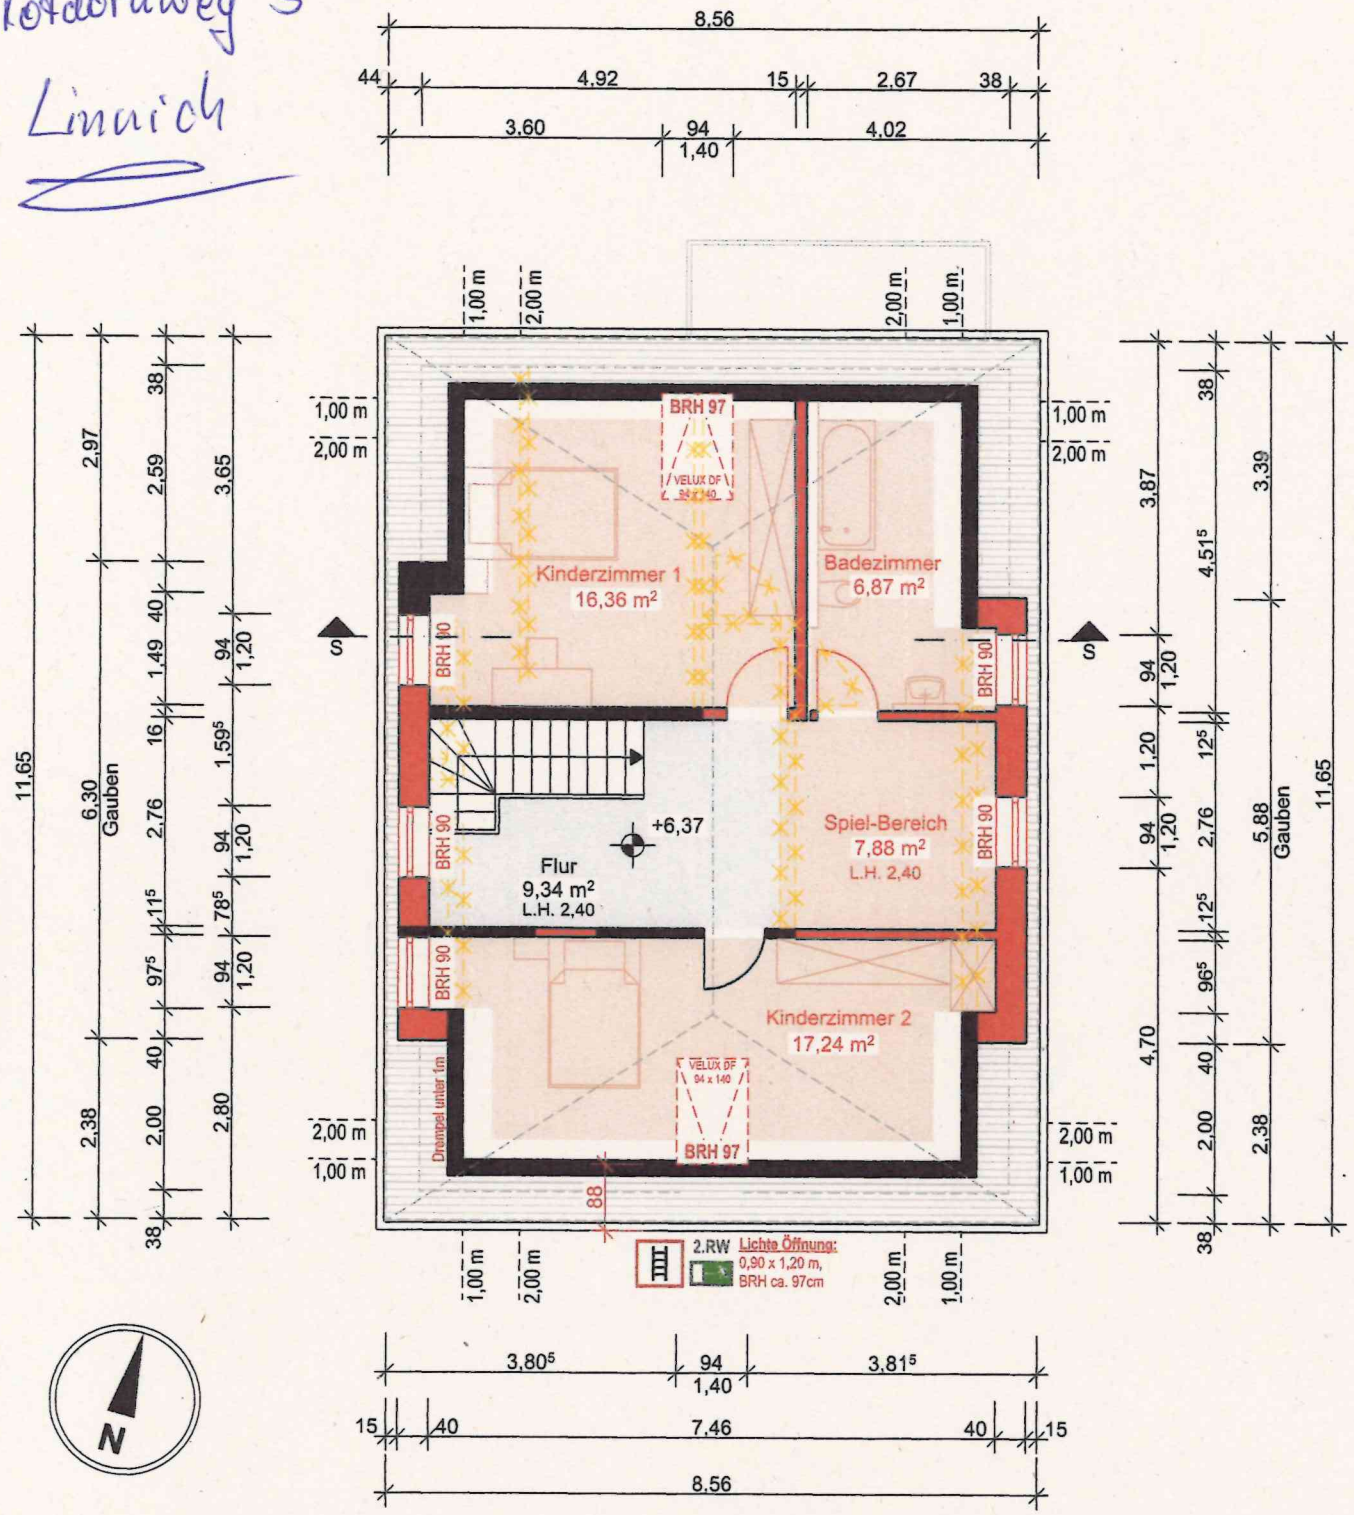

Dachgeschoss
M1:100
(Gegenstand des Bauantrags)

Allgemeine Hinweise: Diese Planunterlagen stellen eine ausschließlich der Darstellung des Ist- und Soll-Zustandes i ausdrücklich nicht um eine Ausführungsplanung. Eine be weiterführende Detail- und Werkplanung erfolgt auf eigenes Ri Firma eigenverantwortlich vor Ort zu prüfen. Für die Richtig Bauausführung übernimmt der Verfasser dieser Planung keine sind unverzüglich mit den zuständigen Fachplanern (z.B. Sämtliche baurelevanten Ausführungen sind in Verbindung mi umzusetzen - insbesondere mit der Statik, dem Brandschutz Schallschutznachweis. Tragende und sicherheitsrelevante Bau gemäß den Vorgaben des Tragwerksplaners und de Bauteilverbindungen sind zug- und druckfest herzustell Brandschutzanforderungen sind gemäß den jeweils gültigen erüchtigen. Brüstungsgeländer und Absturzsicherungen sind Landesbauordnung mit einer Mindesthöhe von ≥ 90cm aus fachgerecht zu sichern. Gemäß § 3.3 VOB/B ist die ausführen erkennbare Unstimmigkeiten oder fehlende Angaben in den Pla

BH 5479 (2026-19)
Herrenstr. 37 u. 39

Kreis Düren
Katasteramt
Bismarckstraße 16
52351 Düren

Gemeinde....: - Stadt Linnich
Gemarkung..: - Boslar
Flur.....: 6
Flurstück.....: 3

Bemerkung..: Boslar

Auszug aus dem GISPortal

Erstellt: 17.06.2026
Zeichen:



Maßstab 1 : 1000

(c) Kreis Düren
(c) Geobasis NRW
(c) IT NRW

Der Kreis Düren übernimmt keinerlei Gewähr für die Aktualität, Korrektheit, Vollständigkeit oder Qualität der bereitgestellten Informationen.

BA 5479 (2026-19)

Herrenstr. 37 u. 39

Boslar

unveränderter Bestand

