BV 5457 (2025-69)

Franzosenberg

Kölnerzig

TIM-online


Bezirksregierung Köln

Dieser Ausdruck wurde mit TIM-online (www.tim-online.nrw.de) am 31.10.2025 um 09:10 Uhr erstellt.

GEObasis.nrw

Land NRW 2025 - Keine amtliche Standardausgabe. Es gelten die auf den Folgeseiten angegebenen Nutzungs- und Lizenzbedingungen der dargestellten Geodatendienste.

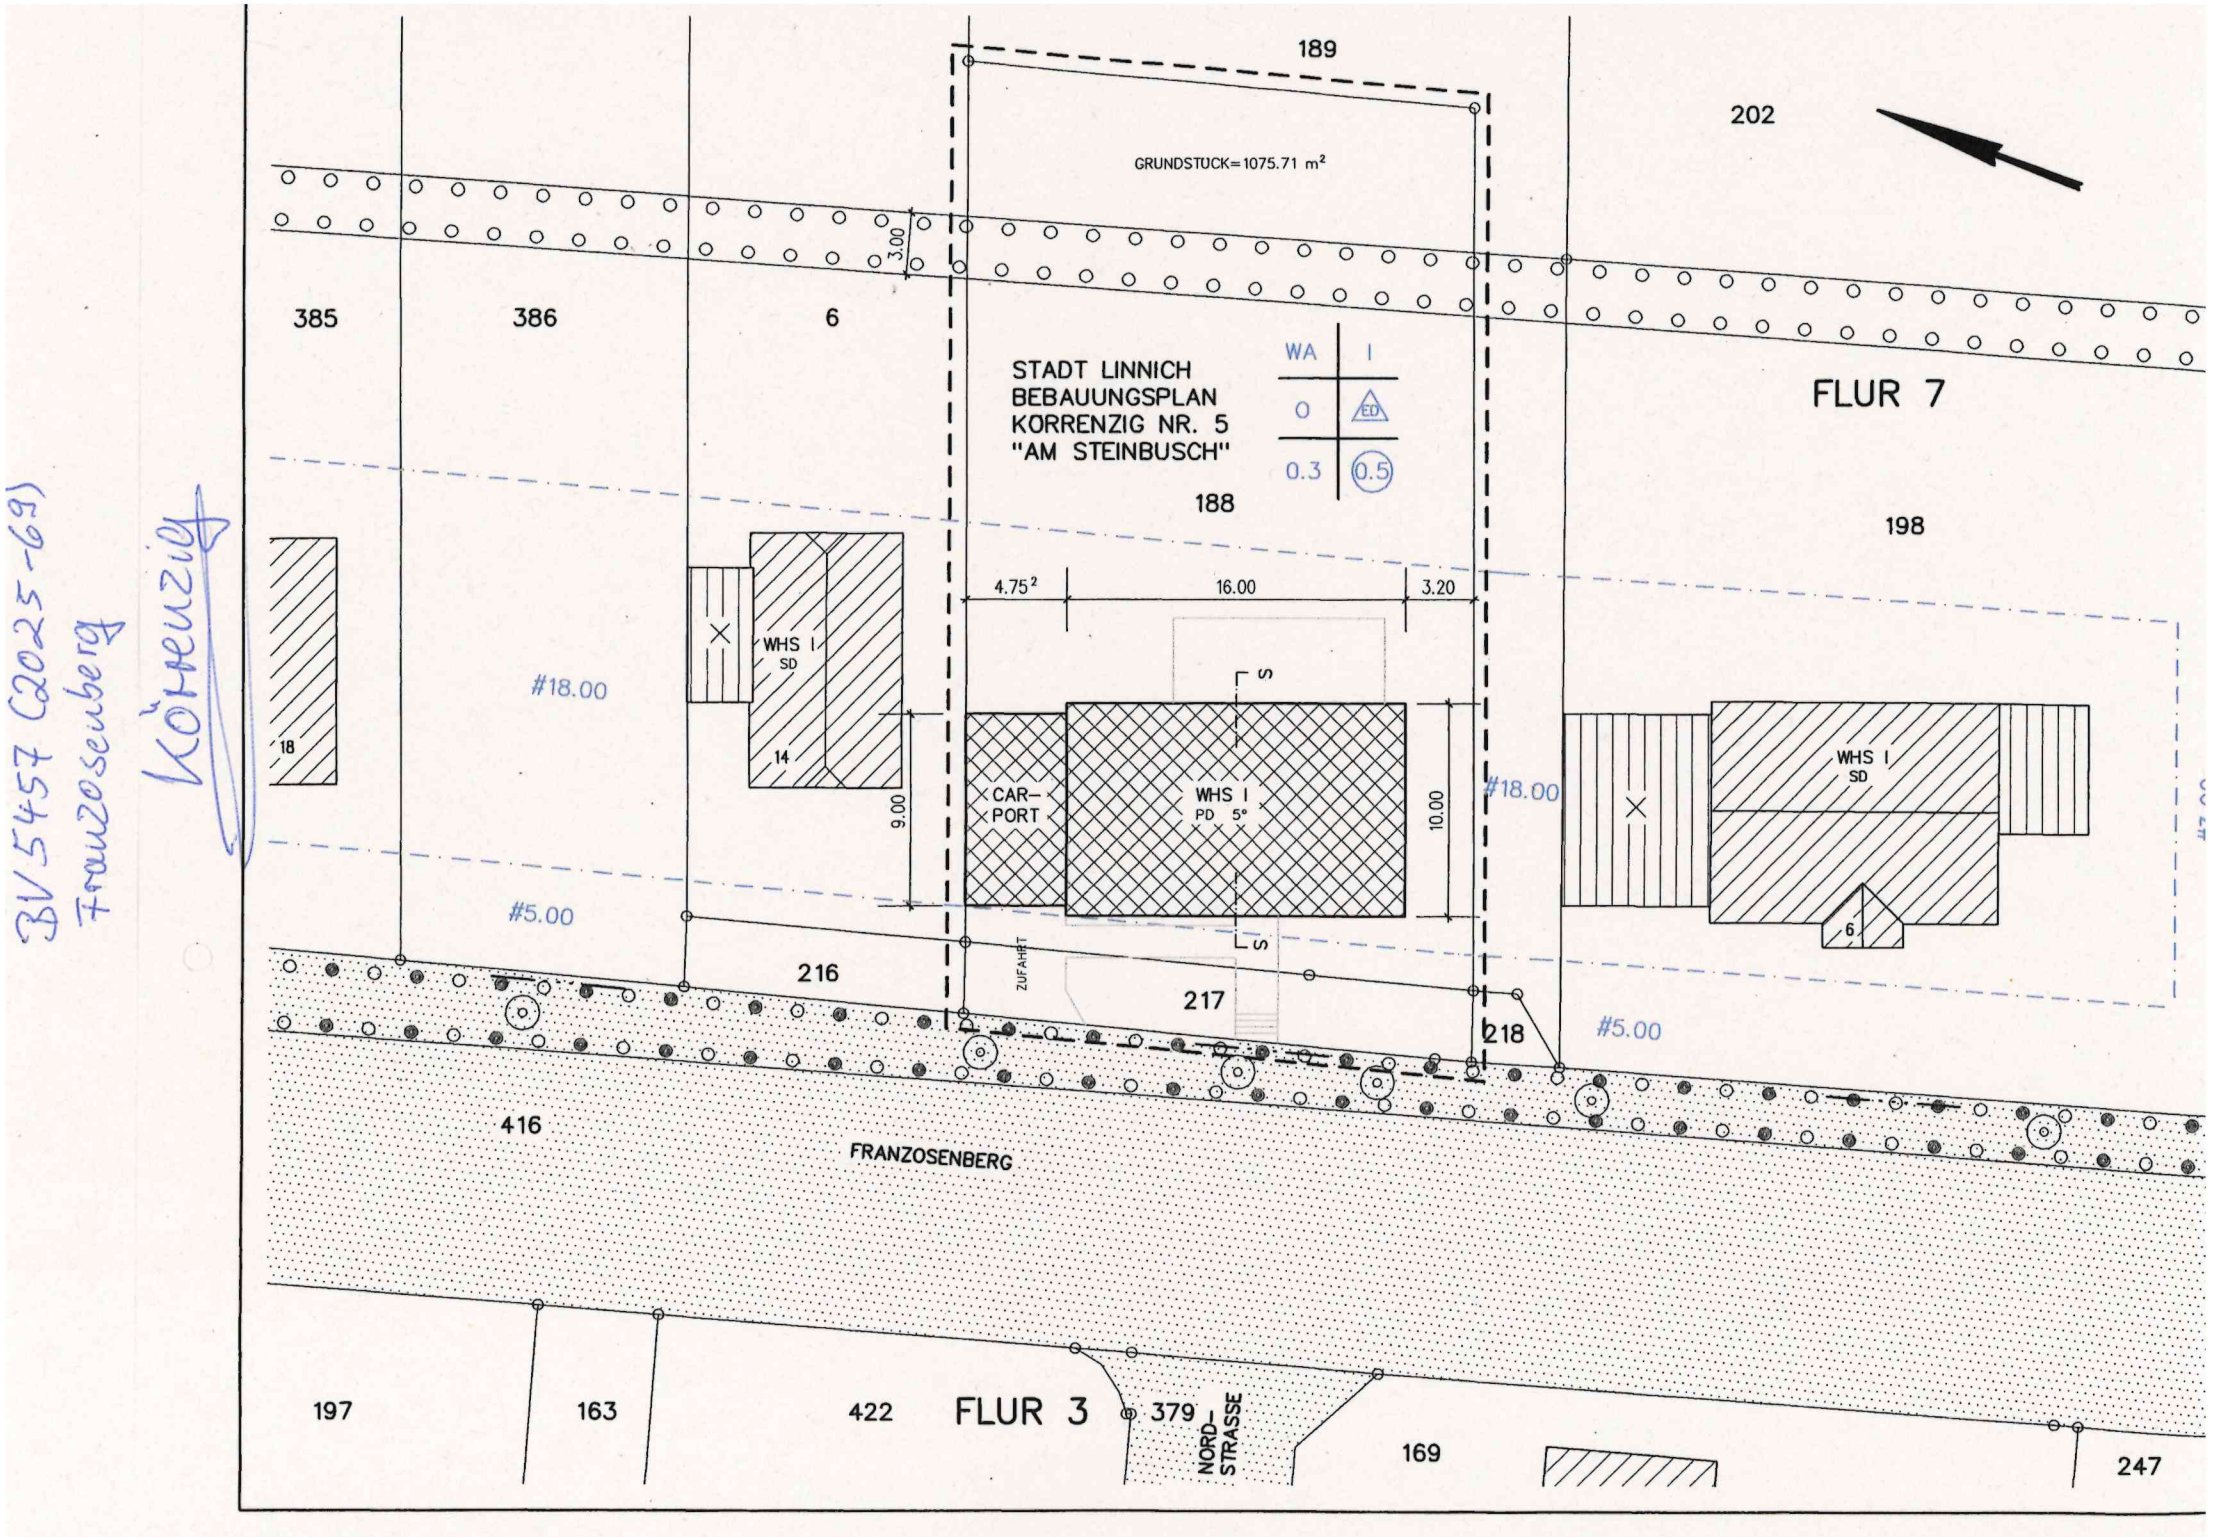


BV 5457 (2025-69)
Franzosenberg
Köhnen
189
202
GRUNDSTUCK=1075.71 m²
3.00
385
386
6
STADT LINNICH
BEBAUUNGSPLAN
KORRENZIG NR. 5
"AM STEINBUSCH"
WA
I
O
ED
0.3
0.5
FLUR 7
188
198
4.75
16.00
3.20
WHS I
SD
#18.00
18
14
9.00
CAR-
PORT
WHS I
PD 5°
10.00
#18.00
WHS I
SD
6
#5.00
216
ZUFAHRT
217
218
#5.00
416
FRANZOSENBERG
197
163
422
FLUR 3
379
NORD-
STRASSE
169
247