BH 5451 (2025-63)
Weststraße


Kreis Düren Katasteramt
Bismarckstraße 16
52351 Düren

Gemeinde....: - Stadt Linnich
Gemarkung..: - Rurdorf
Flur.....: 3
Flurstück.....: 326

Bemerkung..:

Rurdorf


Auszug aus dem GISPortal
Erstellt: 19.11.2025
Zeichen:

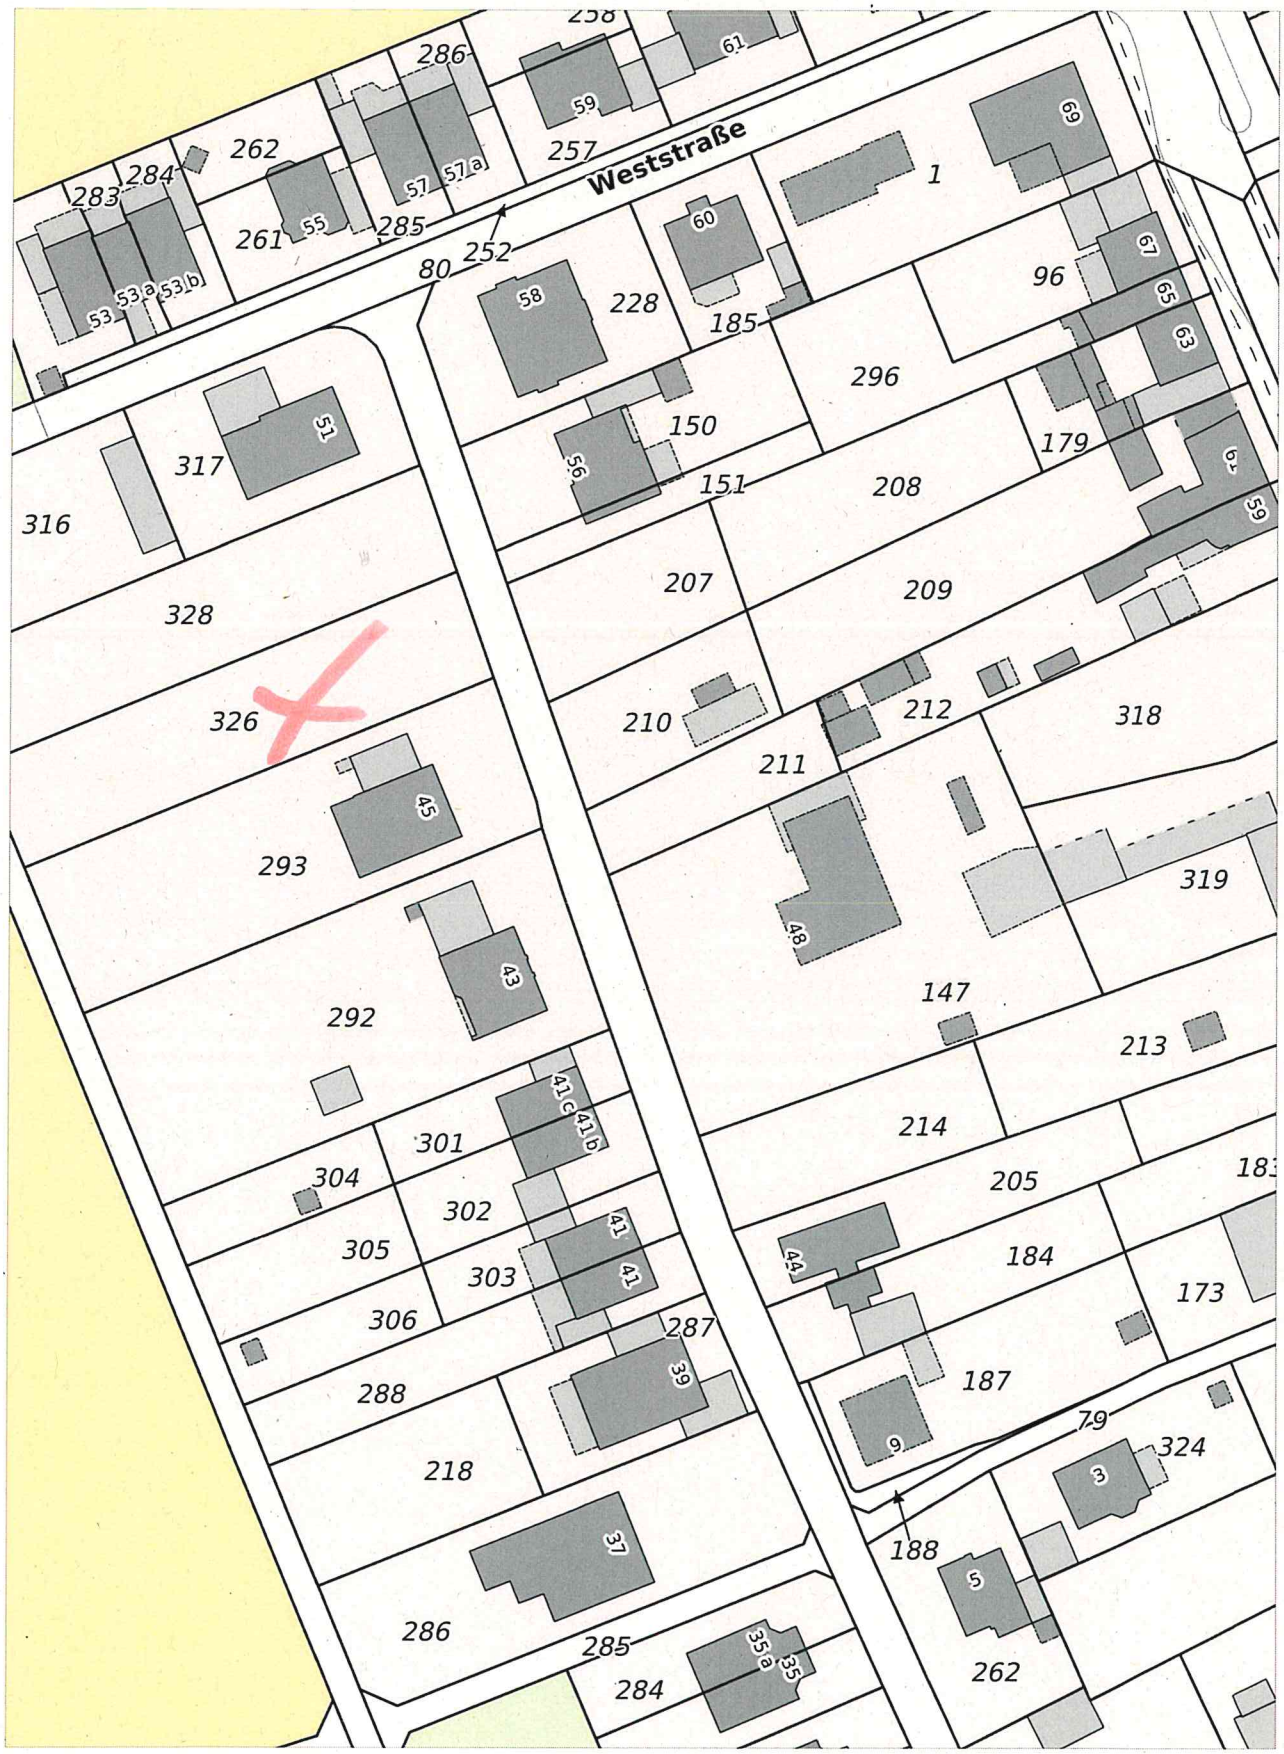

Der Kreis Düren übernimmt keinerlei Gewähr für die Aktualität, Korrektheit, Vollständigkeit oder Qualität der bereitgestellten Informationen.

Maßstab 1 : 1000

(c) Kreis Düren
(c) Geobasis NRW
(c) IT NRW

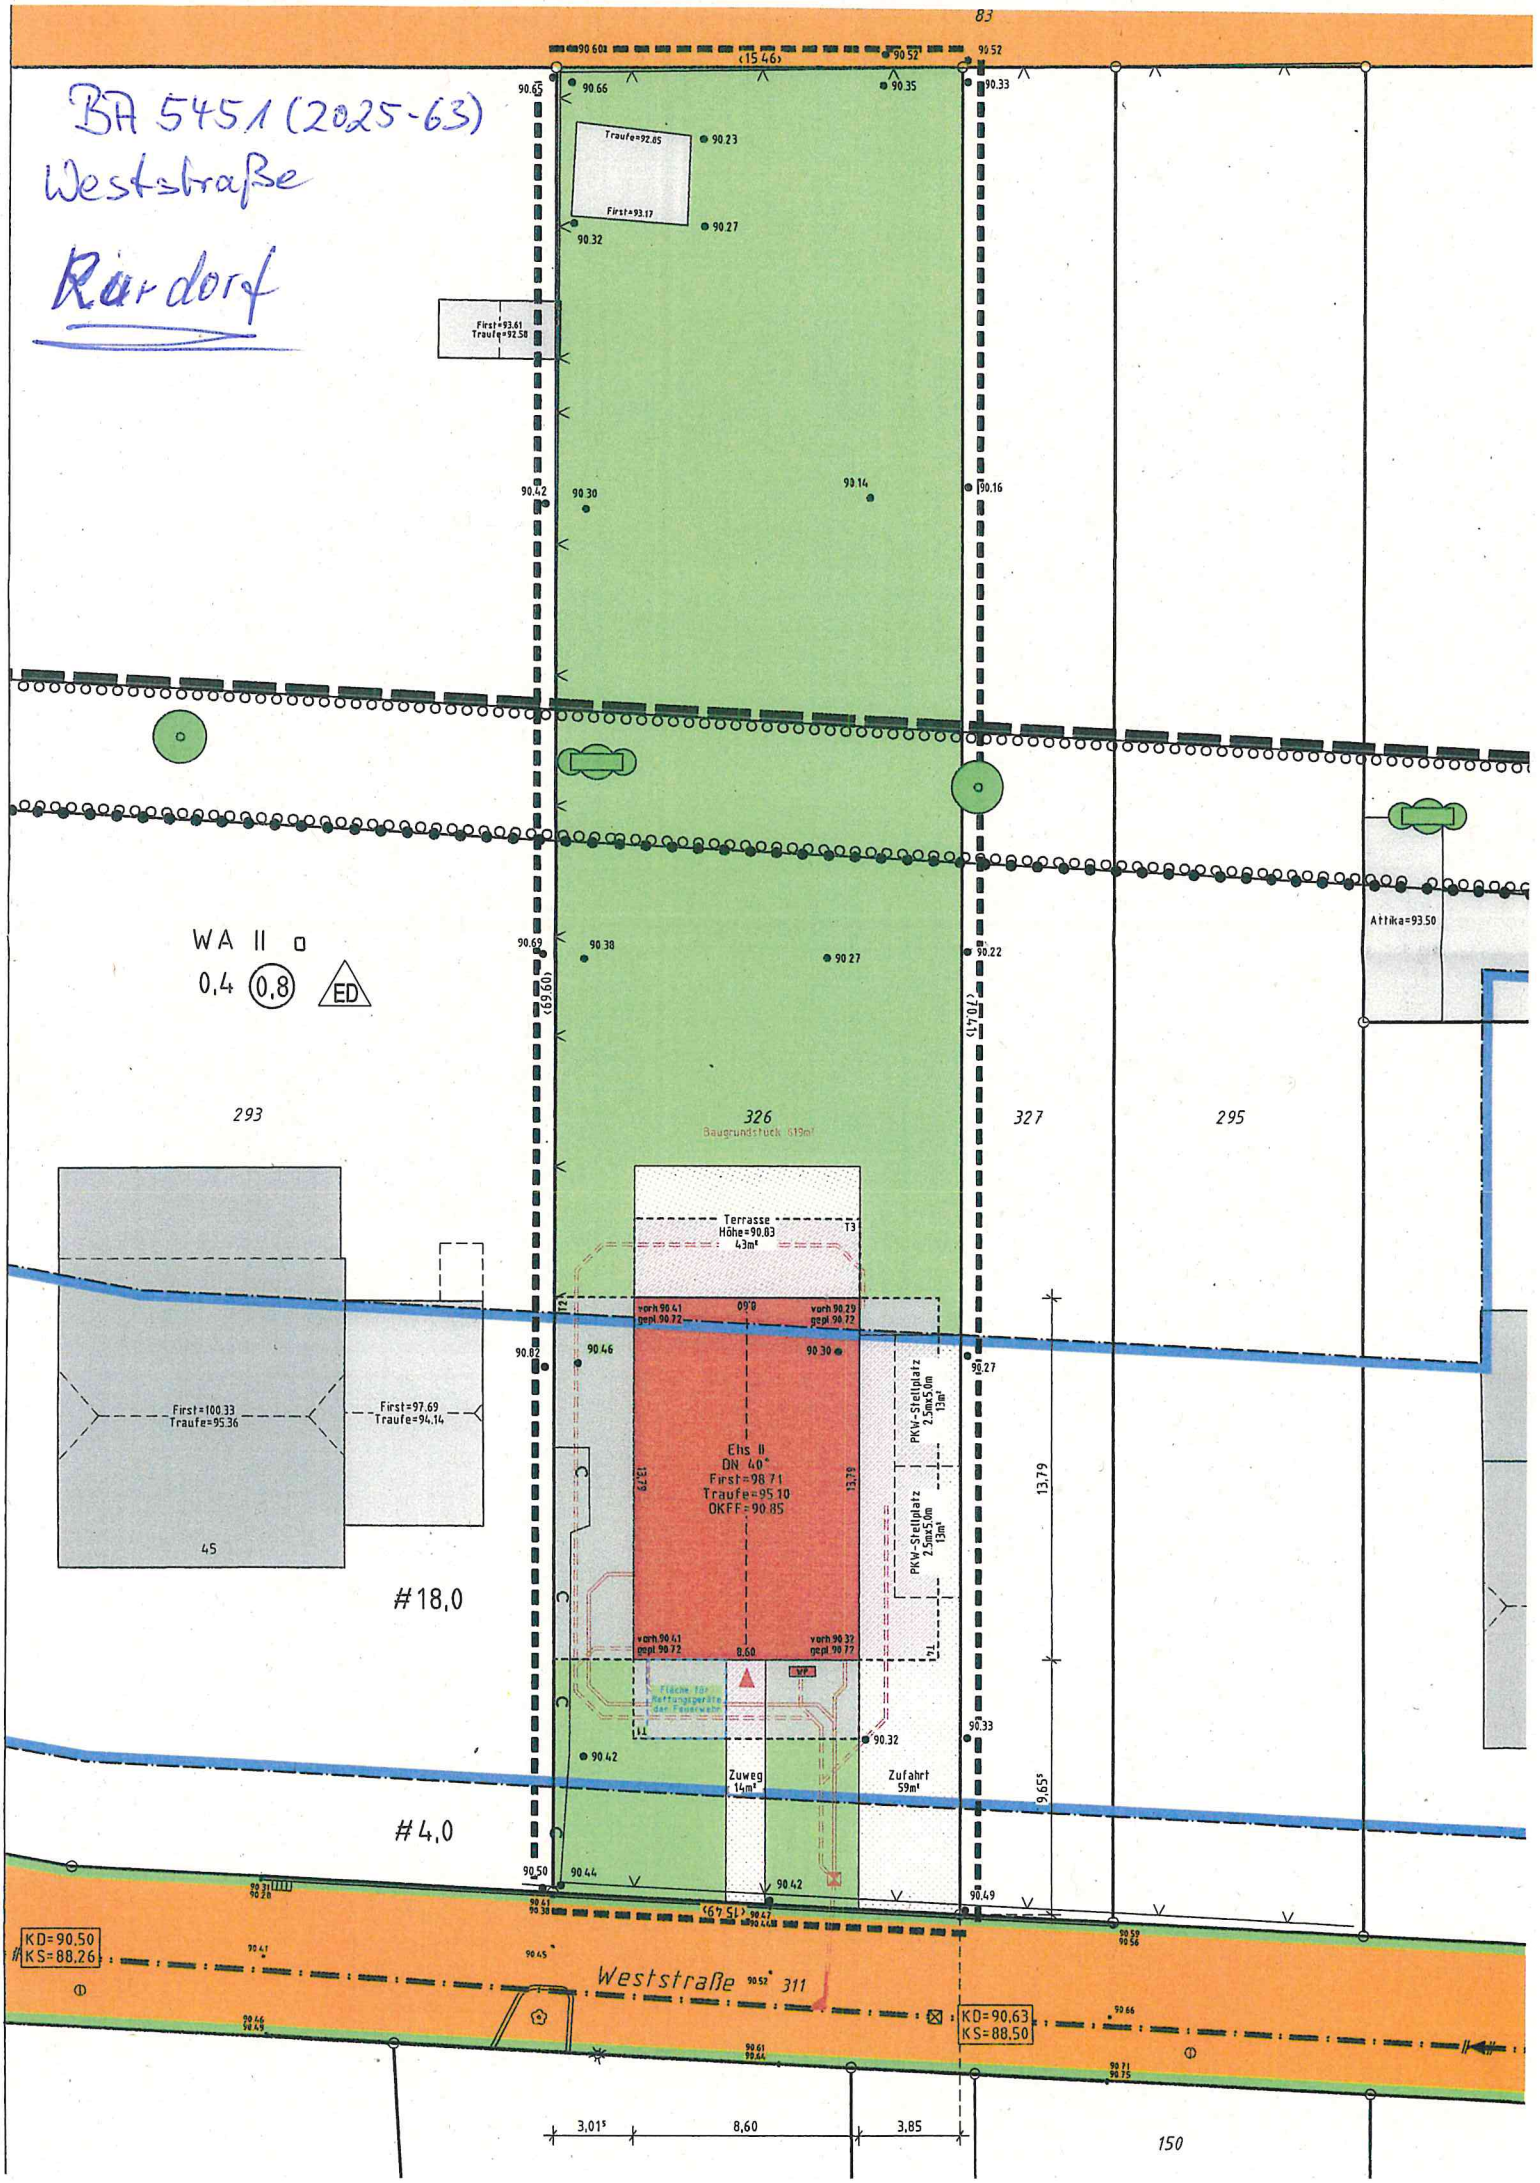
BA 545/1 (2025-63)
Weststraße
Rüdorf
WA II o
0,4
0,8
ED
293
326
Baugrundstück 619m²
327
295
Terrasse
Höhe=90.83
43m²
Ehs II
DN 40°
First=98.71
Traufe=95.10
OKFF=90.85
vorh 90.41
gepl 90.72
vorh 90.29
gepl 90.72
vorh 90.41
gepl 90.72
vorh 90.32
gepl 90.72
PKW-Stellplatz
2,5m×5,0m
13m²
PKW-Stellplatz
2,5m×5,0m
13m²
Fläche für Rettungsgeräte der Feuerwehr
WP
Zuweg
14m²
Zufahrt
59m²
First=100.33
Traufe=95.36
First=97.69
Traufe=94.14
45
#18,0
#4,0
First=93.61
Traufe=92.58
Traufe=92.85
First=93.17
Attika=93.50
KD=90.50
KS=88.26
KD=90,63
KS=88,50
Weststraße
311
150
3,01
8,60
3,85
13,79
9,65
(15.46)
(69.60)
(67.51)
(17.01)