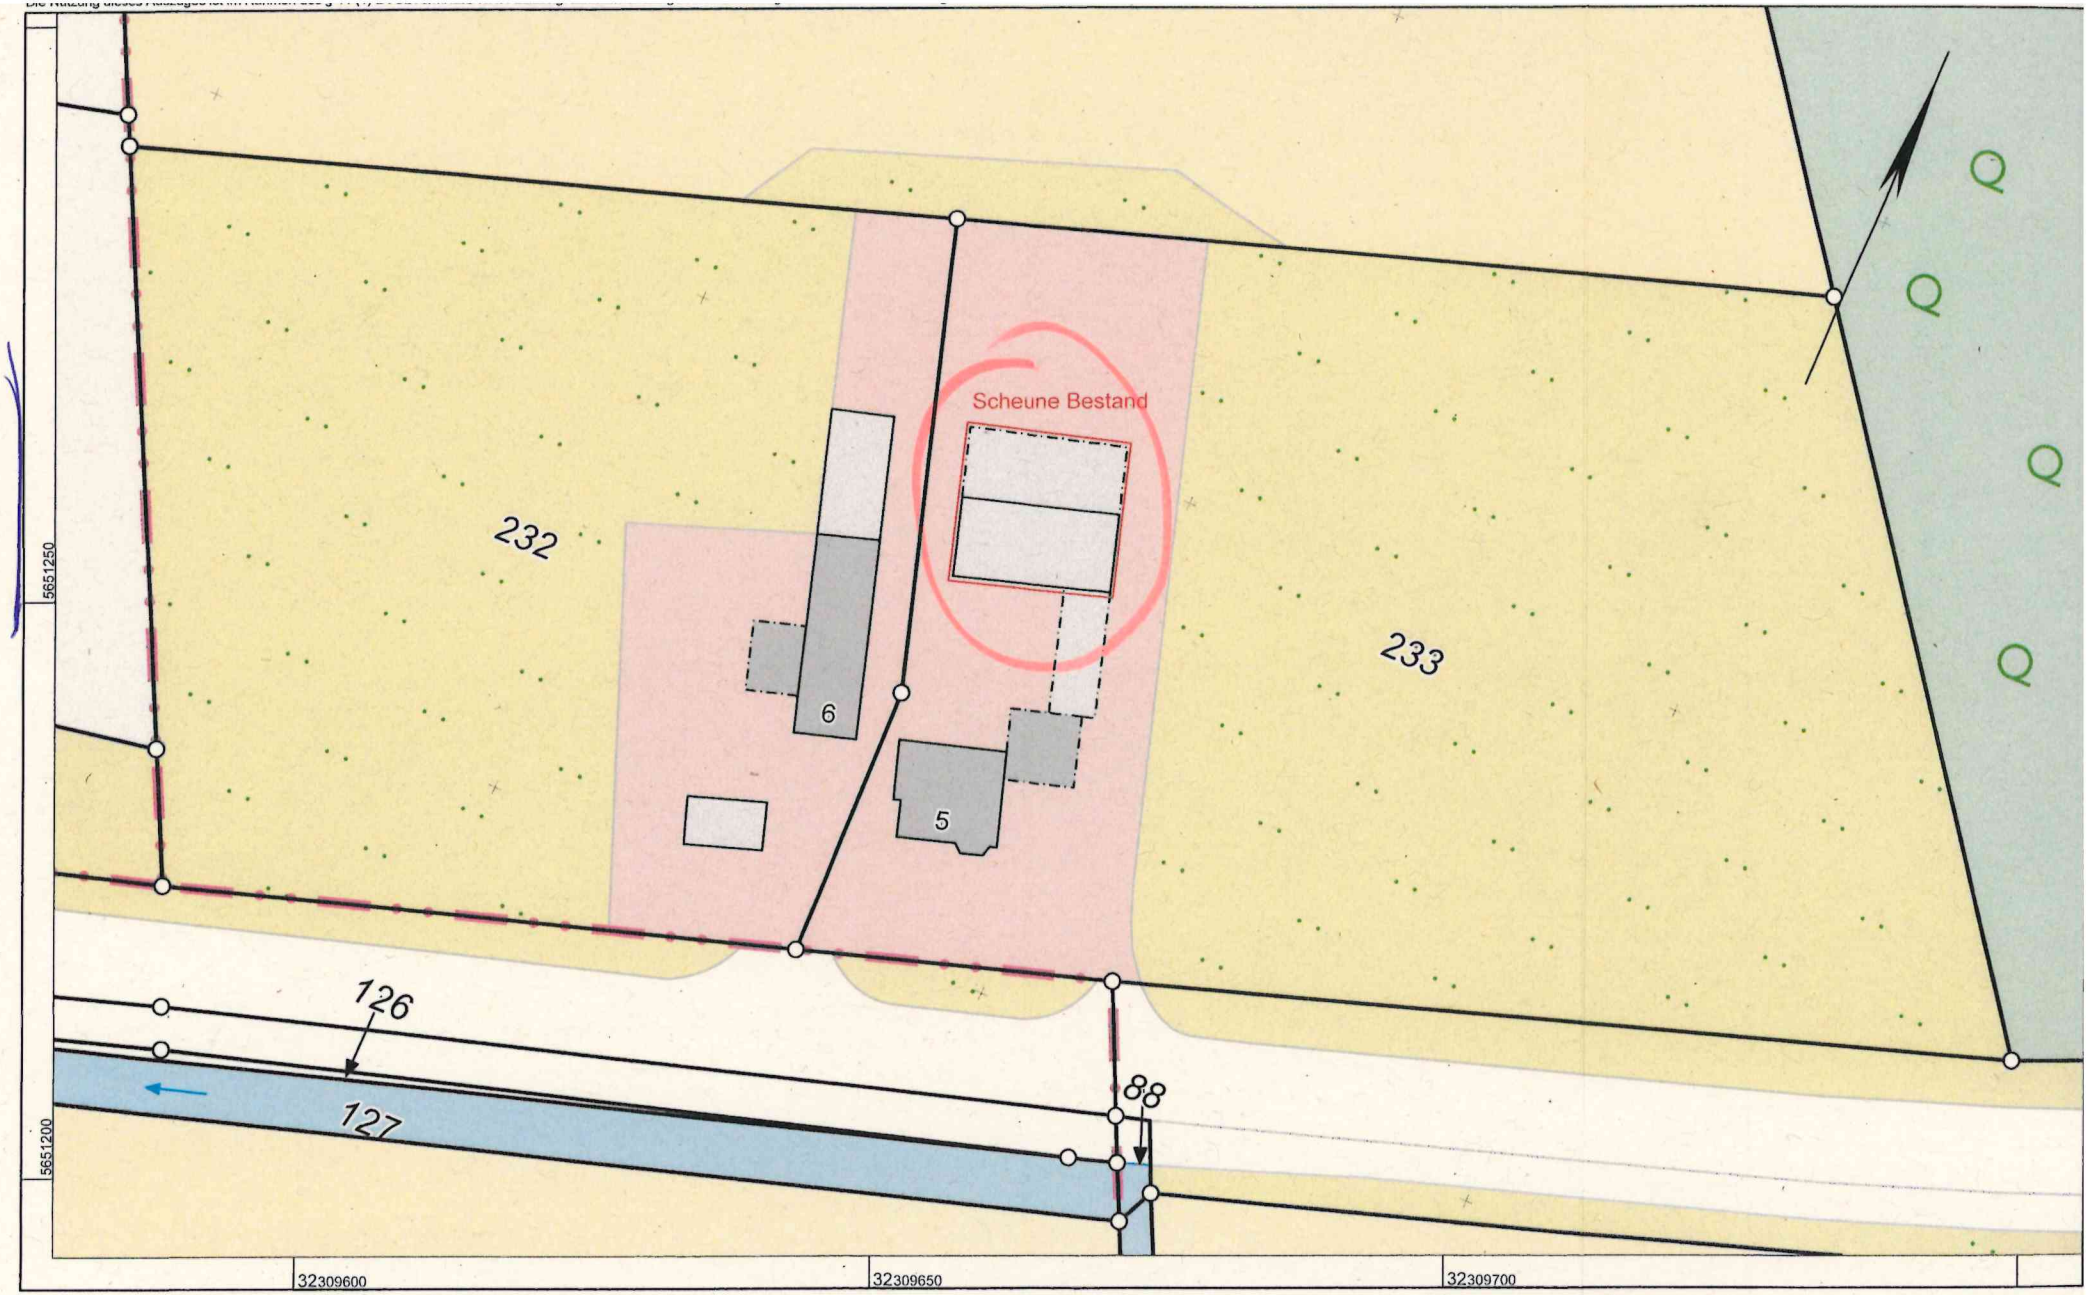


Kreis Düren
Katasteramt
Bismarckstraße 16
52351 Düren

Maßstab 1 : 500

5 10 15 20 25 Meter

Auszug aus dem Liegenschaftskataster

Flurkarte NRW 1:500

Flurstück: 233
Flur: 3
Gemarkung: Gevenich
Kiffelberg 6, Linnich

Erstellt: 30.03.2026
Zeichen: 26-10-0600

BA 5477 (2026-17) Kiffelberg 5, Gevenich

BA 5477 (2026-17)
Kiffelberg 5

ANTRAG AUF VORBESCHEID VOM 20.04.2026

SALENTIN ARCHITEKTUR

FOTODOKUMENTATION SCHEUNE

Gevenich

Antragsteller:	Christian Schmitz
Bauvorhaben:	Nutzungsänderung einer ehemals landwirtschaftlich genutzten Scheune zu einem Einfamilienhaus
Grundstück:	Kiffelberg 5, 52441 Linnich, Kreis Düren Gemarkung: Gevenich, Flur: 003, Flurstück: 233

