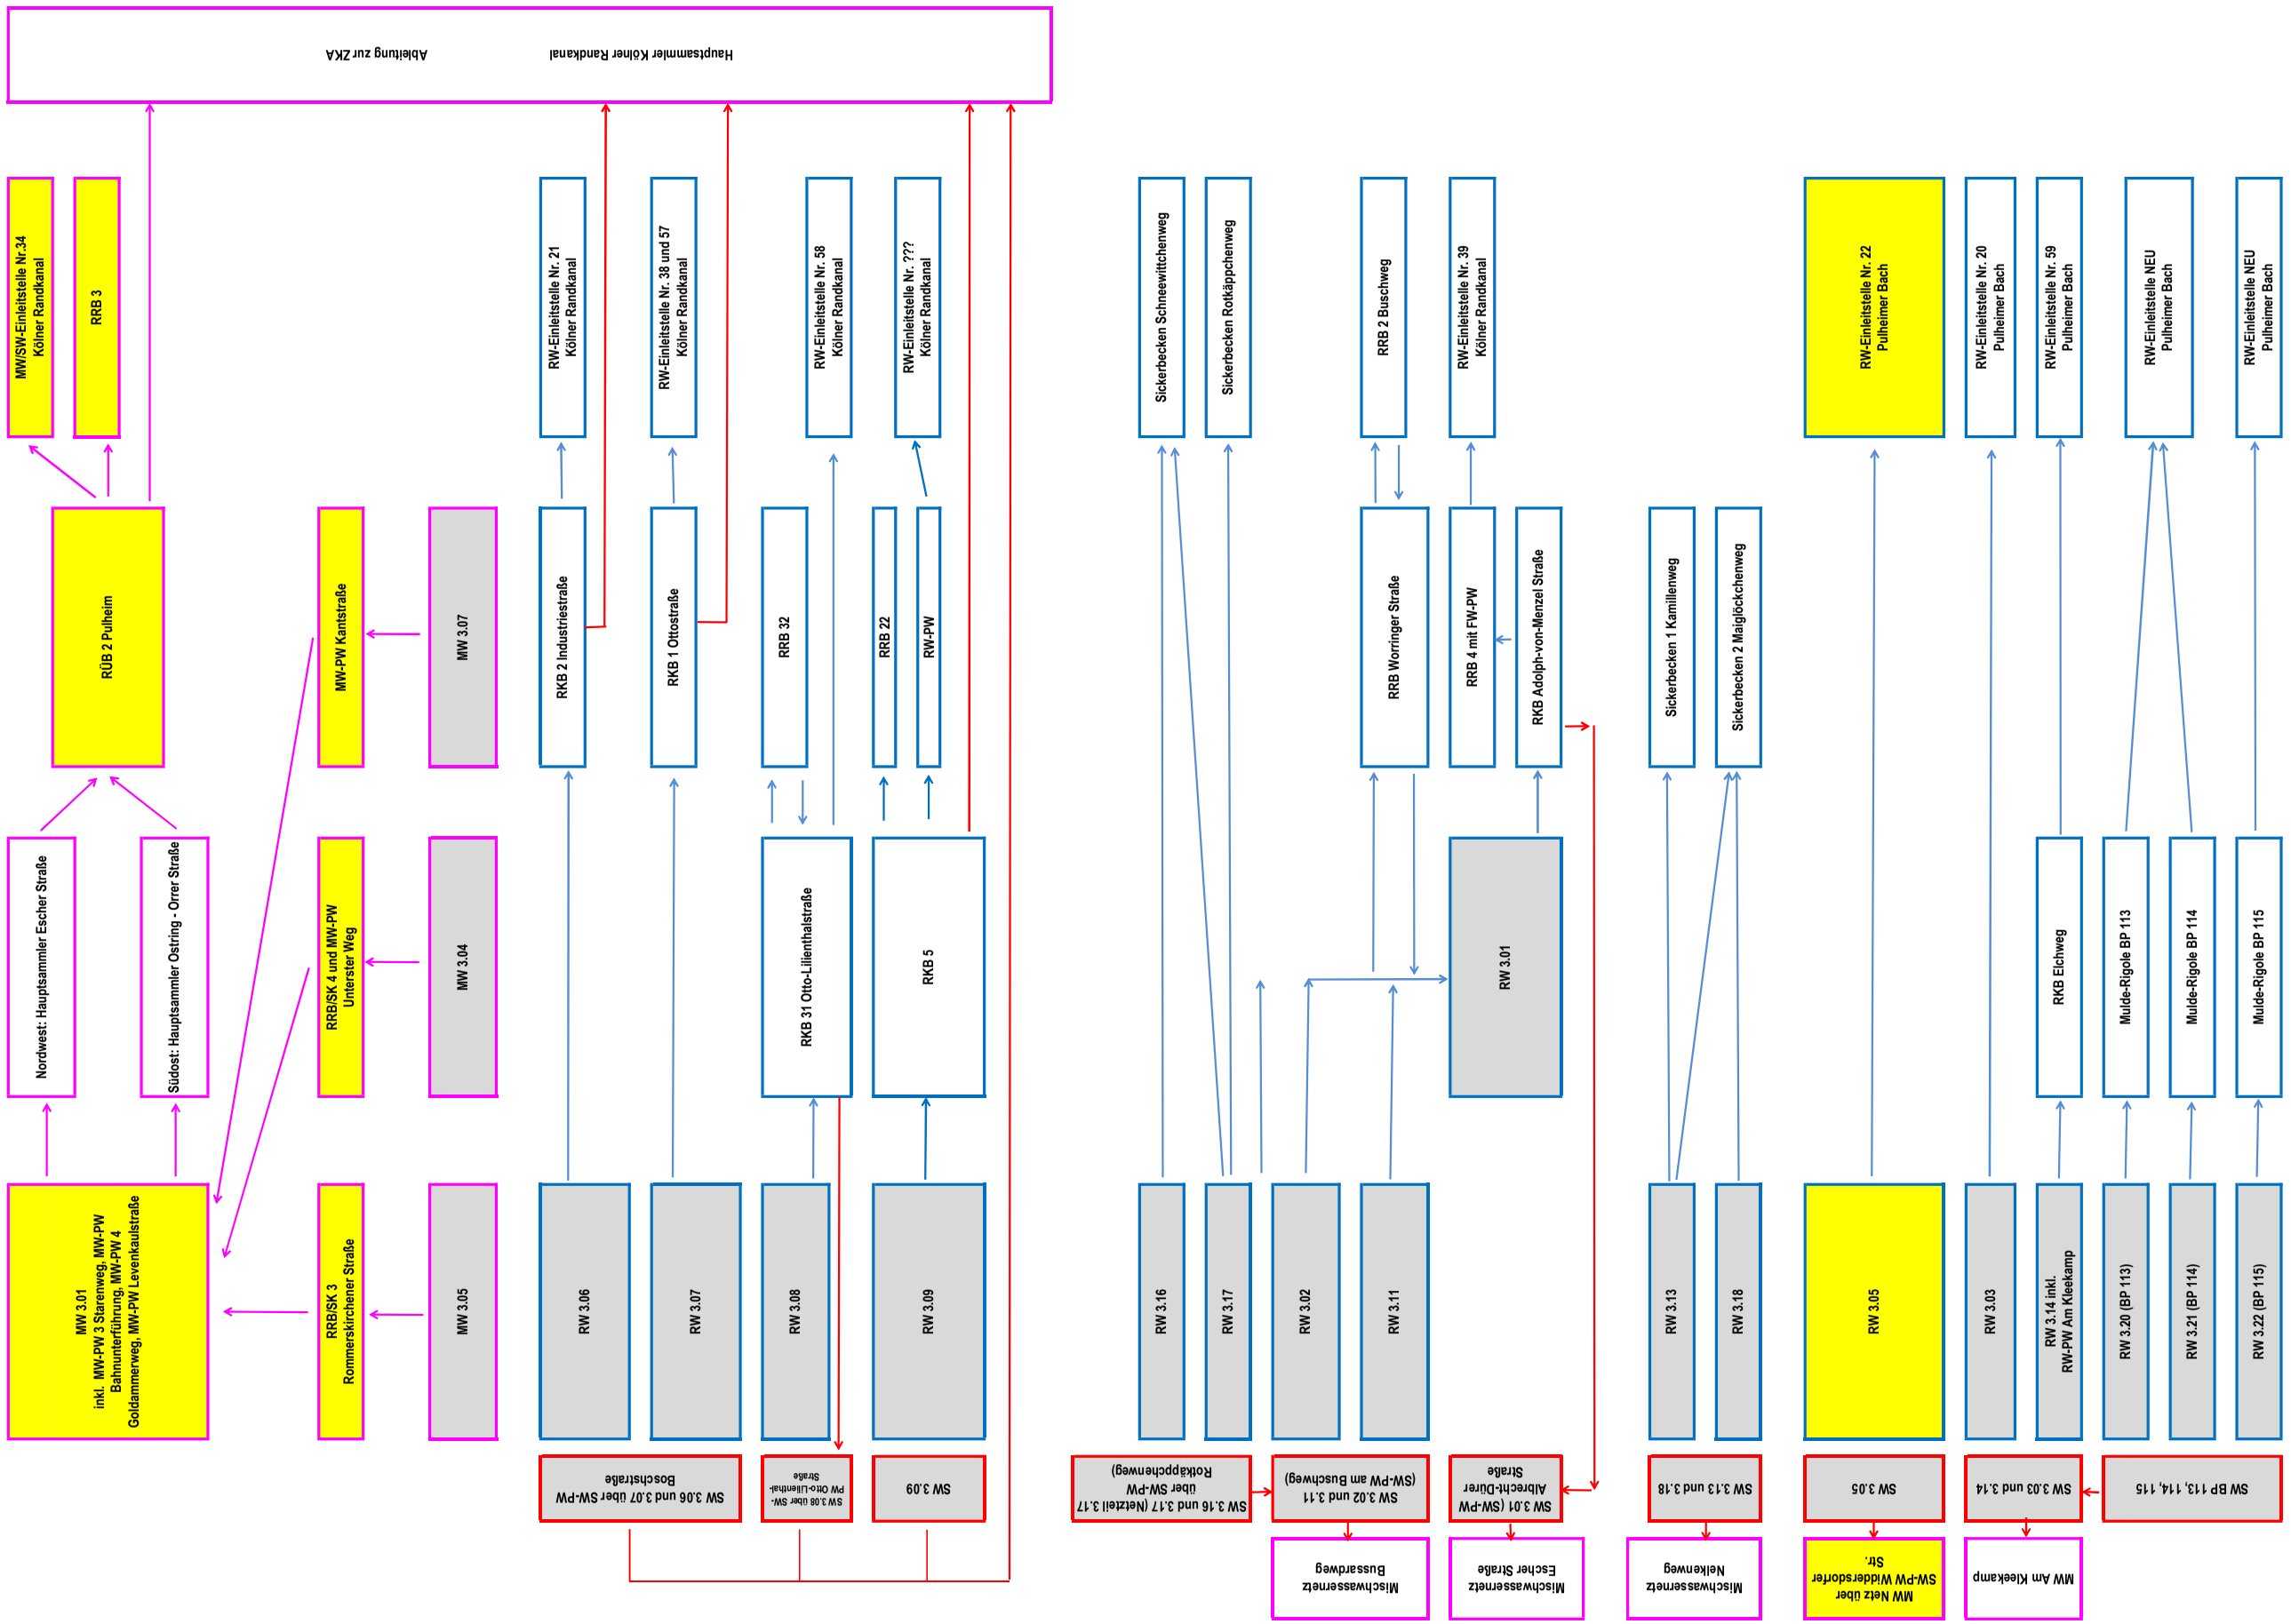

Hauptsammler Kölner Randkanal
Ableitung zur ZKA
MW/SW-Einleitstelle Nr.34 Kölner Randkanal
RRB 3
RÜB 2 Pulheim
MW-PW Kantstraße
MW 3.07
RKB 2 Industriestraße
RKB 1 Ottostraße
RRB 32
RRB 22
RW-PW
RW-Einleitstelle Nr. 21 Kölner Randkanal
RW-Einleitstelle Nr. 38 und 57 Kölner Randkanal
RW-Einleitstelle Nr. 58 Kölner Randkanal
RW-Einleitstelle Nr. ??? Kölner Randkanal
Nordwest: Hauptsammler Escher Straße
Südost: Hauptsammler Ostring - Orrer Straße
RRB/SK 4 und MW-PW Unterster Weg
MW 3.04
RKB 31 Otto-Lilienthalstraße
RKB 5
MW 3.01 inkl. MW-PW 3 Starenweg, MW-PW Bahnunterführung, MW-PW 4 Goldammerweg, MW-PW Levenkaulstraße
RRB/SK 3 Rommerskirchener Straße
MW 3.05
RW 3.06
RW 3.07
RW 3.08
RW 3.09
SW 3.06 und 3.07 über SW-PW Boschstraße
SW 3.08 über SW-PW Otto-Lilienthal-Straße
SW 3.09
Sickerbecken Schneewittchenweg
Sickerbecken Rotkäppchenweg
RRB 2 Buschweg
RRB Worringer Straße
RRB 4 mit FW-PW
RKB Adolph-von-Menzel Straße
RW-Einleitstelle Nr. 39 Kölner Randkanal
RW 3.01
RW 3.16
RW 3.17
RW 3.02
RW 3.11
SW 3.16 und 3.17 (Netzteil 3.17 über SW-PW Rotkäppchenweg)
SW 3.02 und 3.11 (SW-PW am Buschweg)
SW 3.01 (SW-PW Albrecht-Dürer Straße
Mischwasserrnetz Bussardweg
Mischwasserrnetz Escher Straße
Sickerbecken 1 Kamillenweg
Sickerbecken 2 Maiglöckchenweg
RW 3.13
RW 3.18
SW 3.13 und 3.18
Mischwasserrnetz Nelkenweg
RW-Einleitstelle Nr. 22 Pulheimer Bach
RW-Einleitstelle Nr. 20 Pulheimer Bach
RW-Einleitstelle Nr. 59 Pulheimer Bach
RW-Einleitstelle NEU Pulheimer Bach
RW-Einleitstelle NEU Pulheimer Bach
RW 3.05
RW 3.03
RW 3.14 inkl. RW-PW Am Kleekamp
RW 3.20 (BP 113)
RW 3.21 (BP 114)
RW 3.22 (BP 115)
SW 3.05
SW 3.03 und 3.14
SW BP 113, 114, 115
MW Netz über SW-PW Widdersdorfer Str.
MW Am Kleekamp
RKB Elchweg
Mulde-Rigole BP 113
Mulde-Rigole BP 114
Mulde-Rigole BP 115