

A01.1 – Wehrgang

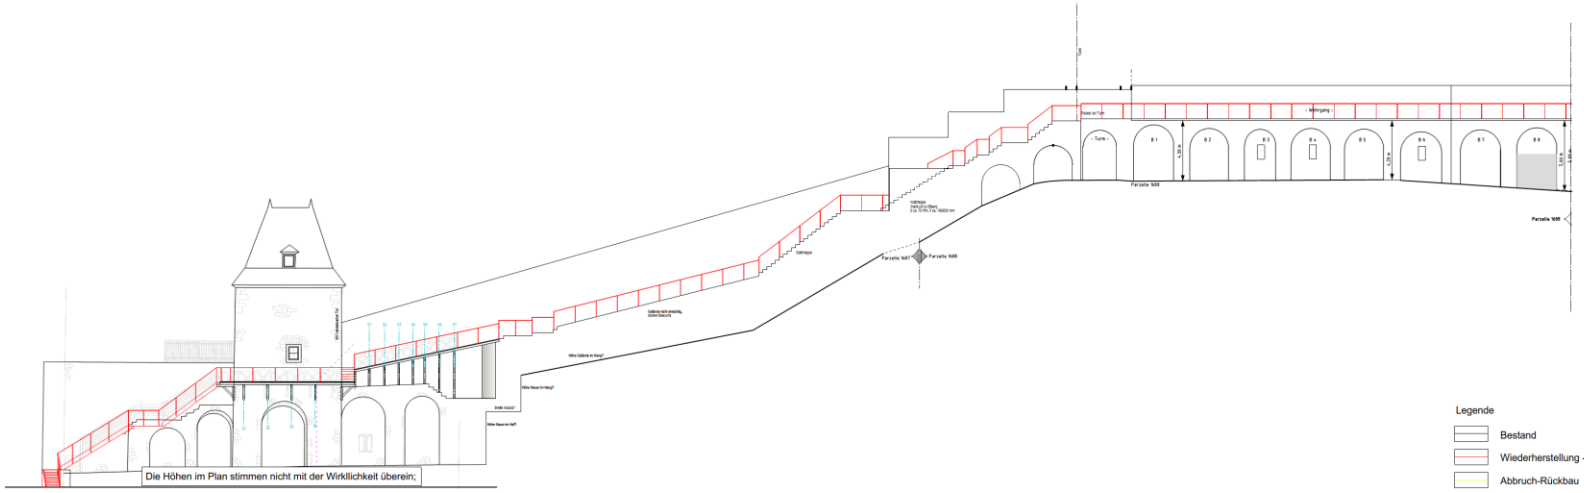


Abwicklung M 1:100

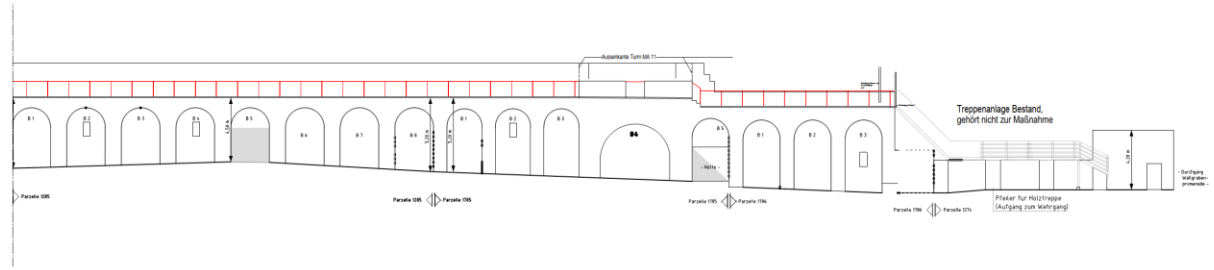

Abwicklung M 1:100

VORABZUG



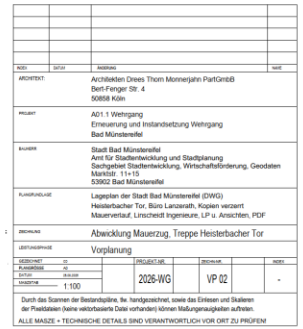

A01.1 – Wehrgang



