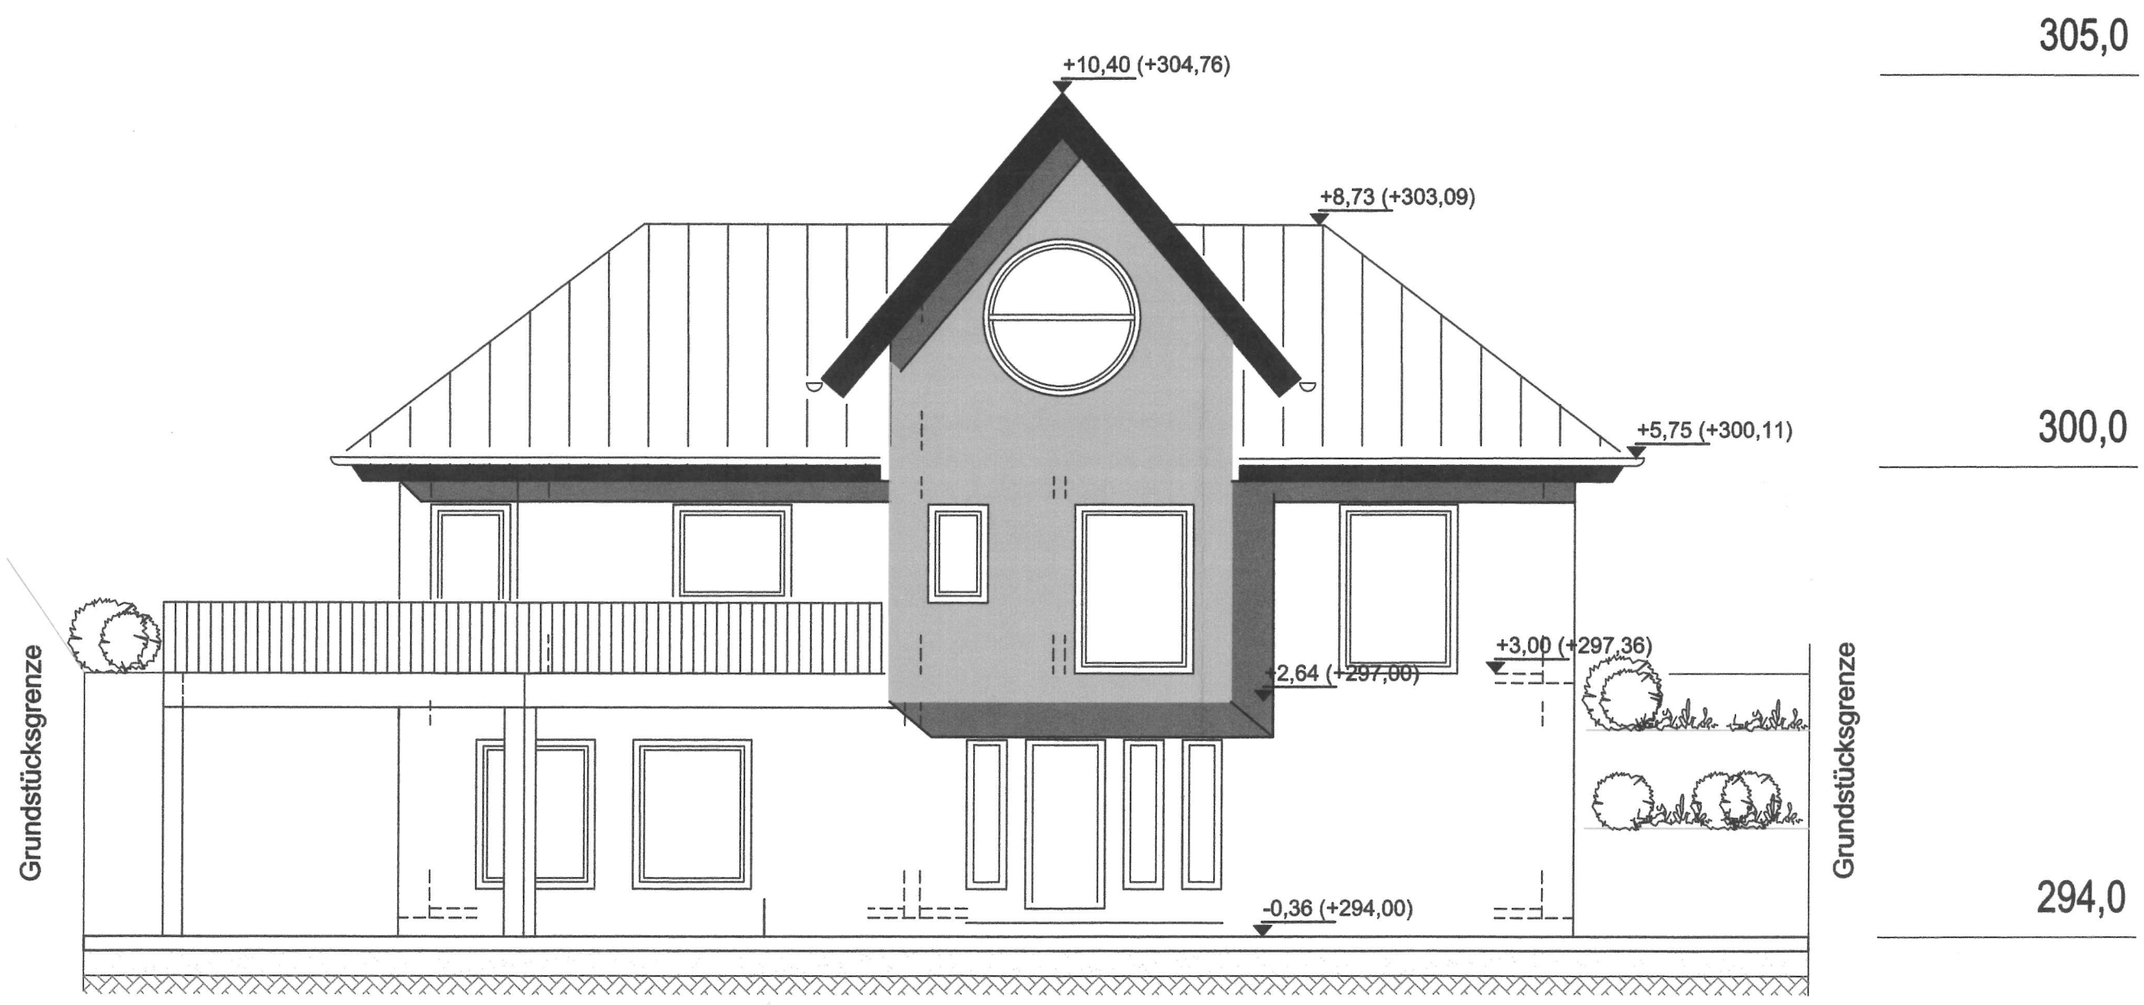


ANSICHT HUBERTUSWEG